



Plan de l'étage 1:100

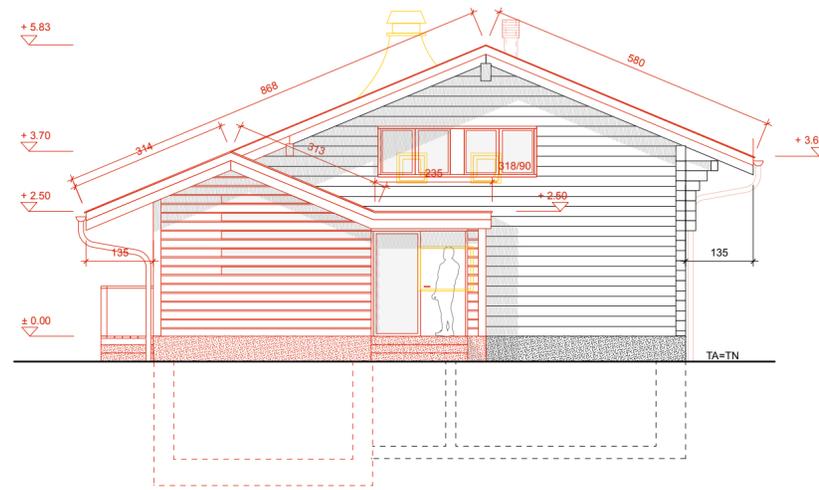

Façade nord 1:100

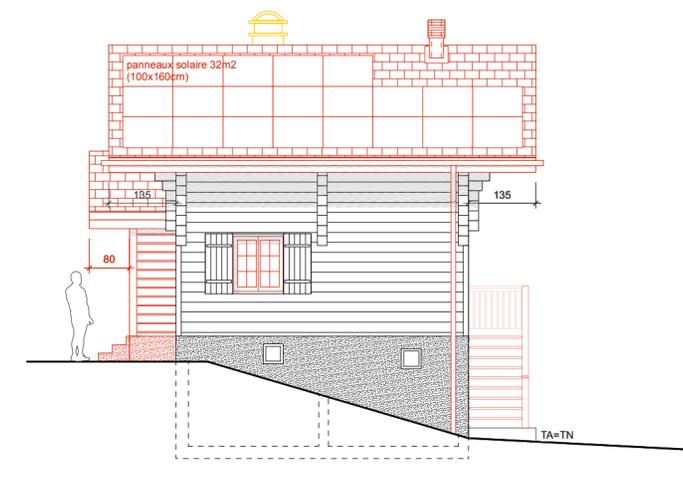


Façade ouest 1:100

- Démolition
- Nouveau
- Existant


Promettant - acquéreur:

Requérant:
Mme et M. Isabelle et Jacques Ménétrety


Architecte:
Madame Marie Huck

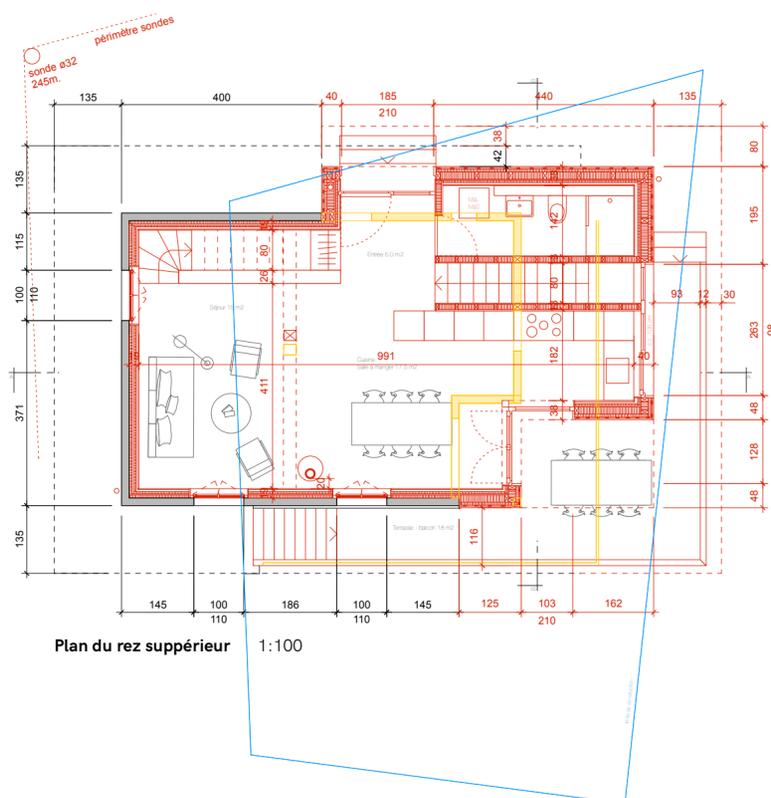


Plan du rez supérieur 1:100

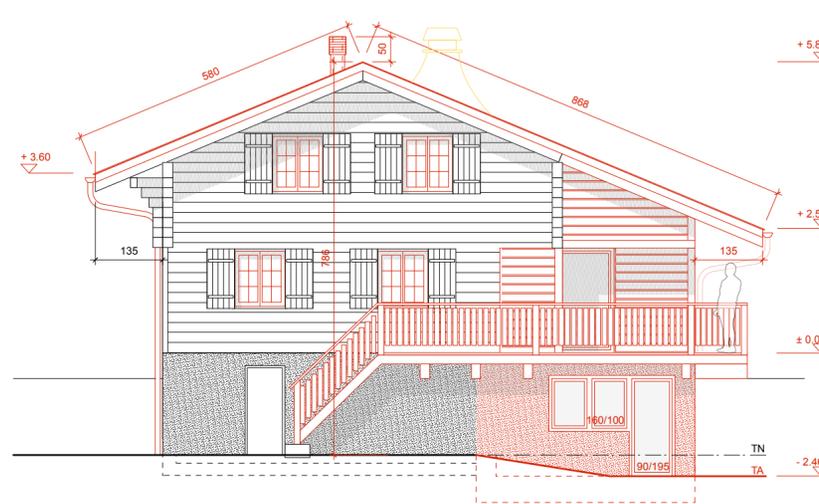


Façade sud 1:100

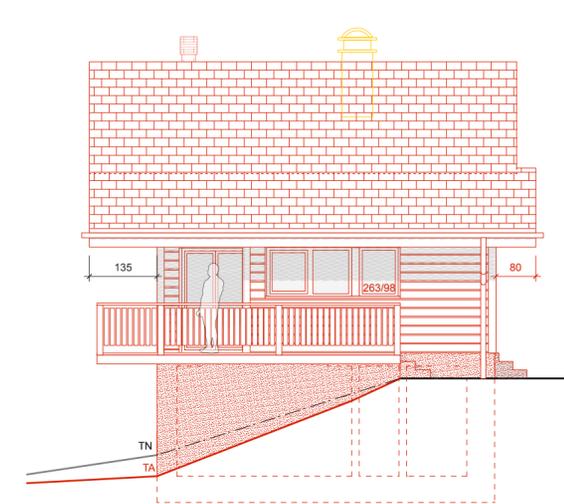


Façade est 1:100

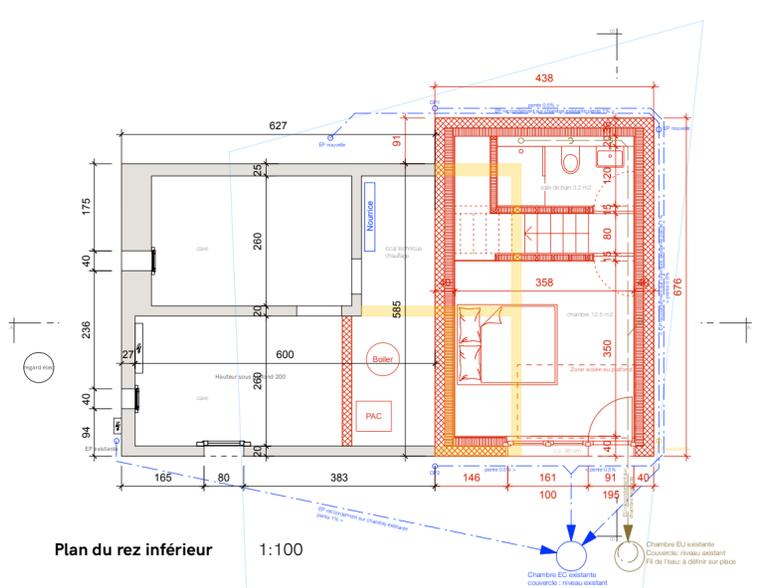

Plan du rez inférieur 1:100

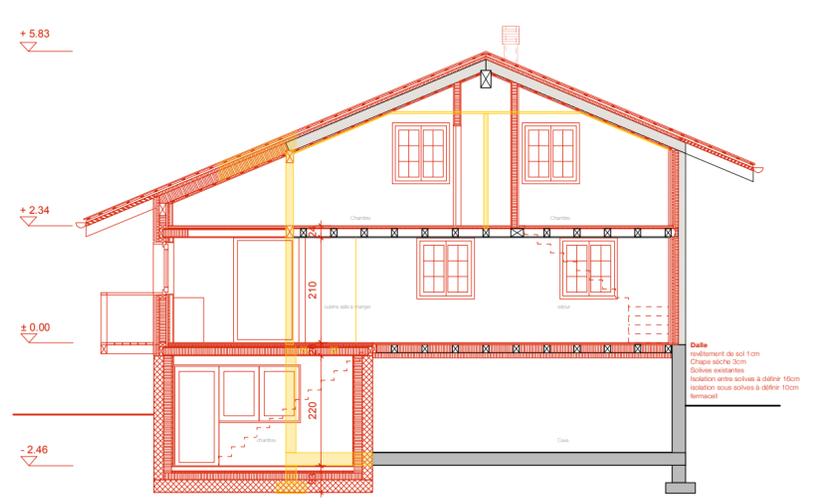

Coupe longitudinale 1:100

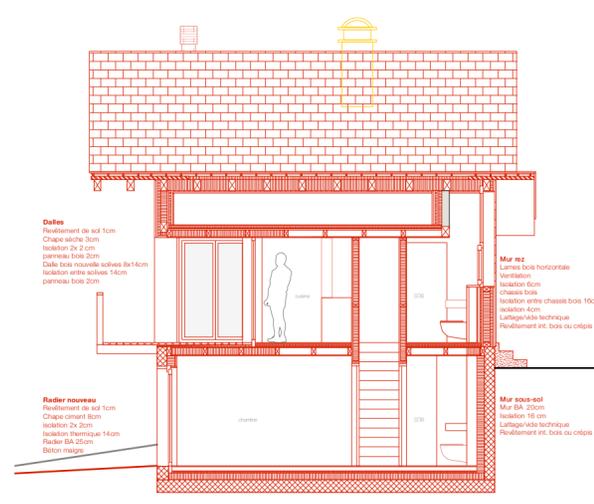

Coupe transversale sur l'extension 1:100

N

MHPM architectes | Boulevard de Pérolles 42
1700 Fribourg
mail_info@mhpmp.ch
tel_+41 (0)26 422 46 58

Dossier de mise à l'enquête
070_Agrandissement d'un chalet
aux Diablerets
Propriété de M. et Mme Ménétrety

PLANS - COUPE - FAÇADES
MAE-070-01-A
dessin KW-JG+LR échelle 1/100
date 21.12.2023 format A2
modif 23.01.2024 phase Mise à l'enquête