

PLAN DE SITUATION DRESSE POUR ENQUETE

- Transformations intérieures du bâtiment n° 1179
- Modifications d'ouvertures et assainissement de l'enveloppe thermique

Commune d'Ormont-Dessus

Lieu-dit : En la Corbaz

Adresse : Chemin de la Corbaz 38

Coordonnées moyennes : 2'578'860 / 1'132'910
altitude : 1180 m. env.

Zone d'affectation : "zone de chalets"

Zones de danger : - inondations, danger imprévisible, classe 10
- glissements de terrain profonds permanents, danger faible, classe 2
- effondrement, danger faible, classe 2

Secteur de protection des eaux : Au

Degré de sensibilité au bruit (adopté) : III

Note au recensement architectural : 0

Raccordements EC / EU : aux installations existantes

Mention : n° ID 2017/320, mensuration en cours

Dérogation : aucune

Particularité : aucune

Remarque : Servitude de droit de vue à inscrire sur la parcelle n° 2260

Parcelle n° 2259

Selon feuillet RF en date du 10.01.2023

Bâtiment n° 1178	15 m ²
Habitation n° 1179	95 m ²
Bâtiment n° 1583	57 m ²
Pré-champ	1423 m ²
Total	1590 m²

Propriétaire : LUY Blaise

Propriétaires des parcelles voisines

2256	MOREROD Christophe
2260	TRACHSEL Joan
4322	TRACHSEL Yasmine
5394	Commune d'Ormont-Dessus

La réalisation du projet n'implique pas de mise à jour du plan RF

GÉO SOLUTIONS
ingénieurs SA


Chemin du Plan 35 | 1865 Les Diablerets | 024 492 24 14
diablerets@geo-solutions.ch
www.geo-solutions.ch



Les Diablerets, le 9 février 2023

Etienne BORLOZ
Ing. HES / géom. officiel

Le propriétaire :

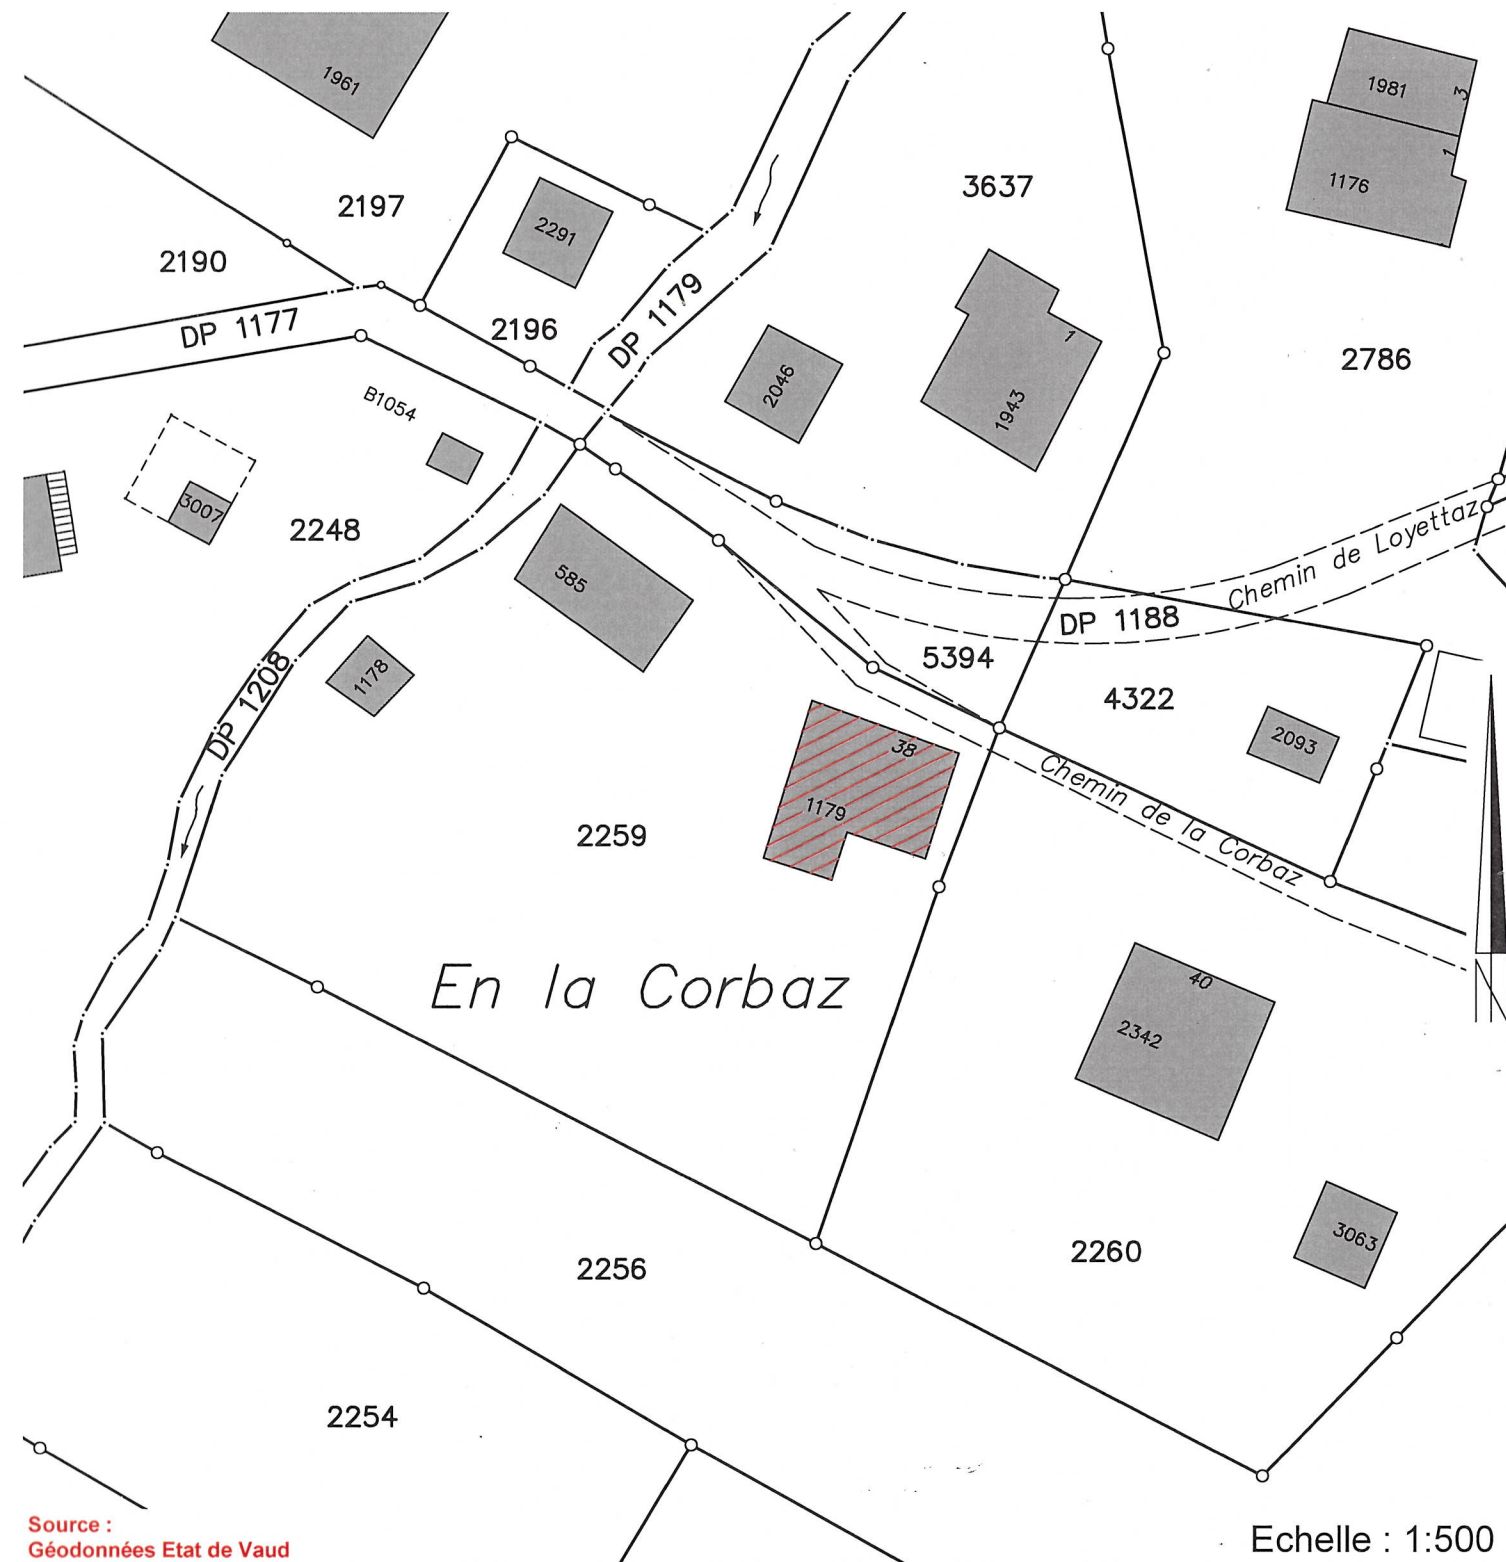

Source :
Géodonnées Etat de Vaud

Servitude : Seules les PJ du RF font foi

ID 1998/6589 C Passage public

Légende :



bâtiment à transformer

Echelle : 1:500

Détails : voir plans de l'architecte