

# PLAN DE SITUATION DRESSE POUR ENQUETE

## Transformations du bâtiment n°64

### Commune d'Ormont-Dessus

Lieu-dit : La Sernanty

Adresse : Route des Voëttes 15

Coordonnées moyennes : 2'574'215 / 1'134'295  
 Altitude : 1190 m. env.

Zone d'affectation : "zone agricole et alpestre"

Zones de danger : - inondations, danger imprévisible (classe 10)  
 - chutes de pierres et de blocs, danger imprévisible (classe 10) et danger faible (classe 1)

Secteur de protection des eaux : ùB

Degré de sensibilité au bruit (adopté) : III

Note au recensement architectural : 4

Raccordements EC/EU : aux installations existantes

Mention : n°ID 1997/611, améliorations foncières

Dérogation : aucune

Particularité : construction hors zone à bâtir  
 soumise à l'art. 81 LATC

### Parcelle n° 6246

Selon feuillet RF en date du 01.11.2022

Habitation et rural n° 64	168 m <sup>2</sup>
Accès, place privée	151 m <sup>2</sup>
Jardin	105 m <sup>2</sup>
Champ, pré, pâturage	9214 m <sup>2</sup>
Forêt	1388 m <sup>2</sup>
<b>Total</b>	<b>11026 m<sup>2</sup></b>

Propriétaire : PENEVEYRE Luc

### Propriétaire de la parcelle voisine

6145 DOGNY Madeleine

La réalisation du projet n' implique pas de mise à jour du plan RF

**GÉO SOLUTIONS**  
 ingénieurs SA


Chemin du Plan 35 | 1865 Les Diablerets | 024 492 24 14  
 diablerets@geo-solutions.ch  
 www.geo-solutions.ch



Les Diablerets, le 17 janvier 2023

Etienne BORLOZ  
 Ing. DES / géom. officiel

Le propriétaire :

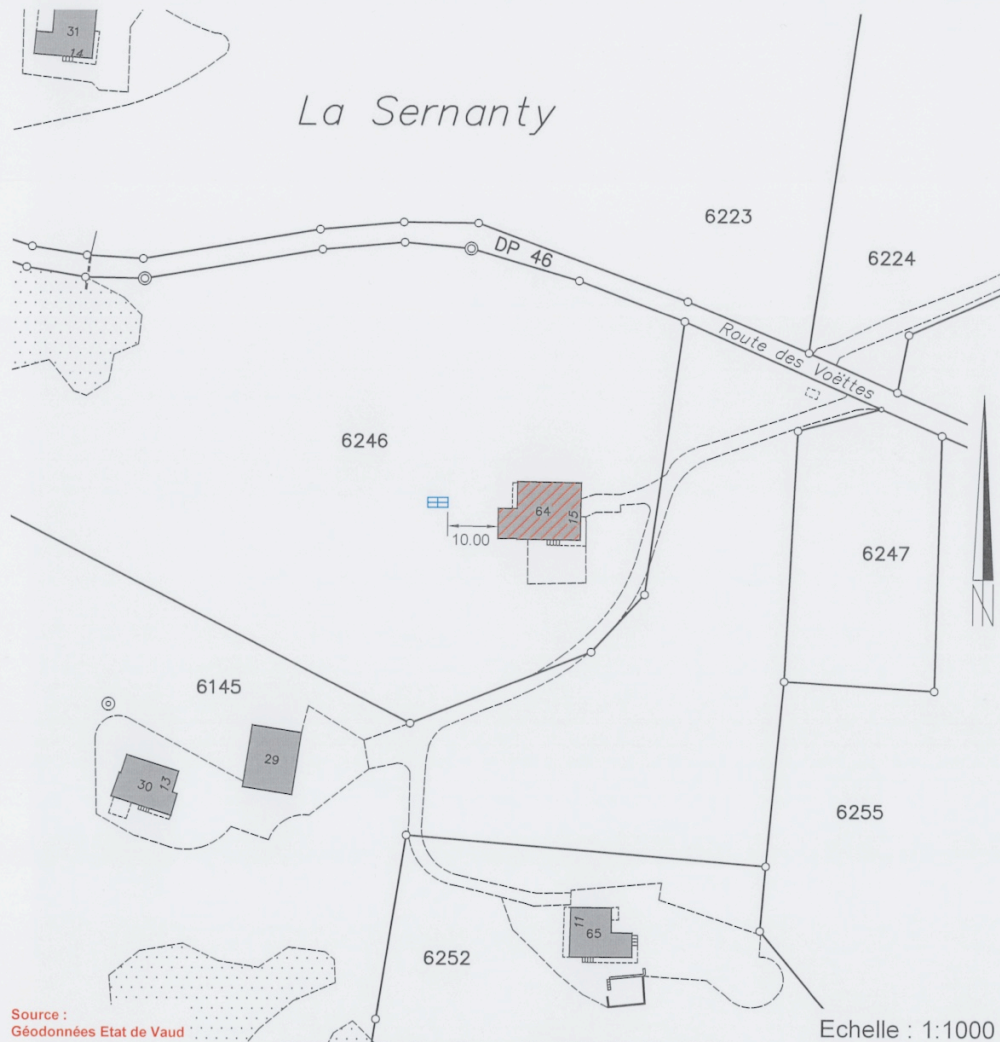

Source :  
 Géodonnées Etat de Vaud

Echelle : 1:1000

Servitudes : Seules les PJ du RF font foi

ID 1999/17610	D/C	Passage à pied et à véhicules
ID 2010/968	C	Source(s)
ID 2010/969	C	Canalisation(s) d'eau

Légende :



bâtiment à transformer  
 panneaux solaires projetés  
 (surface : 8 m<sup>2</sup>)



Détails : voir plans de l'architecte