


iMoulet Architecture Sàrl
 Isaline Parisod
 Architecte EPFL
 Rue de la Gare 42
 1865 Les Diablerets
 Tel - 079/359 68 18
 info@imoulet.ch

REZ

LES DIABLERETS
 01.02.2023
 ECHELLE 1:100 - A4

L'architecte : iMoulet Architecture Sàrl
 Rue de la Gare 42
 1865 Les Diablerets
 www.imoulet.ch


Le propriétaire : *Deuy*

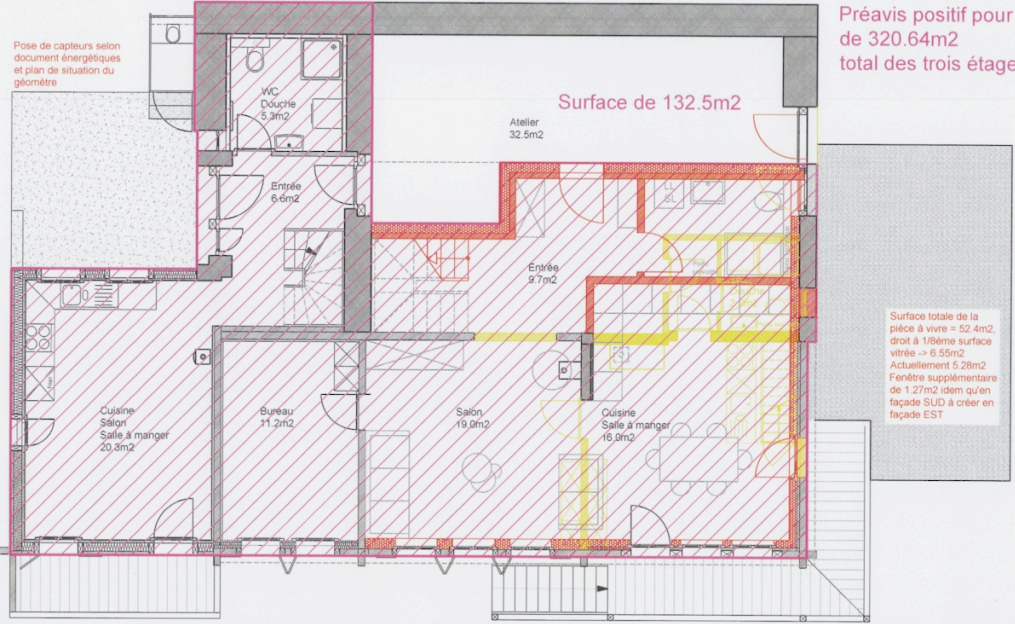

Préavis positif pour une surface de 320.64m²
 total des trois étages = 293.2m²

Enquête
 Plans surfaces
 ECA 64
 Parcelle 6246
 Rte des Voëttes 15
 Commune d'Ormont-Dessus

ETAGE

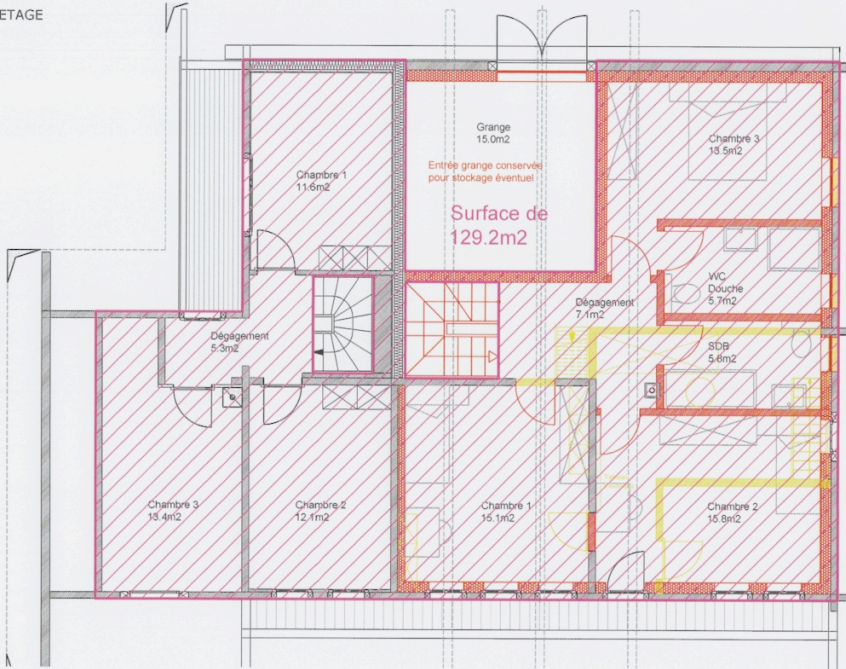

COMBLES

