


iMoulet Architecture Sàrl  
Isaline Parisod  
Architecte EPFL  
Rue de la Gare 42  
1865 Les Diablerets  
Tel - 079/359 68 18  
info@imoulet.ch

Enquête  
Plan Sous-Sol  
ECA 64  
Parcelle 6246  
Rte des Voëttes 15  
Commune d'Ormont-Dessus

LES DIABLERETS  
01.02.2023  
ECHELLE 1:100 - A4

L'architecte : iMoulet Architecture Sàrl  
Rue de la Gare 42  
1865 Les Diablerets  
www.imoulet.ch

Le propriétaire :

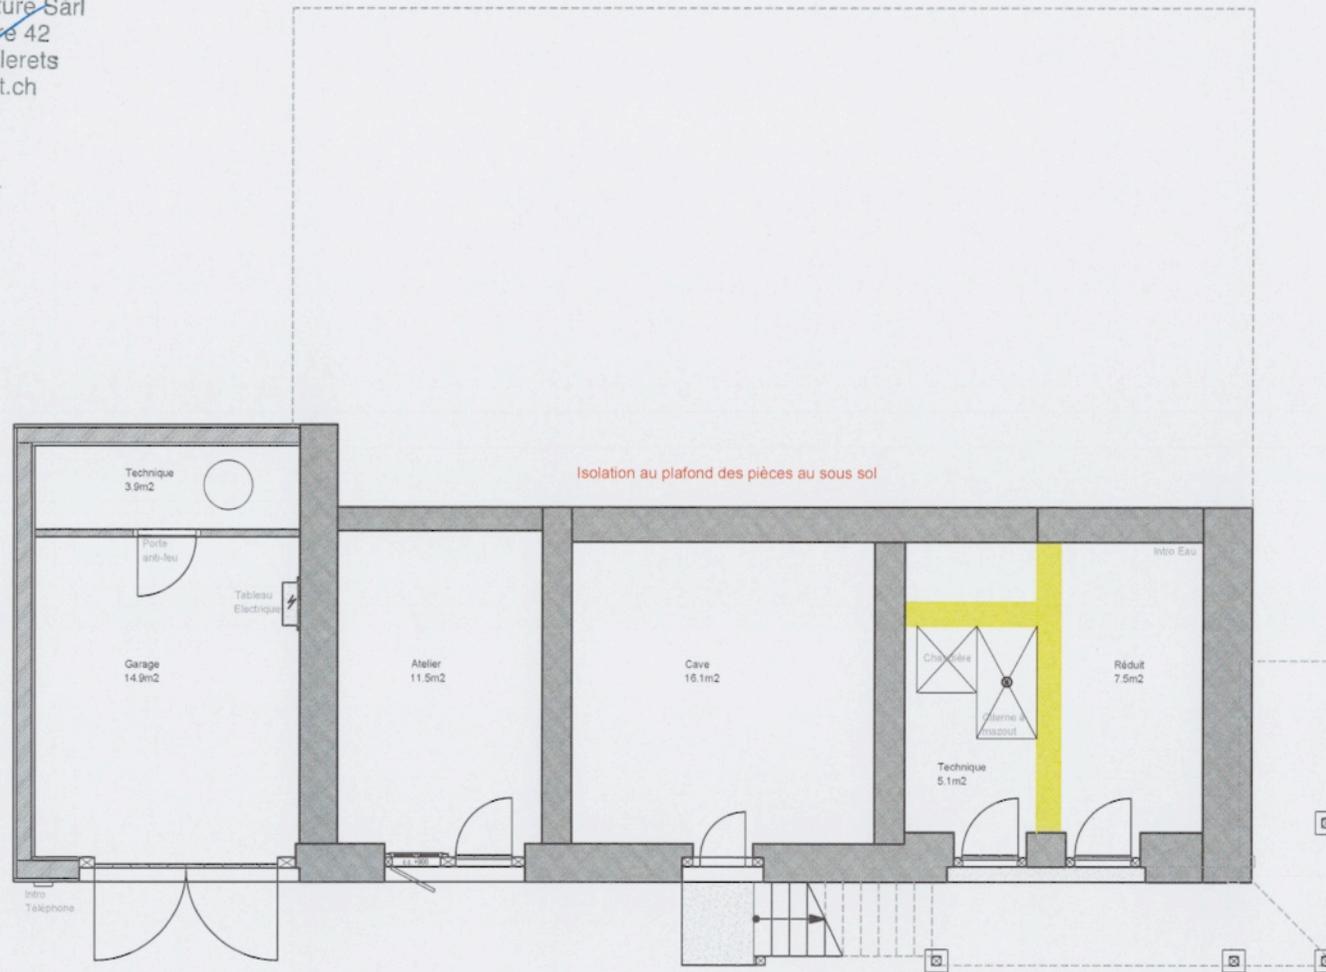


iMoulet Architecture Sàrl  
Isaline Parisod  
Architecte EPFL  
Rue de la Gare 42  
1865 Les Diablerets  
Tel - 079/359 68 18  
info@imoulet.ch

LES DIABLERETS  
01.02.2023  
ECHELLE 1:100 - A4

L'architecte :  
iMoulet Architecture Sàrl  
Rue de la Gare 42  
1865 Les Diablerets  
info@imoulet.ch

Le propriétaire :

Enquête  
Plan Rez-de-chaussée  
ECA 64  
Parcelle 6246  
Rte des Voëttes 15  
Commune d'Ormont-Dessus

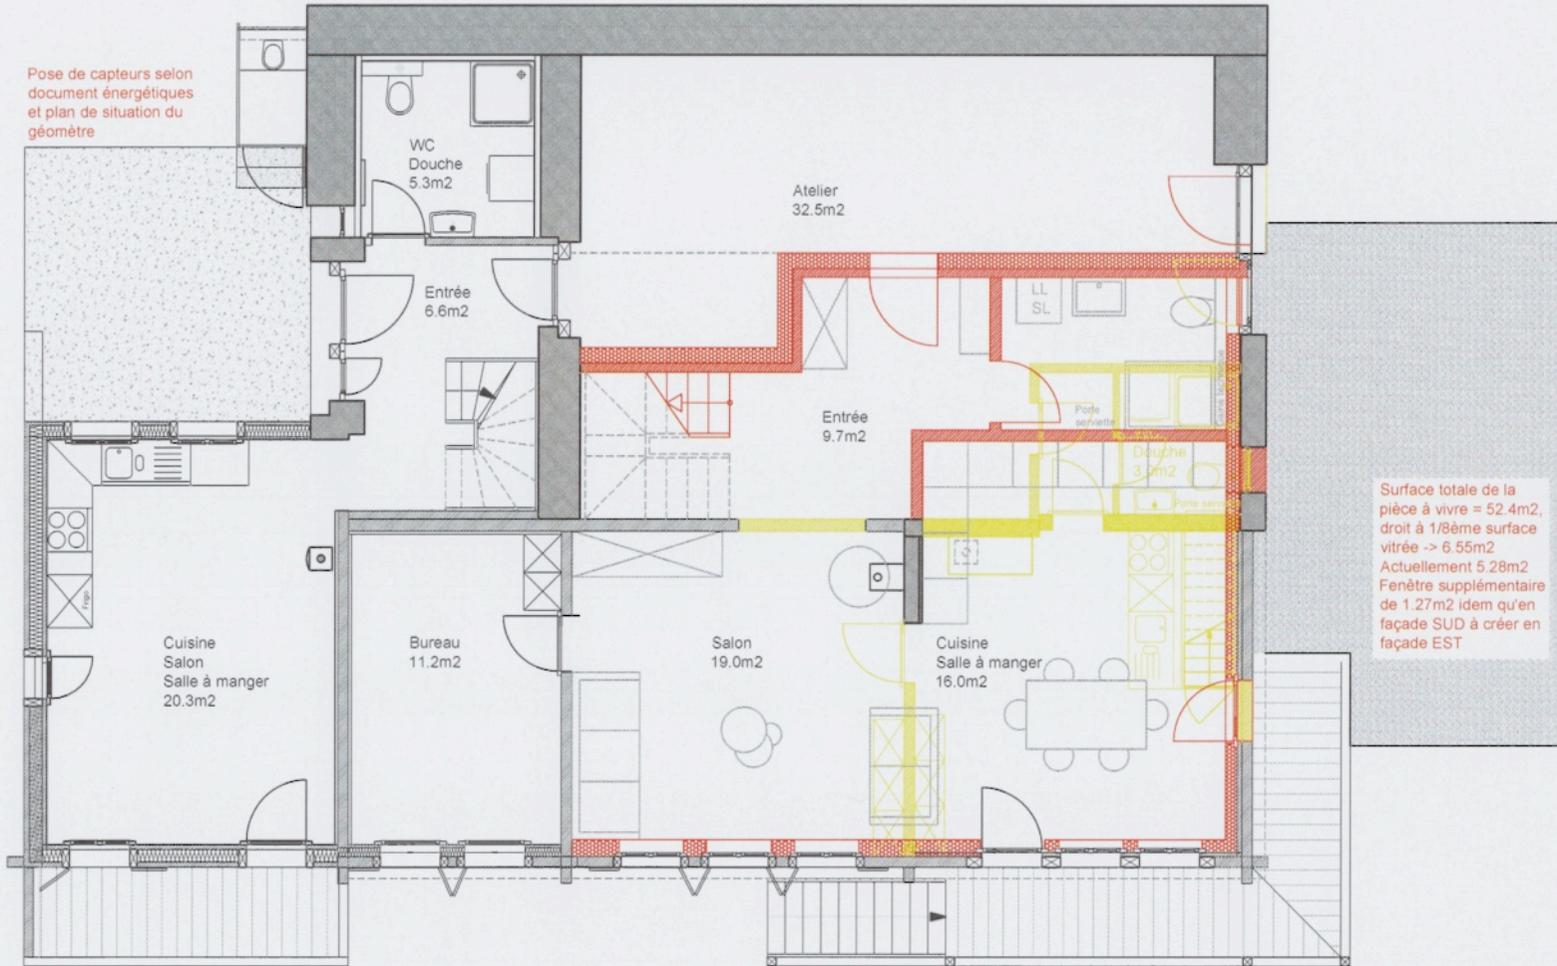



iMoulet Architecture Sàrl  
Isaline Parisod  
Architecte EPFL  
Rue de la Gare 42  
1865 Les Diablerets  
Tel - 079/359 68 18  
info@imoulet.ch

Enquête  
Plan Etage  
ECA 64  
Parcelle 6246  
Rte des Voëttes 15  
Commune d'Ormont-Dessus

LES DIABLERETS  
01.02.2023  
ECHELLE 1:100 - A4

L'architecte : iMoulet Architecture Sàrl  
Rue de la Gare 42  
1865 Les Diablerets  
www.imoulet.ch

Le propriétaire :

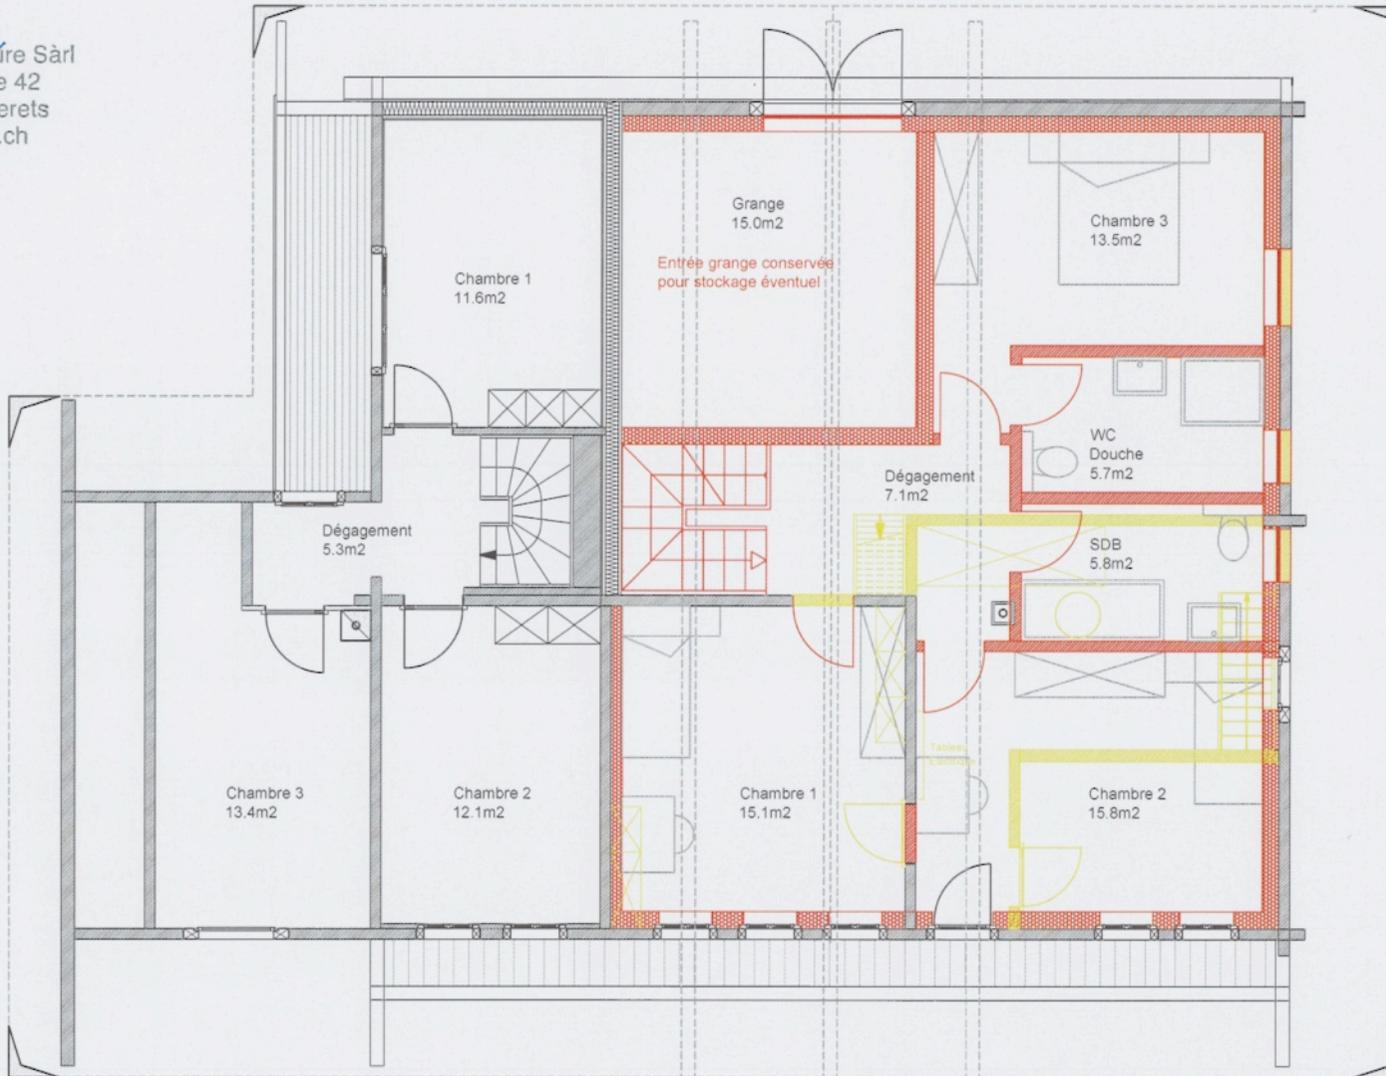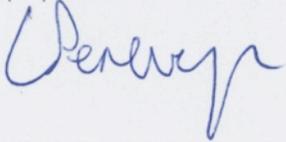


iMoulet Architecture Sàrl  
Isaline Parisod  
Architecte EPFL  
Rue de la Gare 42  
1865 Les Diablerets  
Tel - 079/359 68 18  
info@imoulet.ch

Enquête  
Plan Combles  
ECA 64  
Parcelle 6246  
Rte des Voëttes 15  
Commune d'Ormont-Dessus

LES DIABLERETS  
01.02.2023  
ECHELLE 1:100 - A4

L'architecte : iMoulet Architecture Sàrl  
Rue de la Gare 42  
1865 Les Diablerets  
www.imoulet.ch

Le propriétaire :

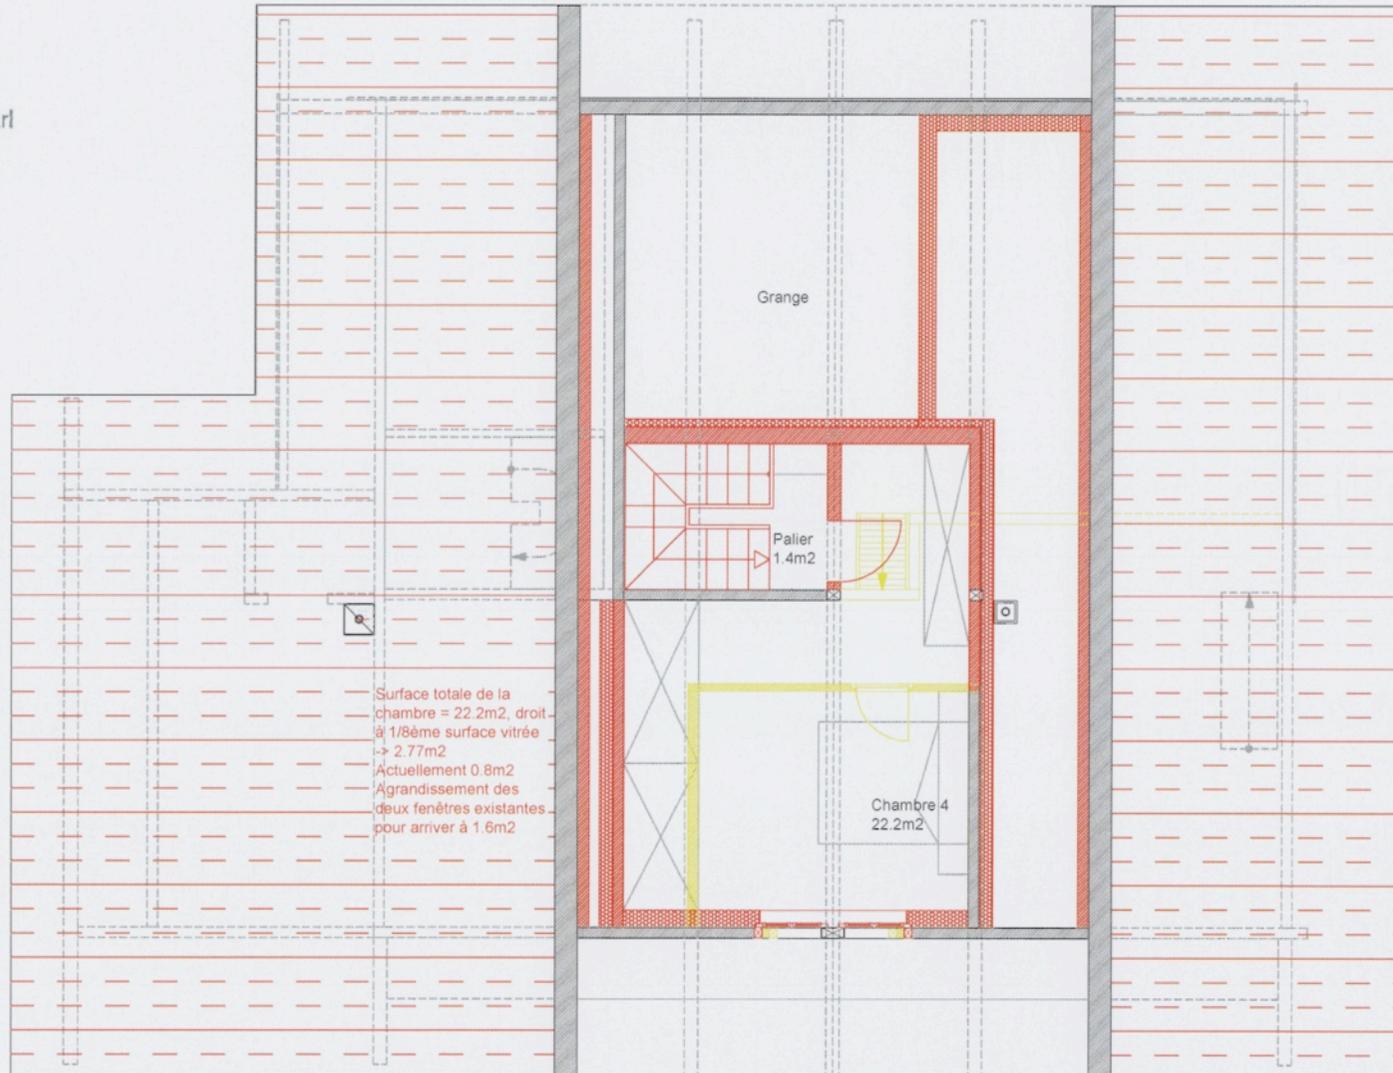


iMoulet Architecture Sàrl  
Isaline Parisod  
Architecte EPFL  
Rue de la Gare 42  
1865 Les Diablerets  
Tel - 079/359 68 18  
info@imoulet.ch


Façade SUD  
ECA 64  
Parcelle 6246  
Rte des Voëttes 15  
Commune d'Ormont-Dessus

LES DIABLERETS  
01.02.2023  
ECHELLE 1:100 - A4

L'architecte :  iMoulet Architecture Sàrl  
Rue de la Gare 42  
1865 Les Diablerets  
www.imoulet.ch

Le propriétaire :

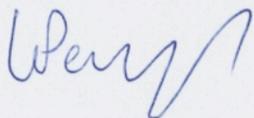


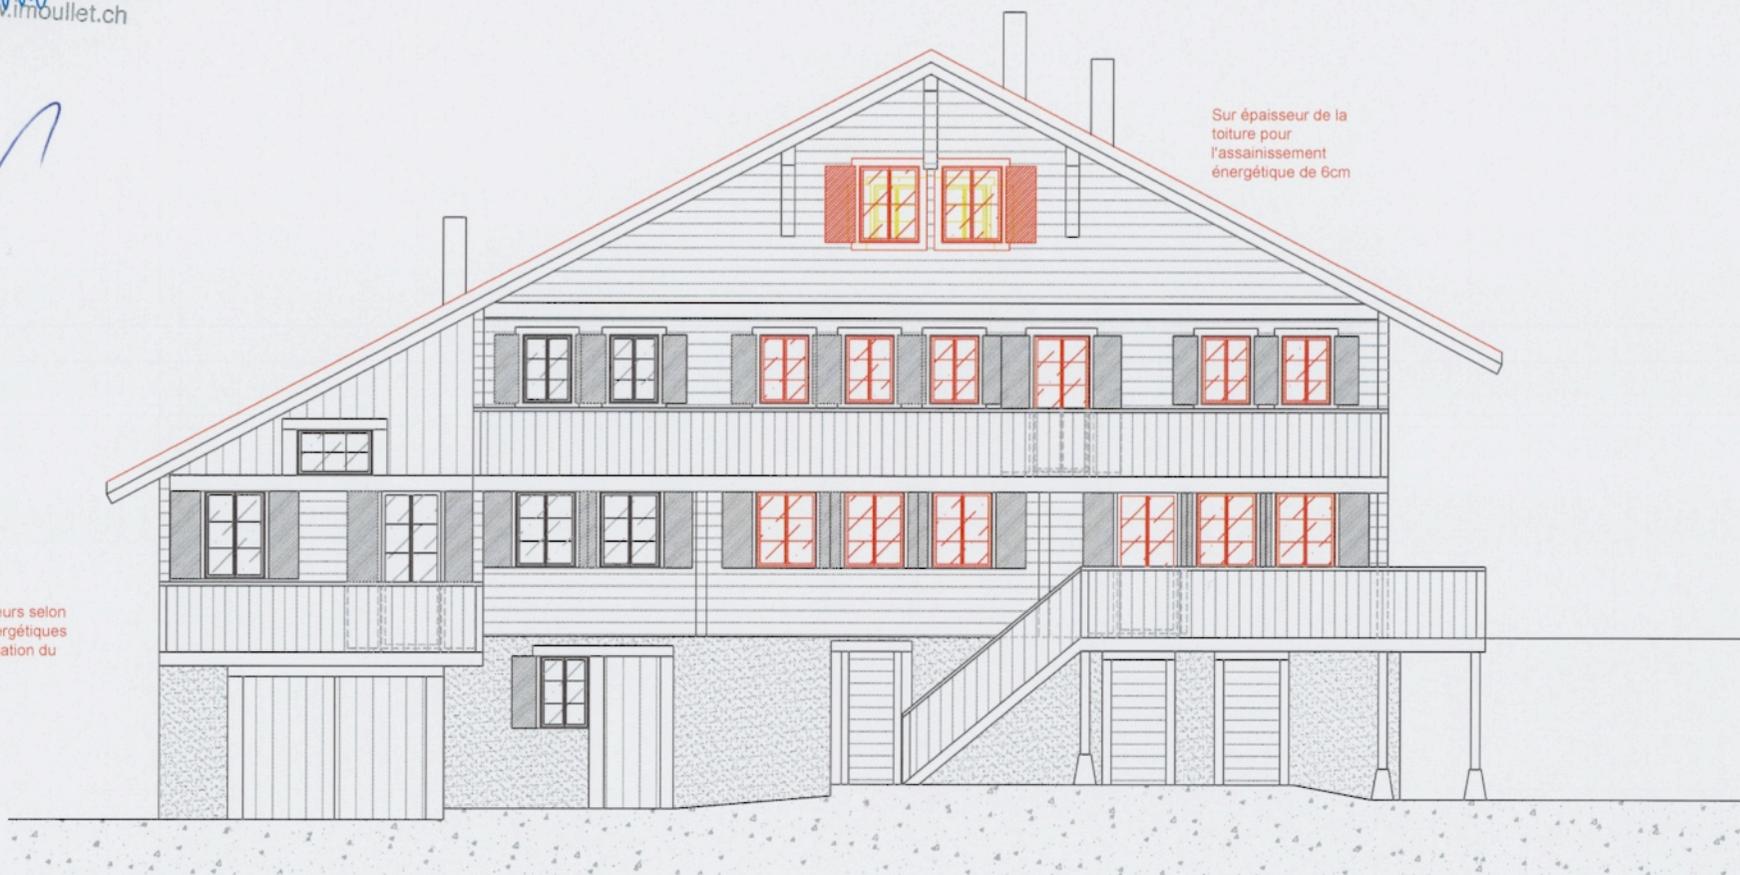



iMoulet Architecture Sàrl  
Isaline Parisod  
Architecte EPFL  
Rue de la Gare 42  
1865 Les Diablerets  
Tel - 079/359 68 18  
info@imoulet.ch

Enquête  
Façade OUEST  
ECA 64  
Parcelle 6246  
Rte des Voëttes 15  
Commune d'Ormont-Dessus

LES DIABLERETS  
01.02.2023  
ECHELLE 1:100 - A4

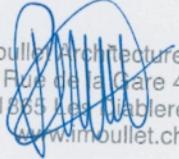L'architecte :  iMoulet Architecture Sàrl  
Rue de la Gare 42  
1865 Les Diablerets  
www.imoulet.ch

Le propriétaire :

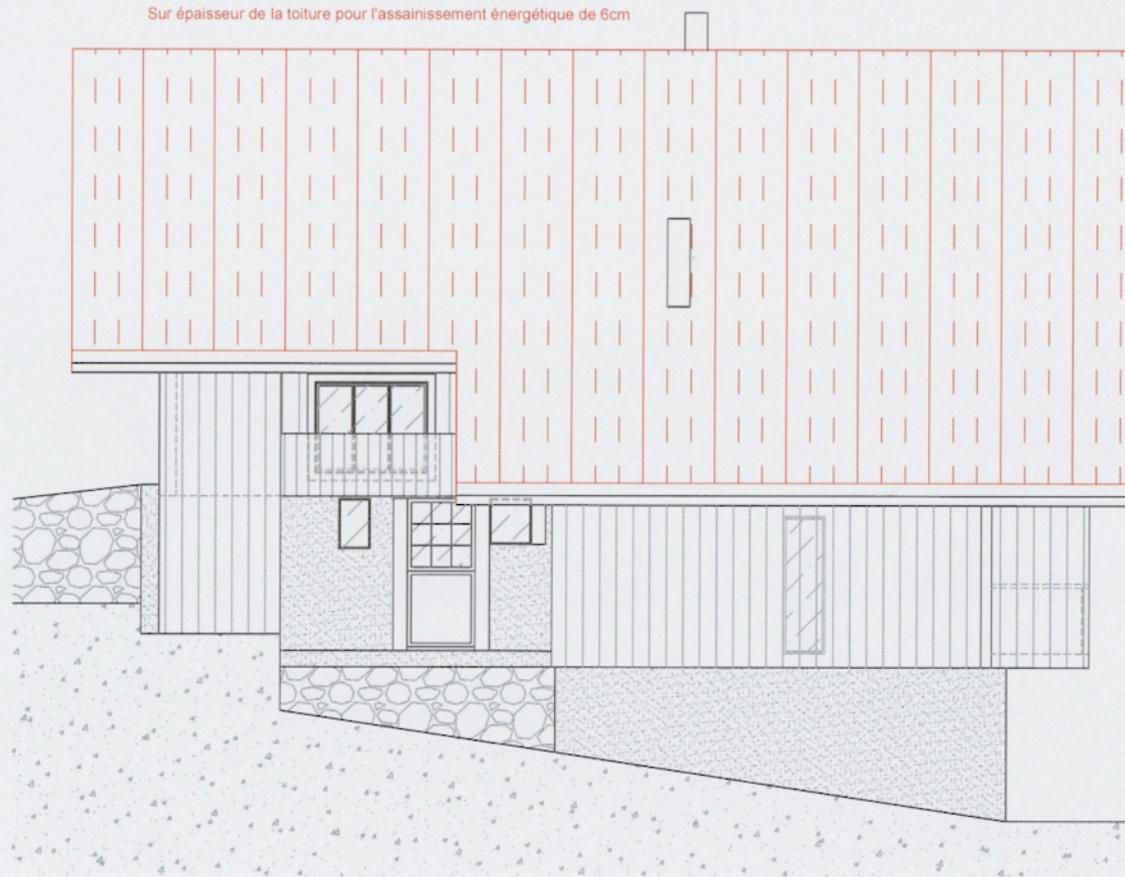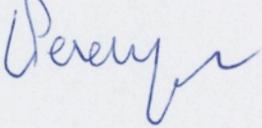

Pose de capteurs selon  
document énergétiques  
et plan de situation du  
géomètre



iMoulet Architecture Sàrl  
Isaline Parisod  
Architecte EPFL  
Rue de la Gare 42  
1865 Les Diablerets  
Tel - 079/359 68 18  
info@imoulet.ch

Enquête  
Façade NORD  
ECA 64  
Parcelle 6246  
Rte des Voëttes 15  
Commune d'Ormont-Dessus

LES DIABLERETS  
01.02.2023  
ECHELLE 1:100 - A4

L'architecte :  iMoulet Architecture Sàrl  
Rue de la Gare 42  
1865 Les Diablerets  
www.imoulet.ch


Le propriétaire :

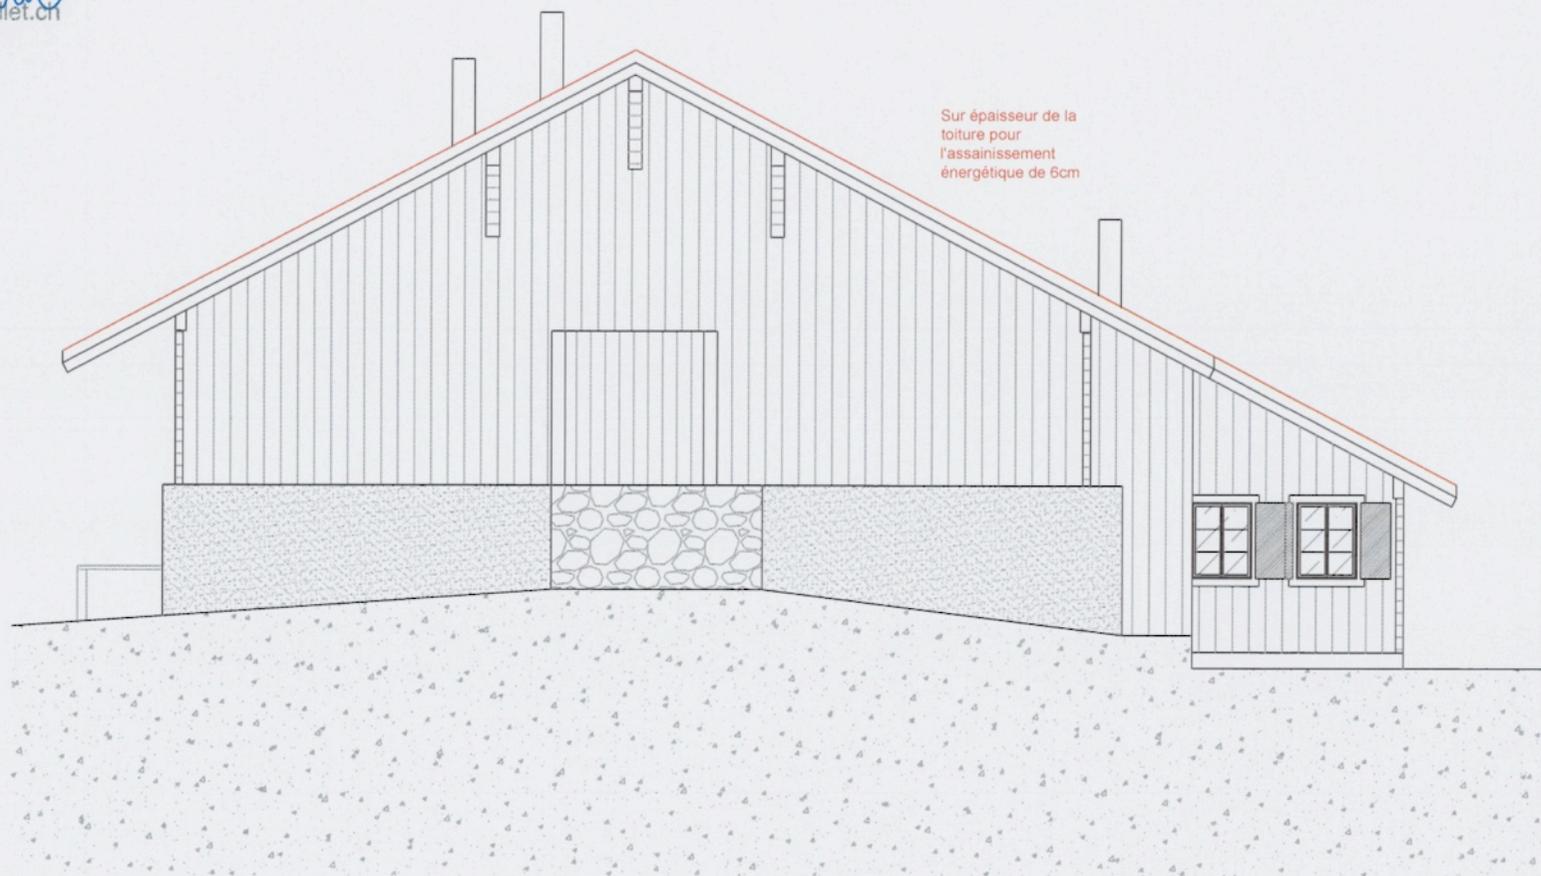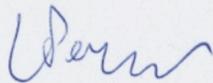

iMoulet Architecture Sàrl  
Isaline Parisod  
Architecte EPFL  
Rue de la Gare 42  
1865 Les Diablerets  
Tel - 079/359 68 18  
info@imoulet.ch

Enquête  
Façade EST  
ECA 64  
Parcelle 6246  
Rte des Voëttes 15  
Commune d'Ormont-Dessus

LES DIABLERETS  
01.02.2023  
ECHELLE 1:100 - A4

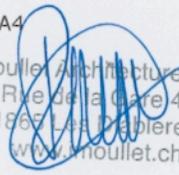L'architecte :  iMoulet Architecture Sàrl  
Rue de la Gare 42  
1865 Les Diablerets  
www.imoulet.ch

Le propriétaire :

