RUCHONNET 18 1003 LAUSANNE

A. PORTA ARCHITECTE EPFL-SIA

OBJET:
Création d'un parking souterrain de 11 places
Démolition partielle du bâtiment ECA 976
Ajustement de l'implantation du chalet

PROPRIETE DE:
Emery, Virginie et Frédérique

COMMUNE:
Ormont-Dessus

SITUATION:
Plan Fromentin
1865 Les Diablerets
Parcelle 2179

ECH : 1:100
DATE : 14.05.2020
REF : JB
DIM : A3

MODIFICATION

DATE	REF.

ENQUETE

Façade Sud

287

107-A

± 0.00 = +1186.40

LES PROPRIETAIRES
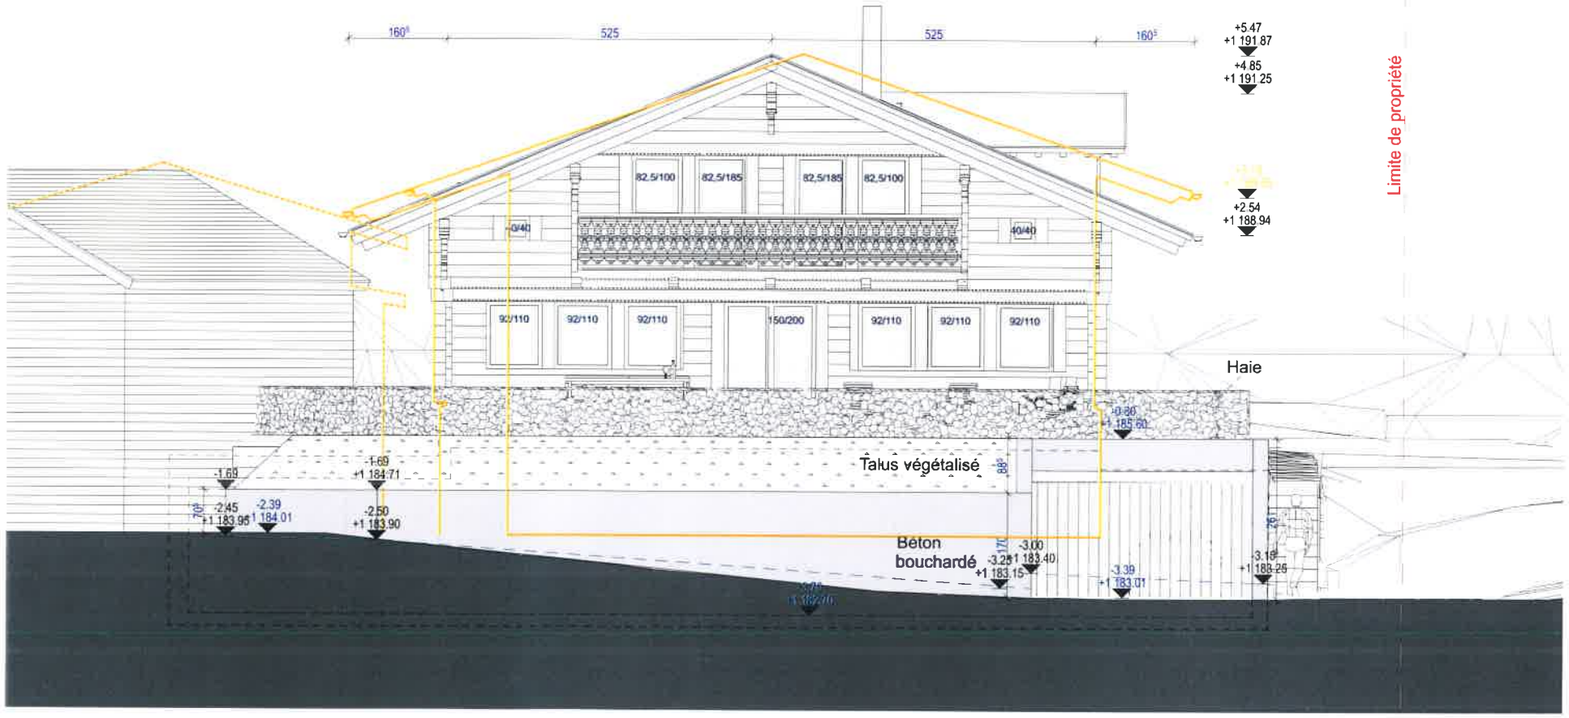
L' ARCHITECTE :