




HP SACHER
ARCHITECTURE
RUE DE LA GARE 3B
CH-1860 AIGLE
T. +41 (0)24 466 99 61
BUREAU@HPSACHER.CH
WWW.HPSACHER.CH

COMMUNE D'ORMONT-DESSUS
CONSTRUCTION D'UNE HABITATION
PROPRIETAIRE : M. MICHEL BORGHI
PROM. ACQU. : MME CATHERINE BORGHI
REZ INFERIEUR

AFFAIRE N° 0968
PLAN N°12.1
ECH / 1:100
08.03.2023
MISE A L'ENQUETE

	Radier	= 77.53 m ²
	SRE	= 77.53 m ²
	Murs int. contre non-chauffé	= 33.75 m ²
	Pied de façade	= 20.51 m

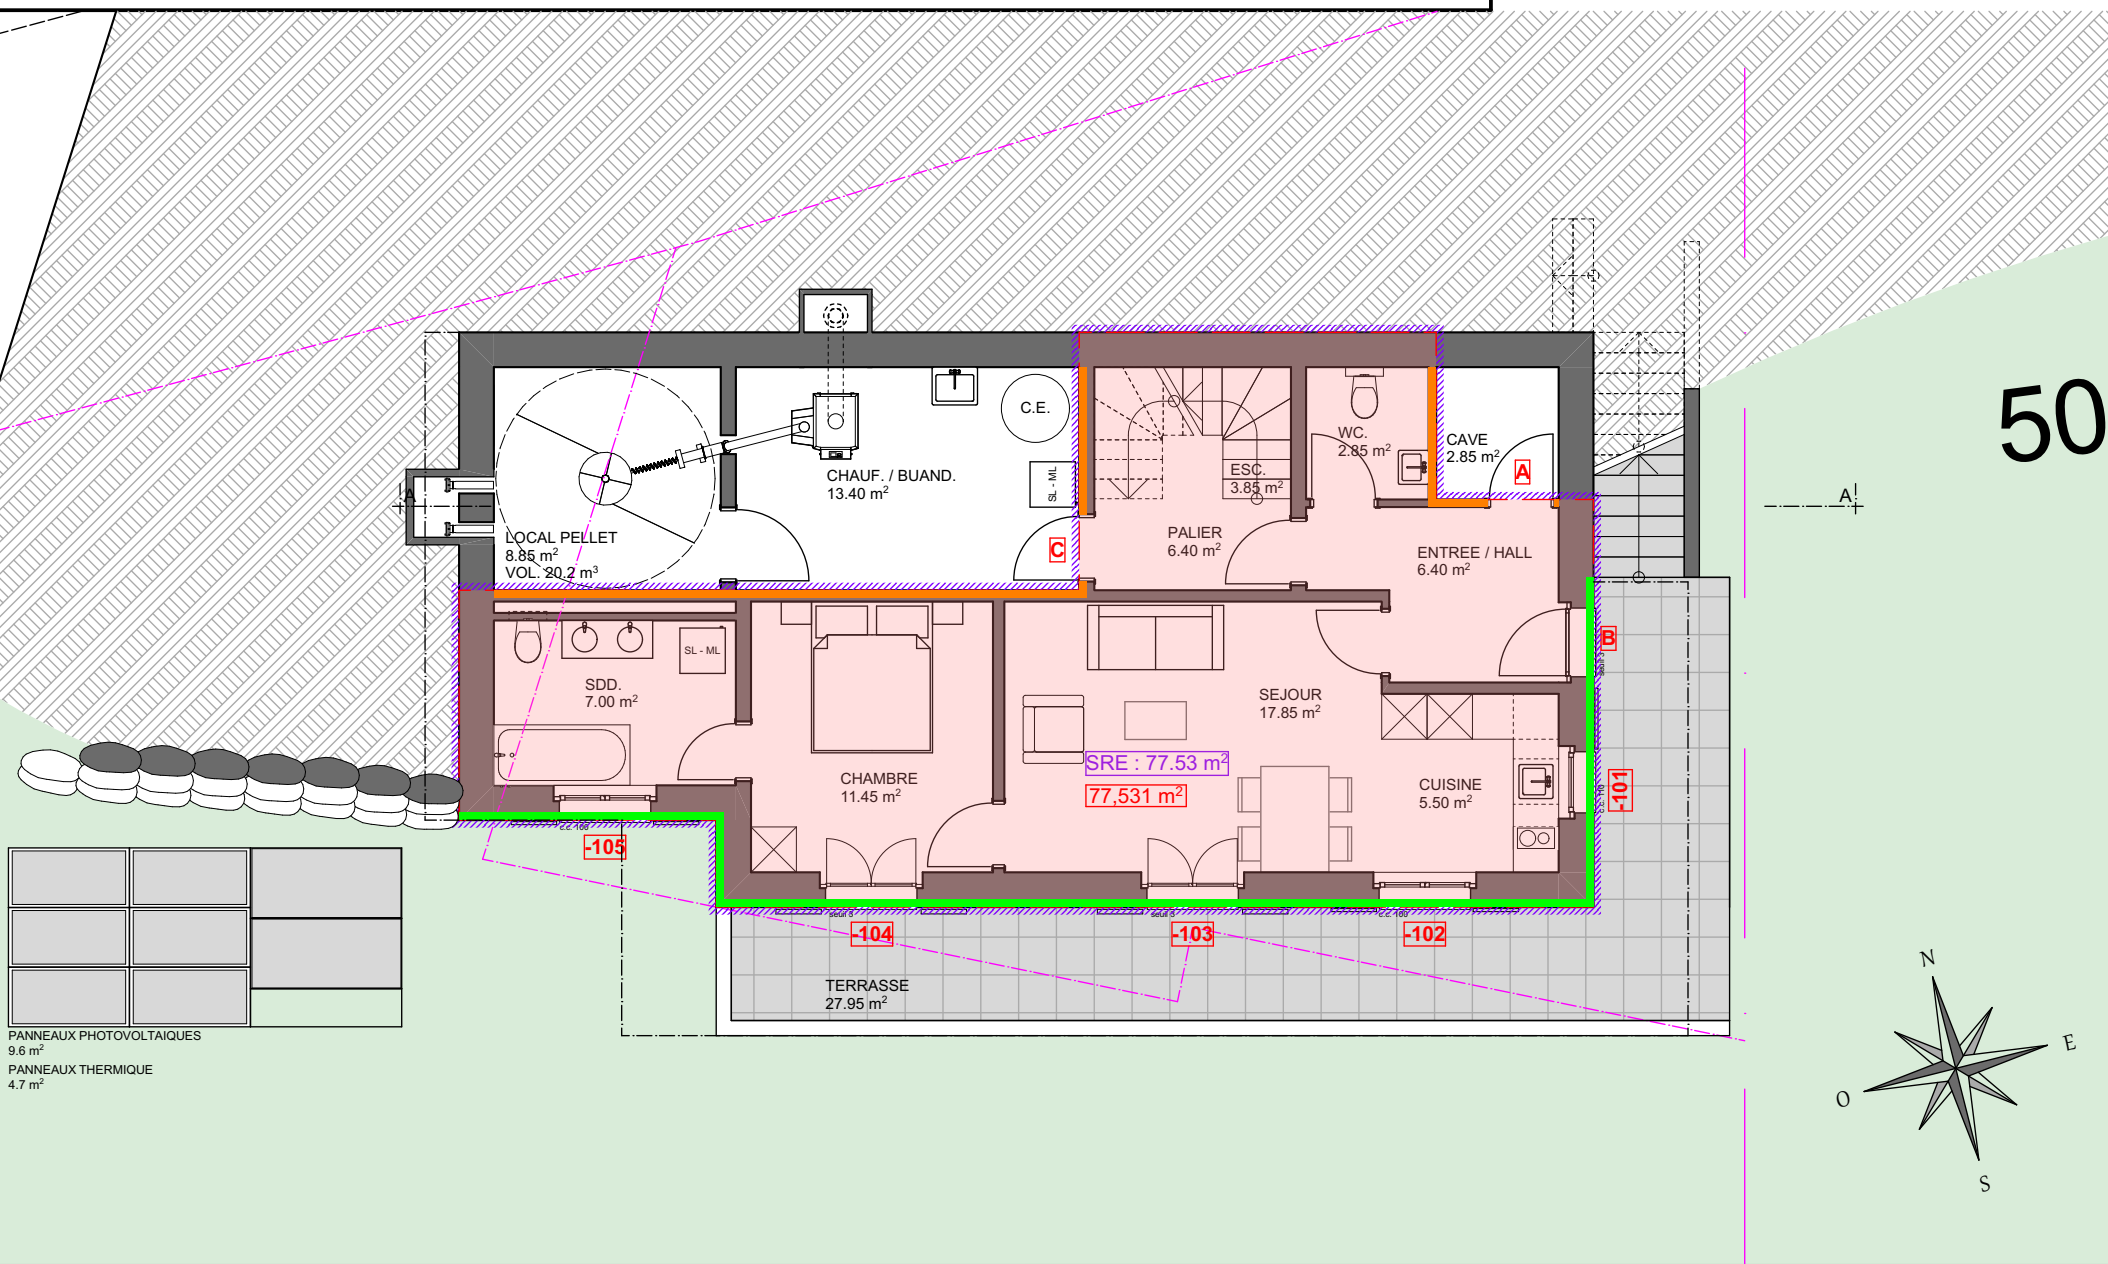





HP SACHER
ARCHITECTURE
RUE DE LA GARE 3B
CH-1860 AIGLE
T. +41 (0)24 466 99 61
BUREAU@HPSACHER.CH
WWW.HPSACHER.CH

COMMUNE D'ORMONT-DESSUS
CONSTRUCTION D'UNE HABITATION
PROPRIETAIRE : M. MICHEL BORGHI
PROM. ACQU. : MME CATHERINE BORGHI
REZ SUPERIEUR

AFFAIRE N° 0968
PLAN N°12.2
ECH / 1:100
08.03.2023
MISE A L'ENQUETE

	Dalle sur non chauffé	= 20.97 m ²
	Dalle terrasse	= 10.34 m ²
	SRE	= 88.16 m ²
	Murs int. sur non chauffé	= 12.13 m
	Balcon	= 23.50 m

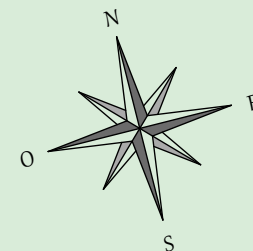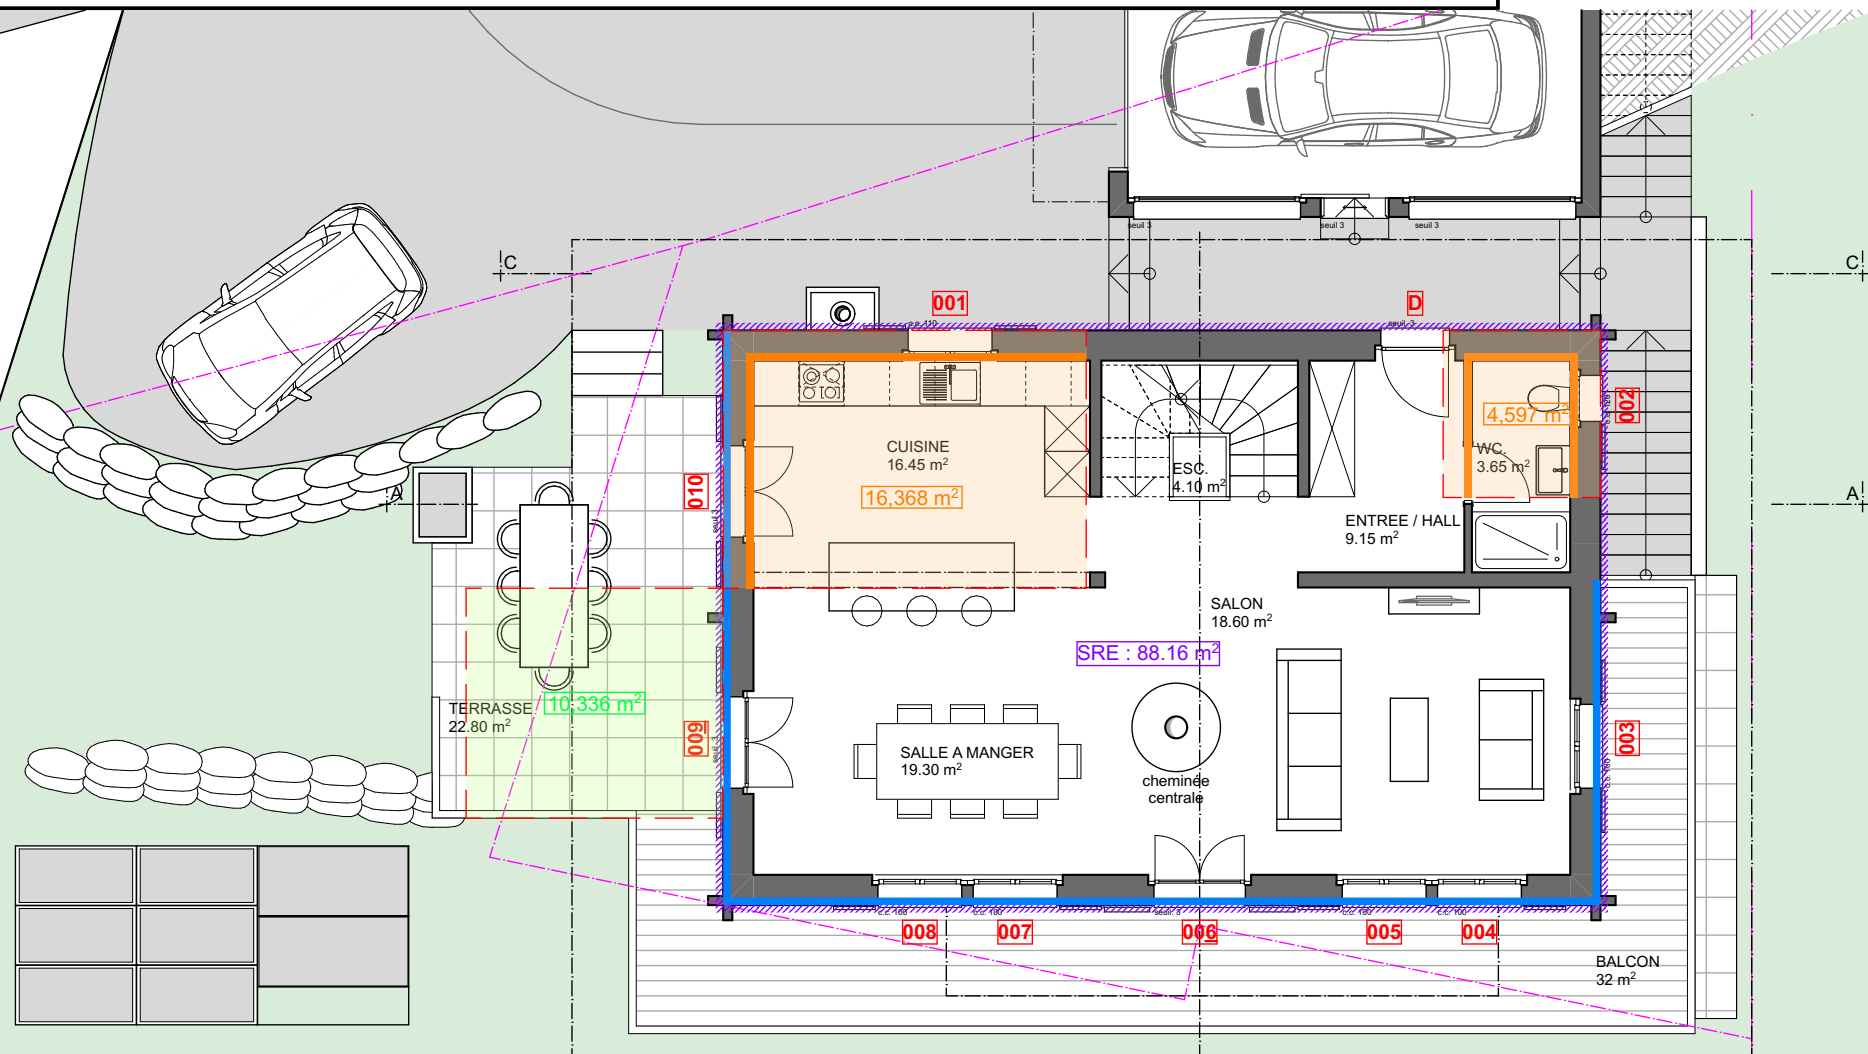



HP SACHER
ARCHITECTURE
RUE DE LA GARE 3B
CH-1860 AIGLE
T. +41 (0)24 466 99 61
BUREAU@HPSACHER.CH
WWW.HPSACHER.CH

COMMUNE D'ORMONT-DESSUS
CONSTRUCTION D'UNE HABITATION
PROPRIETAIRE : M. MICHEL BORGHI
PROM. ACQU. : MME CATHERINE BORGHI



ETAGE


AFFAIRE N° 0968
PLAN N°12.3
ECH / 1:100
08.03.2023
MISE A L'ENQUETE

 SRE
 Balcon

= 80.56 m²


= 1.54 m

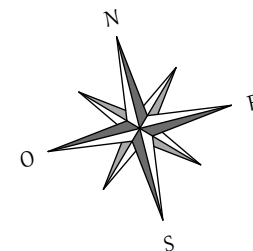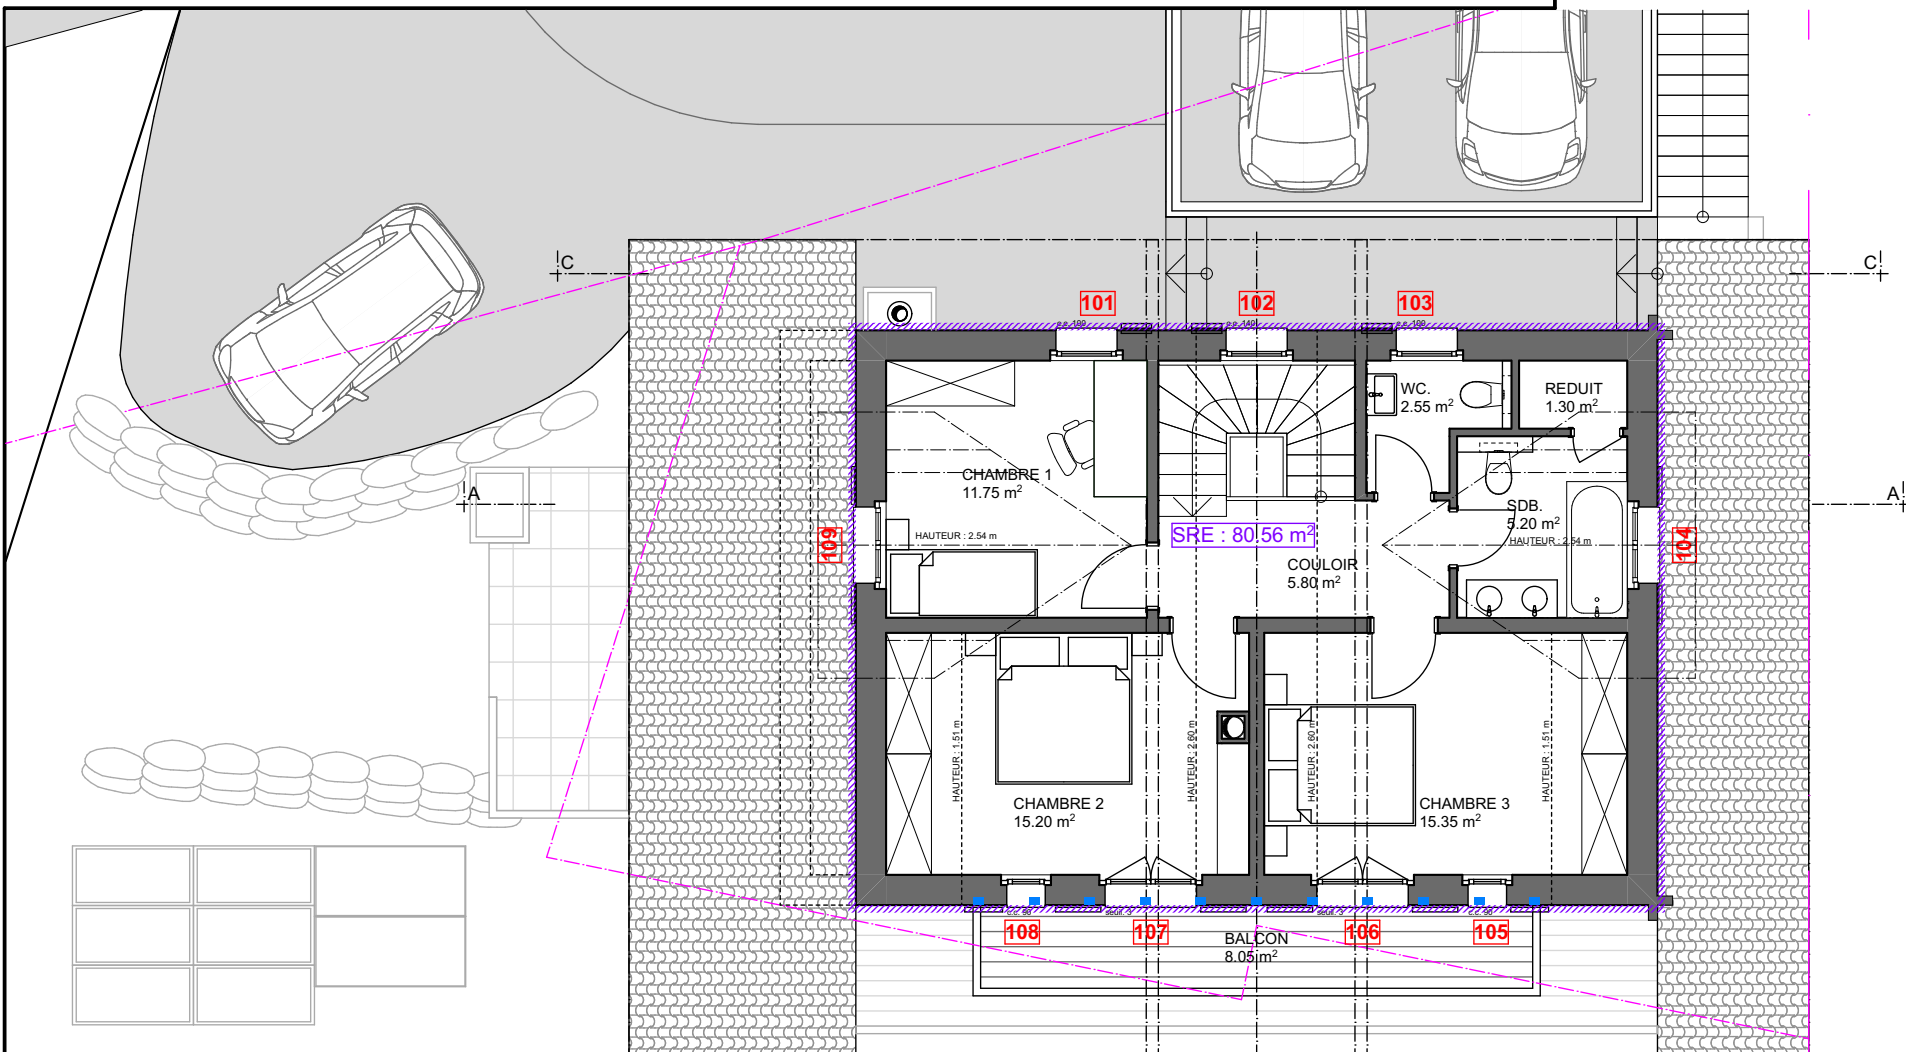

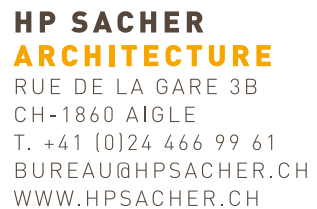

COMMUNE D'ORMONT-DESSUS
CONSTRUCTION D'UNE HABITATION
PROPRIETAIRE : M. MICHEL BORGHI
PROM. ACQU. : MME CATHERINE BORGHI
COUPE A-A

AFFAIRE N° 0968
PLAN N°12.4
ECH / 1:100
08.03.2023
MISE A L'ENQUETE

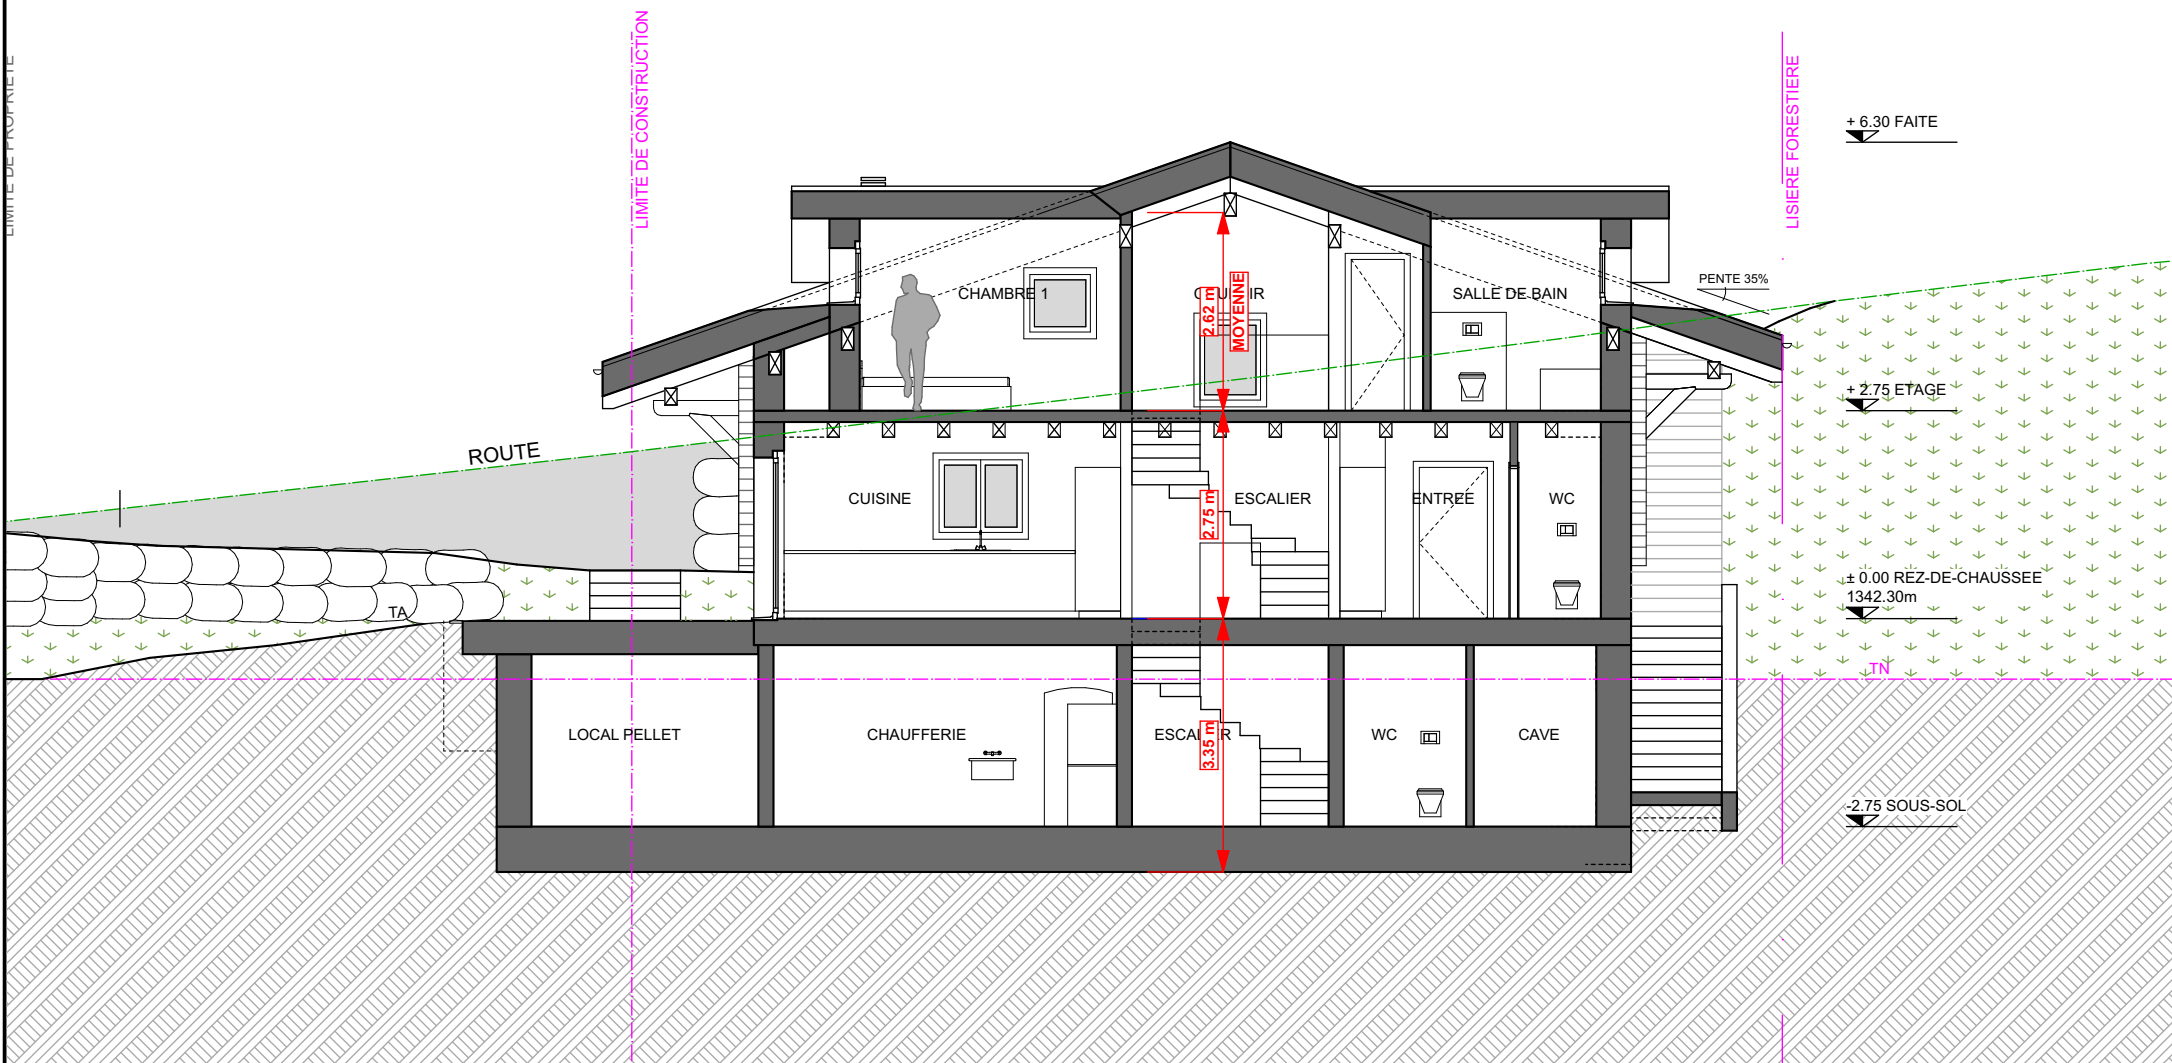




HP SACHER
ARCHITECTURE
RUE DE LA GARE 3B
CH-1860 AIGLE
T. +41 (0)24 466 99 61
BUREAU@HPSACHER.CH
WWW.HPSACHER.CH

COMMUNE D'ORMONT-DESSUS
CONSTRUCTION D'UNE HABITATION
PROPRIETAIRE : M. MICHEL BORGHI
PROM. ACQU. : MME CATHERINE BORGHI
FACADE SUD

AFFAIRE N° 0968
PLAN N°12.5
ECH / 1:100
08.03.2023
MISE A L'ENQUETE

	Façade Bois	= 55.88 m ²
	Façade Béton / Extérieur	= 56.41 m ²
	Toiture Lucarnes	= 9.42 m ²

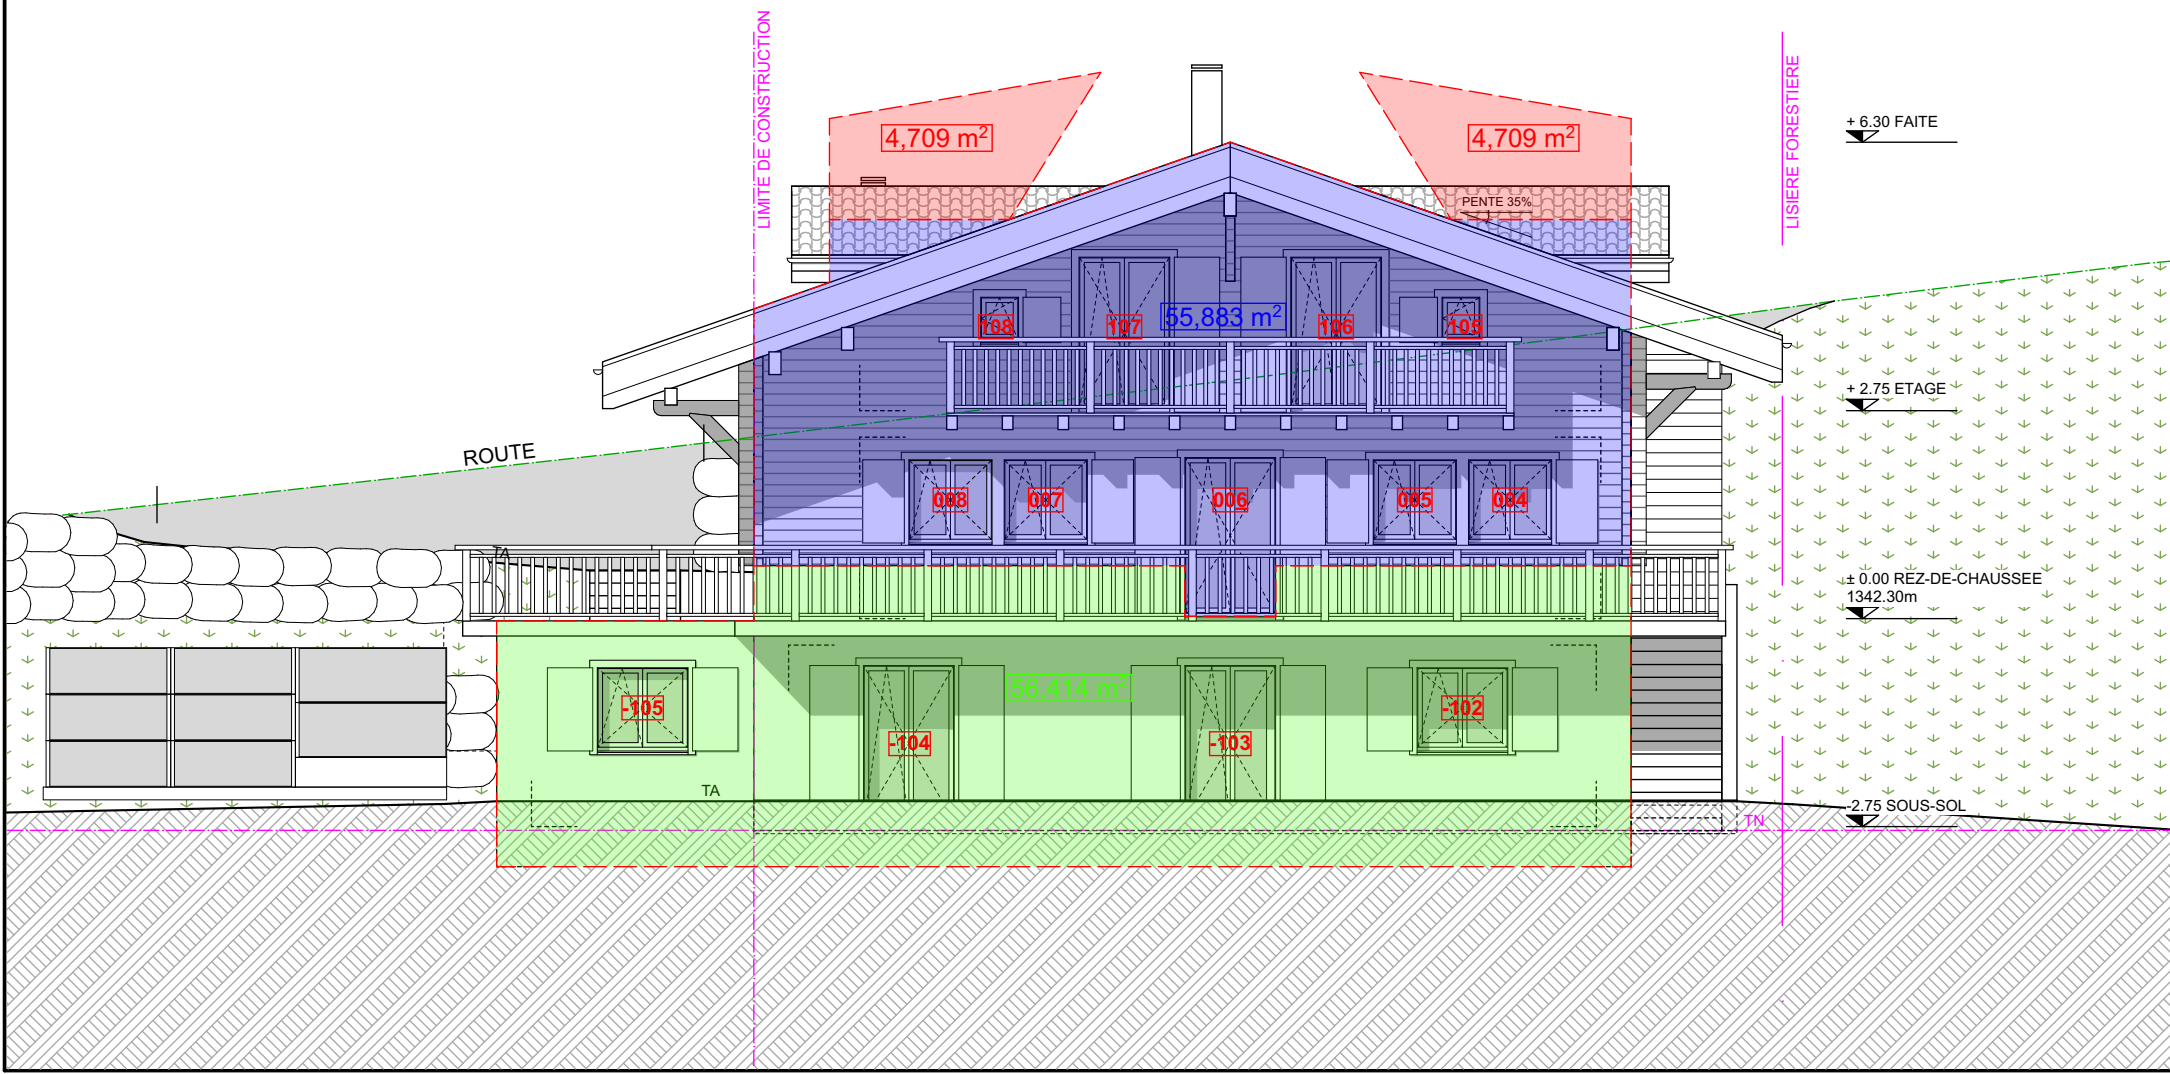




HP SACHER
ARCHITECTURE
RUE DE LA GARE 3B
CH-1860 AIGLE
T. +41 (0)24 466 99 61
BUREAU@HPSACHER.CH
WWW.HPSACHER.CH

COMMUNE D'ORMONT-DESSUS
CONSTRUCTION D'UNE HABITATION
PROPRIETAIRE : M. MICHEL BORGHI
PROM. ACQU. : MME CATHERINE BORGHI
FACADE EST

AFFAIRE N° 0968
PLAN N°12.6
ECH / 1:100
08.03.2023
MISE A L'ENQUETE

	Façade Bois	= 31.12 m ²
	Façade Béton / Extérieur	= 23.77 m ²
	Toiture	= 33.91 m ²

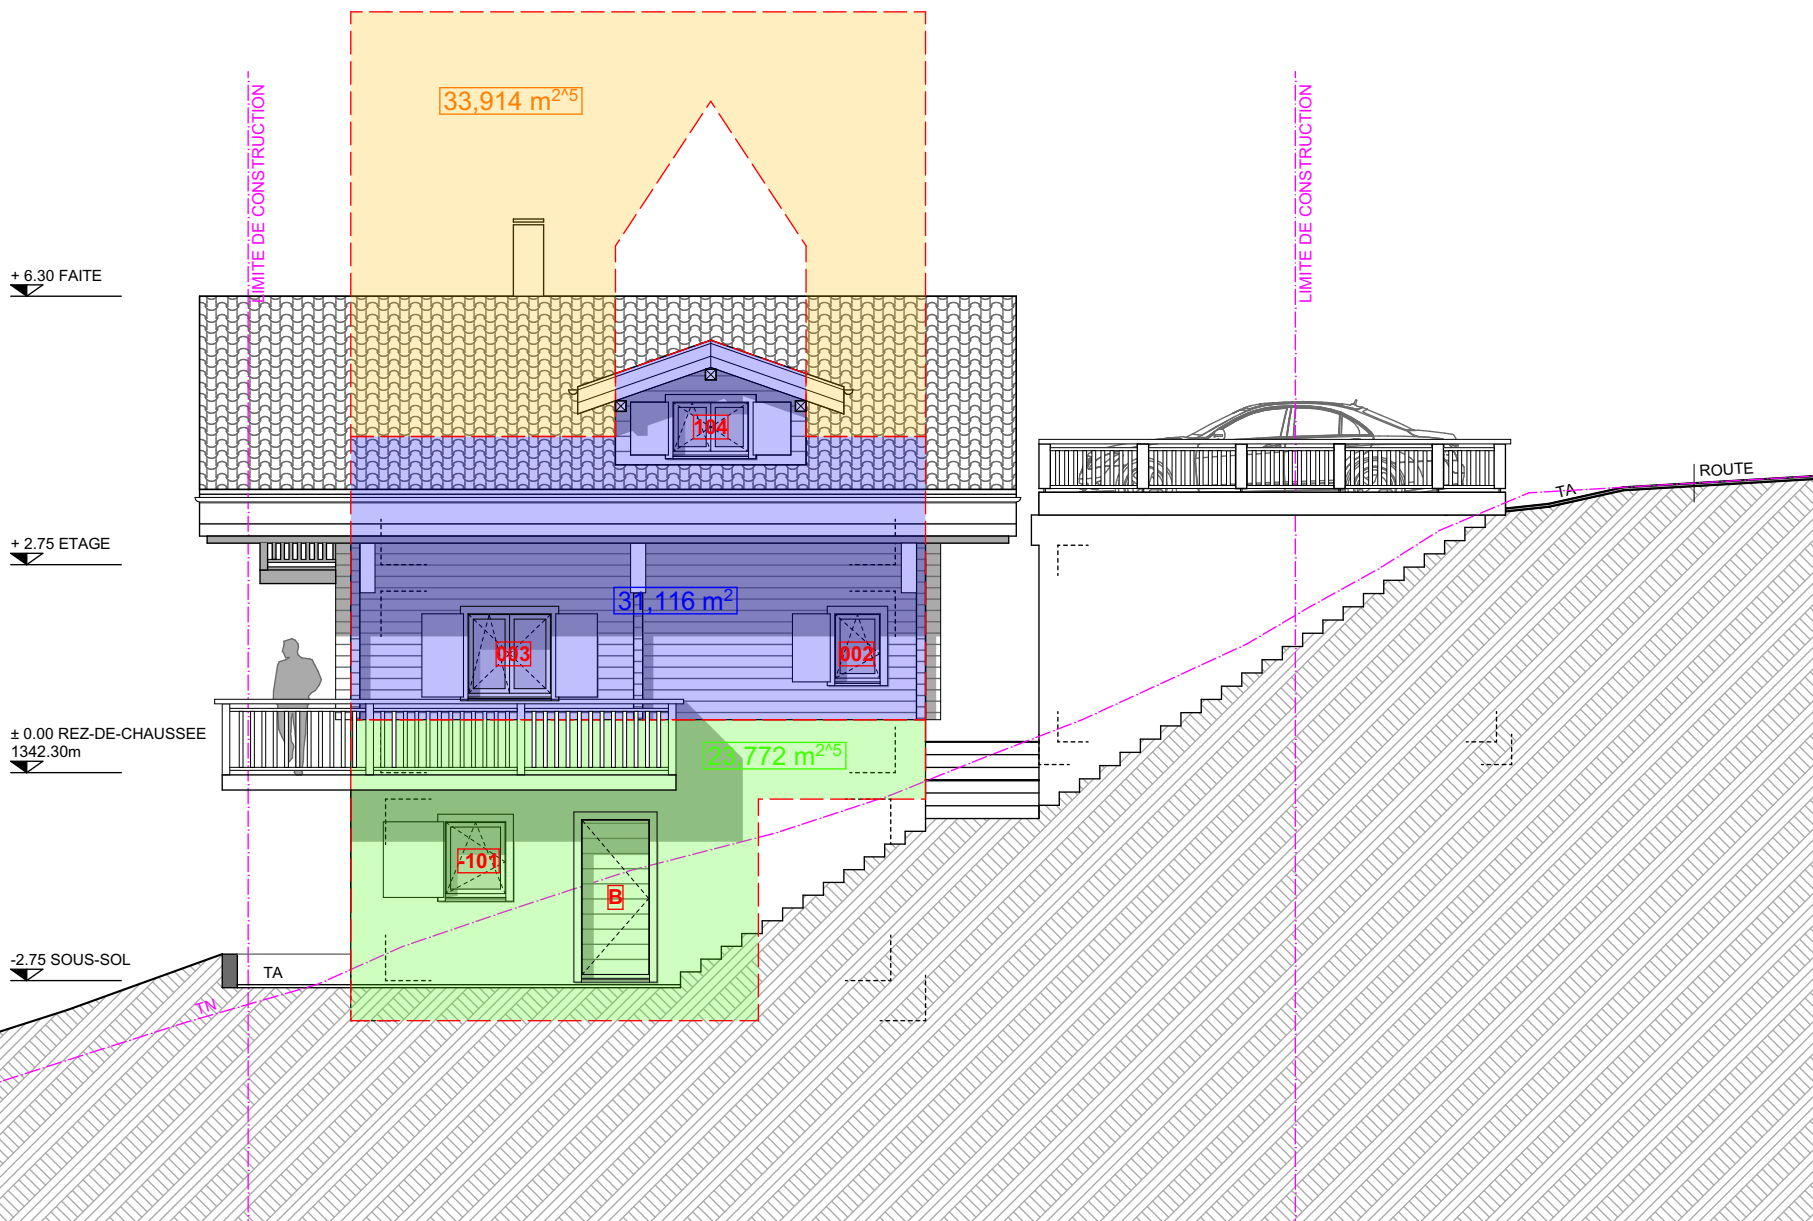




HP SACHER
ARCHITECTURE
RUE DE LA GARE 3B
CH-1860 AIGLE
T. +41 (0)24 466 99 61
BUREAU@HPSACHER.CH
WWW.HPSACHER.CH

COMMUNE D'ORMONT-DESSUS
CONSTRUCTION D'UNE HABITATION
PROPRIETAIRE : M. MICHEL BORGHI
PROM. ACQU. : MME CATHERINE BORGHI
FACADE NORD

AFFAIRE N° 0968
PLAN N°12.7
ECH / 1:100
08.03.2023
MISE A L'ENQUETE

	Façade Bois	= 55.68 m ²
	Façade Béton / Extérieur	= 7.24 m ²
	Façade Béton / Terre	= 18.16 m ²
	Toiture Lucarnes	= 9.42 m ²

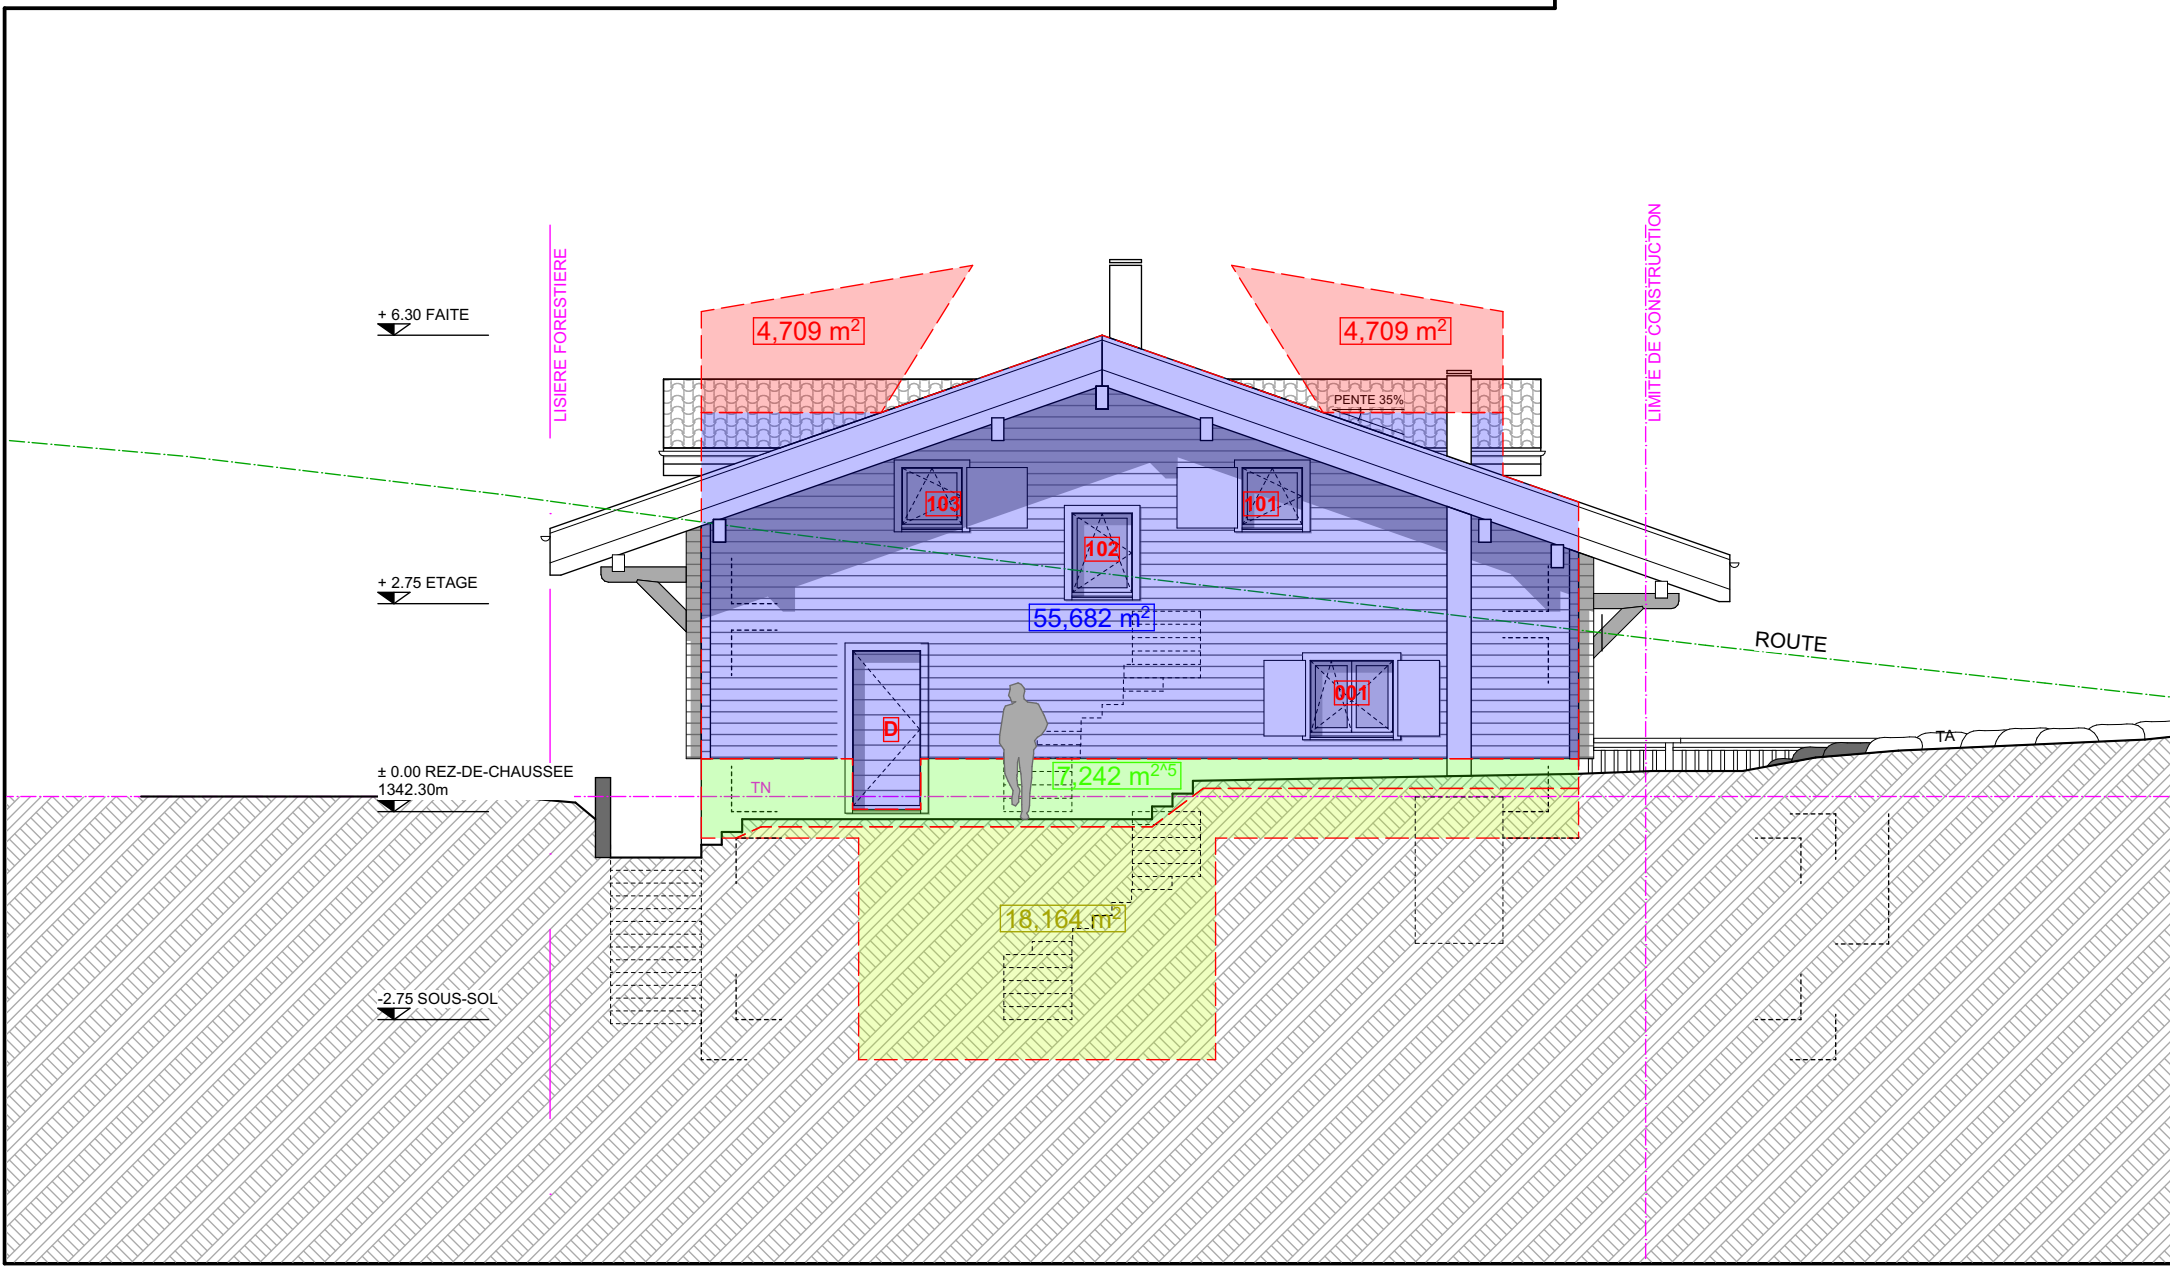



HP SACHER
ARCHITECTURE
RUE DE LA GARE 3B
CH-1860 AIGLE
T. +41 (0)24 466 99 61
BUREAU@HPSACHER.CH
WWW.HPSACHER.CH

COMMUNE D'ORMONT-DESSUS
CONSTRUCTION D'UNE HABITATION
PROPRIETAIRE : M. MICHEL BORGHI
PROM. ACQU. : MME CATHERINE BORGHI
FACADE OUEST

AFFAIRE N° 0968
PLAN N°12.8
ECH / 1:100
08.03.2023
MISE A L'ENQUETE

	Façade Bois	= 30.95 m ²
	Façade Béton / Extérieur	= 9.48 m ²
	Façade Béton / Terre	= 9.17 m ²
	Toiture	= 41.97 m ²

