

PLAN DE SITUATION DRESSE POUR ENQUETE

Construction d'un chalet

Commune d'Ormont-Dessus

Lieu-dit : Au Crêtex-au-Rot

Coordonnées moyennes : 2'579'305 / 1'133'455
altitude : 1330 m. env.

Zone d'affectation : "zone de chalets"
selon PEP "Vers-le-Clédard" du 25.03.1988

Zones de danger : - glissements de terrain superficiels spontanés,
danger moyen, classe 5
- glissements de terrain profonds permanents,
danger moyen, classe 5

Secteur de protection des eaux : ÜB

Degré de sensibilité au bruit (adopté) : III

Mention : n°ID 2017/320, mensuration en cours

Dérogation : - art. 17 RCPC (distance à la limite, à
régler par la modification de limite)

Particularité : aucune

Parcelle n° 5485

Selon feuillet RF en date du 30.01.2023

Pré-champ	1065 m ²
Total	1065 m ²

Propriétaire : BORGHI Michel

Promis-vendu à : BORGHI Alexandre

Propriétaires des parcelles voisines

4757	BORGHI Michel
5056	POITOU Bernard
5057	BORGHI Michel
5059	PPE "Im Floria"
5486	BORGHI Michel

La réalisation du projet implique une mise à jour du plan RF

GÉO SOLUTIONS
ingénieurs SA

Chemin du Plan 35 | 1865 Les Diablerets | 024 492 24 14
diablerets@geo-solutions.ch
www.geo-solutions.ch



Les Diablerets, le 2 mars 2023


Etienne BORLOZ
Ing. HES / géom. officiel

Le propriétaire :

Michel Borghi

Le promettant-acquéreur :

A Borghi

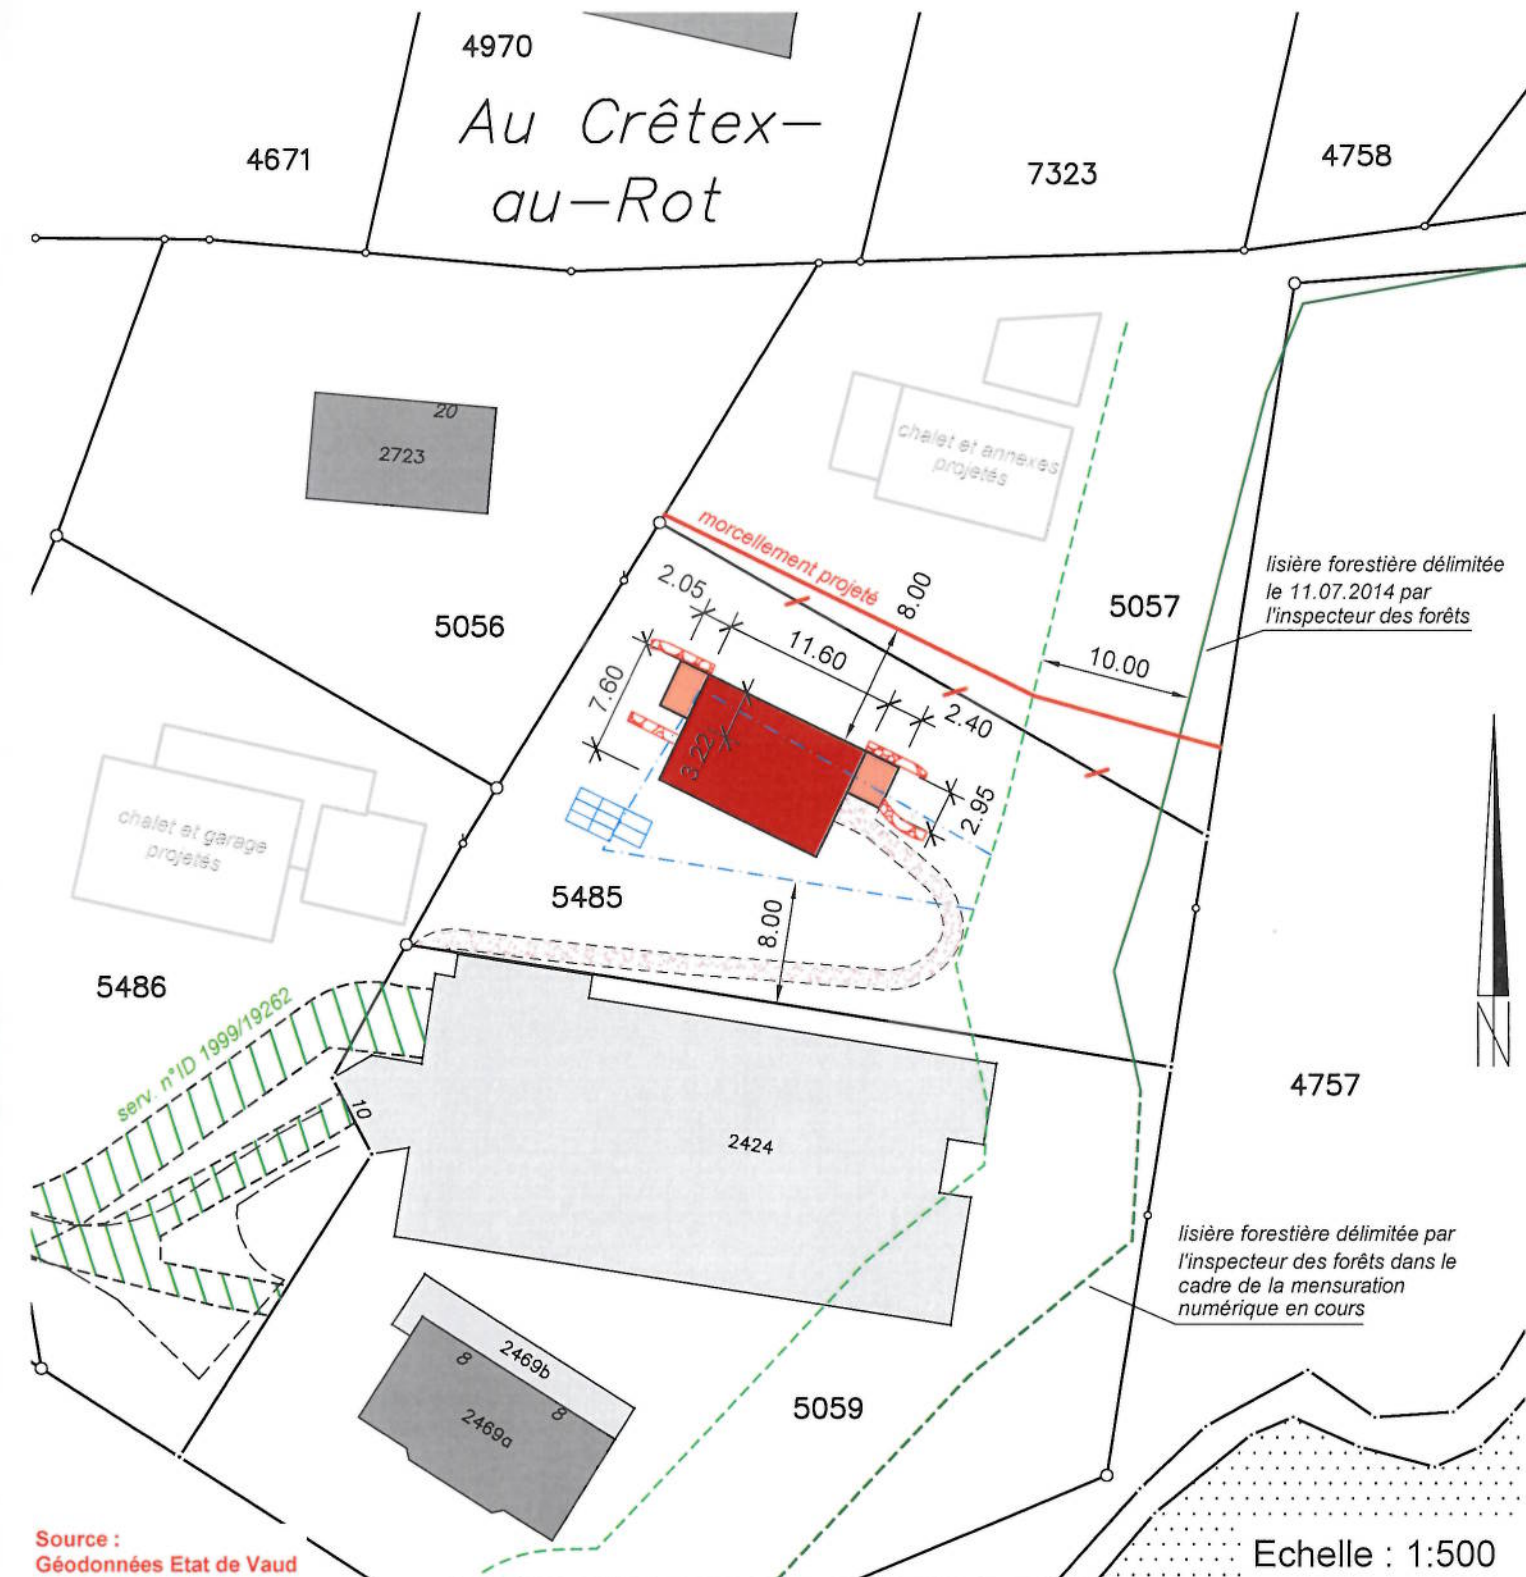

Source :
Géodonnées Etat de Vaud

Servitudes : Seules les PJ du RF font foi

ID 1999/19160	D/C	Canalisation(s) en tous genres
ID 1999/19161	D/C	Plantations, clôtures : maintien d'arbres
ID 1999/19162	D/C	Plantations, clôtures : genre de clôtures
ID 1999/19163	D	Zone/quartier : restriction au droit de bâtir
ID 1999/19262	D	Passage à pied et pour tous véhicules

Légende :

	chalet projeté
	parties enterrées projetées
	accès piéton projeté
	enrochements projetés
	panneaux solaires projetés
	limite des constructions selon art. 17 RCPC
	limite des constructions selon art. 27 LVLFO

Détails : voir plans de l'architecte