




HP SACHER
ARCHITECTURE
RUE DE LA GARE 3B
CH-1860 AIGLE
T. +41 (0)24 466 99 61
BUREAU@HPSACHER.CH
WWW.HPSACHER.CH

COMMUNE D'ORMONT-DESSUS
CONSTRUCTION D'UNE HABITATION
PROP. : M. BORGHI ALEXANDRE
REZ INFERIEUR

AFFAIRE N° 0787
PLAN N°06.1
ECH / 1:100
09.03.2023
MISE A L'ENQUETE
PARCELLE N°5485

	Radier	= 74.67 m ²
	SRE	= 74.67 m ²
	Murs int. contre non-chauffé	= 24.29 m ²
	Pied de façade	= 17.25 m

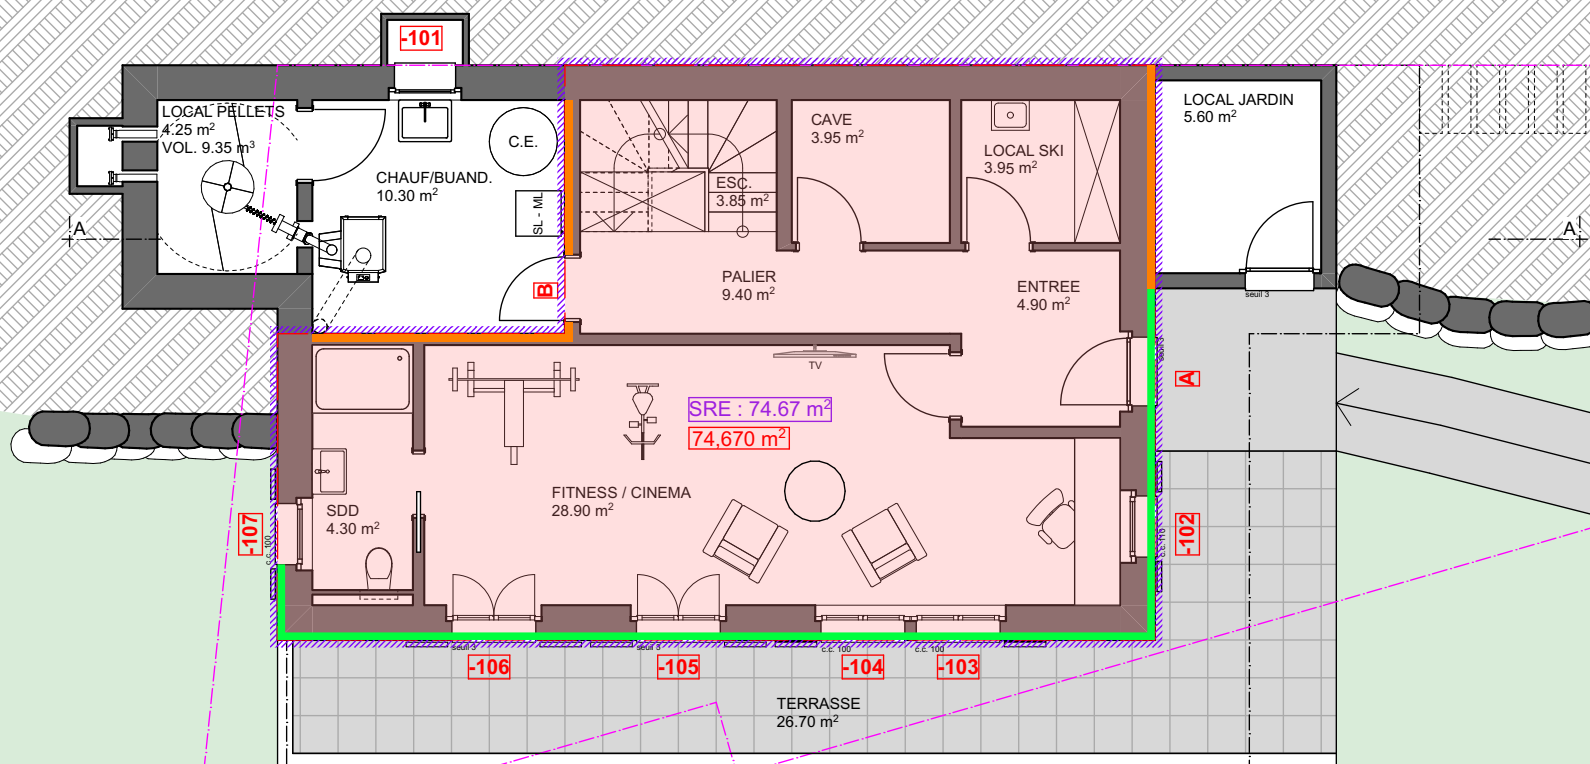




HP SACHER
ARCHITECTURE
RUE DE LA GARE 3B
CH-1860 AIGLE
T. +41 (0)24 466 99 61
BUREAU@HPSACHER.CH
WWW.HPSACHER.CH

COMMUNE D'ORMONT-DESSUS
CONSTRUCTION D'UNE HABITATION
PROP. : M. BORGHI ALEXANDRE
REZ SUPERIEUR

AFFAIRE N° 0787
PLAN N°06.2
ECH / 1:100
09.03.2023
MISE A L'ENQUETE
PARCELLE N°5485

	Dalle sur non chauffé	= 13.49 m ²
	SRE	= 88.16 m ²
	Murs int. sur non chauffé	= 12.95 m
	Balcon - Terrasse	= 19.02 m

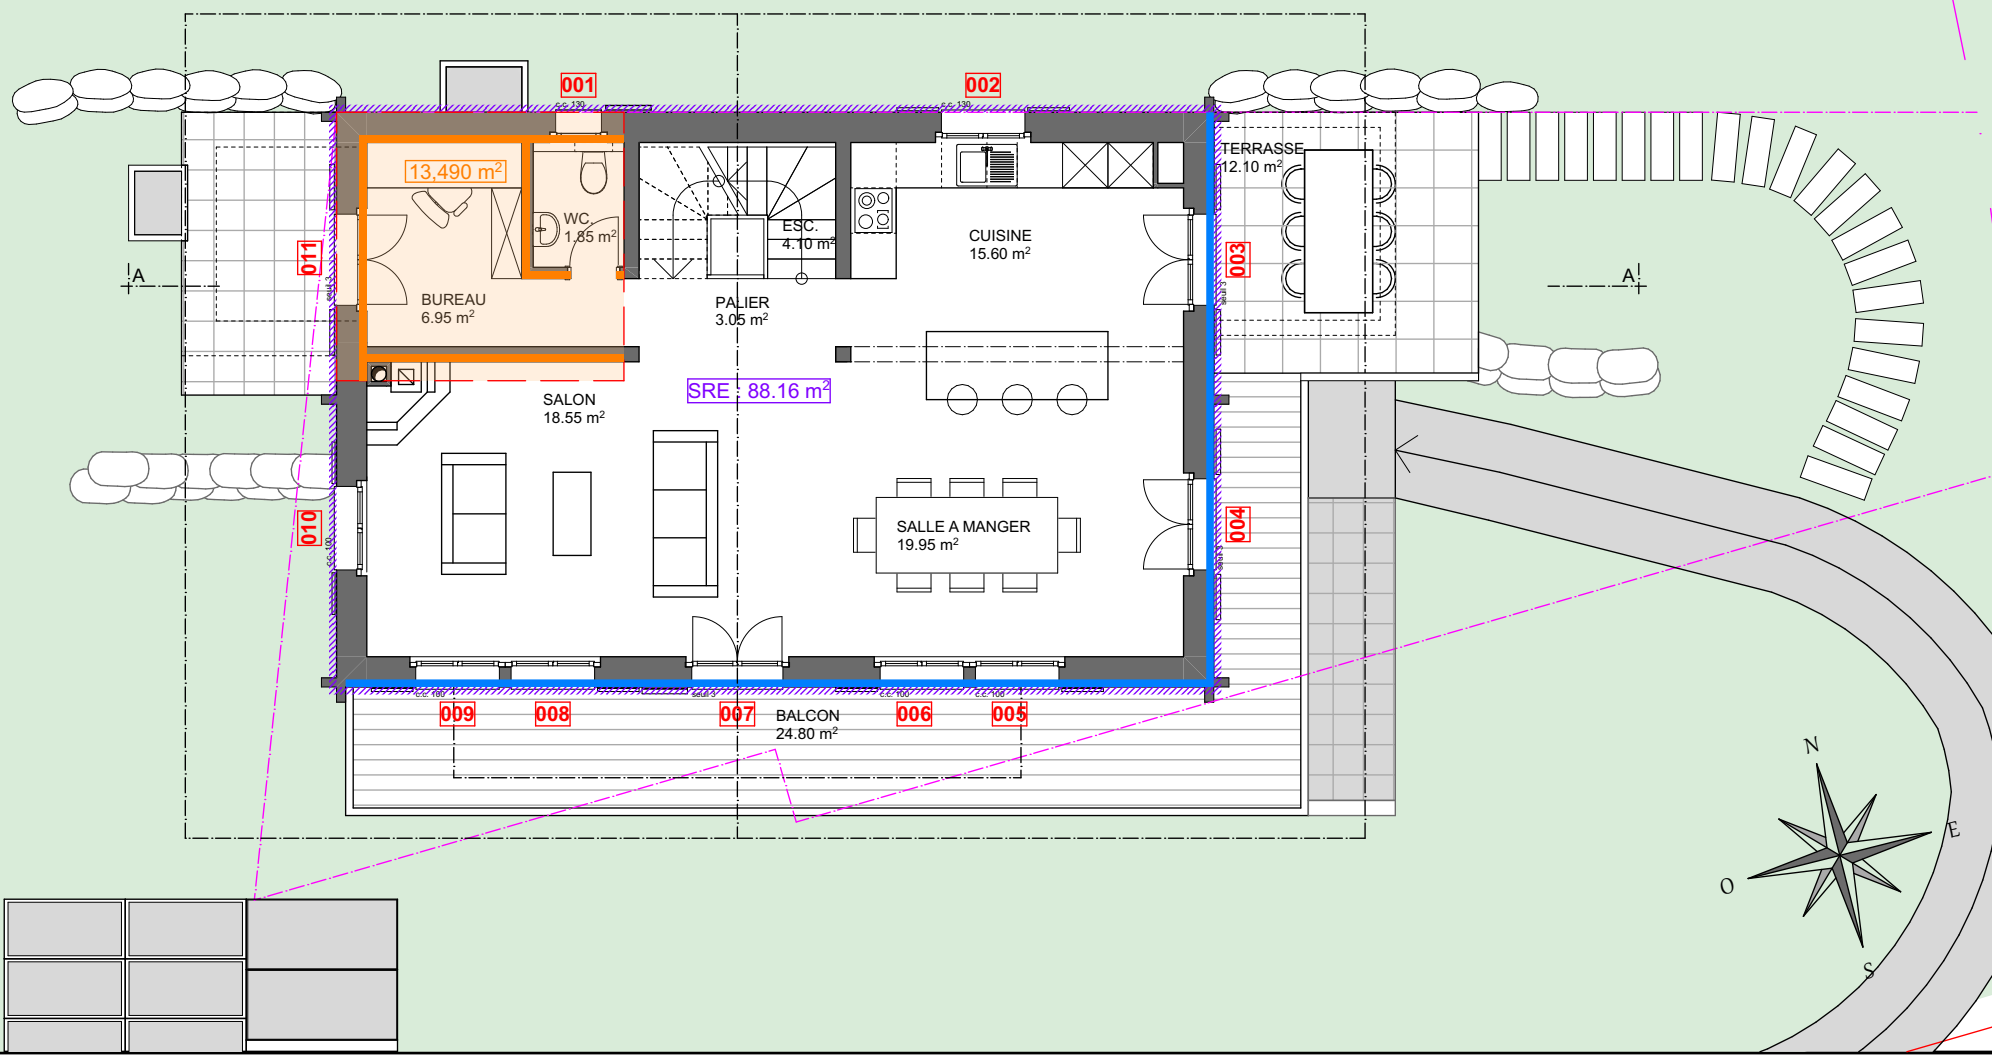




HP SACHER
ARCHITECTURE
RUE DE LA GARE 3B
CH-1860 AIGLE
T. +41 (0)24 466 99 61
BUREAU@HPSACHER.CH
WWW.HPSACHER.CH

COMMUNE D'ORMONT-DESSUS
CONSTRUCTION D'UNE HABITATION
PROP. : M. BORGHI ALEXANDRE
ETAGE

AFFAIRE N° 0787
PLAN N°06.3
ECH / 1:100
09.03.2023
MISE A L'ENQUETE
PARCELLE N°5485

 SRE = 80.56 m²
 Balcon = 1.54 m

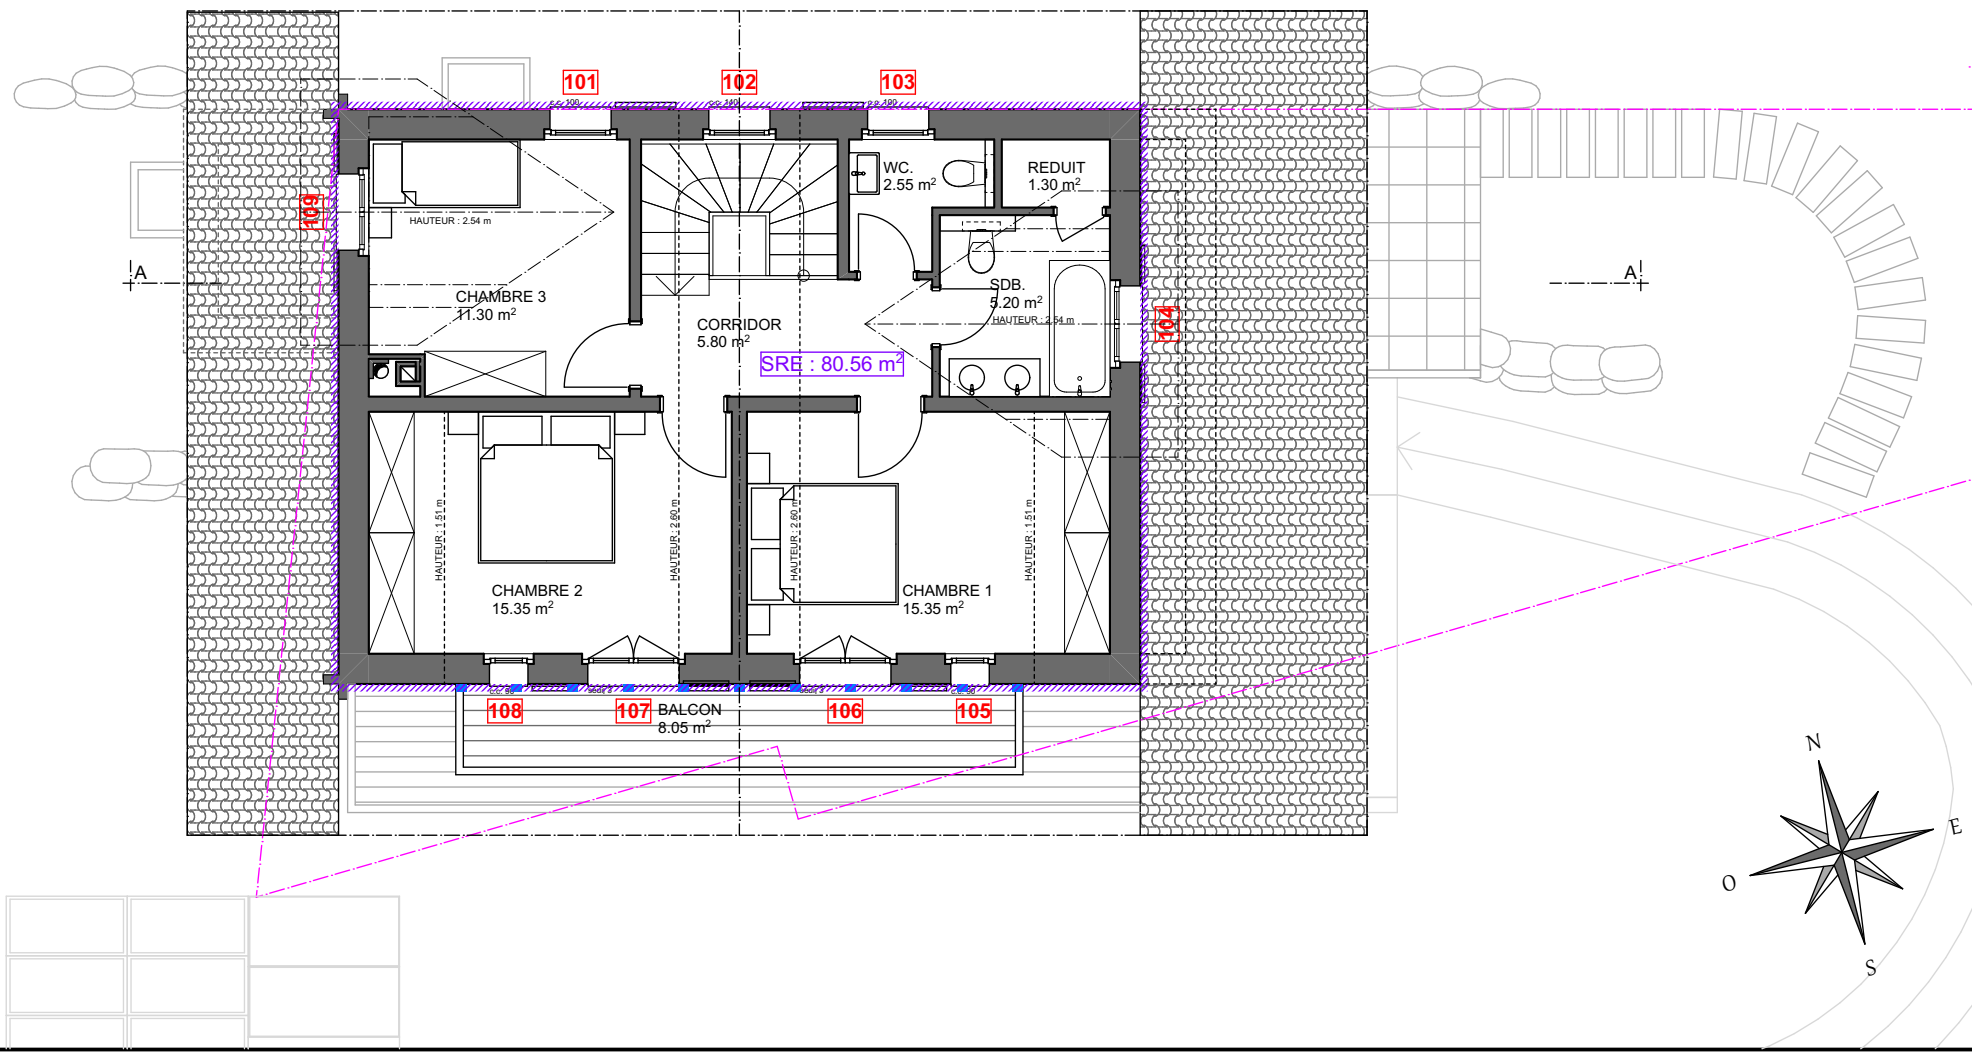




HP SACHER
ARCHITECTURE
RUE DE LA GARE 3B
CH-1860 AIGLE
T. +41 (0)24 466 99 61
BUREAU@HPSACHER.CH
WWW.HPSACHER.CH

COMMUNE D'ORMONT-DESSUS
CONSTRUCTION D'UNE HABITATION
PROP. : M. BORGHI ALEXANDRE

COUPE A-A

AFFAIRE N° 0787
PLAN N°06.4
ECH / 1:100
09.03.2023
MISE A L'ENQUETE
PARCELLE N°5485

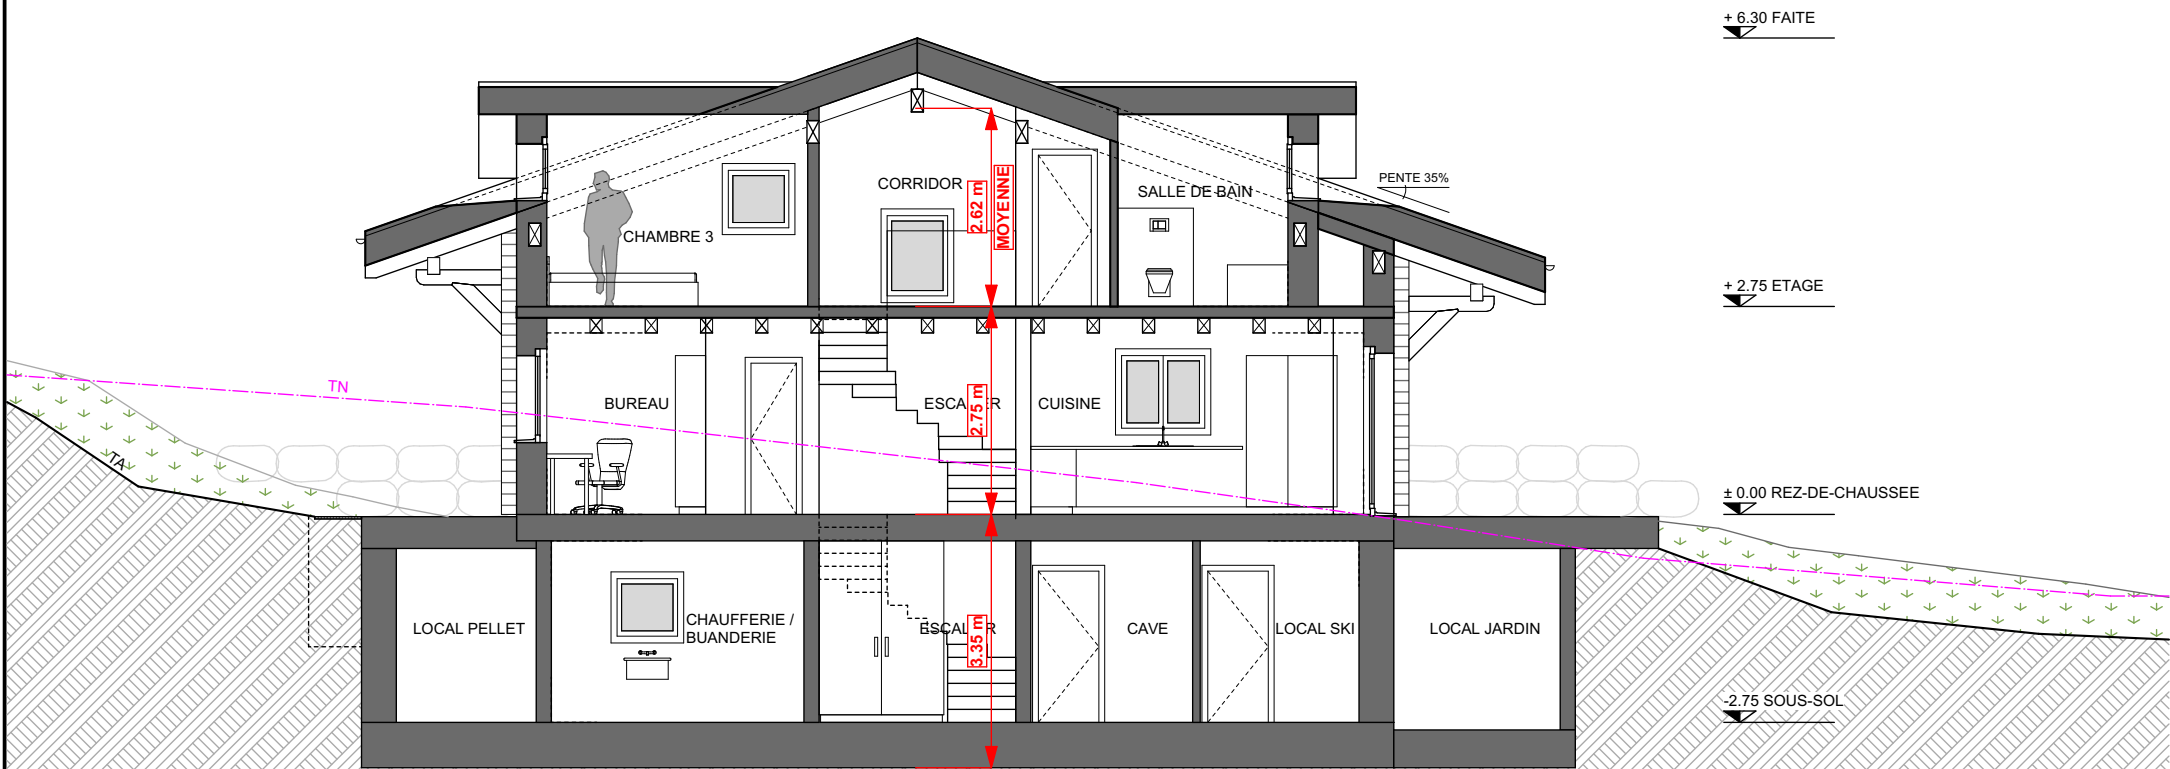




HP SACHER
ARCHITECTURE
RUE DE LA GARE 3B
CH-1860 AIGLE
T. +41 (0)24 466 99 61
BUREAU@HPSACHER.CH
WWW.HPSACHER.CH

COMMUNE D'ORMONT-DESSUS
CONSTRUCTION D'UNE HABITATION
PROP. : M. BORGHI ALEXANDRE
FACADE SUD

AFFAIRE N° 0787
PLAN N°06.5
ECH / 1:100
09.03.2023
MISE A L'ENQUETE
PARCELLE N°5485

	Façade Bois	= 55.88 m ²
	Façade Béton / Extérieur	= 46.18 m ²
	Toiture Lucarnes	= 9.42 m ²

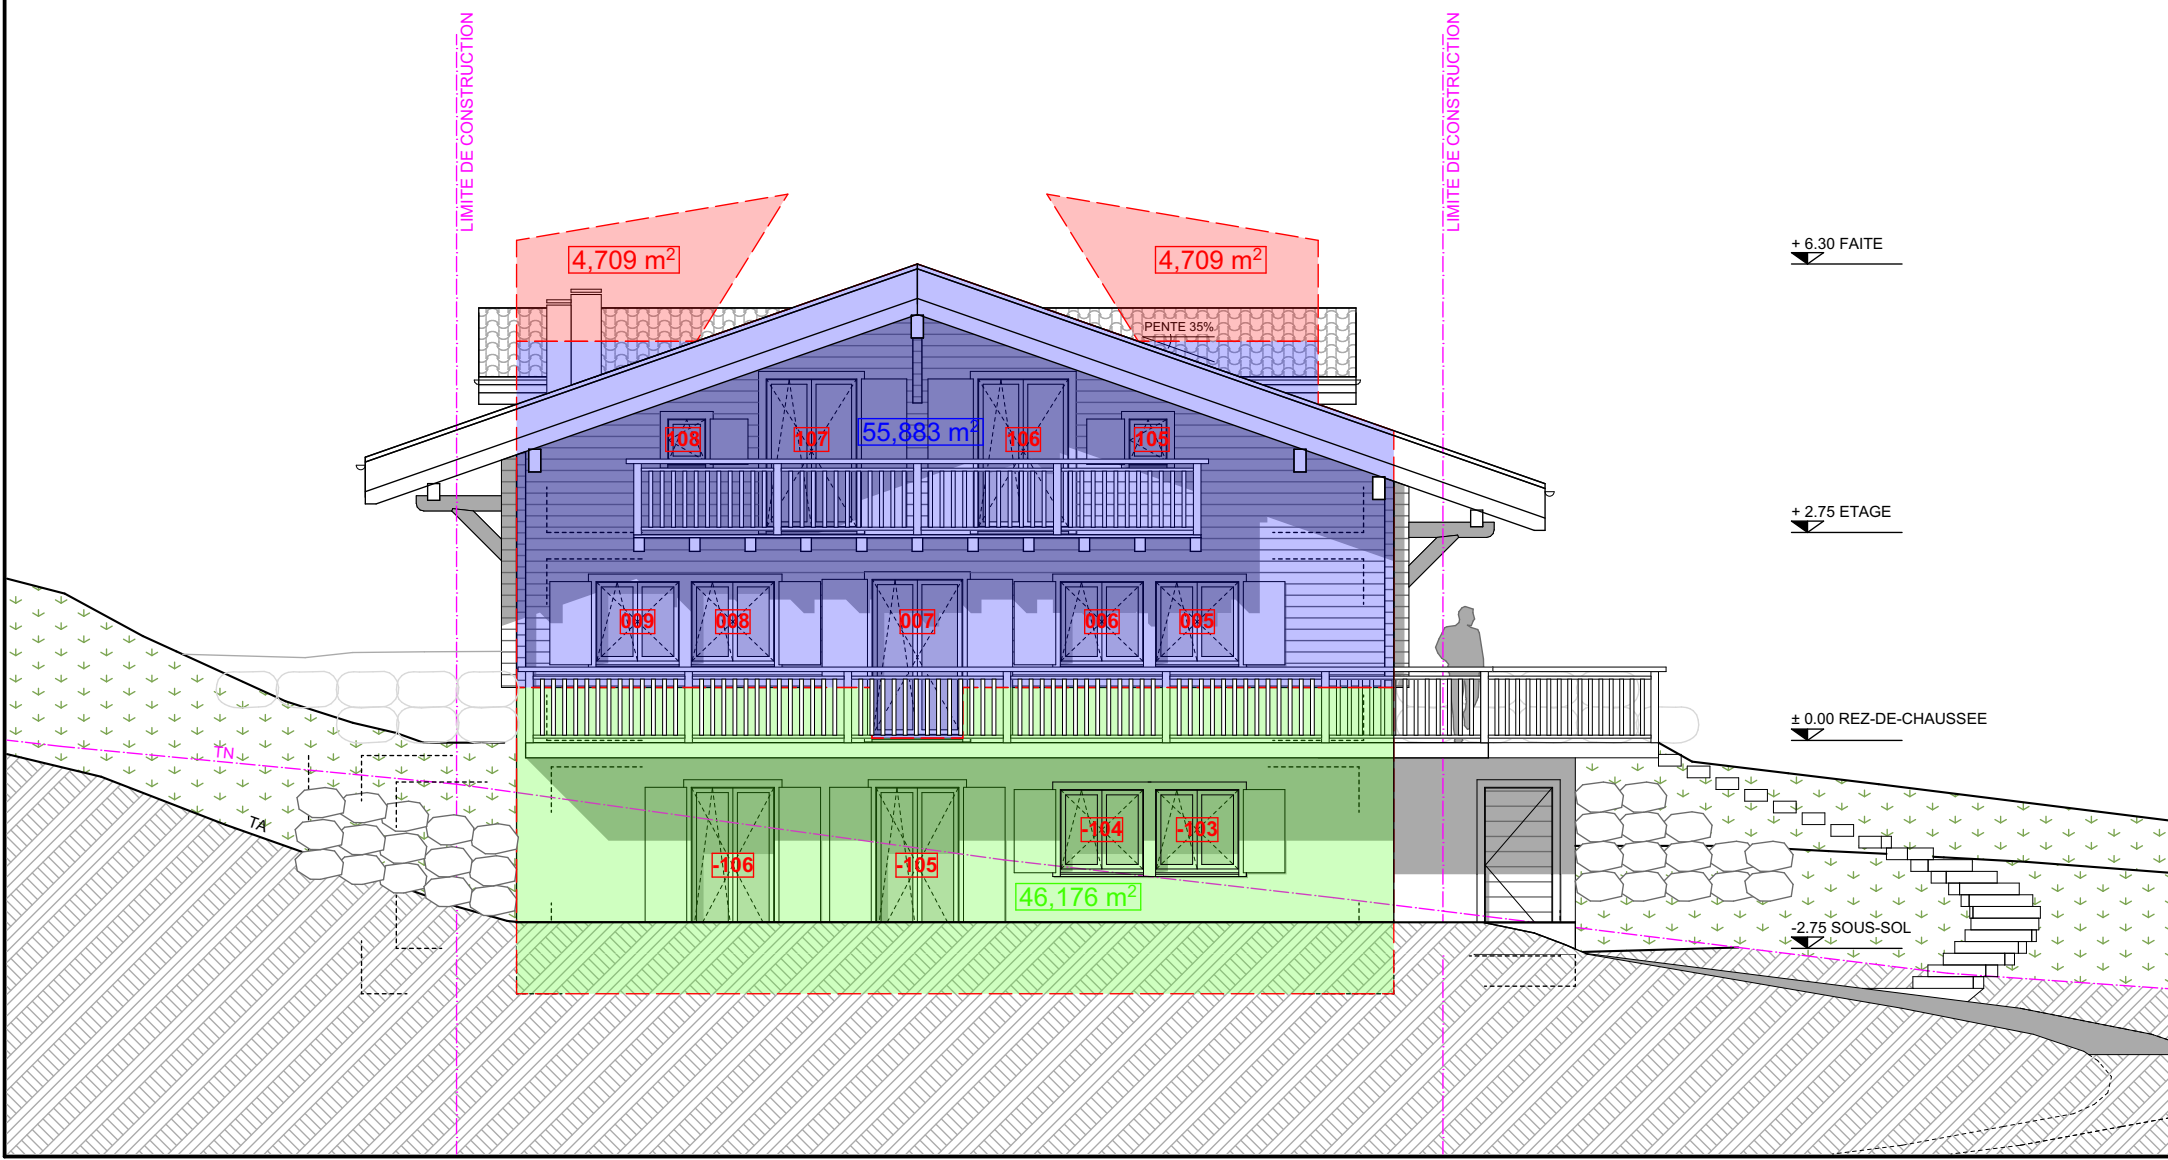



HP SACHER
ARCHITECTURE
RUE DE LA GARE 3B
CH-1860 AIGLE
T. +41 (0)24 466 99 61
BUREAU@HPSACHER.CH
WWW.HPSACHER.CH

COMMUNE D'ORMONT-DESSUS
CONSTRUCTION D'UNE HABITATION
PROP. : M. BORGHI ALEXANDRE
FACADE EST

AFFAIRE N° 0787
PLAN N°06.6
ECH / 1:100
09.03.2023
MISE A L'ENQUETE
PARCELLE N°5485

	Façade Bois	= 23.59 m ²
	Façade Béton / Extérieur	= 27.67 m ²
	Toiture	= 41.97 m ²

LIMITE DE PROPRIÉTÉ

+ 6.30 FAITE

+ 2.75 ETAGE


± 0.00 REZ-DE-CHAUSSEE

-2.75 SOUS-SOL

TA

TN

LIMITE DE PROPRIÉTÉ

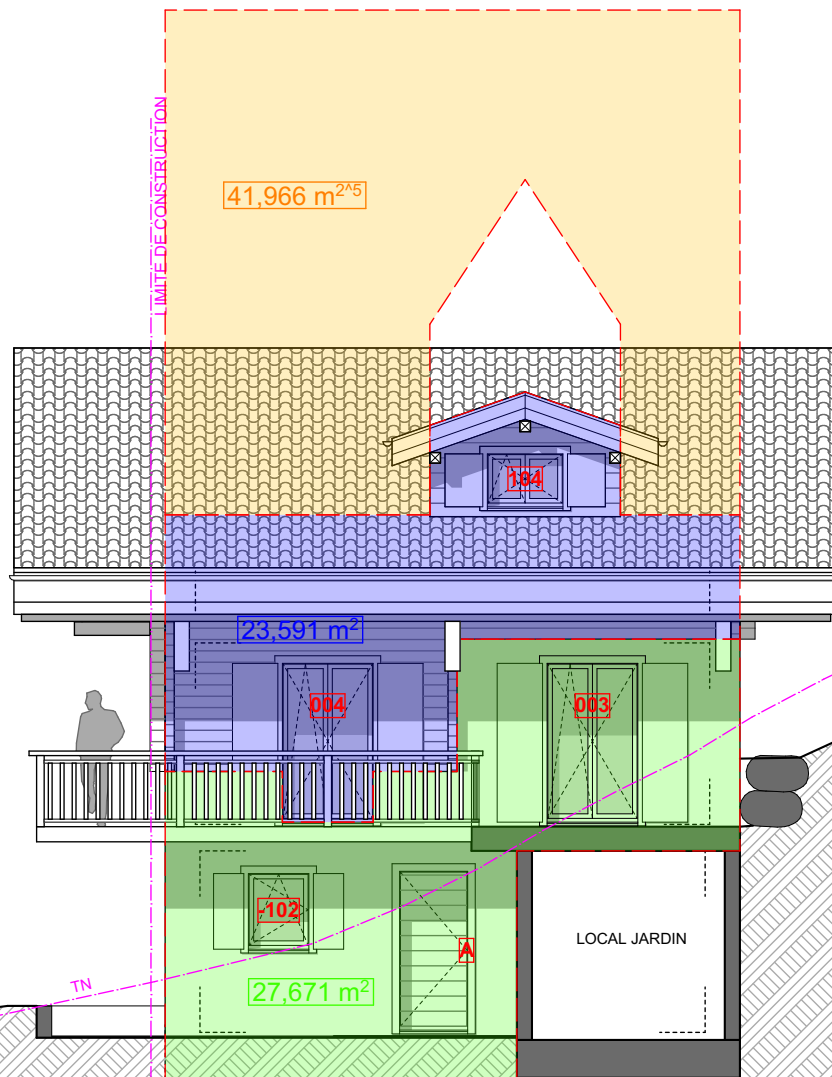




HP SACHER
ARCHITECTURE
RUE DE LA GARE 3B
CH-1860 AIGLE
T. +41 (0)24 466 99 61
BUREAU@HPSACHER.CH
WWW.HPSACHER.CH

COMMUNE D'ORMONT-DESSUS
CONSTRUCTION D'UNE HABITATION
PROP. : M. BORGHI ALEXANDRE
FACADE NORD

AFFAIRE N° 0787
PLAN N°06.7
ECH / 1:100
09.03.2023
MISE A L'ENQUETE
PARCELLE N°5485

	Façade Bois	= 34.78 m ²
	Façade Béton / Extérieur	= 19.49 m ²
	Façade Béton / Terre	= 33.39 m ²
	Toiture Lucarnes	= 9.42 m ²

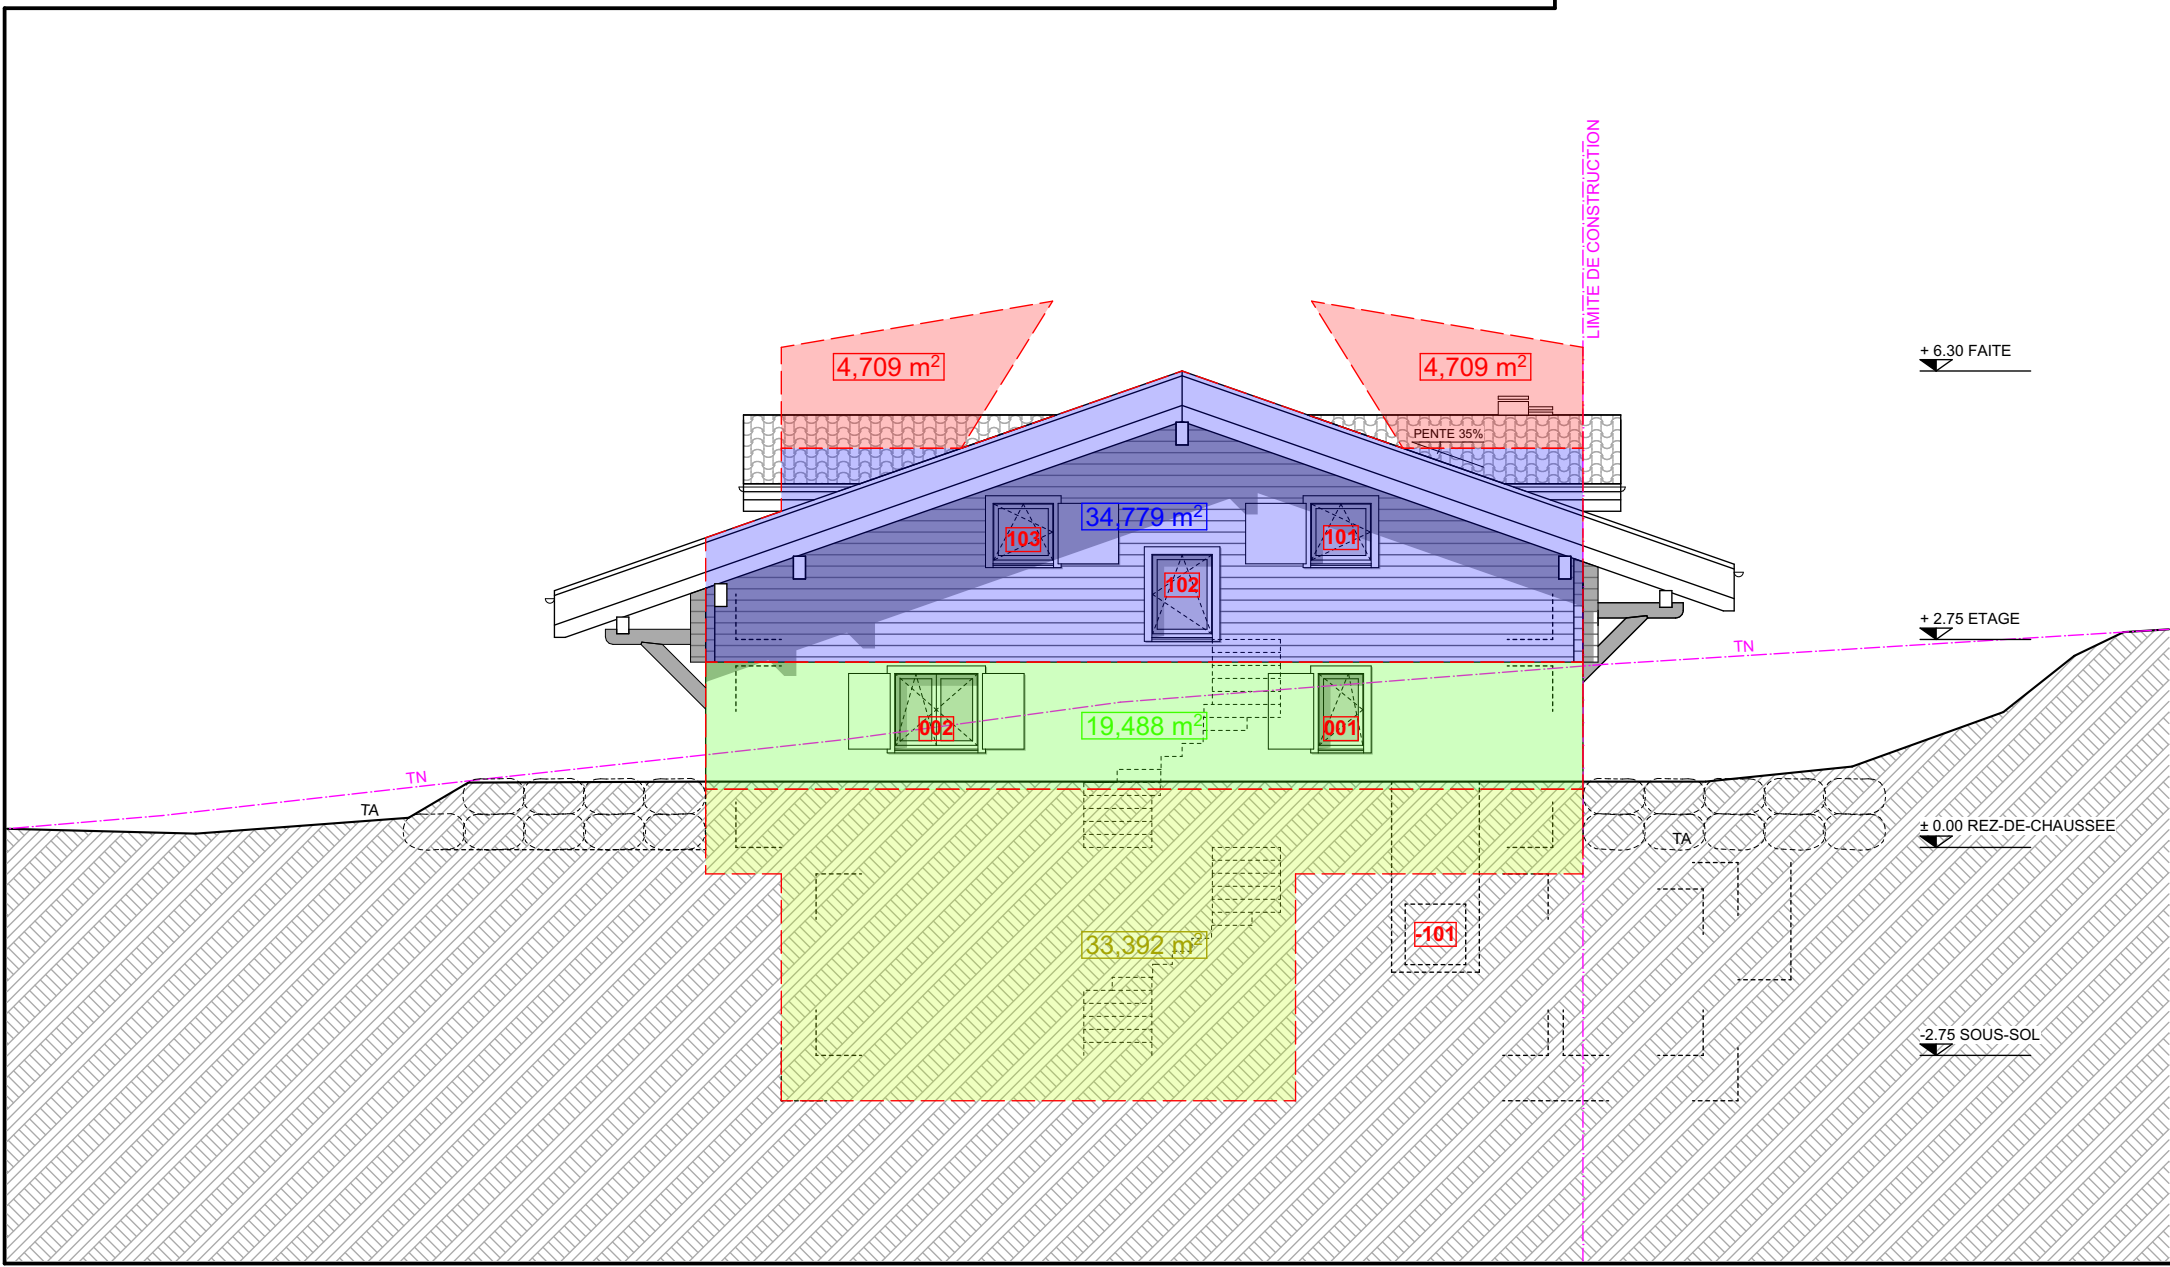



HP SACHER
ARCHITECTURE
RUE DE LA GARE 3B
CH-1860 AIGLE
T. +41 (0)24 466 99 61
BUREAU@HPSACHER.CH
WWW.HPSACHER.CH

COMMUNE D'ORMONT-DESSUS
CONSTRUCTION D'UNE HABITATION
PROP. : M. BORGHI ALEXANDRE
FACADE OUEST

AFFAIRE N° 0787
PLAN N°06.8
ECH / 1:100
09.03.2023
MISE A L'ENQUETE
PARCELLE N°5485

	Façade Bois	= 24.57 m ²
	Façade Béton / Extérieur	= 21.10 m ²
	Façade Béton / Terre	= 5.58 m ²
	Toiture	= 33.91 m ²

