

PLAN DE SITUATION DRESSE POUR ENQUETE**Démolition partielle, reconstruction et agrandissement
du bâtiment n° 2611**

Commune d'Ormont-Dessus

Lieu-dit : Le Plan Morier

Adresse : Chemain des Planches 2

Coordonnées moyennes : 2°57'16.5" / 1°13'37.4"
altitude : 1105 m. env.

Zone d'affectation : "zone agricole et alpestre"

Zone de danger : - inondations par les crues,
danger moyen (classes 3 et 5)

Secteur de protection des eaux : Au

Degré de sensibilité au bruit (adopté) : III

Note au recensement architectural : 0

Raccordement EC : aux installations existantes

Mention : n° ID 1997/611, améliorations foncières

Dérogation : aucune

Particularité : construction hors zone à bâtir
soumise à l'art. 81 LATC**Parcelle n° 6776**

Selon feuillet RF en date du 20.02.2023

Habitation n° 1998	151 m ²
Bâtiment agricole n° 2611	73 m ²
Jardin	599 m ²
Champ, pré, pâturage	3952 m ²
Forêt	1147 m ²
Cours d'eau	154 m ²
Accès, place privée	462 m ²
Total	6538 m²

Propriétaire : PPE "Les Planches"

Propriétaires des parcelles voisines

6771	Fondation VD 3209
6774	PPE "Au Plan Morier"
6777	PERNET Michel
6778	Commune d'Ormont-Dessus
6779	BUSSET Thomas
7493	PERNET Dario

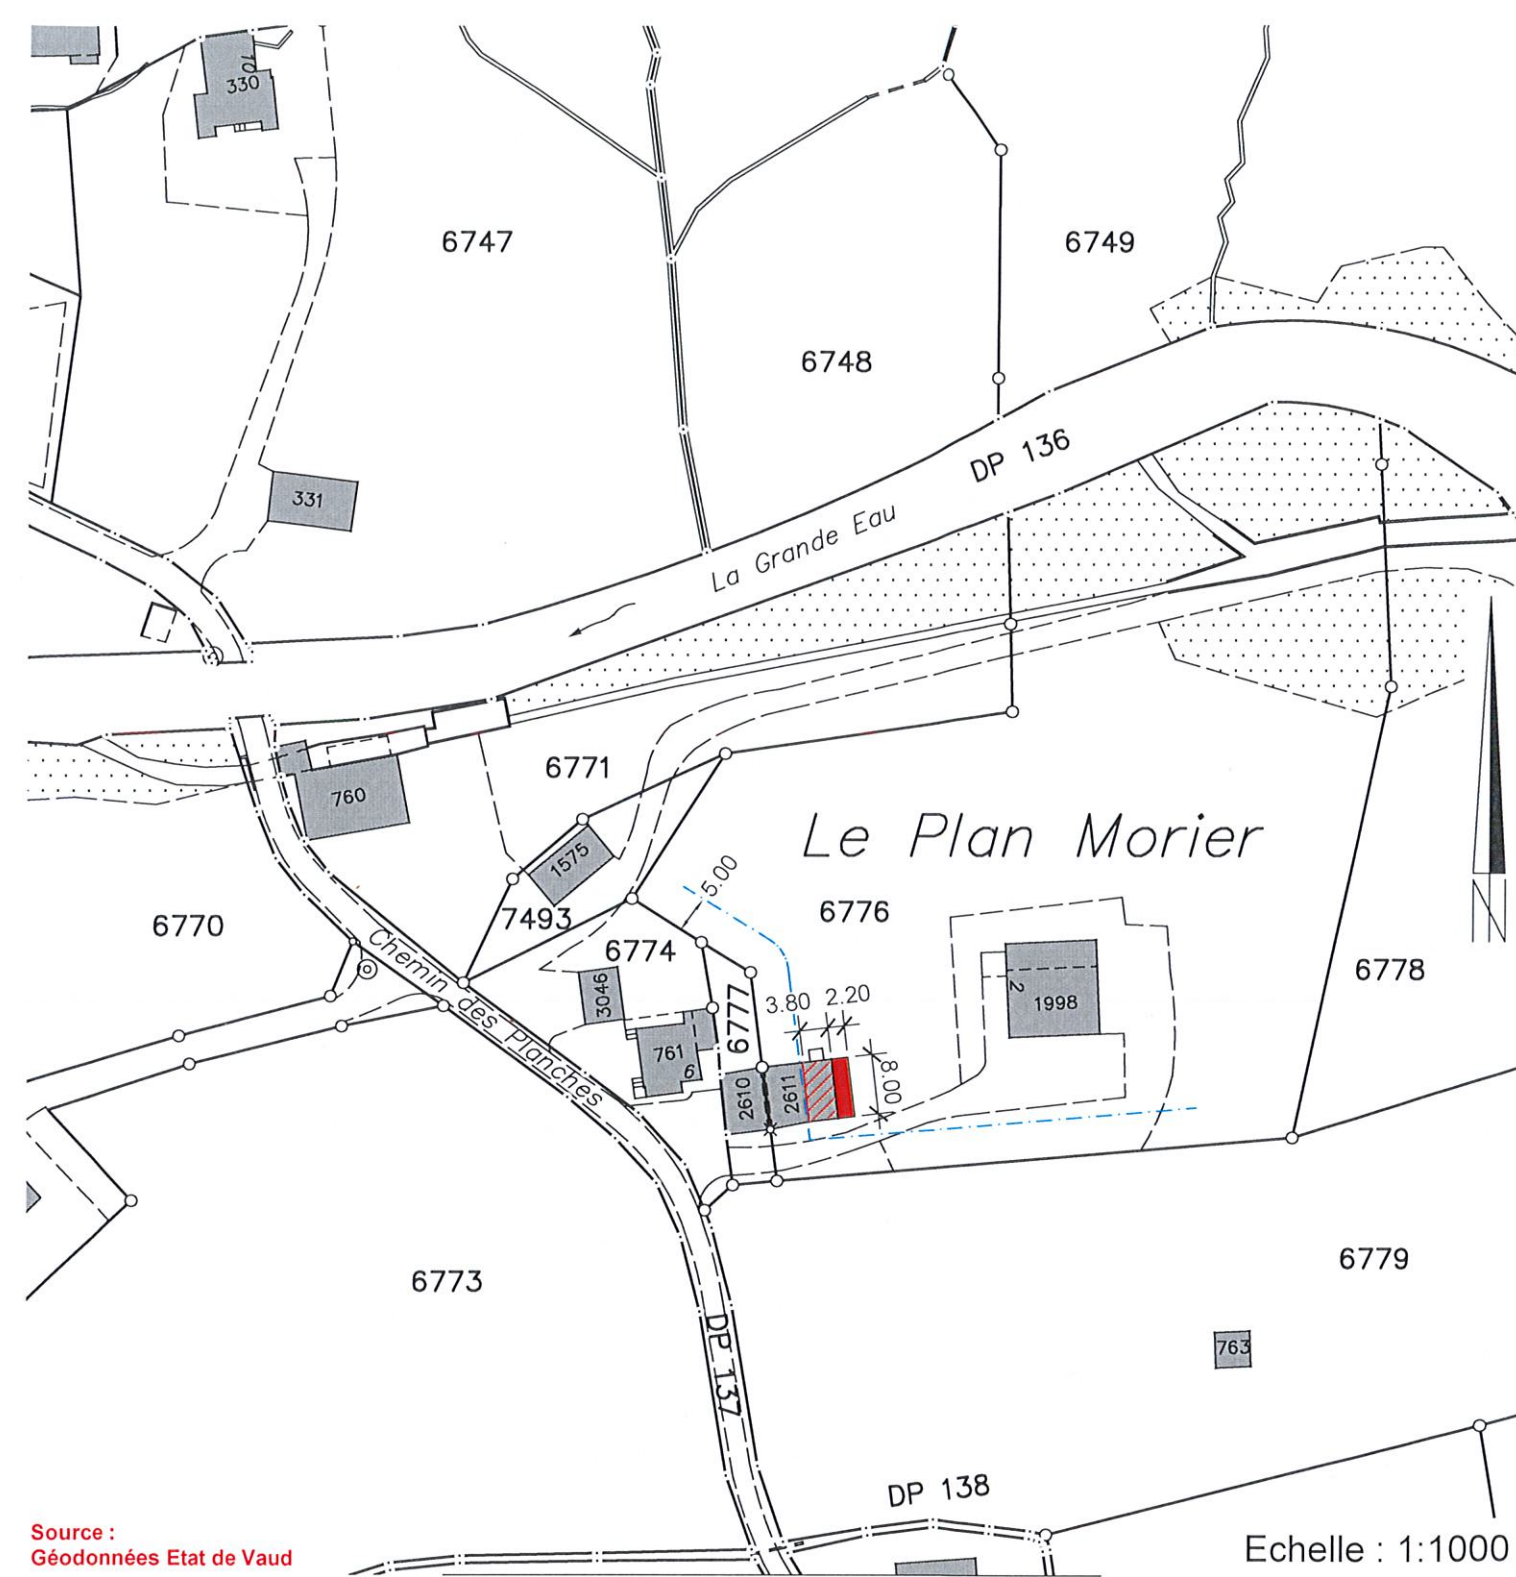
La réalisation du projet implique une mise à jour du plan RF

GÉO SOLUTIONS
ingénieurs SAChemin du Plan 35 | 1865 Les Diablerets | 024 492 24 14
diablerets@geo-solutions.ch
www.geo-solutions.ch

Les Diablerets, le 27 février 2023

Etienne BAYLOZ
Ing. CHES / geom. officiel

Pour la PPE "Les Planches" :

Source :
Géodonnées Etat de Vaud

Servitudes : Seules les PJ du RF font foi

ID 1999/18285	C	Canalisation(s) d'eau industrielle
ID 1999/18853	D	Passage à pied et à véhicules
ID 2010/873	C	Passage à pied et à véhicules

Légende :

	partie à démolir et à reconstruire
	agrandissement projeté
	limite des constructions selon art. 41 RCPC

Echelle : 1:1000

Détails : voir plans de l'architecte