

PLAN DE SITUATION DRESSE POUR ENQUETE

Création d'un fenêtre

Commune d'Ormont-Dessus

Lieu-dit : Es Rochers

Adresse : Chemin du Racca 11

Coordonnées moyennes : 2'578'920 / 1'133'220
altitude : 1225 m. env.

Zone d'affectation : "zone de chalets"

Zones de danger : - glissements de terrain superficiels spontanés,
danger imprévisible, classe 10
- effondrement, danger imprévisible, classe 10

Secteur de protection des eaux : ùB

Degré de sensibilité au bruit (adopté) : III

Note au recensement architectural : 0

Mentions : -

Dérogation : aucune

Particularité : aucune

Parcelle n° 3777

Selon feuillet RF en date du 12.12.2022

Habitation n° 2012a	274 m ²
Habitation n° 2042	274 m ²
Habitation n° 2041a	236 m ²
Garages souterrains divers (surface totale : 738 m ²)	-- m ²
Accès, place privée	144 m ²
Forêt	1 m ²
Jardin	8570 m ²
Total	9499 m²

Propriétaire : PPE "Vers le Racca A-B-C"

Lot concerné : lot n°6

Propriétaires : DEMAUREX Patrick
DEMAUREX Laurence

Propriétaires des parcelles voisines

2463	PPE "Belle-Roche 2"
2468	Hoirie QUELOZ
2470	Hoirie SAVARY
2477	NICOLIER Pierre-André
3779	BOVEY Jean-Pierre
4194	SAVAGE Denise
7343	Audit-Intercom S.A.

Les Diablerets, le 14 décembre 2022

Etienne BORLOZ
Ing. HES / geom. officiel


La réalisation du projet n' implique pas de mise à jour du plan RF


Chemin du Plan 35 | 1865 Les Diablerets | 024 492 24 14
diablerets@geo-solutions.ch
www.geo-solutions.ch

Pour la PPE "Vers le Racca A-B-C" :

Les propriétaires du lot n°6 :

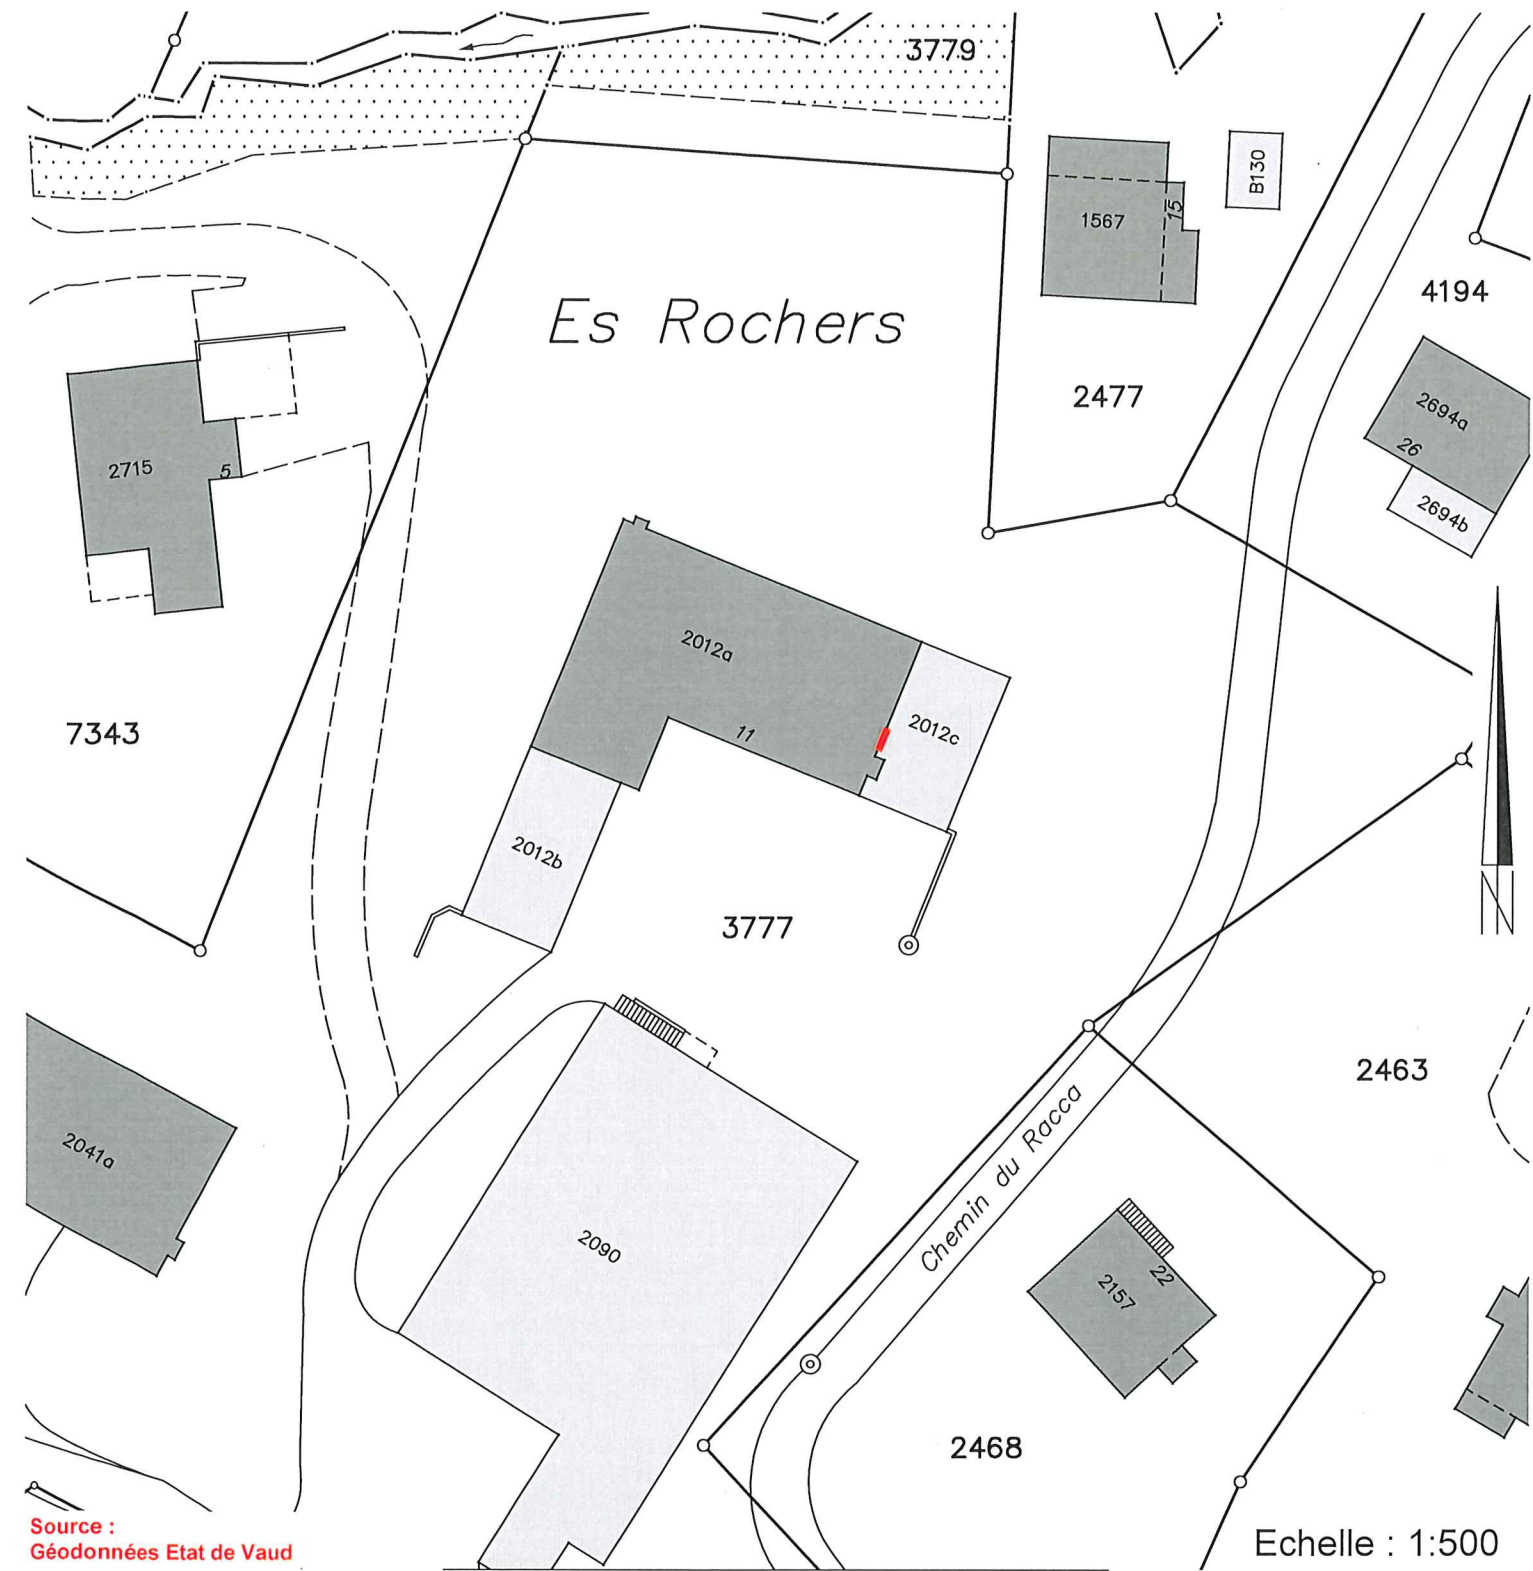

Source :
Géodonnées Etat de Vaud

Echelle : 1:500

Servitudes : Seules les PJ du RF font foi
(aucune servitude ne concerne le projet)

ID 99/3051	C	Passage public de 1m20 de largeur
ID 99/17777	C	Voisinage : vues illimitées
ID 99/3055	C/D	Passage à pied et pour tous véhicules
ID 99/19031	C	Usage de piscines, vpi
ID 99/3057	D	Passage à pied et pour tous véhicules
ID 99/18367	C	Usage de terrasse

Légende :

 fenêtre projetée