


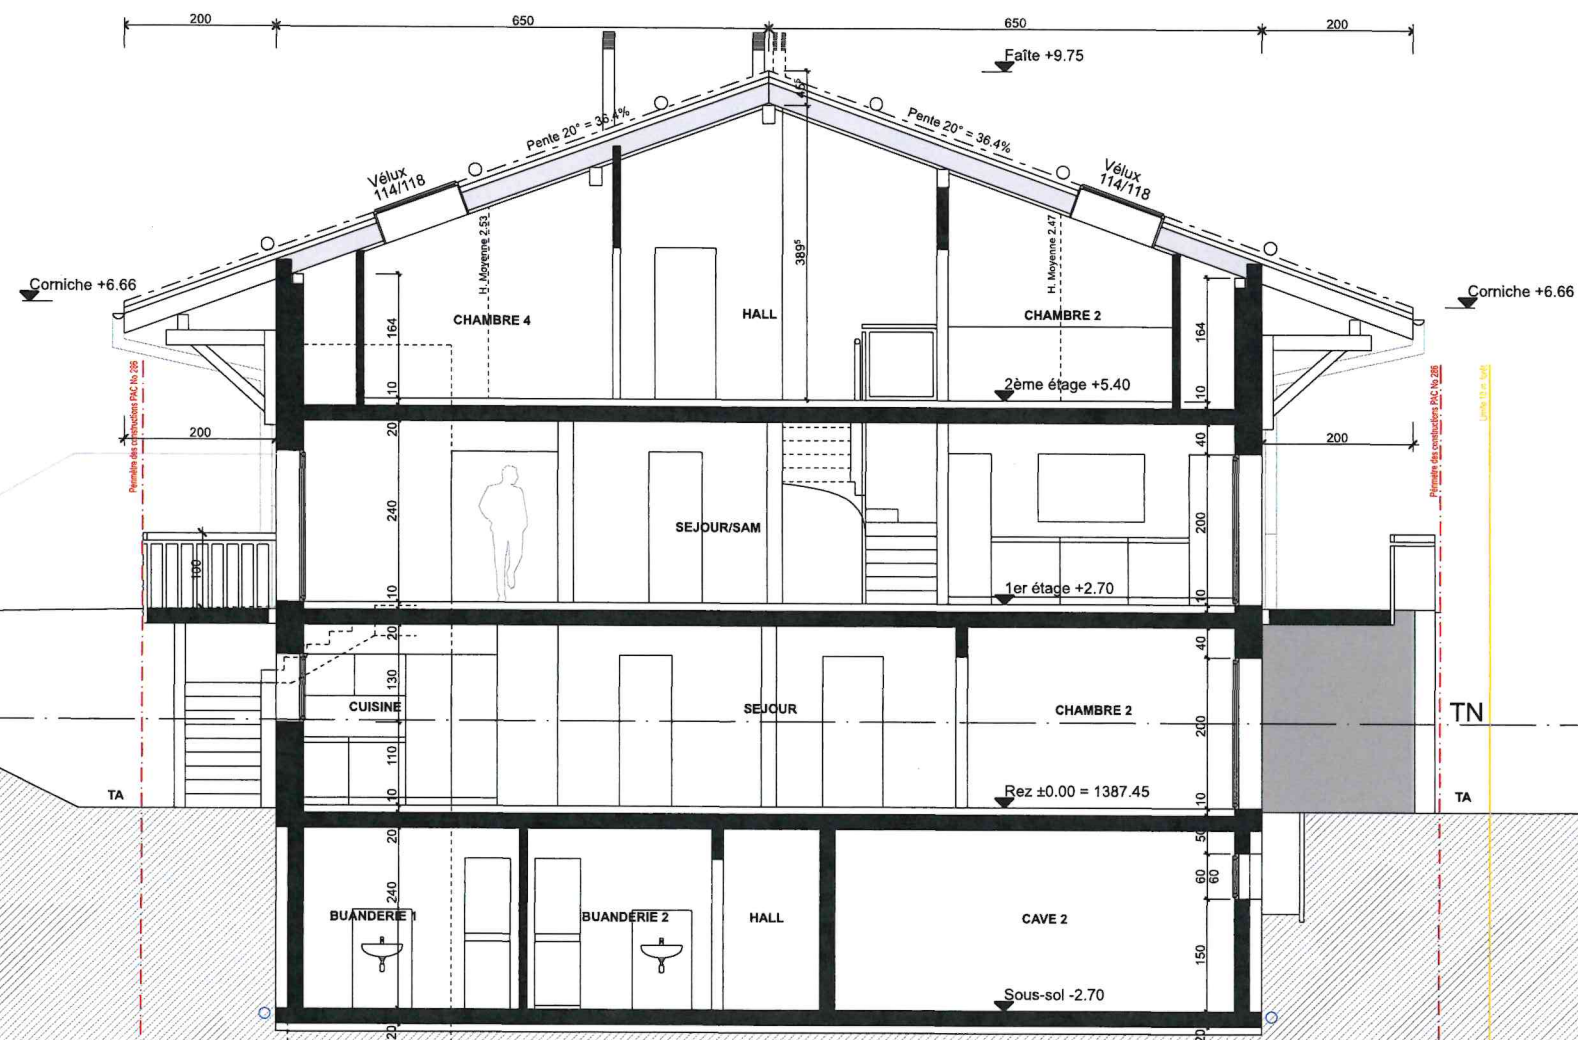

Le propriétaire :

L'architecte :

ARYM Sàrl
architecture - développement
Rue de l'Eglise 6 1926 Fully

Construction d'un chalet de 2 appartements en résidence principale
Parcelle No 6063 Ch. des Doux à 1865 Les Diablerets
Propriété de Alain Candelas

Coupe B-B

Enquête

Ech.: 1/100

Dess.: ac

Date : 10.03.23