

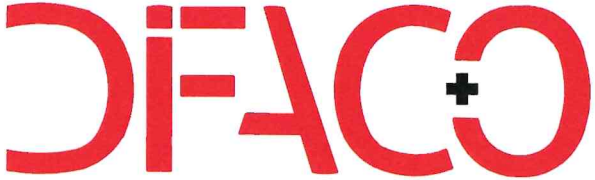
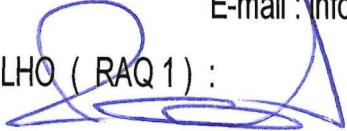


Parcelle n° 6063 Chemin des Doux 1865 Les Diablerets Commune d' Ormont - Dessus	Propriétaire : Alain CANDELAS	
Plan de Protection incendie	Date :	27.03.2023
	Dessin :	MH
Mise à l'enquête publique	plan n° 22-122 / 03	Echelle : 1:100
 Entreprise Générale Route Royale 12 1865 Les Diablerets www.difaco.ch Renato CARVALHO (RAQ 1) : Tel. 024 492 38 12 Fax. 024 492 14 86 Natel 079 262 14 39 E-mail : info@difaco.ch 		
INFORMATIONS DE PROTECTION INCENDIE : Batiment de faible hauteur (Hauteur 9.75m) Affectation : Habitation , 2 appartements DEGRE D' ASSURANCE QUALITE : 1 Systeme de chauffage : Chauffage central à Pellets Façades : Revêtement ext. RF 3 cr Toiture : Couche superieure RF 1 Legende :  Resistance au feu REI 60 - RF1  Resistance au feu EI 60  Resistance au feu EI 30  Porte EI 30  Longueur de voie d' évacuation  Evacuation  Unité d' utilisation  Voie d' évacuation horizontale  Voie d' évacuation verticale  Surface à laisser libre  Accès pompier  Extincteur		

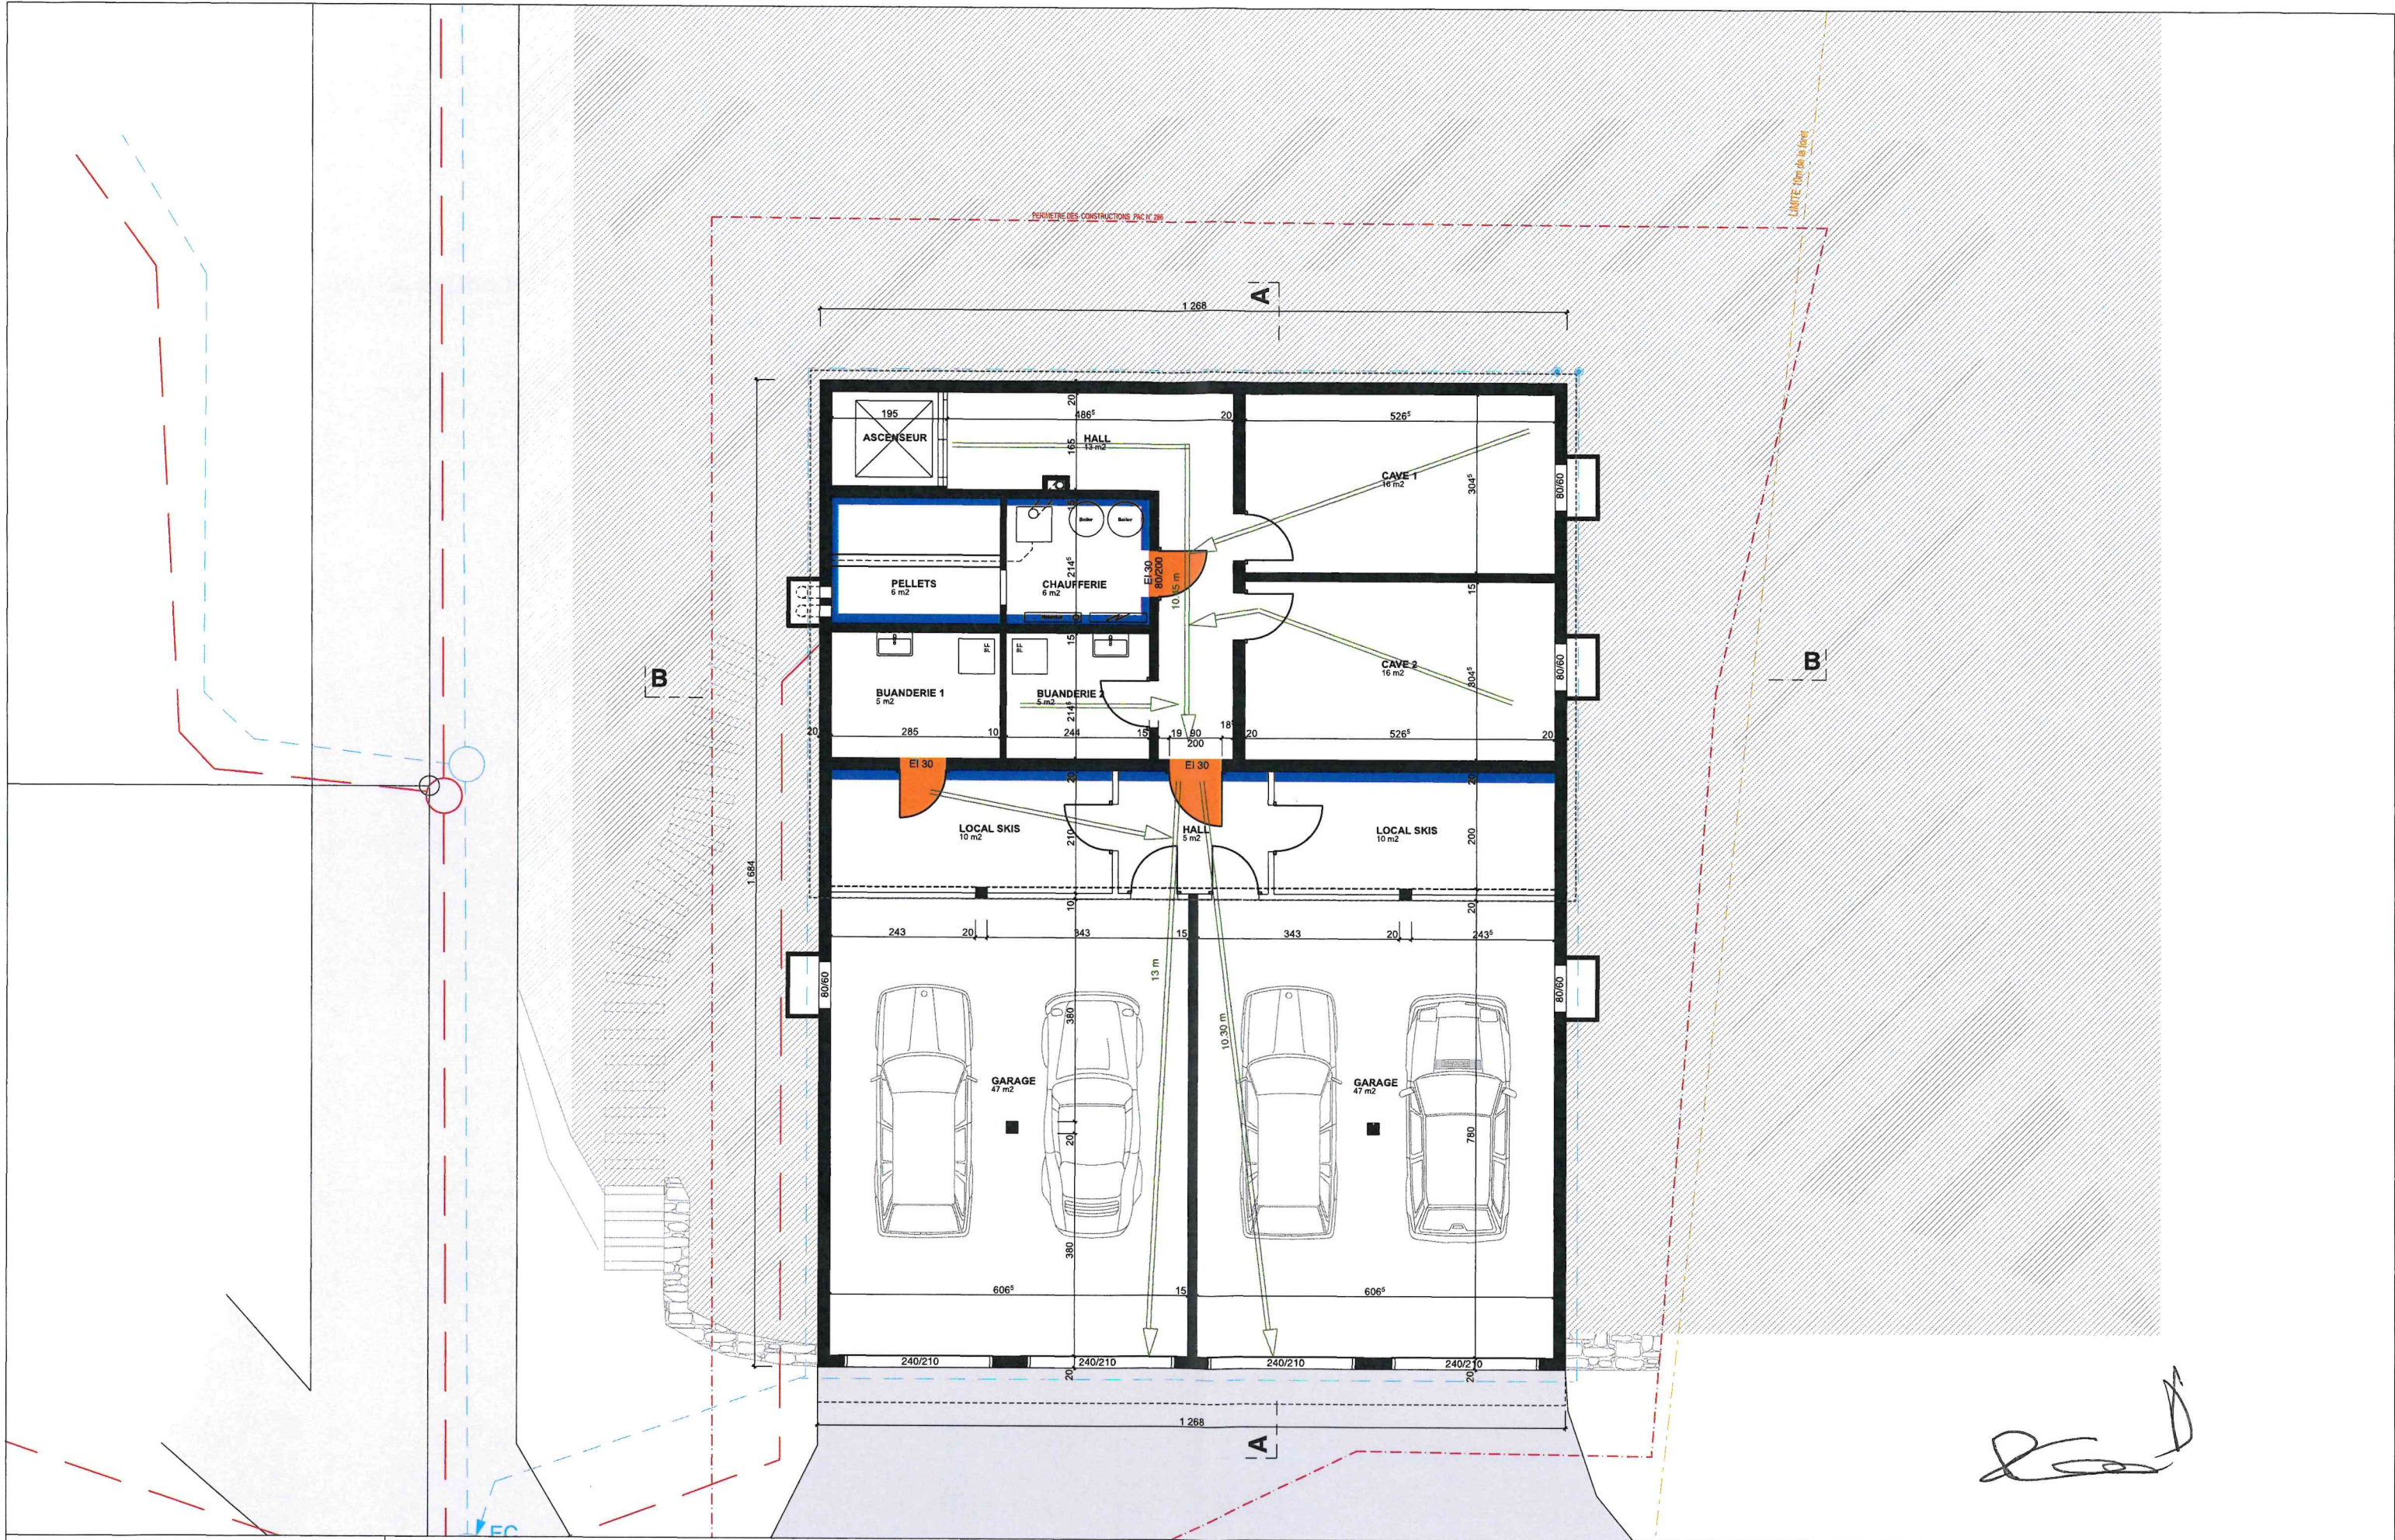

Périmètre des constructions P.N.C. No 288

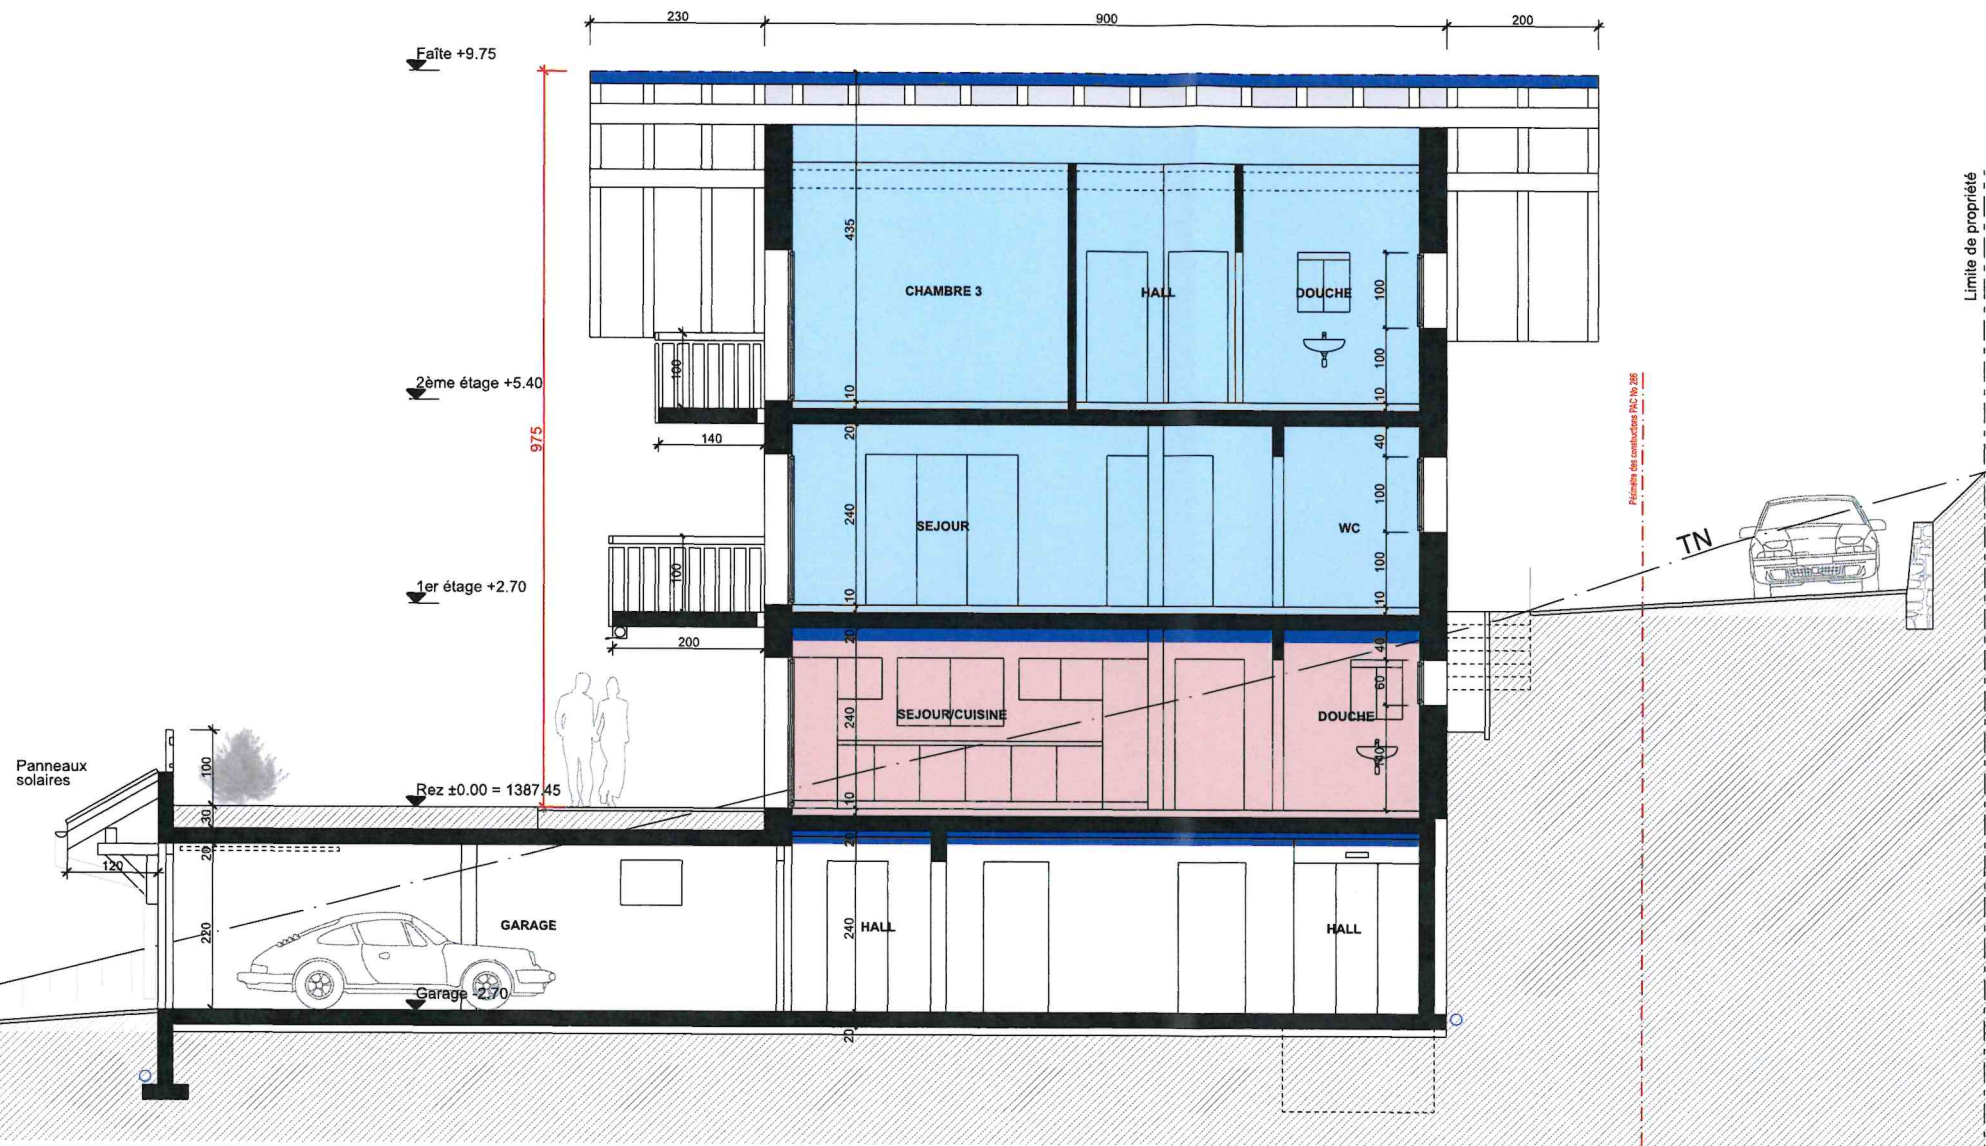

[Signature]

