


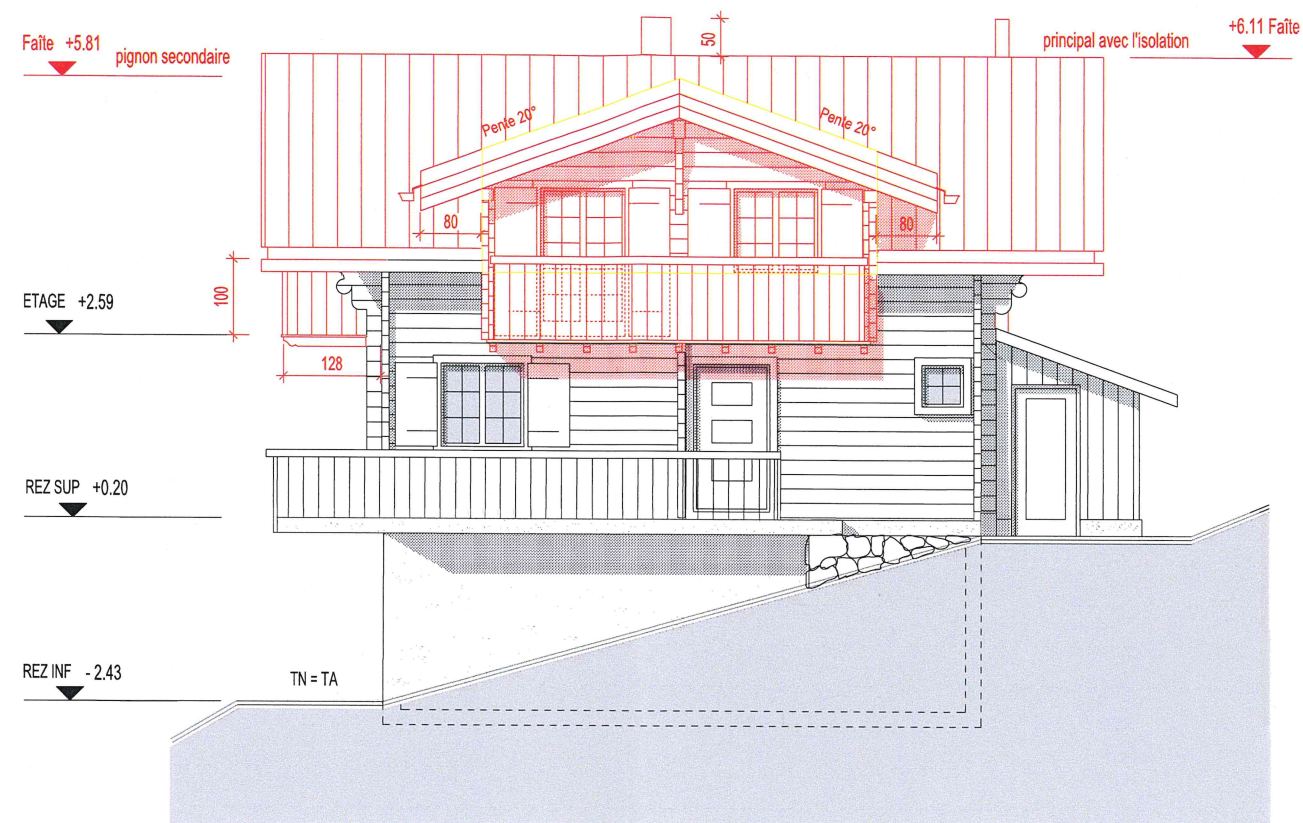

Facade Est

DIFACO

Architecture et Design sàrl
Route Royale 12
1865 Les Diablerets
www.difaco.ch

Tel. 024 492 38 12
Fax. 024 492 14 86
Natel 079 262 14 39
E-mail : info@difaco.ch

Plan n° 23-104 / 8
Echelle : 1:100
Dessin : RC/VS
Date : 22.03.2023

Parcelle n° 4372

Chemin du Plan Fromentin N° 29
Les Diablerets

Propriétaires:

Susanne Benz
Hardenberg Concept Beteiligungsgesellschaft GmbH

Bâtiment ECA n°2106

Vers le Racca
Commune d'Ormont-Dessus

Mise à l'enquête CAMAC n° 222932
Rénovation du chalet ECA n° 2106

- a) Réfection complète de la toiture
- b) Création de 2 pignons secondaires
- c) Modification d'ouvertures en façade et transformations intérieures

L'architecte :
Alain Candelas

Les propriétaires:
Susanne Benz
Hardenberg Concept

Legende :

-  existant
-  à démolir
-  projeté