

PLAN DE SITUATION DRESSE POUR ENQUETE**Transformations du bâtiment n° 2106****Commune d'Ormont-Dessus**

Lieu-dit : Au Plan Fromentin

Adresse : Chemin du Plan Fromentin 29

Coordonnées moyennes : 2'578'710 / 1'133'145
altitude : 1195 m. env.

Zone d'affectation : "zone du village des Diablerets"

Zones de danger : - glissements de terrain superficiels
spontanés, danger imprévisible (classe 10)
- effondrement, danger imprévisible (classe 10)

Secteur de protection des eaux : üB

Degré de sensibilité au bruit (adopté) : III

Note au recensement architectural : 0

Raccordements EC / EU : aux installations existantes

Mention : aucune

Dérogation : aucune

Particularité : bâtiment existant en dérogation à l'art. 8 RCPC
(hauteur au faite)**Parcelle n° 4372**

Selon feuillet RF en date du 28.03.2023

Habitation n° 2106	83 m ²
Couvert n° 2994 de 18 m ²	-- m ²
Jardin	475 m ²
Accès, place privée	18 m ²
Total	576 m²

Propriétaires : Hardenberg Concept
Beteiligungsgesellschaft GmbH
BENZ Susanne**Propriétaires des parcelles voisines**

2415	MFO - My Family Office S.A.
4214	CODEREY Paul-Auguste
4215	FEUZ Eliane
4216	Hoirie BÉNÉDICT
4347	HAAS Christian HAAS Patricia

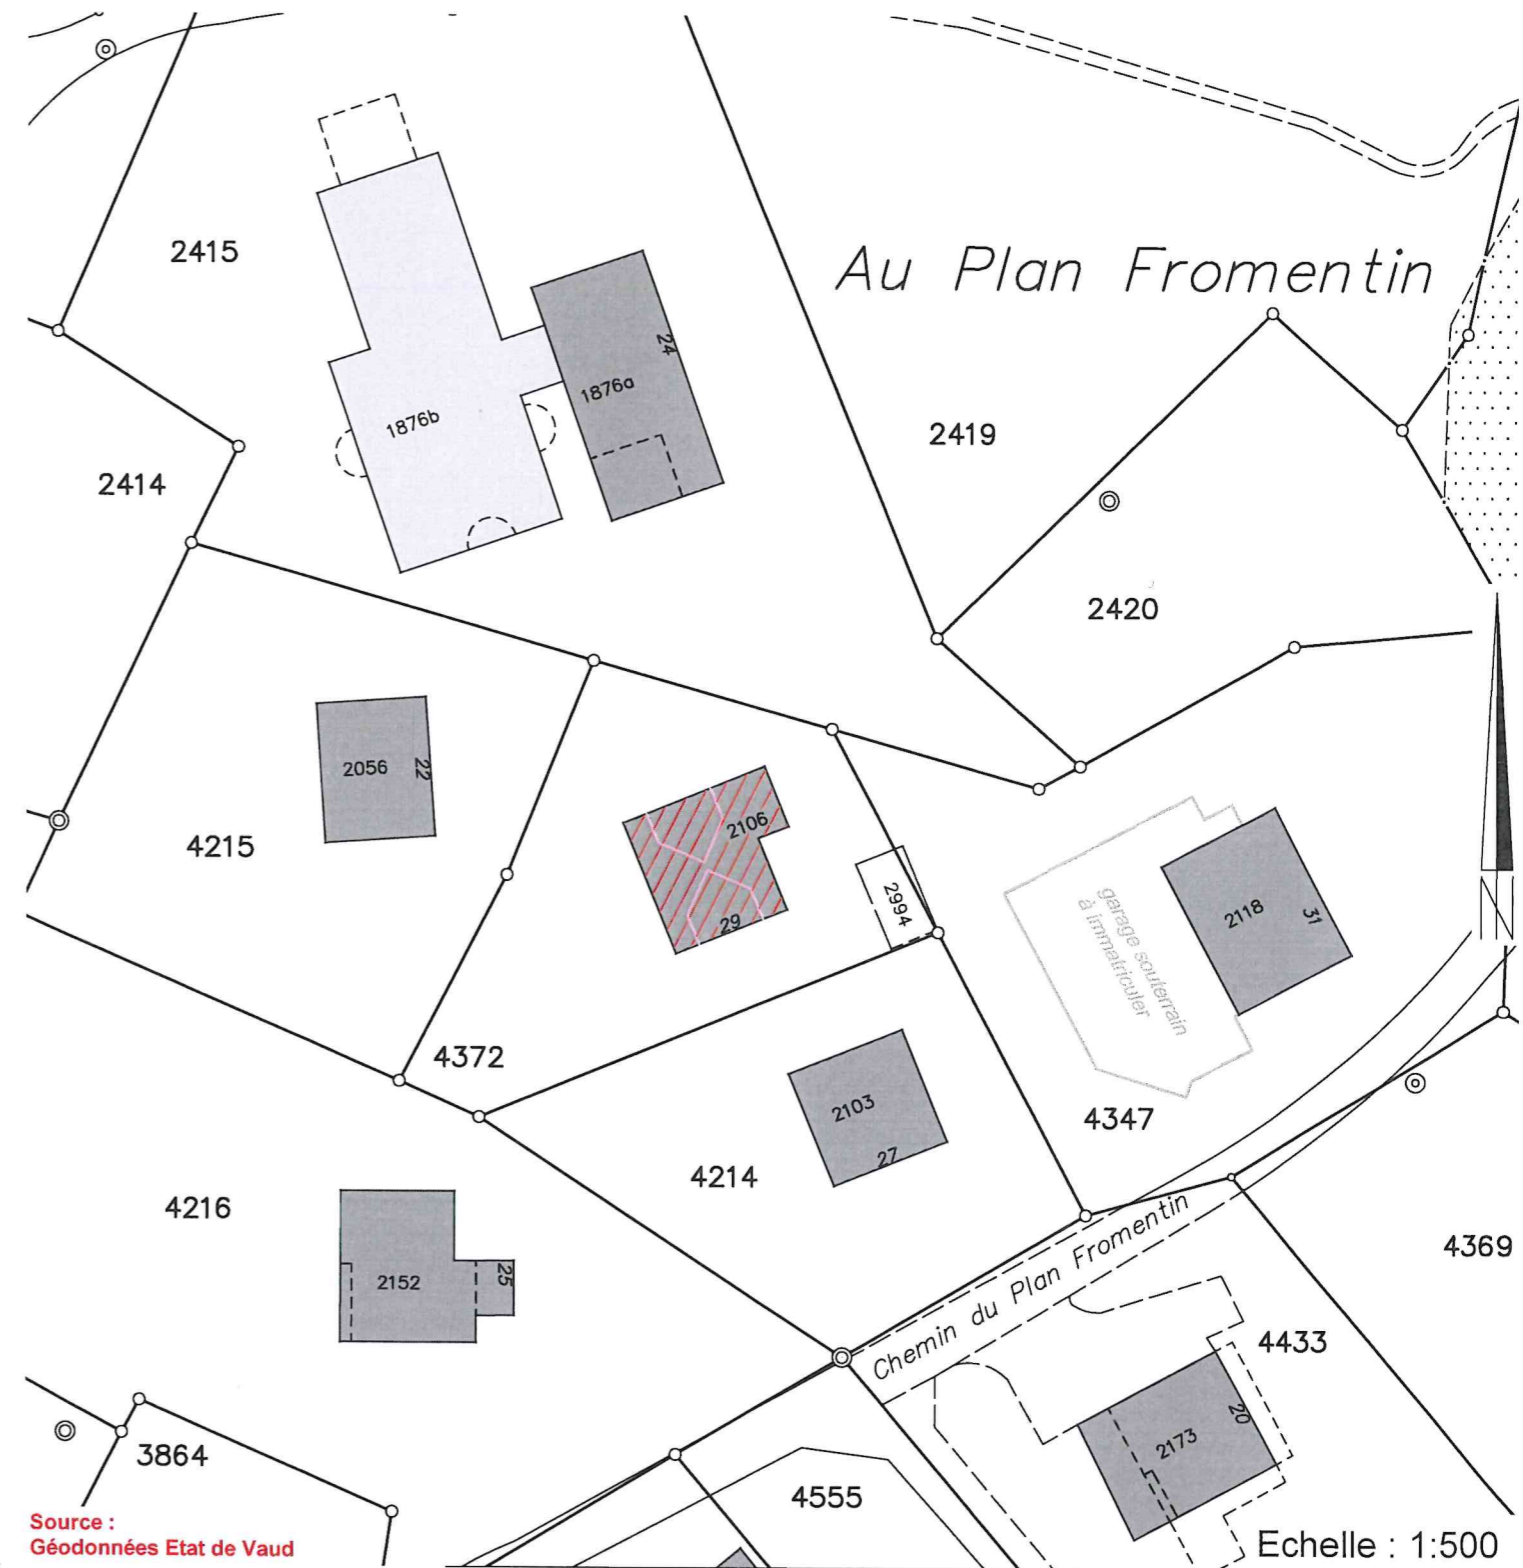
La réalisation du projet n'implique pas de mise à jour du plan RF

GÉO SOLUTIONS
ingénieurs SAChemin du Plan 35 | 1865 Les Diablerets | 024 492 24 14
diablerets@geo-solutions.ch
www.geo-solutions.ch

Les Diablerets, le 31 mars 2023

Etienne PORLOZ
Ing. HES / géom. officiel

Les propriétaires :

Source :
Géodonnées Etat de Vaud

Servitudes : Seules les PJ du RF font foi

ID 1999/19122	D	Passage à pied et pour véhicules légers
ID 1999/19306	D/C	Passage à pied
ID 1999/3057	D	Passage à pied et pour tous véhicules
ID 1999/19032	D	Passage à pied et pour tous véhicules
ID 1999/19033	D	Canalisation(s) quelconques

Légende :

	bâtiment à transformer
	pignons secondaires projetés

Echelle : 1:500

Détails : voir plans de l'architecte