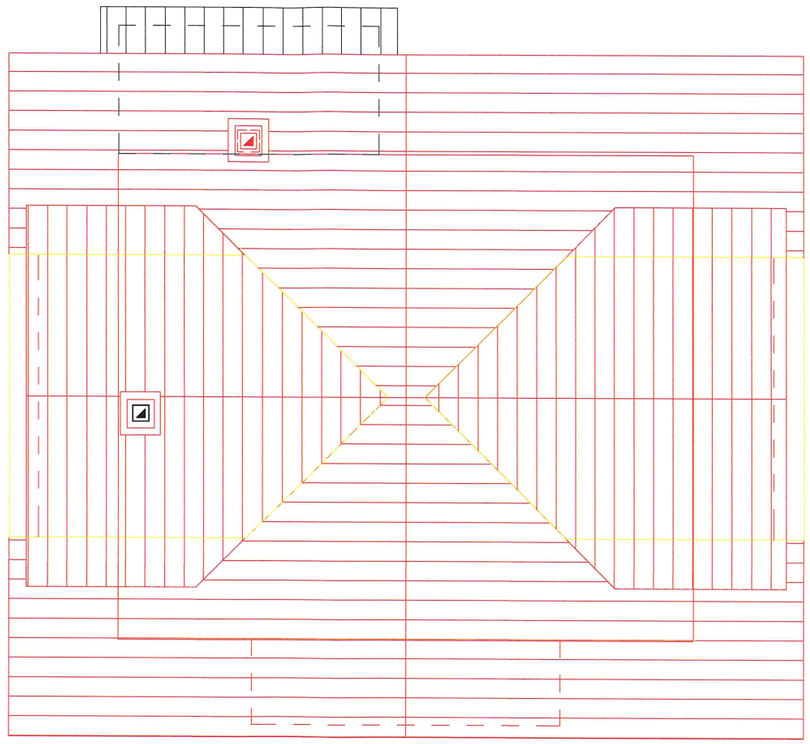

Toiture

DIFACO

Architecture et Design sàrl
Route Royale 12
1865 Les Diablerets
www.difaco.ch

Tel. 024 492 38 12
Fax. 024 492 14 86
Natel 079 262 14 39
E-mail : info@difaco.ch

Plan n° 23-104 / 4
Echelle : 1:100
Dessin : RC/VS
Date : 22.03.2023

Parcelle n° 4372

Chemin du Plan Fromentin N° 29
Les Diablerets

Propriétaires:

Susanne Benz
Hardenberg Concept Beteiligungsgesellschaft GmbH

Bâtiment ECA n°2106

Xavier Racca
Commune d'Ormont-Dessus

Mise à l' enquête CAMAC n° 222932
Rénovation du chalet ECA n° 2106

a) Réfection complète de la toiture

b) Création de 2 pignons secondaires

c) Modification d'ouvertures en façade et transformations interieures

L'architecte :
Alain Candelas

Les propriétaires:
Susanne Benz
Hardenberg Concept

Legende :

existant
à démolir
projeté