

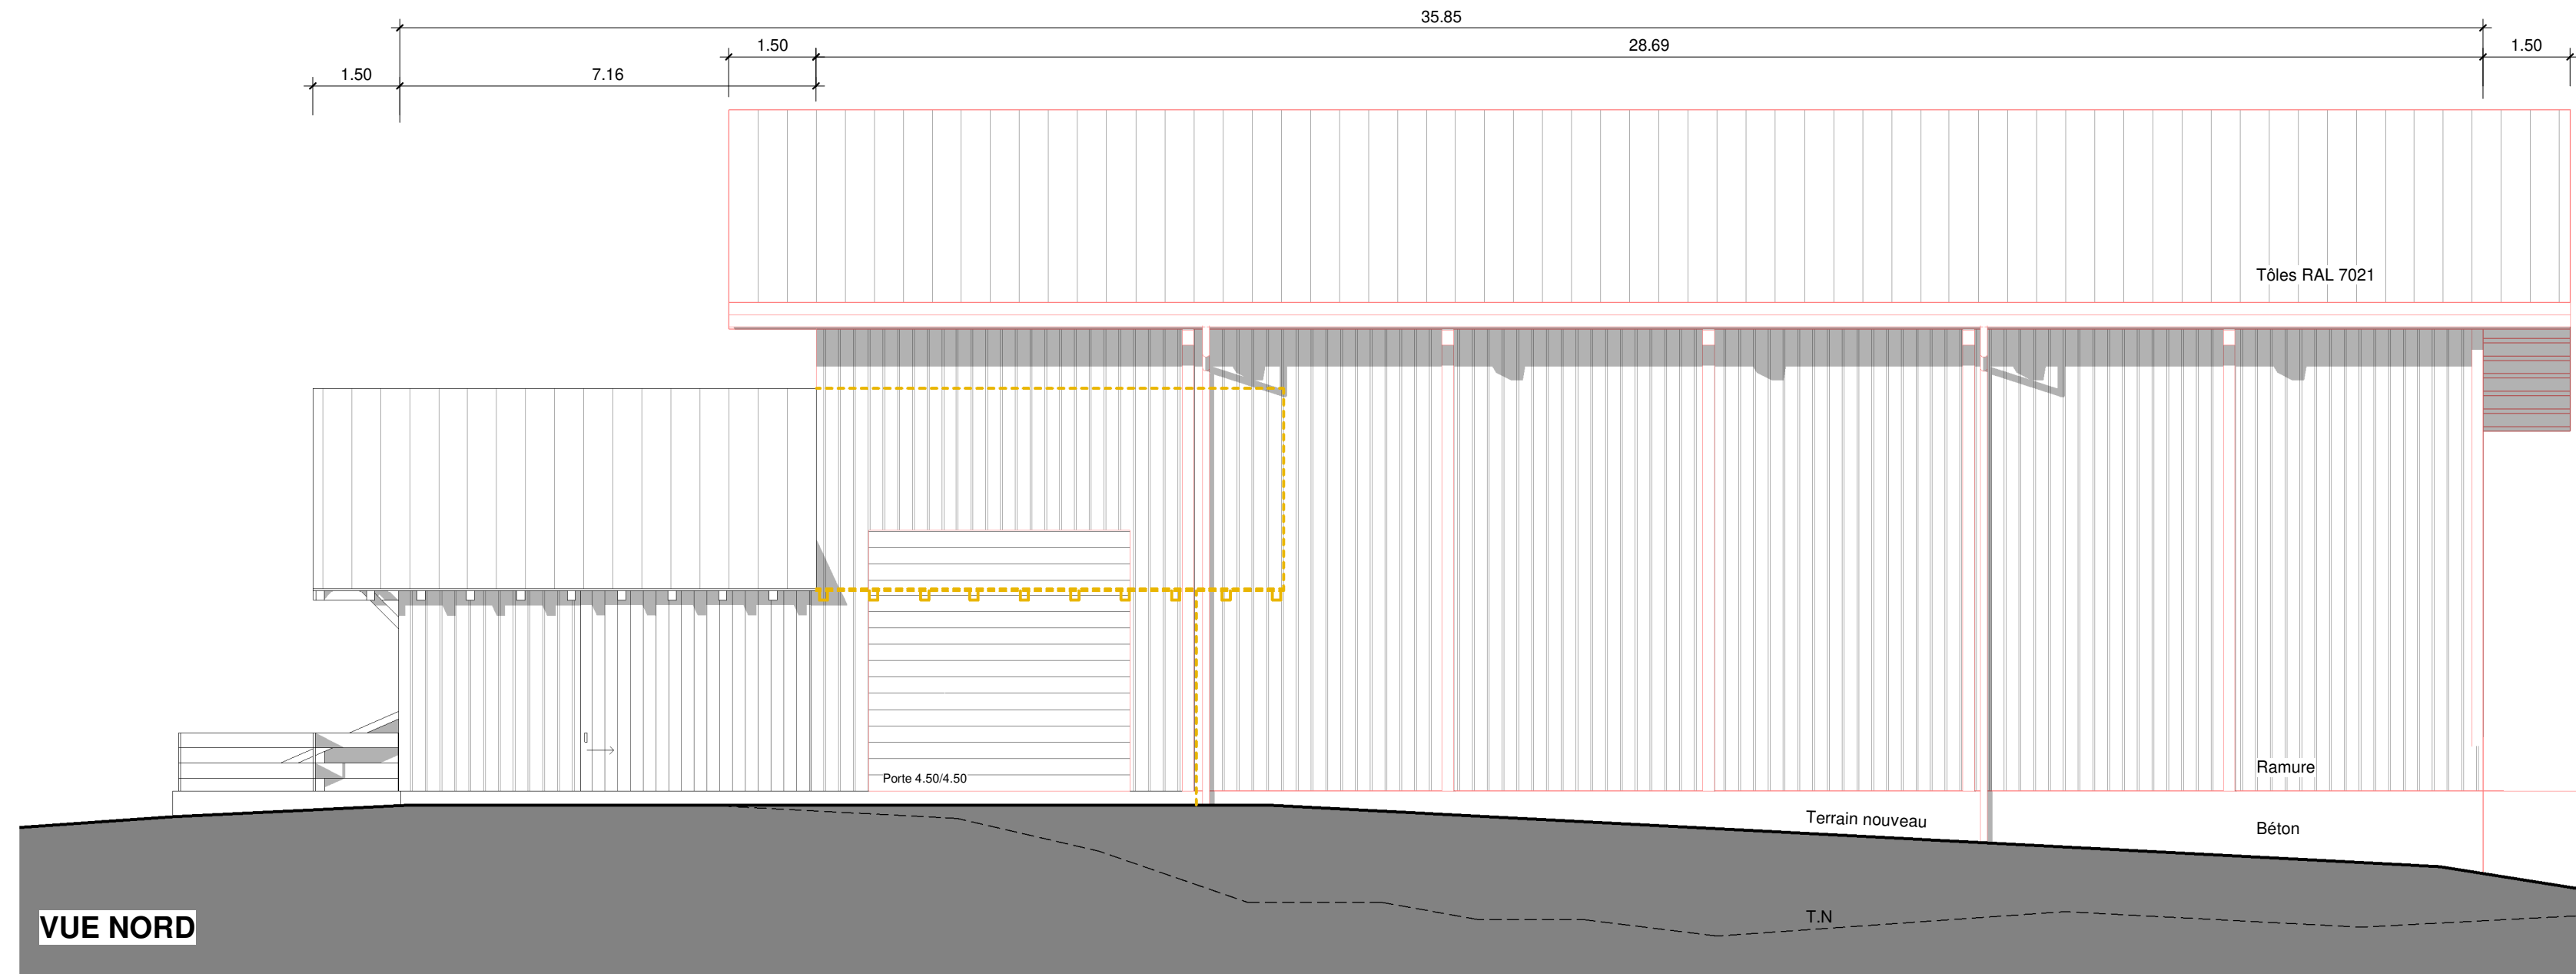
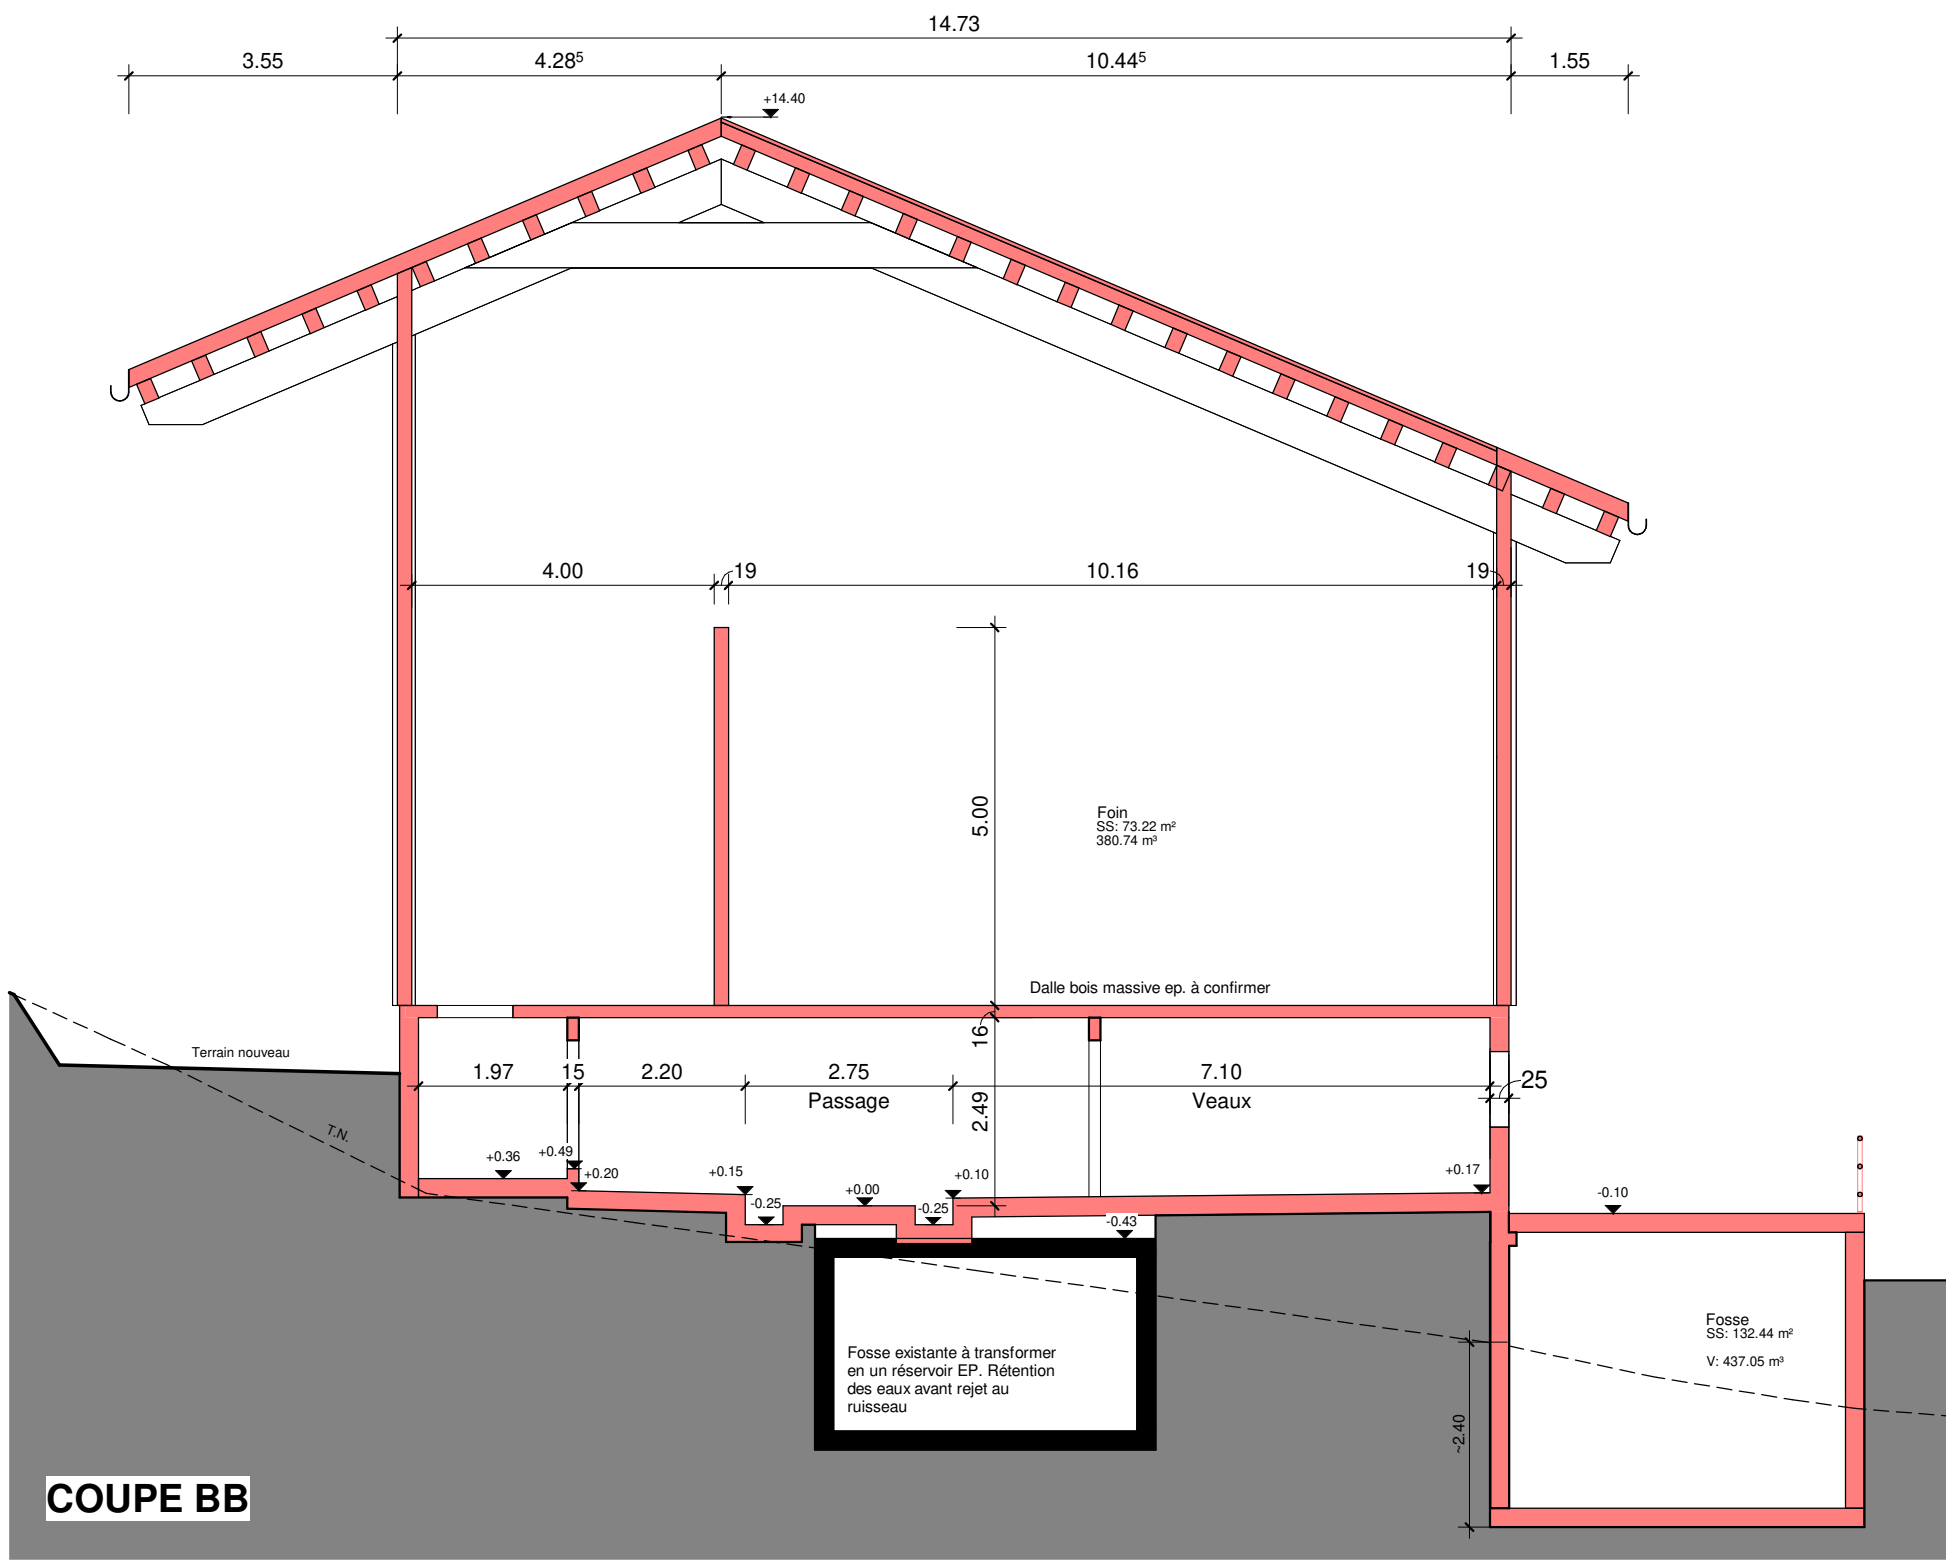
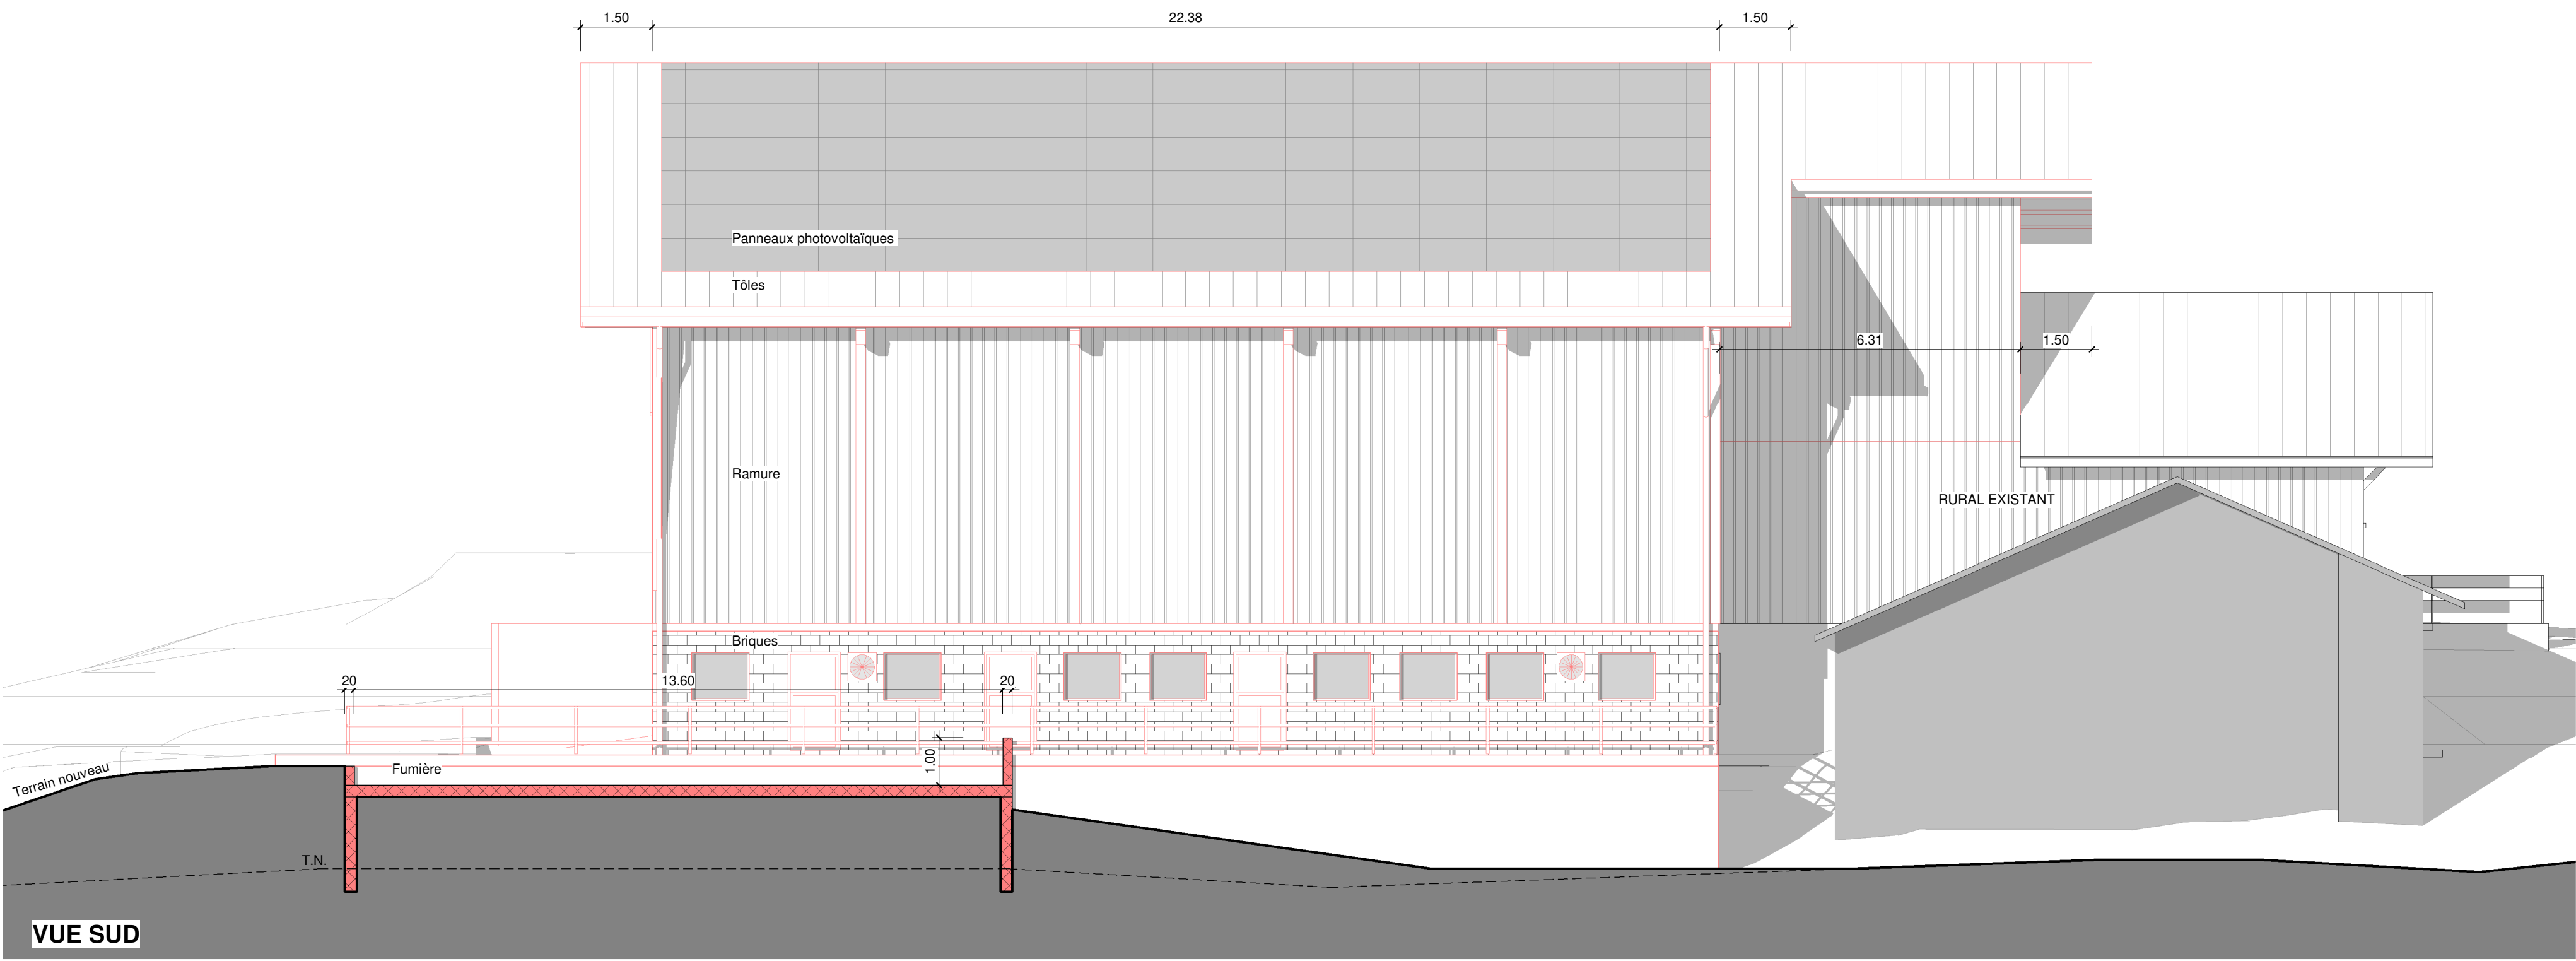
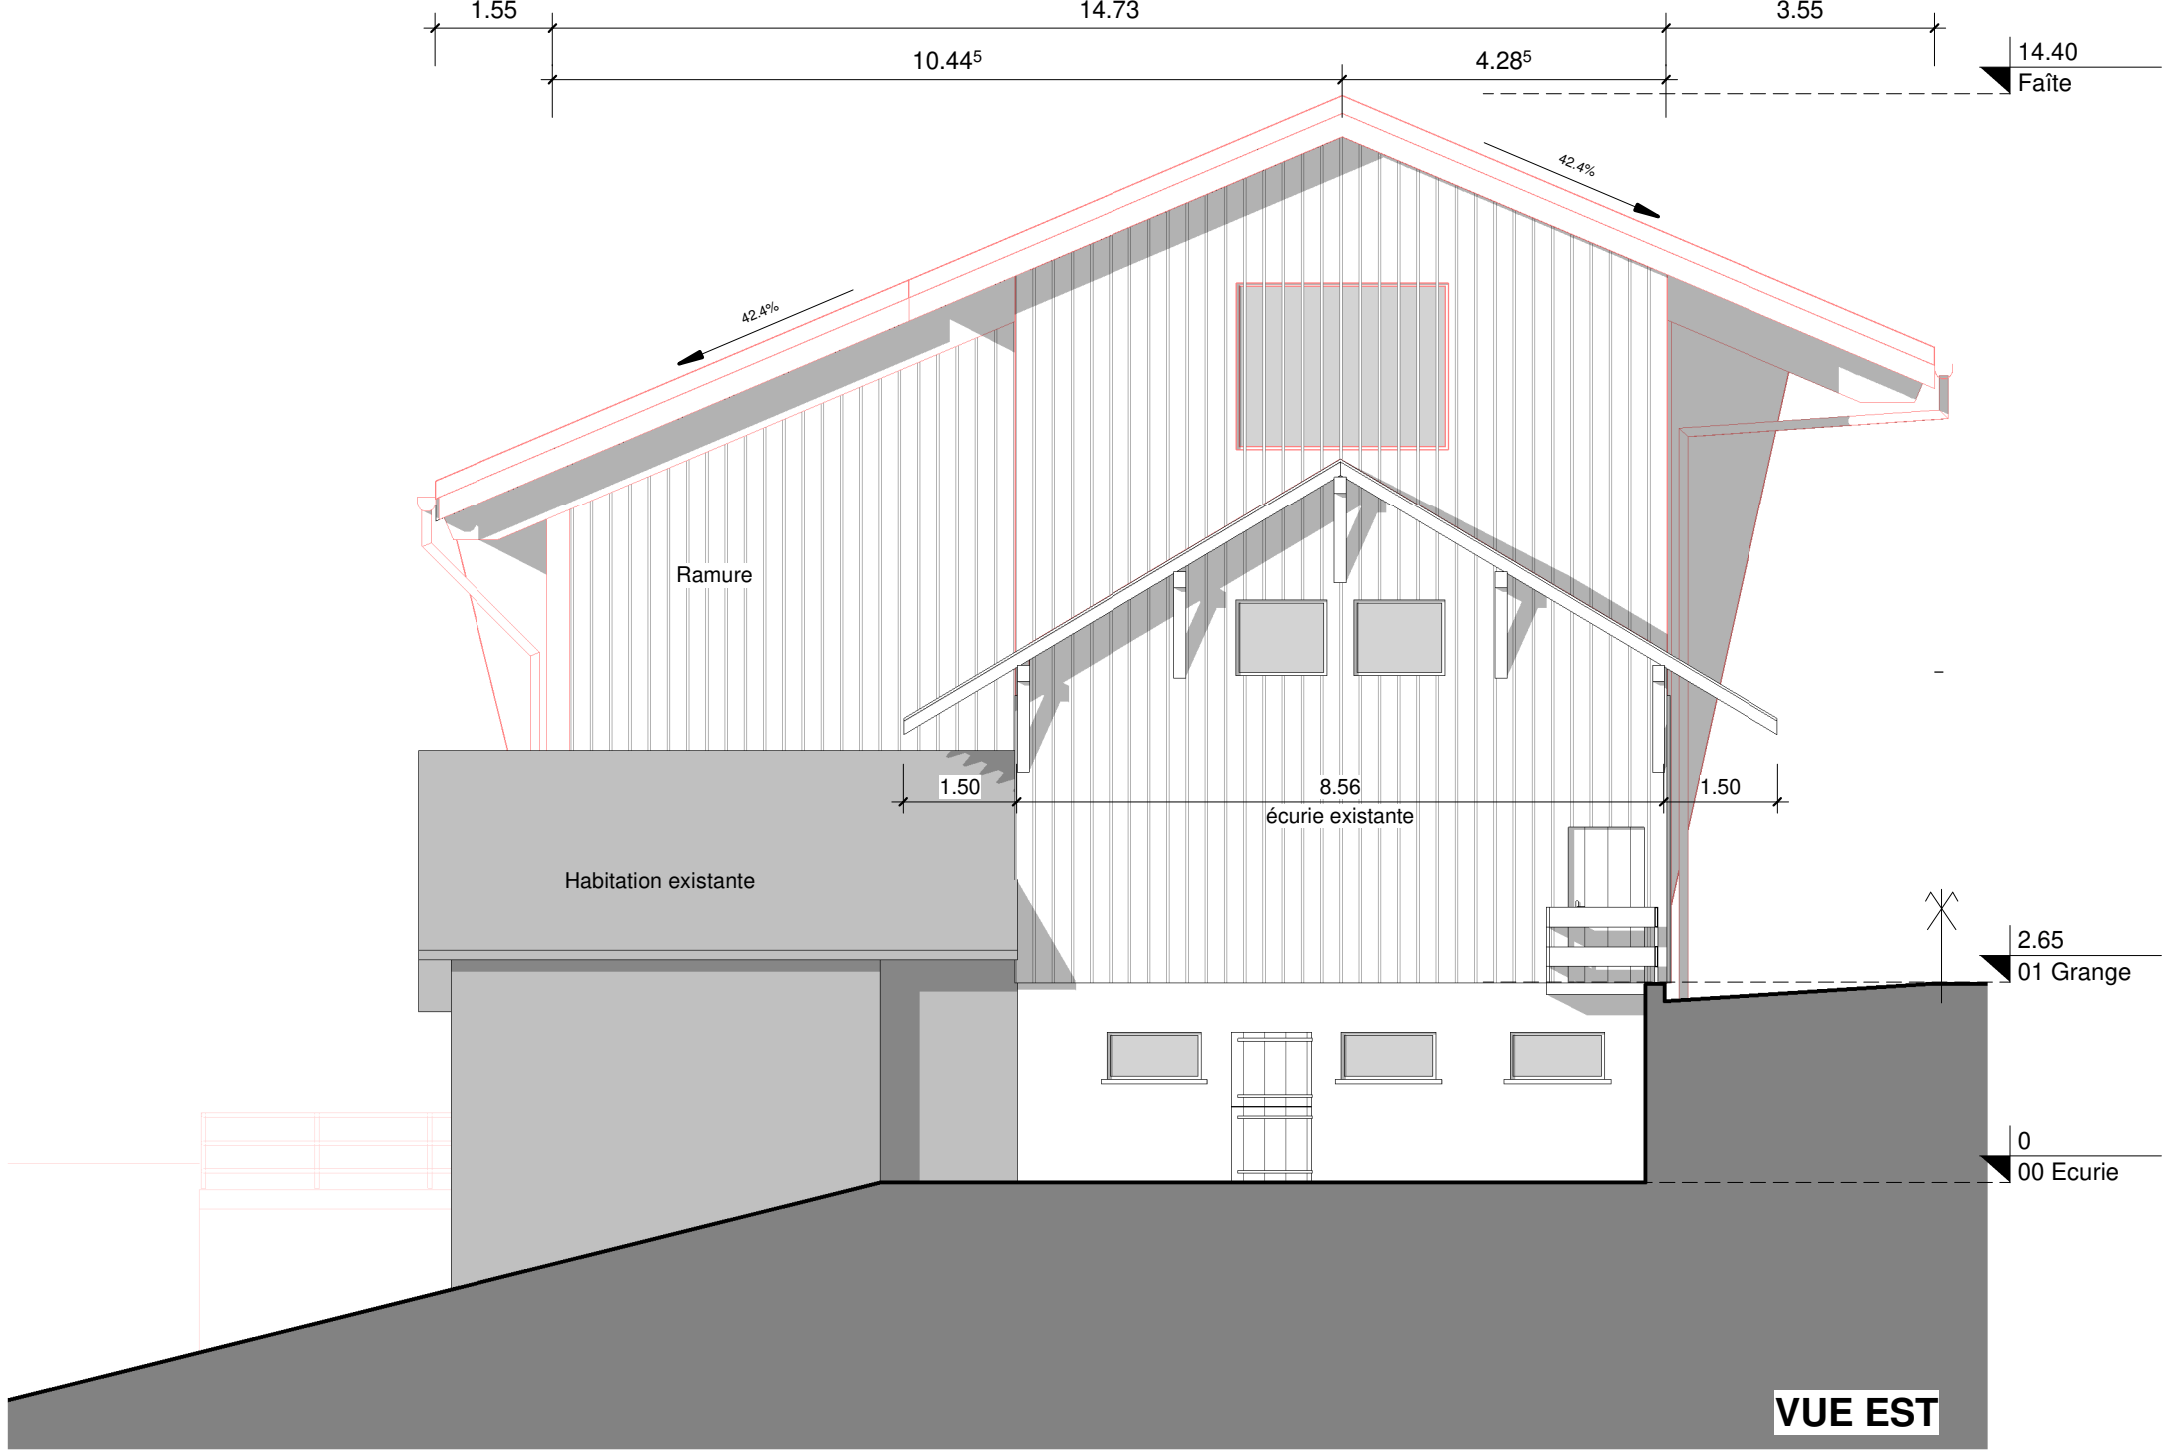


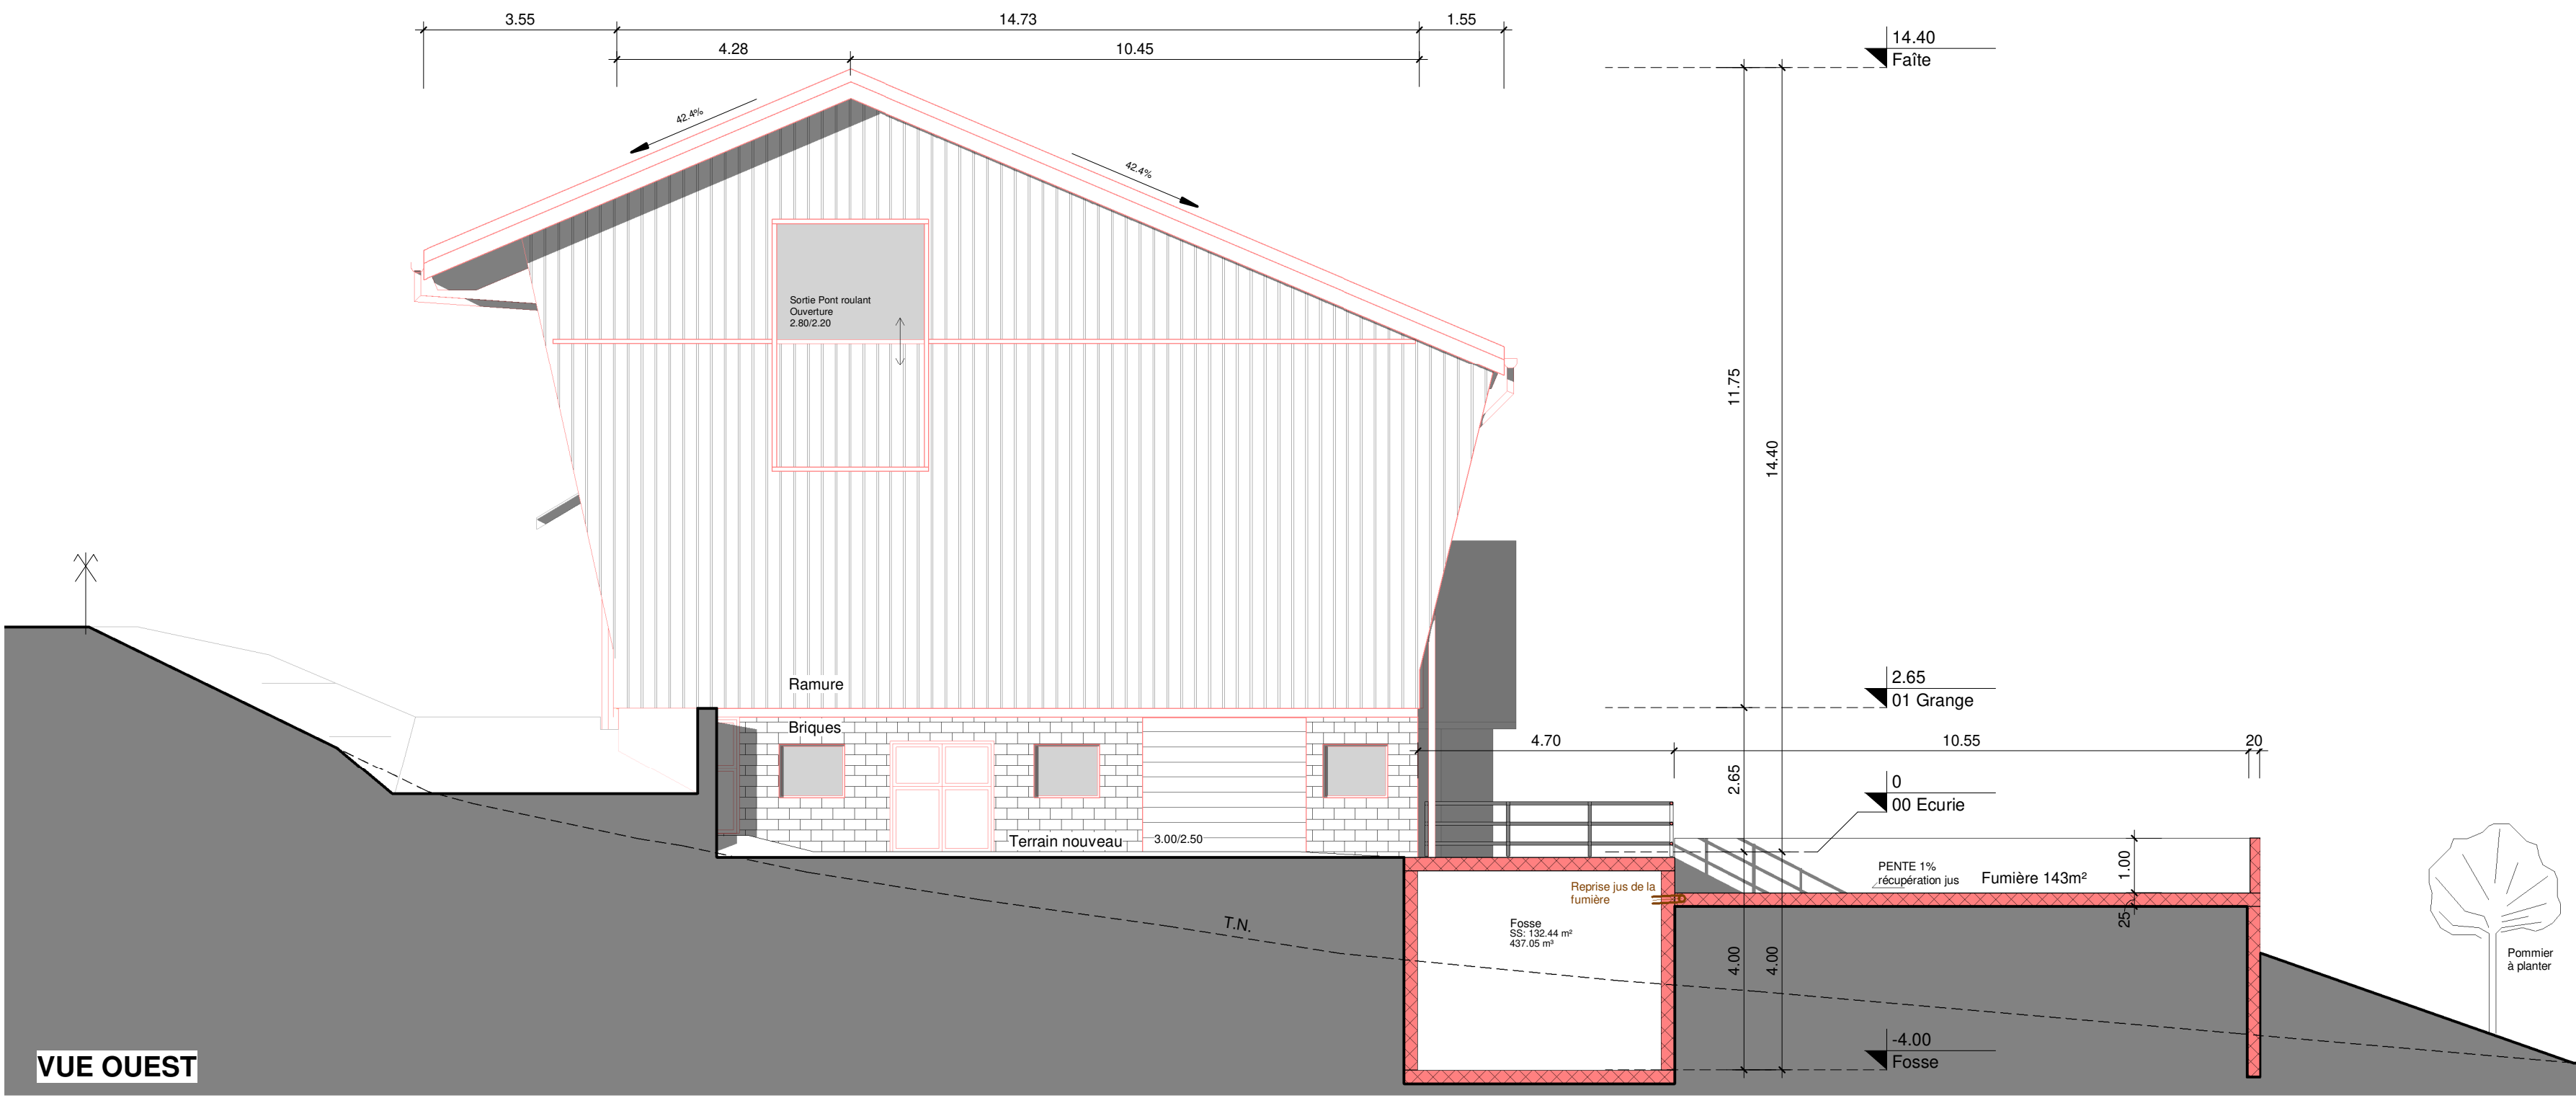

14.40
Faîte

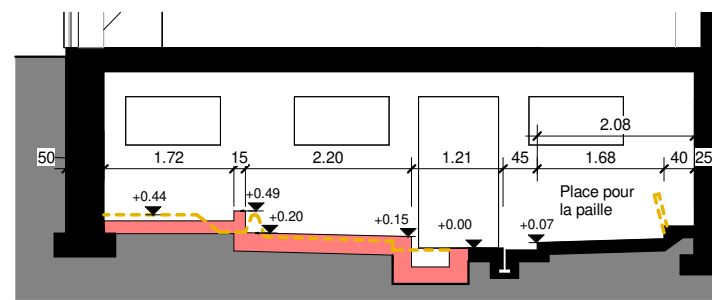

COUPE AA - profil crèche écurie existante

limite à la forêt 10m

2.65
01 Grange

0
00 Ecurie

Date: _____

Propriétaire: _____

Maître de l'ouvrage: _____

Architecte: _____

- Légende:**
- Nouveau
 - Existant
 - A démolir