




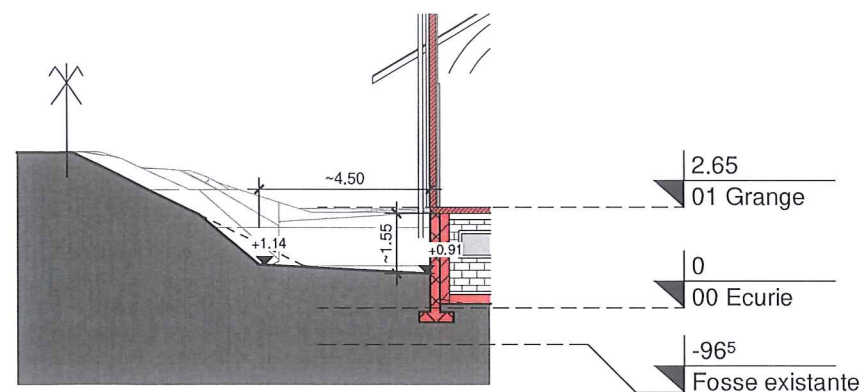


COUPE C1

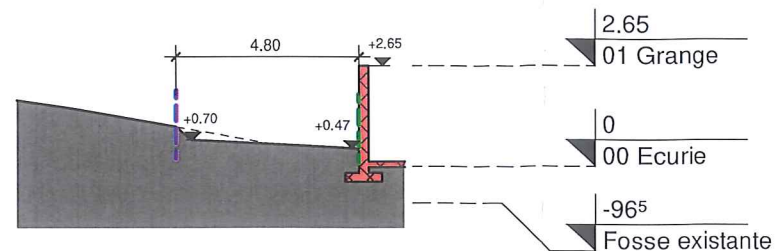


COUPE C2

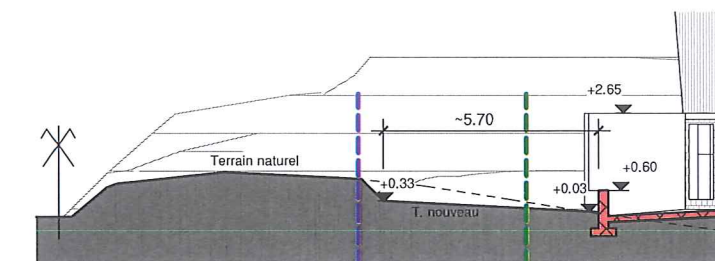


COUPE C3

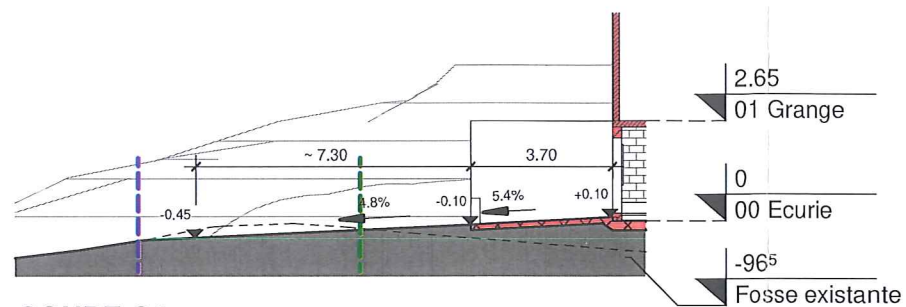


COUPE C4

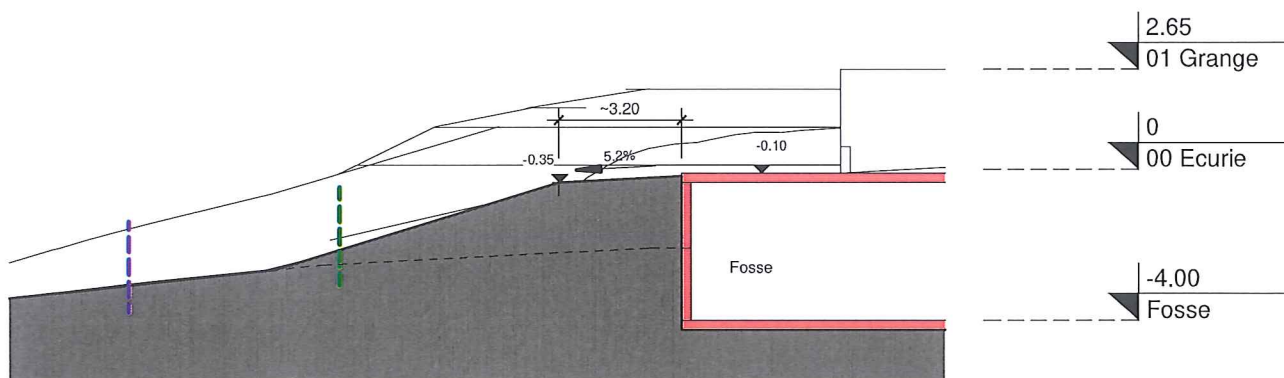

COUPE C5

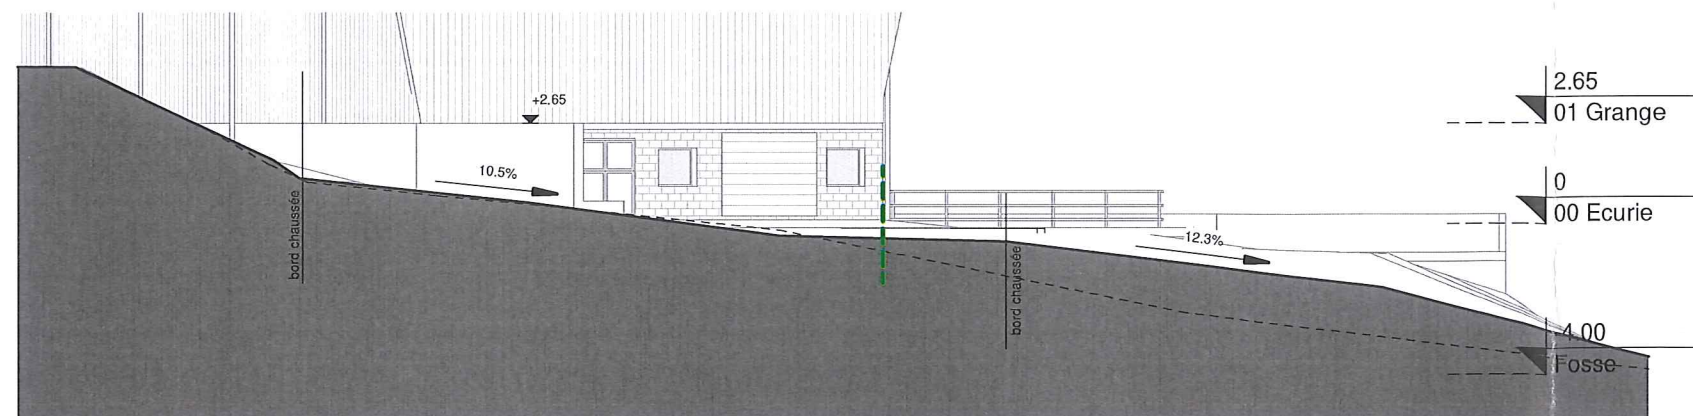

COUPE C6

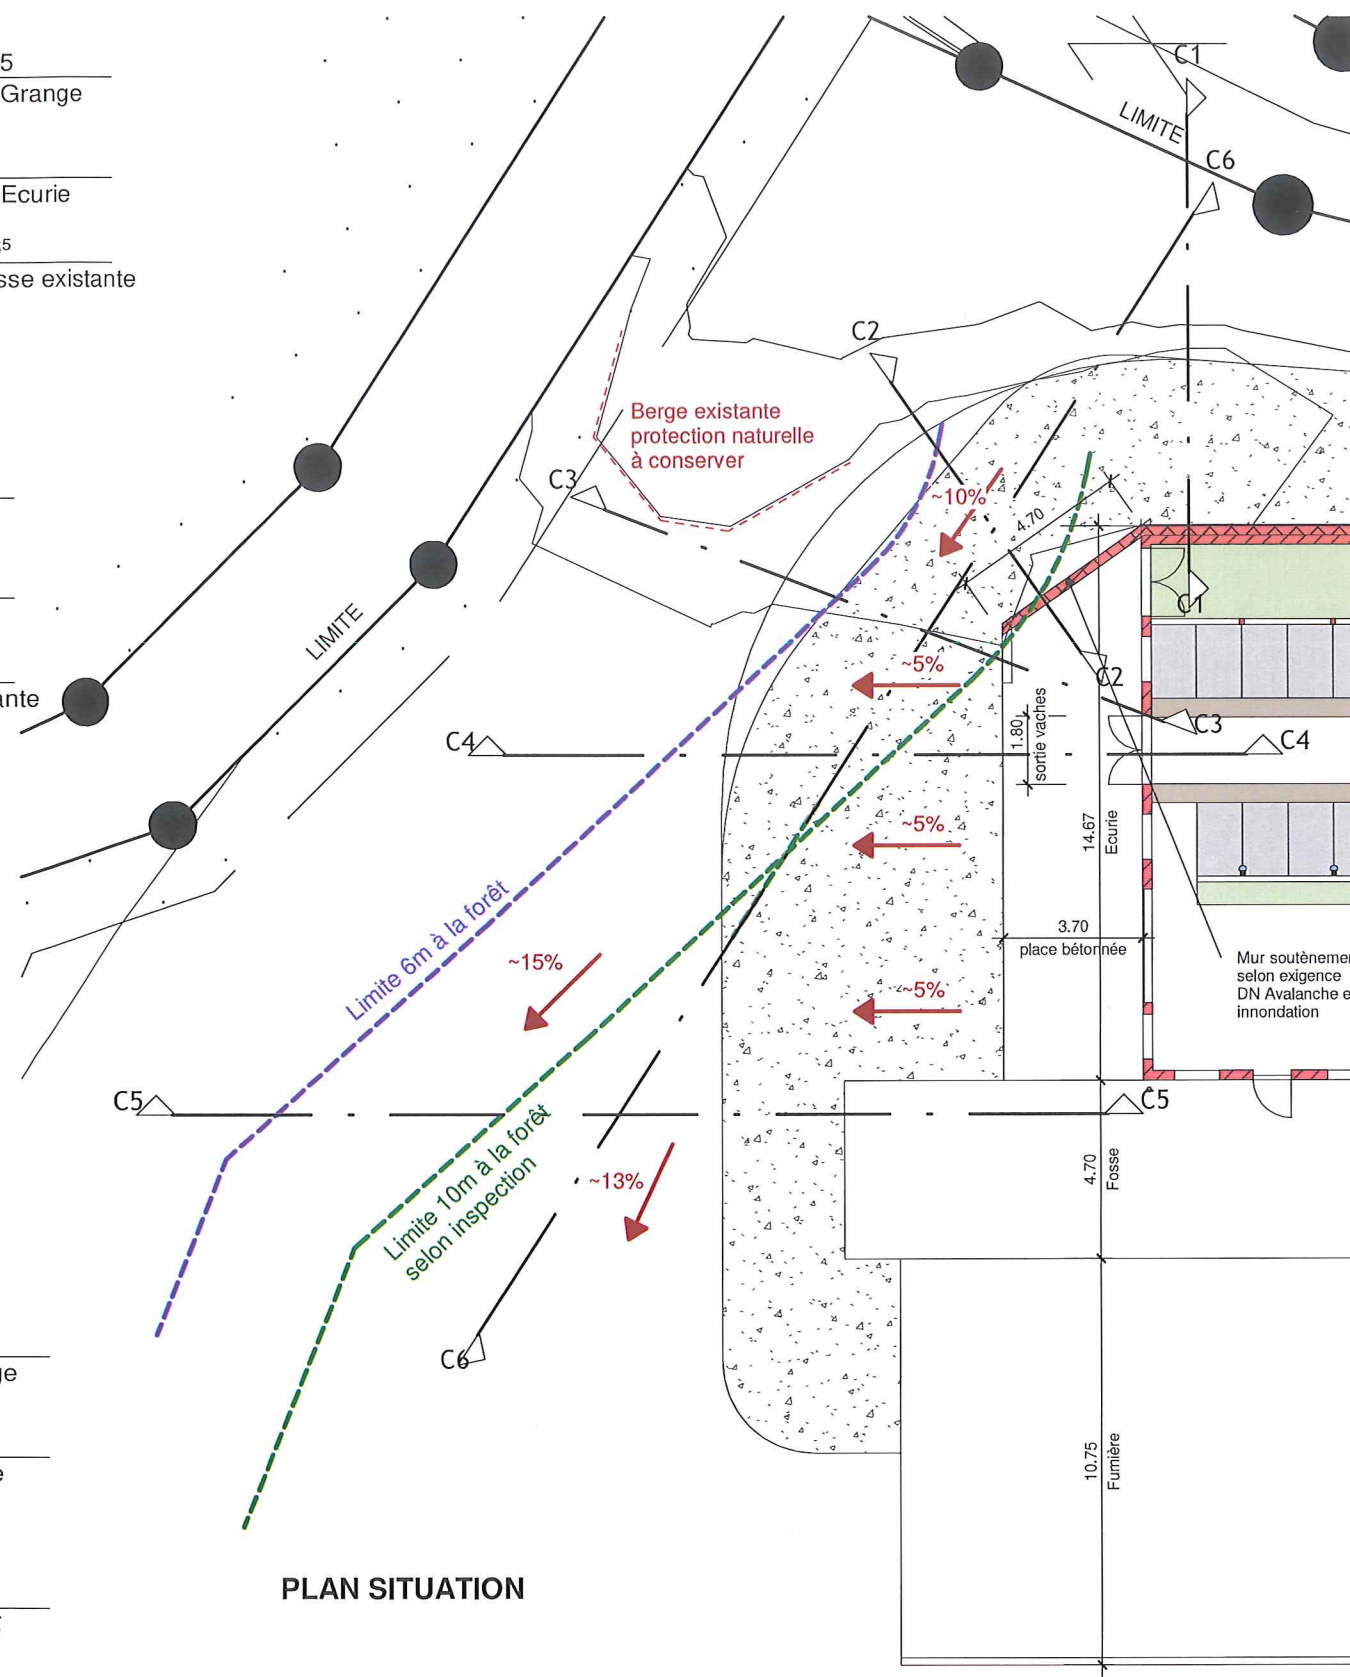


PLAN SITUATION

Date: 13.04.2023

Propriétaire: R. Ginier

Maître de l'ouvrage: R. Ginier

Architecte: M. Roux

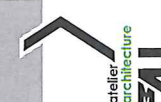

MISE A L'ENQUETE

Agrandissement du rural

Reynold Ginier, parcelle n° 6277, ECA n° 98, Ormont-Dessus

COUPES TERRAIN - CANAL LTO

Date: 26.07.2022 Révision: 13.04.2023

1/200

Route de la Scie 9 - 1660 L'Etivaz - 078 721 44 46 - mrossierarchitecture@gmail.com