


Arbre existant

Arbre existant

Limite des constructions

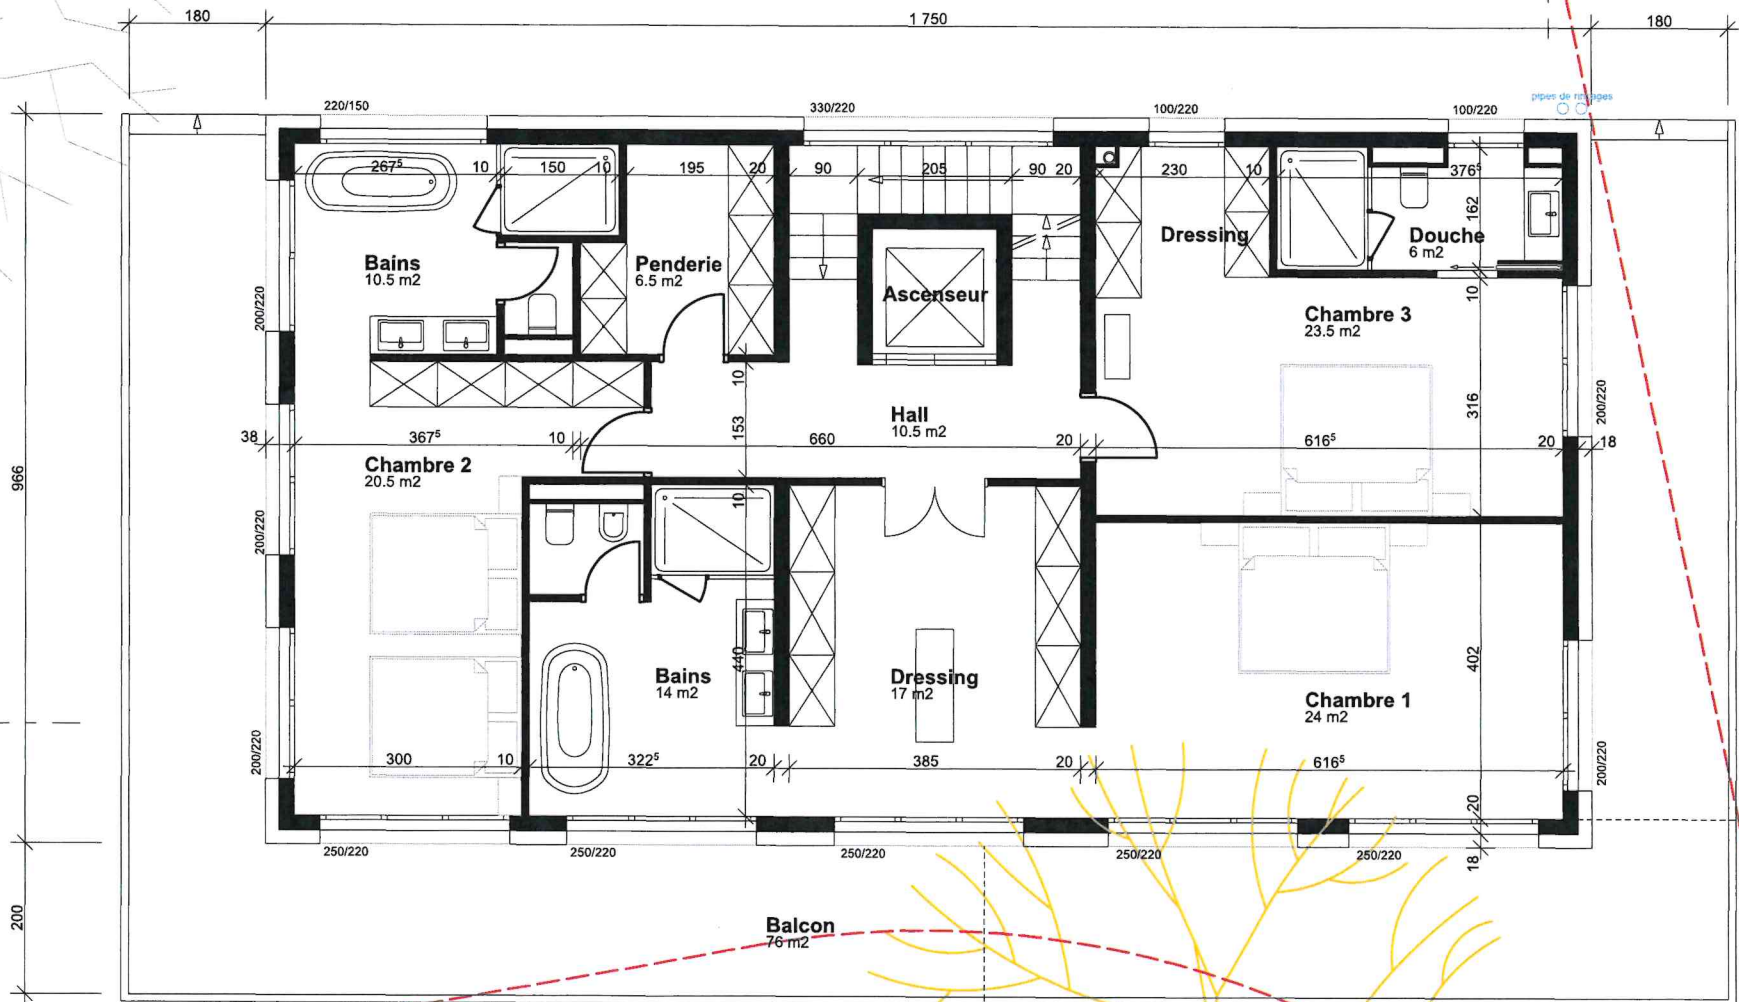

La propriétaire :

Le promettant acquéreur :

L'architecte :

**DIFACO**

ENTREPRISE GÉNÉRALE • ARCHITECTURE  
CONSTRUCTION • MAÇONNERIE  
RÉNOVATION • TRANSFORMATION  
LOCATION • VENTE

Route Royale 12  
1865 Les Diablerets

T +41 (0) 24 492 38 12  
F +41 (0) 24 492 14 86

info@difaco.ch  
www.difaco.ch

Construction d'un chalet en résidence principale avec garage enterré et piscine intérieure

15.05.2023

Propriété de Mme Ott Ducry Alexandra

Promettant acquéreur : M. Ainsworth Kjerulf

Dess : ac

1865 Les Diablerets

Parcelle No 4699

Enquête

Rez supérieur

Ech.: 1/100