COMMUNE D'ORMONT-DESSUS

PLAN DRESSE POUR ENQUETE

Modification d'une installation de radiocommunication pour le compte Swisscom (Suisse) SA, Sunrise GmbH et Salt Mobile SA. Les maîtres d'ouvrage sont représentés par Swisscom Broadcast SA. / DIAB_32 / VD427-1 / VD_7301B

Coordonnées moyennes : 2'578'848 / 1'134'169

Altitude de réf. : 1499.65m

Plan n° 2119

Echelle 1 : 1000

Etabli sur la base des données cadastrales
Cotes et implantation fournies par l'ingénieur

renaud > burnand

Géomètres officiels – Ingénieurs du génie rural EPF/SIA
Ch. du Devin 51 – 1012 Lausanne – Tél. 021 321 38 80
Email : info@renaud-burnand.ch – Fax. 021 321 38 89
Site : www.renaud-burnand.ch

Le géomètre officiel :

ORDRE VAUDOIS DES GÉOMÈTRES

Lausanne, le 15 mars 2023

Propriété de Swisscom Broadcast S.A.,
pour le compte de Swisscom (Suisse) SA, Sunrise Communications SA, Salt Mobile SA
Parcelle 3663

Bâtiment n° ECA B1073	31 m²
Champ, pré, pâturage	790 m²
Surface cadastrale totale :	**821 m²**

Servitude :

N° 228'537 : D. Passage à pied et pour tous véhicules

Voisins :

Voir le plan de situation ci-contre

Zone :	Zone agricole et alpestre
Secteur de protection des eaux :	üB
Degré de sensibilité au bruit :	III
Note au recensement architectural :	**Aucune**

Visa de la municipalité :

La propriétaire et les maîtres de l'ouvrage :

Sunrise GmbH
Nicolas Paul

Sunrise GmbH
Dani Danilo Musoni

Salt Mobile SA
Sandra [illegible]monnier
Project Manager Estates

Swisscom (Suisse) SA
1950 Sion

Swisscom Broadcast AG
Ostermundigenstrasse 99
CH-3050 Bern

T. 5041-392

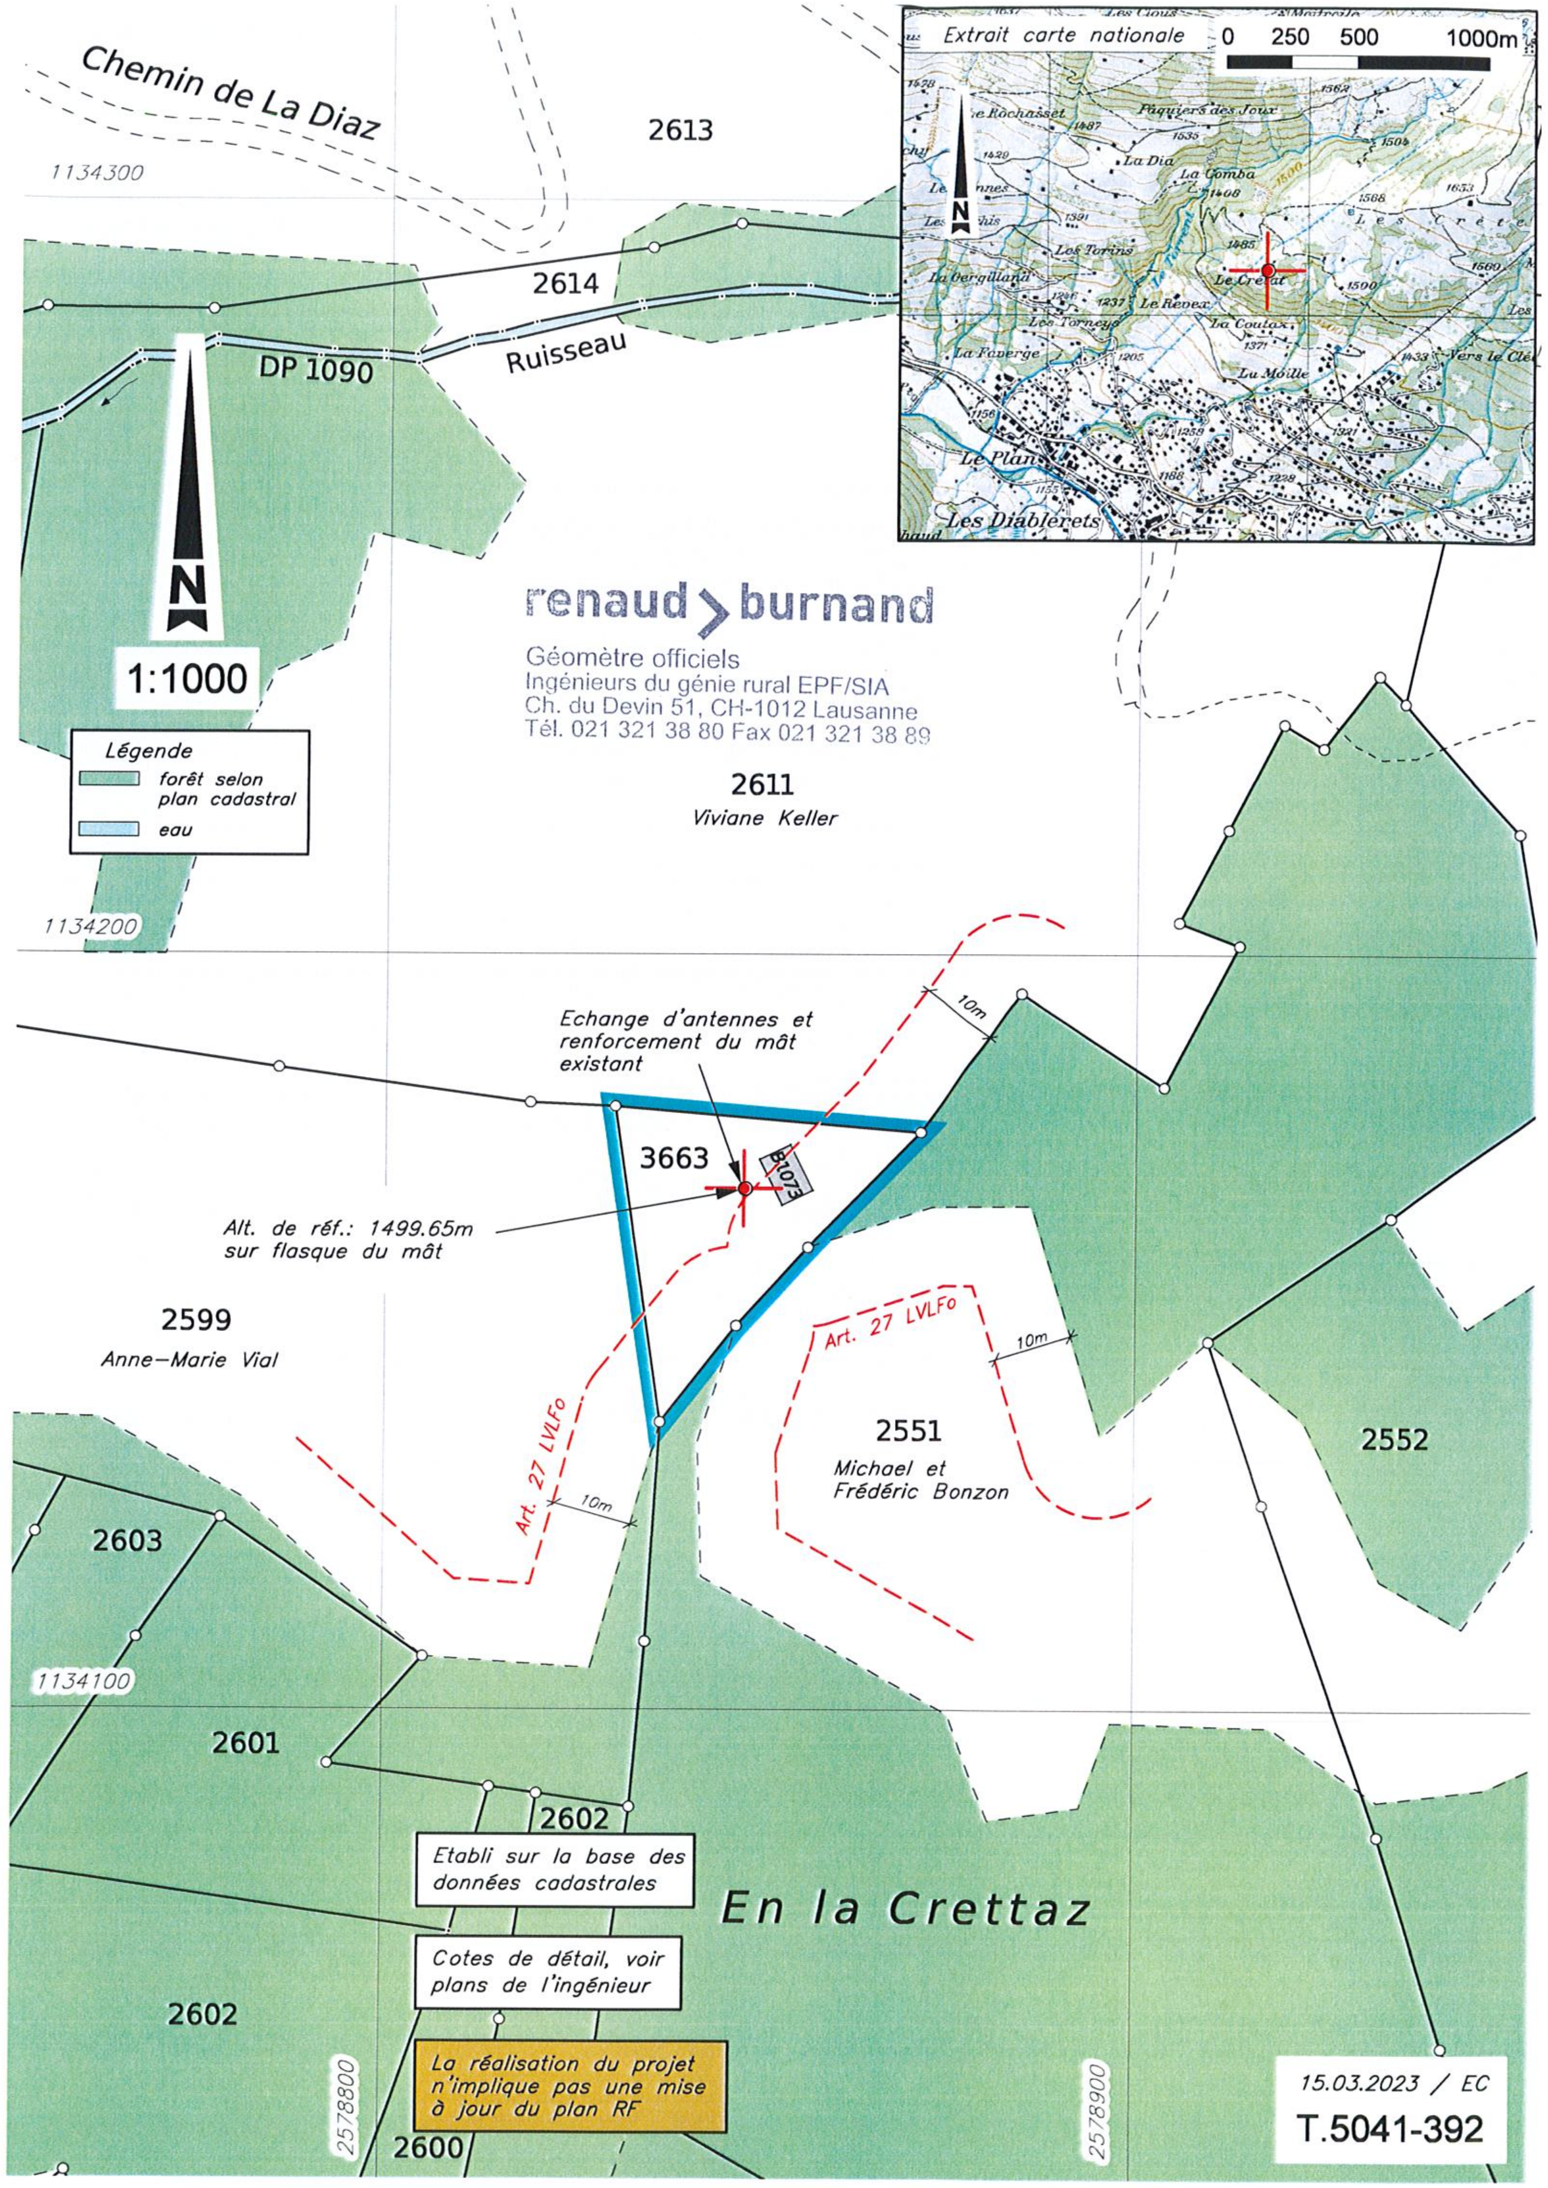
Extrait carte nationale
0 250 500 1000m
Le Rochasset
Plaquiers des Joux
La Dia
La Comba
Les Torins
Le Crêtet
La Bergillard
Le Renex
Les Tornay
La Coutaz
La Faverge
La Moille
Vers le Clé
Le Plan
Les Diablerets
Chemin de La Diaz
2613
1134300
2614
DP 1090
Ruisseau
N
1:1000
Légende
forêt selon plan cadastral
eau
renaud > burnand
Géomètre officiels
Ingénieurs du génie rural EPF/SIA
Ch. du Devin 51, CH-1012 Lausanne
Tél. 021 321 38 80 Fax 021 321 38 89
2611
Viviane Keller
1134200
10m
Echange d'antennes et renforcement du mât existant
3663
B1073
Alt. de réf.: 1499.65m sur flasque du mât
2599
Anne-Marie Vial
Art. 27 LVLFo
10m
Art. 27 LVLFo
10m
2551
Michael et Frédéric Bonzon
2552
2603
1134100
2601
2602
2602
2578800
2578900
2600
En la Crettaz

Etabli sur la base des données cadastrales

Cotes de détail, voir plans de l'ingénieur

La réalisation du projet n'implique pas une mise à jour du plan RF

15.03.2023 / EC

T.5041-392