

PLAN DE SITUATION DRESSE POUR ENQUETE

Transformation du bâtiment n° 123 :

- surélévation de la toiture
- modifications des ouvertures en façades et en toiture
- création d'une place de parc

Commune d'Ormont-Dessus

Lieu-dit : La Lavanche

Coordonnées moyennes : 2'575'345 / 1'134'030
altitude : 1160 m. env.

Zone d'affectation : "zone agricole et alpestre"

Zones de danger : - glissements de terrain superficiels
spontanés, danger moyen (classe 5)
- glissements de terrain profonds permanents,
danger moyen (classe 5)
- avalanches, danger moyen (classe 5)

Secteur de protection des eaux : ũB

Degré de sensibilité au bruit (adopté) : III

Note au recensement architectural : 4

Raccordements EC / EU : aux installations existantes

Mention : améliorations foncières, n°ID 1997/611

Dérogation : aucune

Particularité : construction hors zone à bâtir
soumise à l'art. 81 LATC

Parcelle n° 6444

Selon feuillet RF en date du 06.06.2023

Bâtiment(s)	93 m ²
Jardin	40 m ²
Champ, pré, pâturage	1'468 m ²
Accès, place privée	31 m ²
Route, chemin	193 m ²
Total	1'825 m ²

Propriétaire : ELLÉS Laurent

Propriétaires des parcelles voisines

6440	GORGÉ Marcel CARNAL Clairette
6443	SAVARY Marie-Hélène

La réalisation du projet implique une mise à jour du plan RF

GÉO SOLUTIONS
ingénieurs SA


Chemin du Plan 35 | 1865 Les Diablerets | 024 492 24 14
diablerets@geo-solutions.ch
www.geo-solutions.ch



Les Diablerets, le 14 juin 2023

Etienne BORLOZ
Ing. HES / geom. officiel

Le propriétaire :

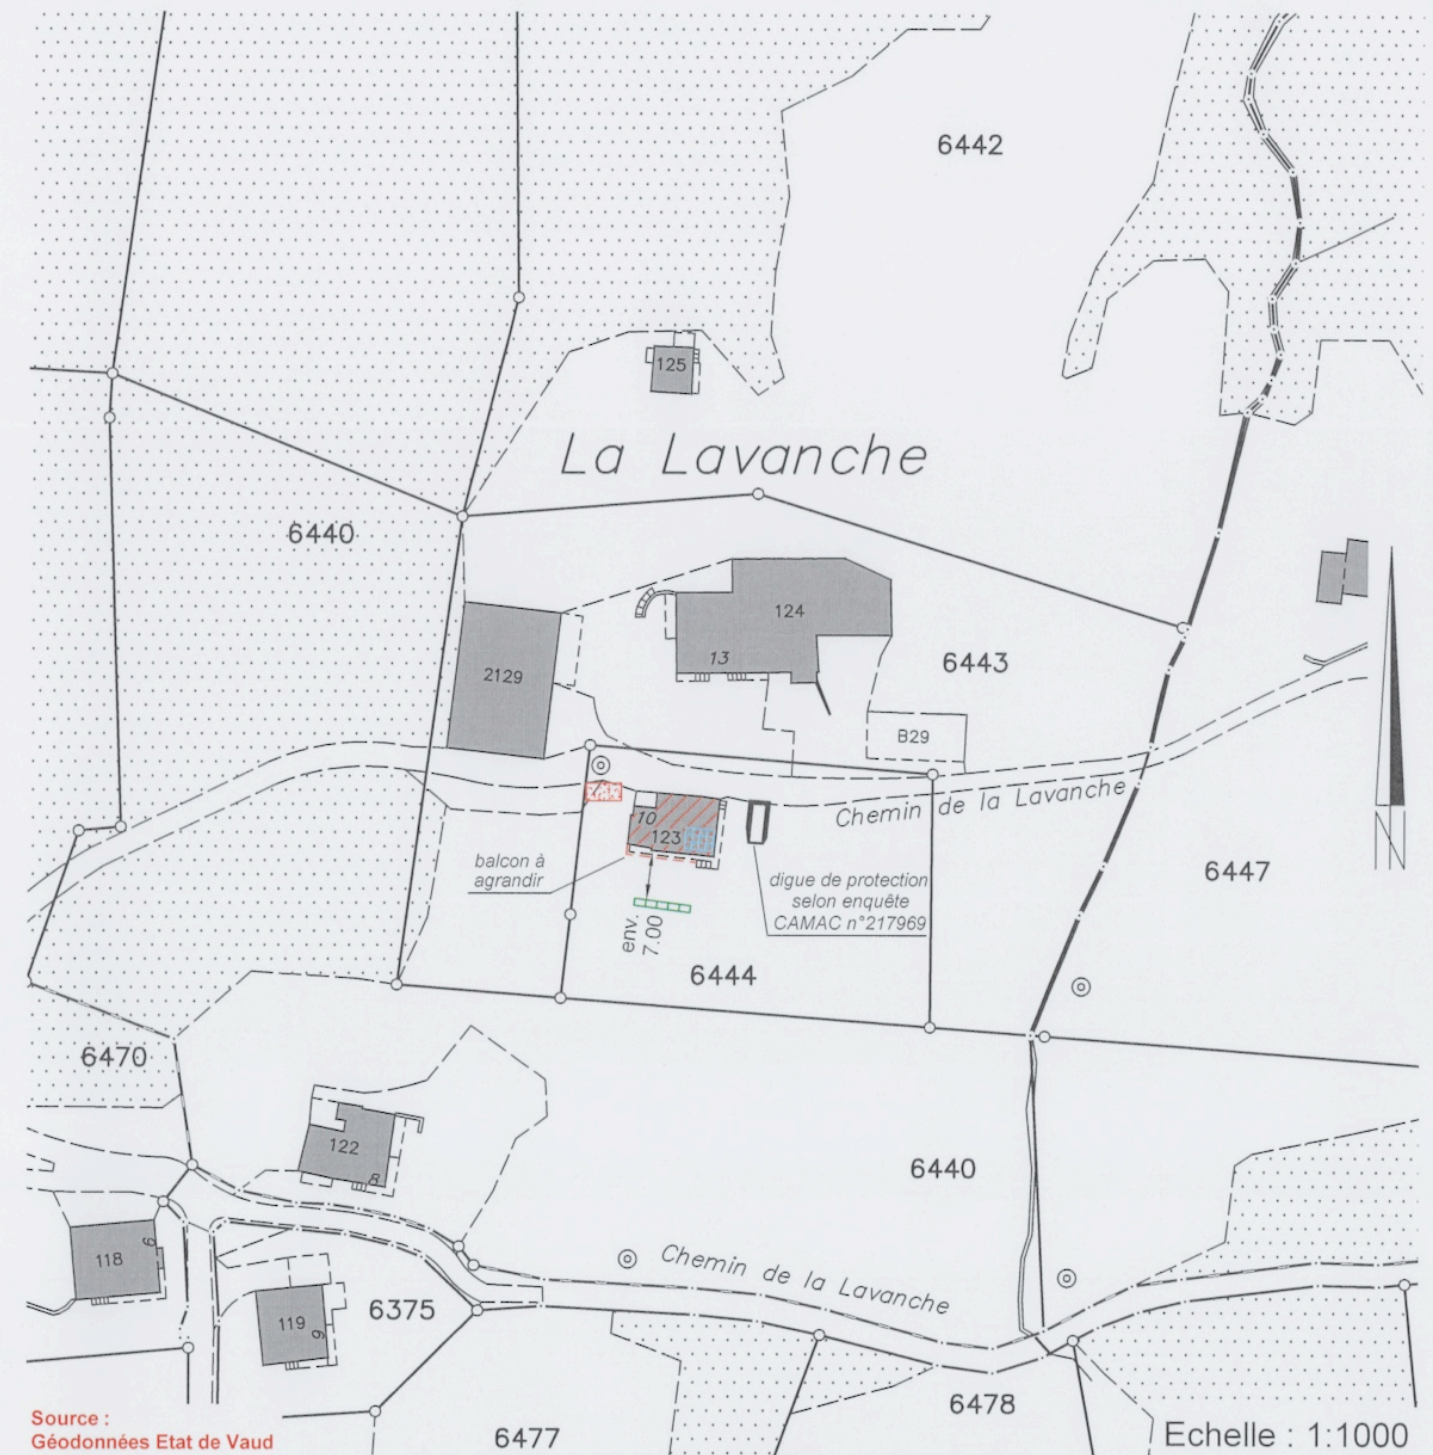

Source :
Géodonnées Etat de Vaud

Servitude : Seules les PJ du RF font foi

ID 2010/0884 D/C Passage à pied et à véhicules

Légende :

- transformations intérieures et surélévation de la toiture
- place de parc projetée
- panneaux solaires photovoltaïques projetés
- panneaux solaires thermiques projetés

Détails : voir plans de l'architecte