


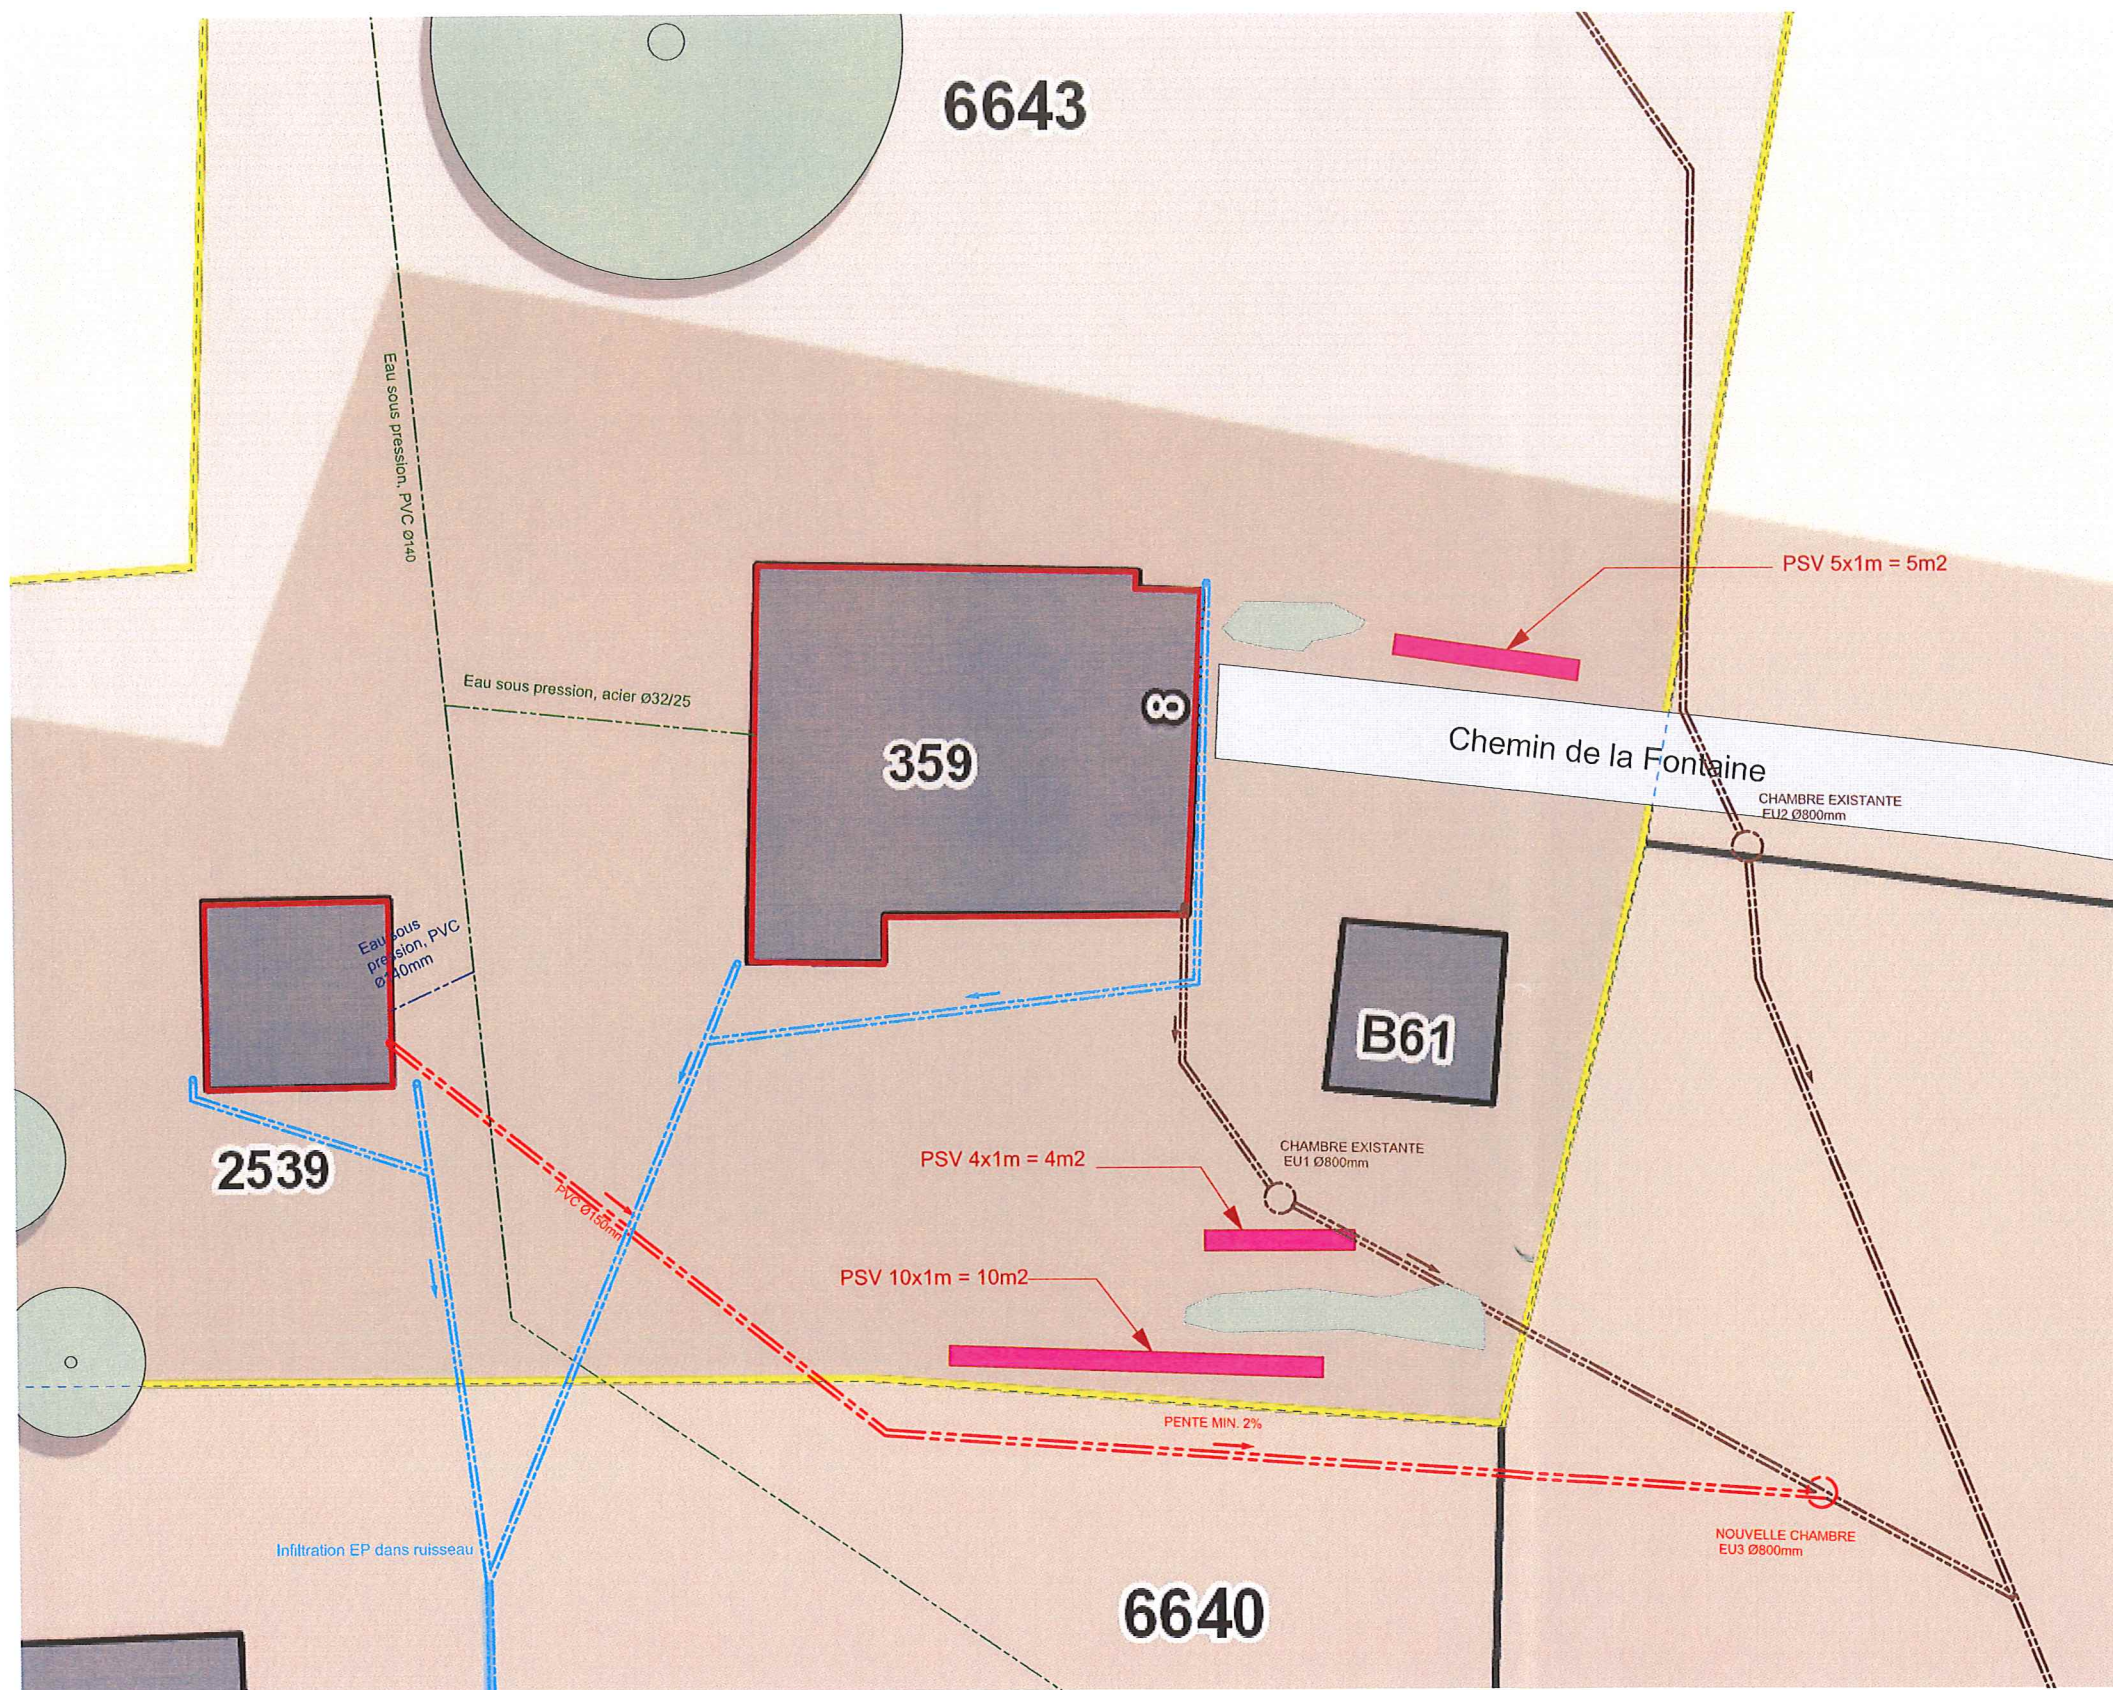

- Pose de nouveaux panneaux solaires photovoltaïques =19m2
- Limite de parcelle
- Canalisations eaux claires existantes
- Canalisations eaux usées existantes
- Canalisations eaux usées nouveau
- Alimentation existante de l'eau sous pression
- Nouvelle alimentation en eau sous pression

Projet:
RENOVATION D'UN CHALET ET POSE DE PANNEAUX SOLAIRES

LIEU ET DATE: Le Rosex, 11.05.23

PROPRIÉTAIRE: Céline Ballieux
Nicolas Wagner

ARCHITECTE: Valentin Rey, Chablais étude bois

- Nouveau
- Démoliti
- Etat existant
- Limite construction
- Limite parcelle

Chablais
étude bois

Chablais étude bois Sàrl
Ch. du Rosex d'En-bas 2
1864 Vers-L'Eglise
info@cheb.ch
www.cheb.ch
078 822 30 52

Date : 11.05.2023

dessin :

Objet: Céline Ballieux et Nicolas Wagner
Parcelle n°6643 - ECA 359 et 2539
1864 Vers-L'Eglise, ch. de la Fontaine 8

Plan: **MAE - plan canalisations**

Fichier: WAG-CHEB-MAE

Echelle 1:200

Format: A3