

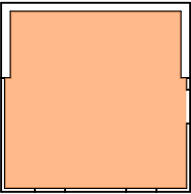


EXISTANT	Sous-sol	Rez	Etage	Total
ECA 359 (habitation)				
SUP			92.8	143.8
SUS		36	3.5	39.5
ECA 2539 (bergerie)				
SUP				
SUS		22	22	44
Total SUP parcelle	143.8m2	Total SUS parcelle	83.5m2	227.3m2


ECA 2539
Sous-sol

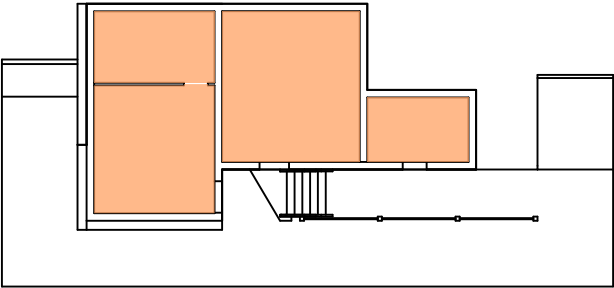


ECA 2539
Rez

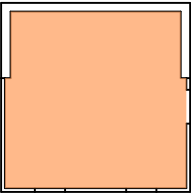

ECA 359
Sous-sol

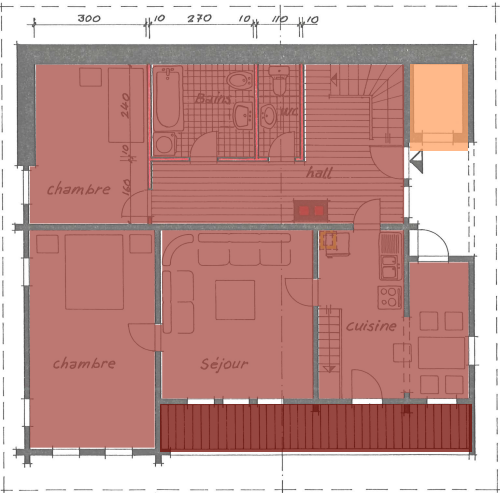

ECA 359
Rez

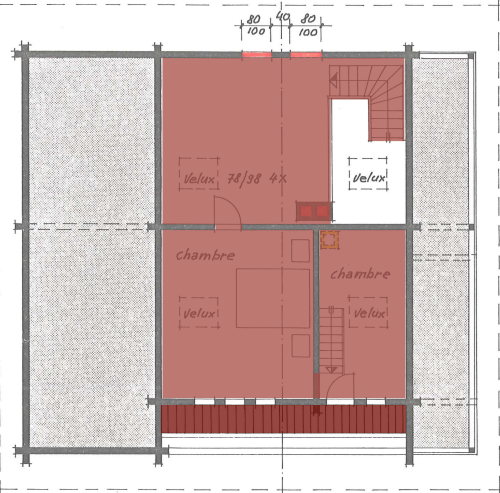

ECA 359
Rez

Projet:
RENOVATION D'UN CHALET ET POSE DE PANNEAUX SOLAIRES

LIEU ET DATE: Le Rosex, 13.07.23

PROPRIÉTAIRE: Céline Ballieux
Nicolas Wagner

ARCHITECTE: Valentin Rey, Chablais étude bois

- Nouveau
- Démoliti
- Etat existant
- Limite construction
- Limite parcelle



Chablais étude bois Sàrl
Ch. du Rosex d'En-bas 2
1864 Vers-L'Eglise
info@cheb.ch
www.cheb.ch
078 822 30 52

Date : 13.07.2023

dessin :

Objet: Céline Ballieux et Nicolas Wagner
Parcelle n°6643 - ECA 359 et 2539
1864 Vers-L'Eglise, ch. de la Fontaine 8

Plan: Calcul SUP et SUS existant

Fichier: WAG-CHEB-MAE

Echelle 1:100

Format: A3