






Chalet EXISTANT

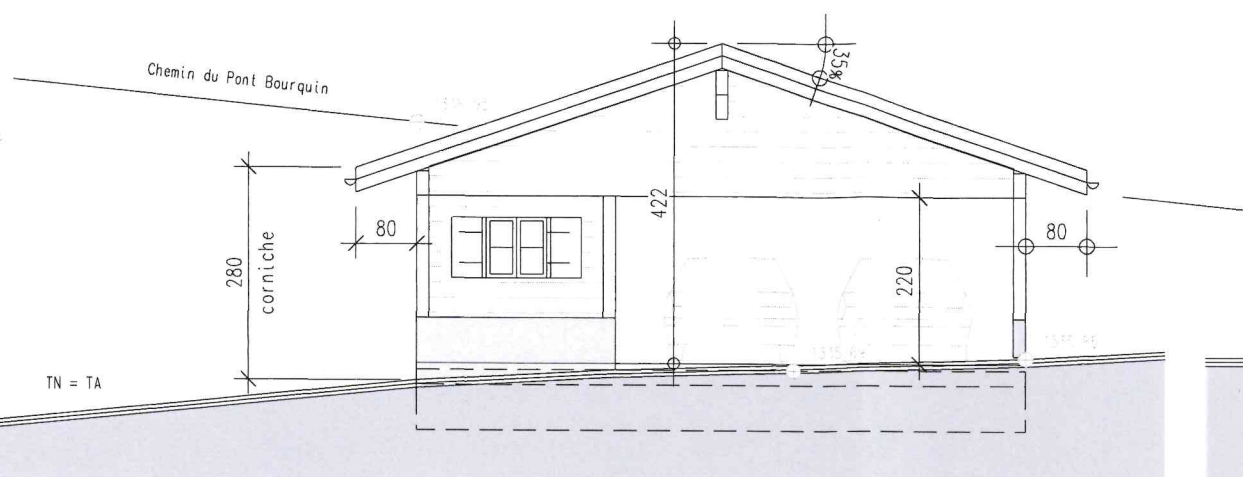


Façade SUD

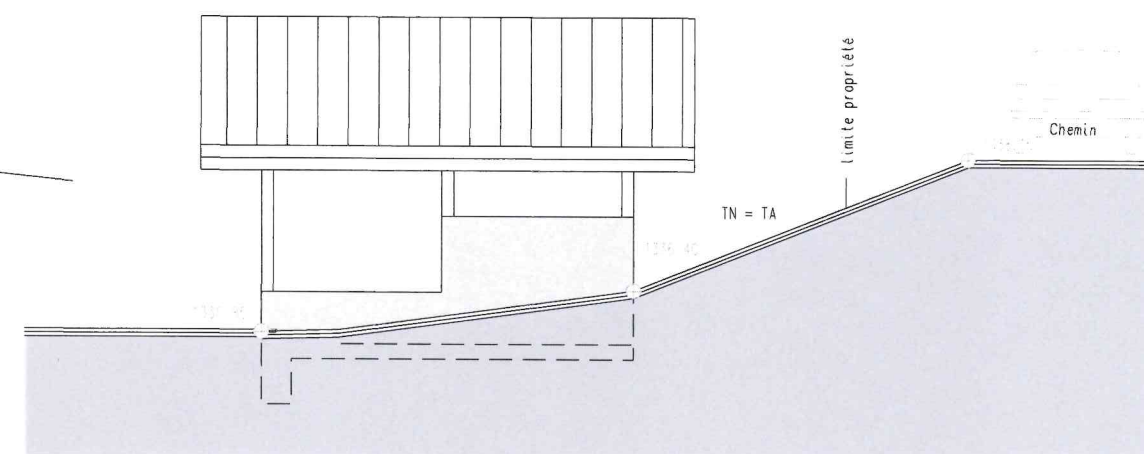

Façade EST

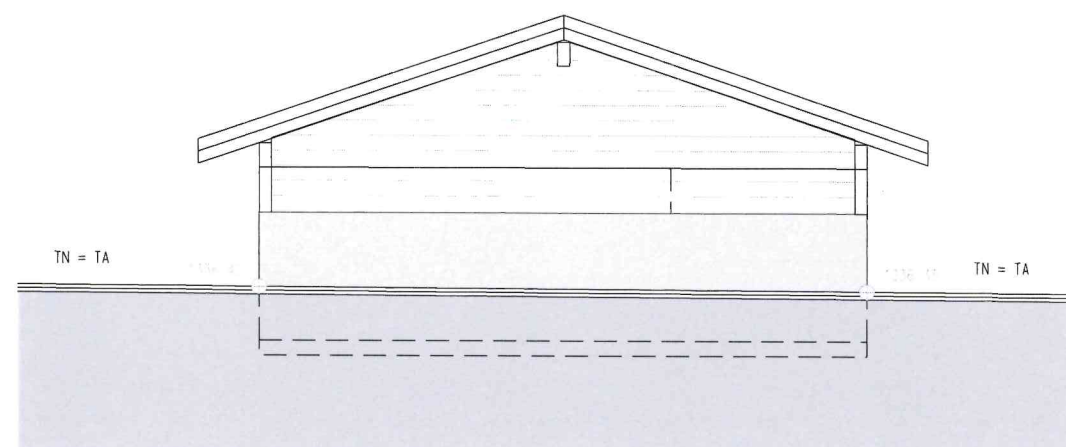

Façade NORD

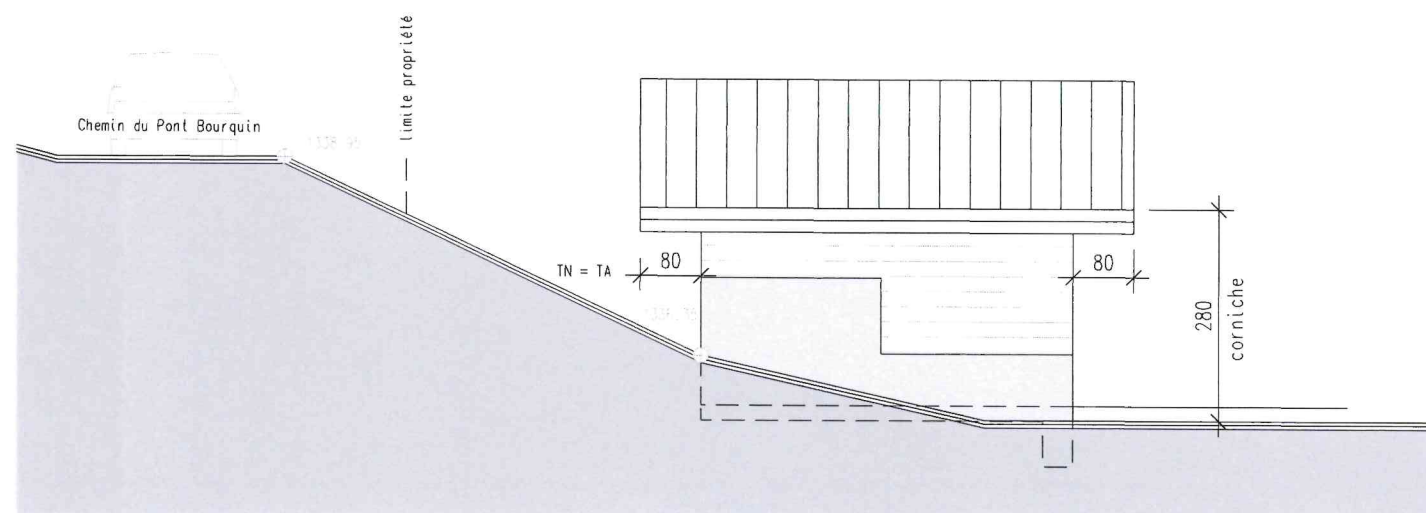

Façade OUEST



Architecture et Design sàrl
Route Royale 12
1865 Les Diablerets
www.difaco.ch

Tel. 024 492 38 12
Fax. 024 492 14 86
Natel 079 262 14 39
E-mail : info@difaco.ch

Mise à l'enquête

Propriété de :
Christian PERRILLAT-MONET
Teresalba PERRILLAT-MONET-SAPIENZA

Es Parchets
Commune d'Ormont-Dessus

Construction d'une dépendance
Couvert à voitures et réduit
Dossier CAMAC 225 422

L'auteur des plans :
Alain CANDELAS

Les propriétaires :

P. L. H.
Ch. 2111 M.

Plan n° 22-203 / 2
Echelle : 1:100
Dessin : mh
Date : 13.06.2023

Parcelle n° 2650
Bâtiment ECA n° 2801
Chemin du Pont Bourquin n° 14
Les Diablerets