

Mise à l'enquête complémentaire

Transformation du bâtiment n° 1181 :

fermeture de la partie couverte existante

Parcelle n° 2080
 Batiment ECA n° 1181
 Chemin de la Corbaz n° 49
 1865 Les Diablerets
 Commune d' Ormont - Dessus

Propriétaire :
 M. Pascal DEVAUD
 Chemin de la Corbaz n° 49
 1865 Les Diablerets

P. P. Devaud

Plans Façades et Coupe

Date : 10.07.2023

Dessin : MH

Mise à l'enquête publique

plan n° 21-157 / 20

Echelle : 1:100



Entreprise Générale
 Route Royale 12
 1865 Les Diablerets
 www.difaco.ch

Tel. 024 492 38 12
 Fax. 024 492 14 86
 Natel 079 262 14 39
 E-mail : info@difaco.ch

CALCUL des surfaces

selon LRS 702 art. 11 (max 30 %)



Surface Habitable actuelle

Etage : 62.27 m²

Rez de chaussée : 64.40 m²

Total : = 126.67 m² (max 30 % = 38 m²)





Surface Habitable agrandie :


Rez de chaussée : 8.7 + 10 = 18.7 m²


Total : = 145.37 m²



Surfaces annexes , Local tech. et caves souterraines non chauffées

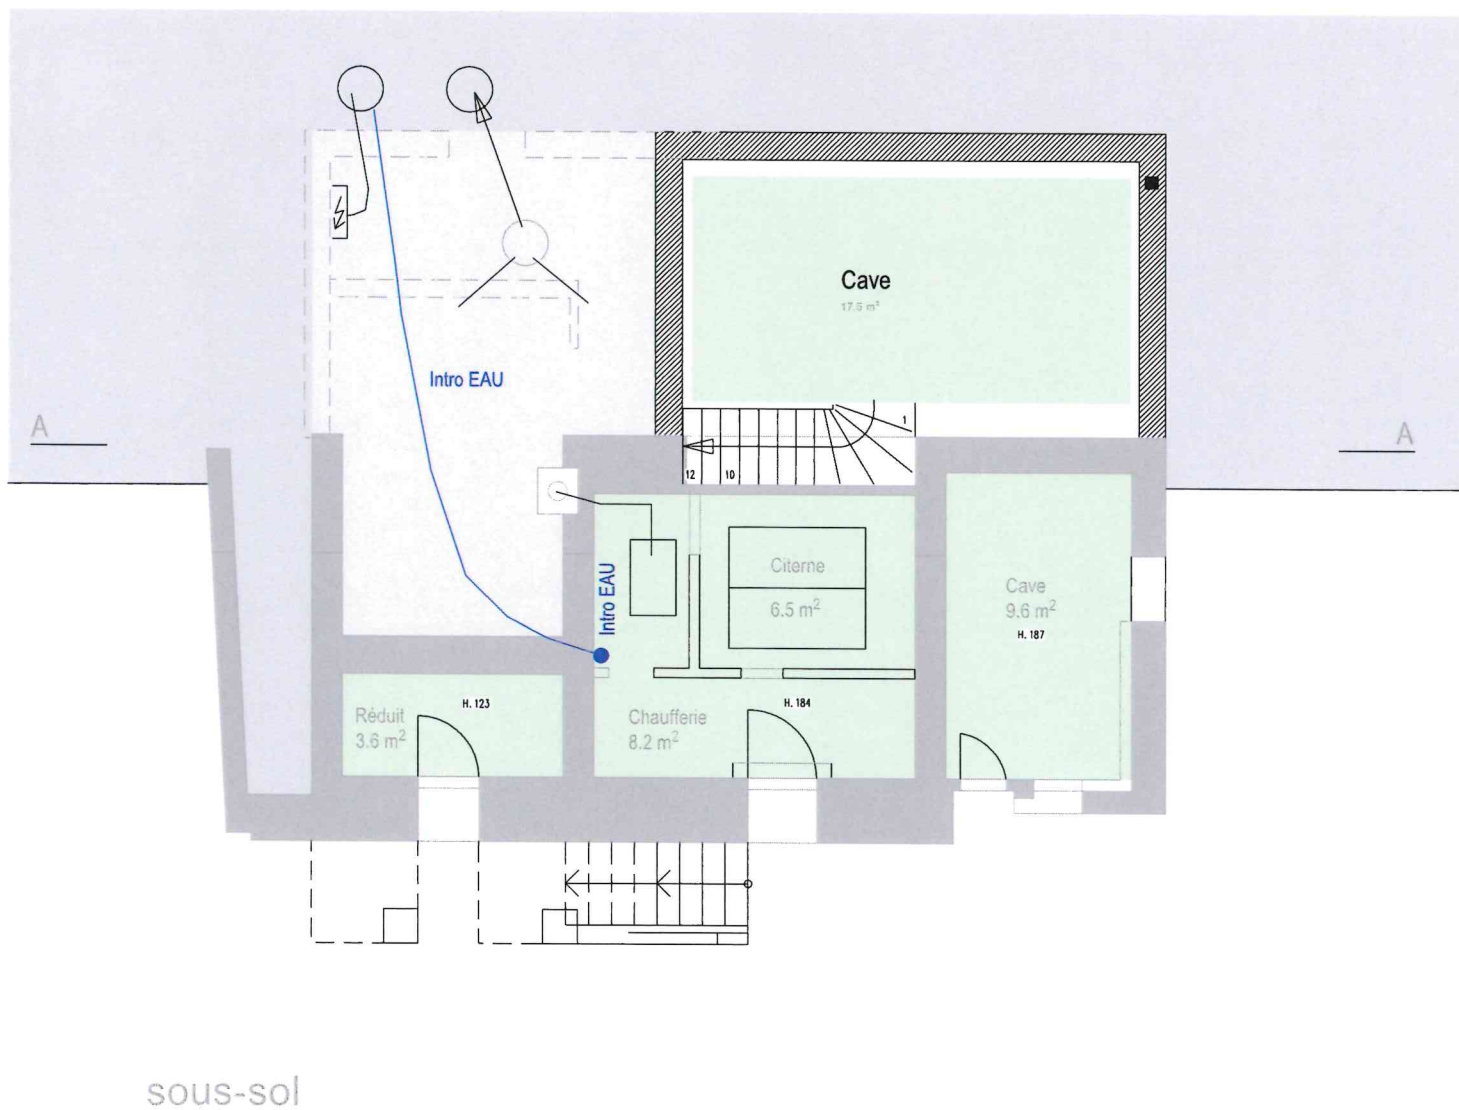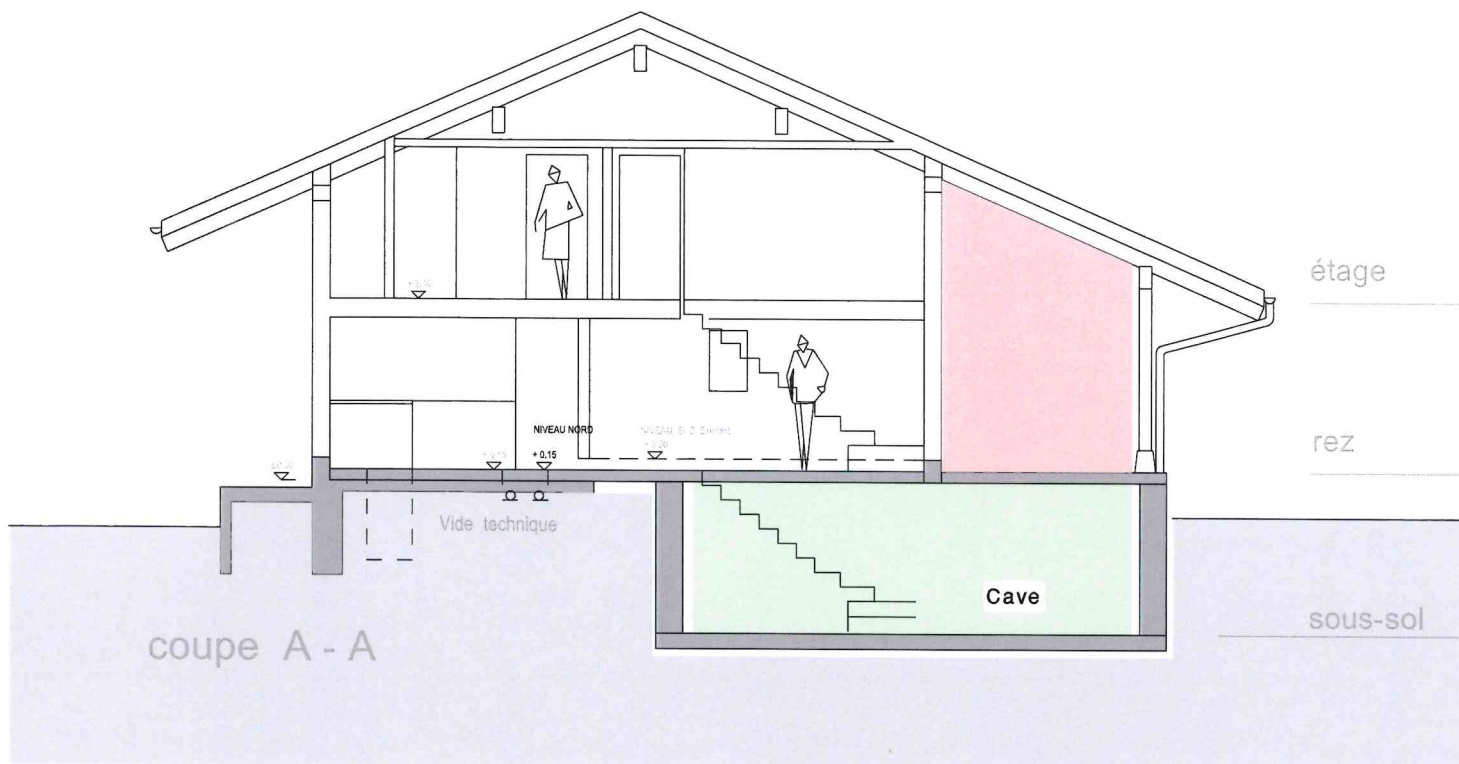

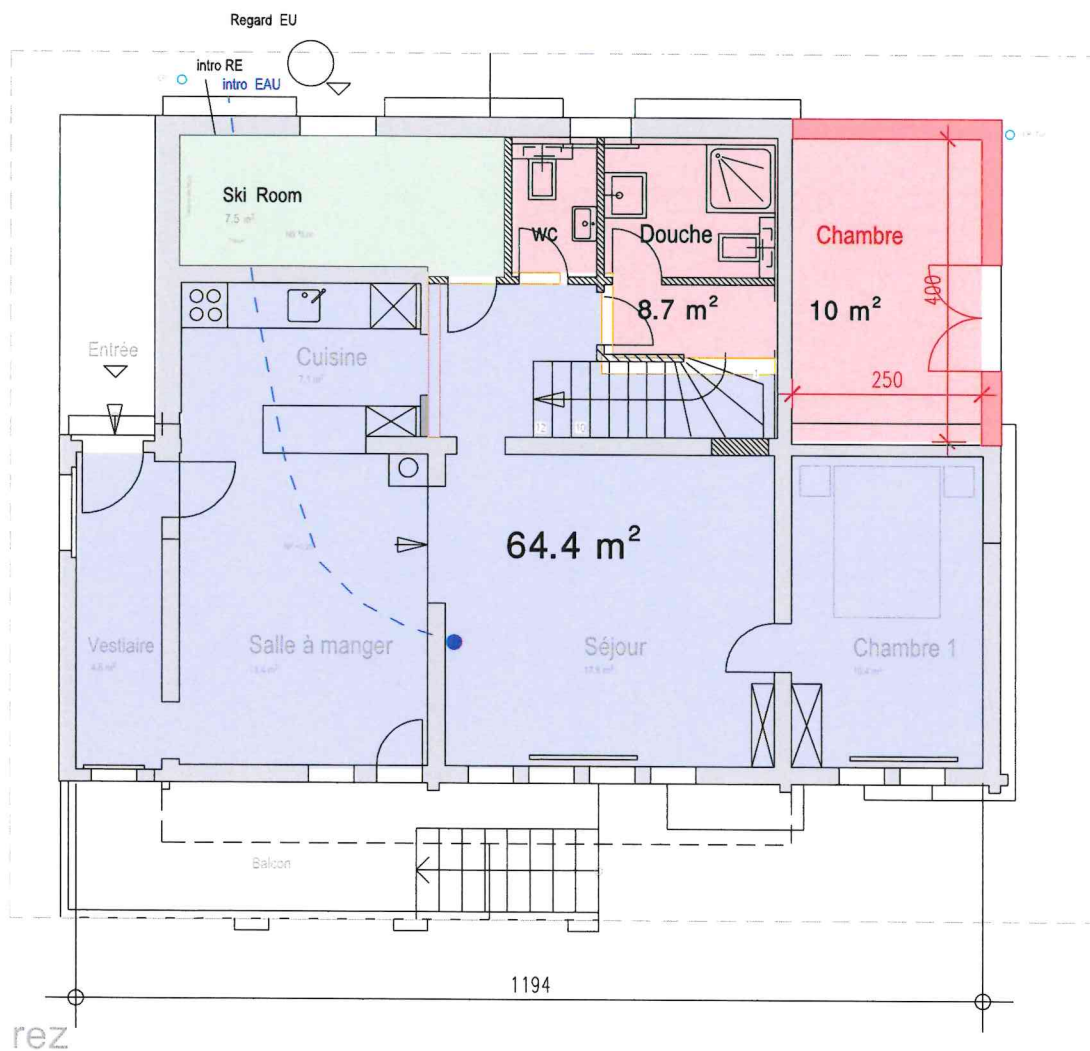

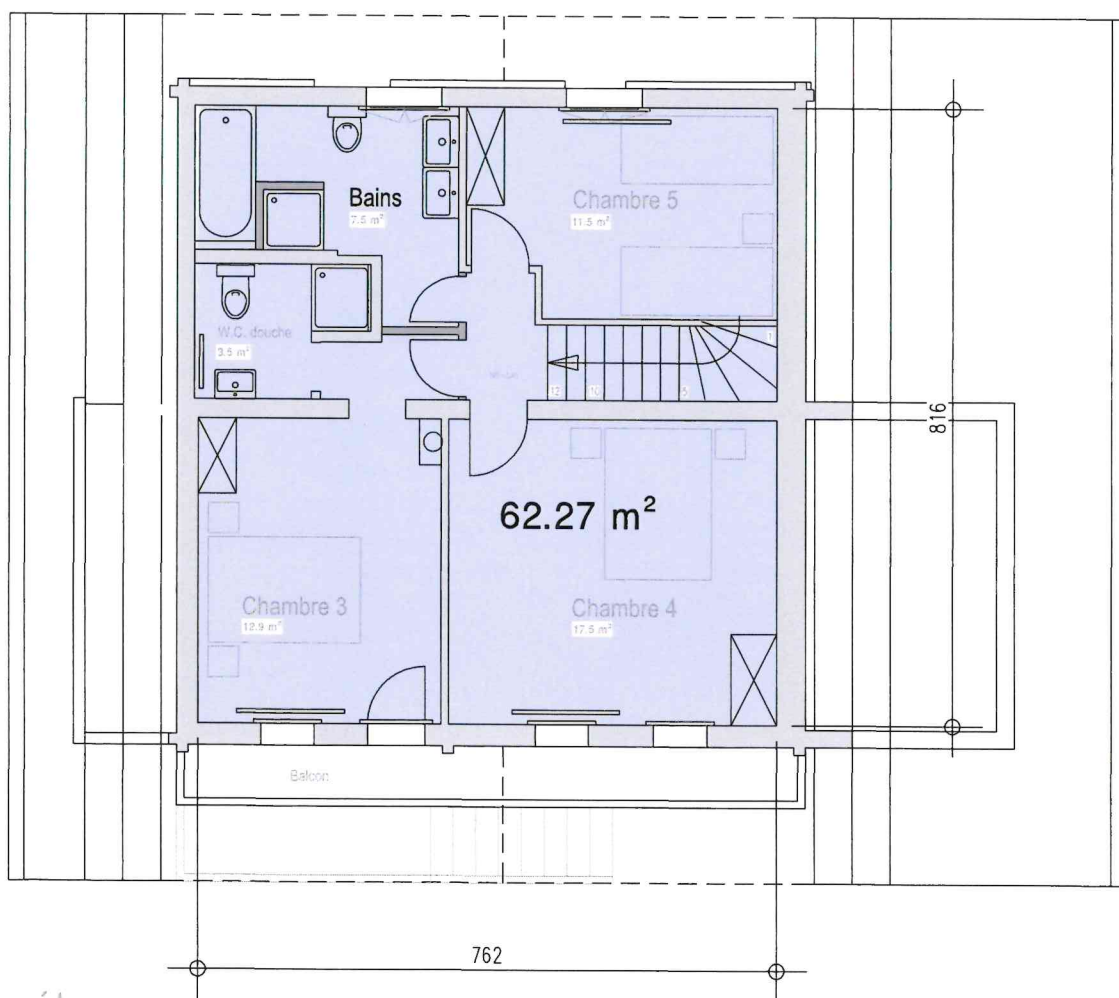

étage