


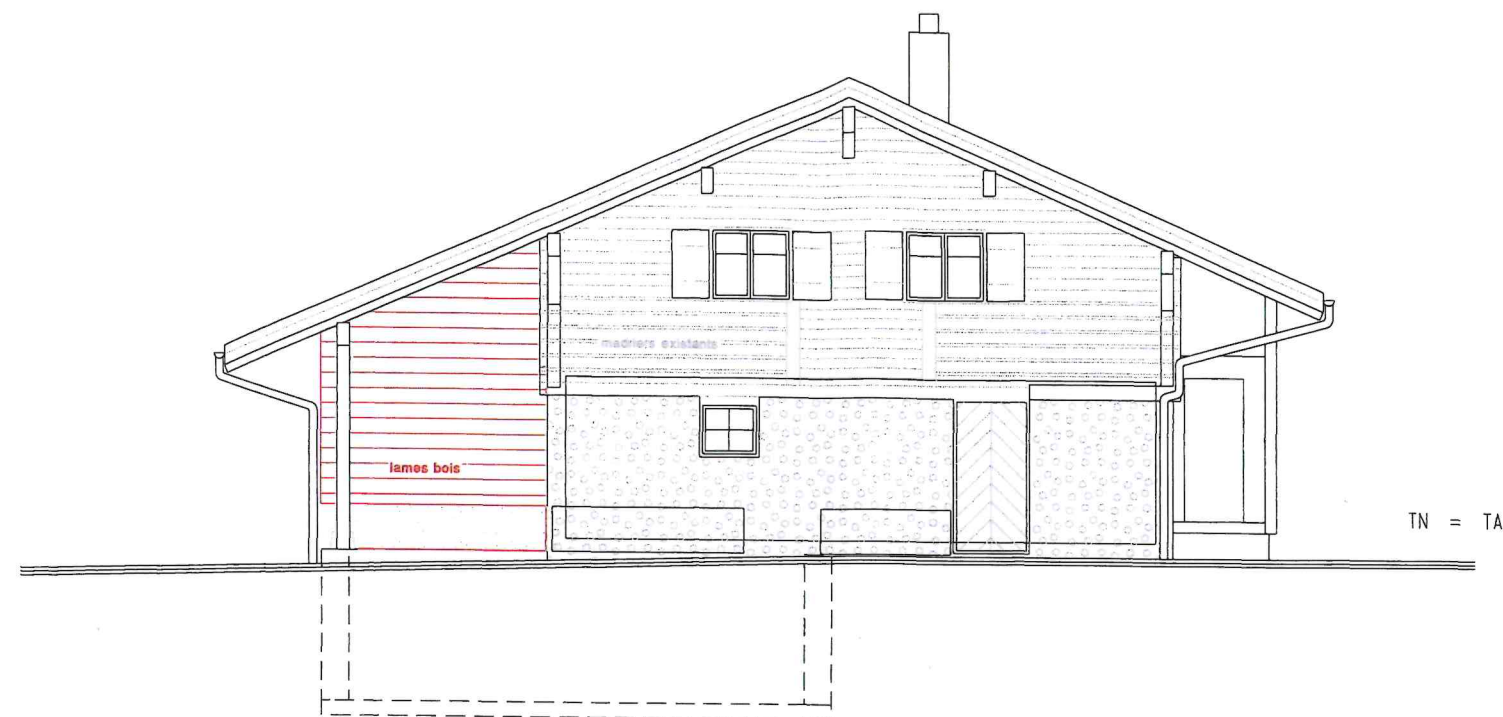

façade NORD

Façade NORD



Architecture et Design sàrl
Route Royale 12
1865 Les Diablerets
www.difaco.ch
Tel. 024 492 38 12
Fax. 024 492 14 86
Natel 079 262 14 39
E-mail : info@difaco.ch

Plan n° 21-157 / 21
Echelle : 1:100
Dessin : mh
Date : 10.07.2023

Parcelle n° 2080
Bâtiment ECA n° 1181
Chemin de la Corbaz n° 49
Les Diablerets

Propriété de :
M. Pascal DEVAUD

En la Corbaz
Commune d'Ormont-Dessus

Mise à l'enquête complémentaire

Transformation du bâtiment n° 1181
Fermeture de la partie existante.

L'architecte :
Alain Candelas

Le propriétaire :
Pascal DEVAUD

LEGENDE

-  existant
-  à démolir
-  projeté