

Les Parchets - 1865 Les Diablerets


Parcelle n° 4392 du cadastre de la commune d'Ormont-Dessus
Projet de construction d'un chalet de 2 appartements

Coupe A-A, éch. 1/100

Pour les propriétaires :

Promettant acquéreur :

Auteur du projet:

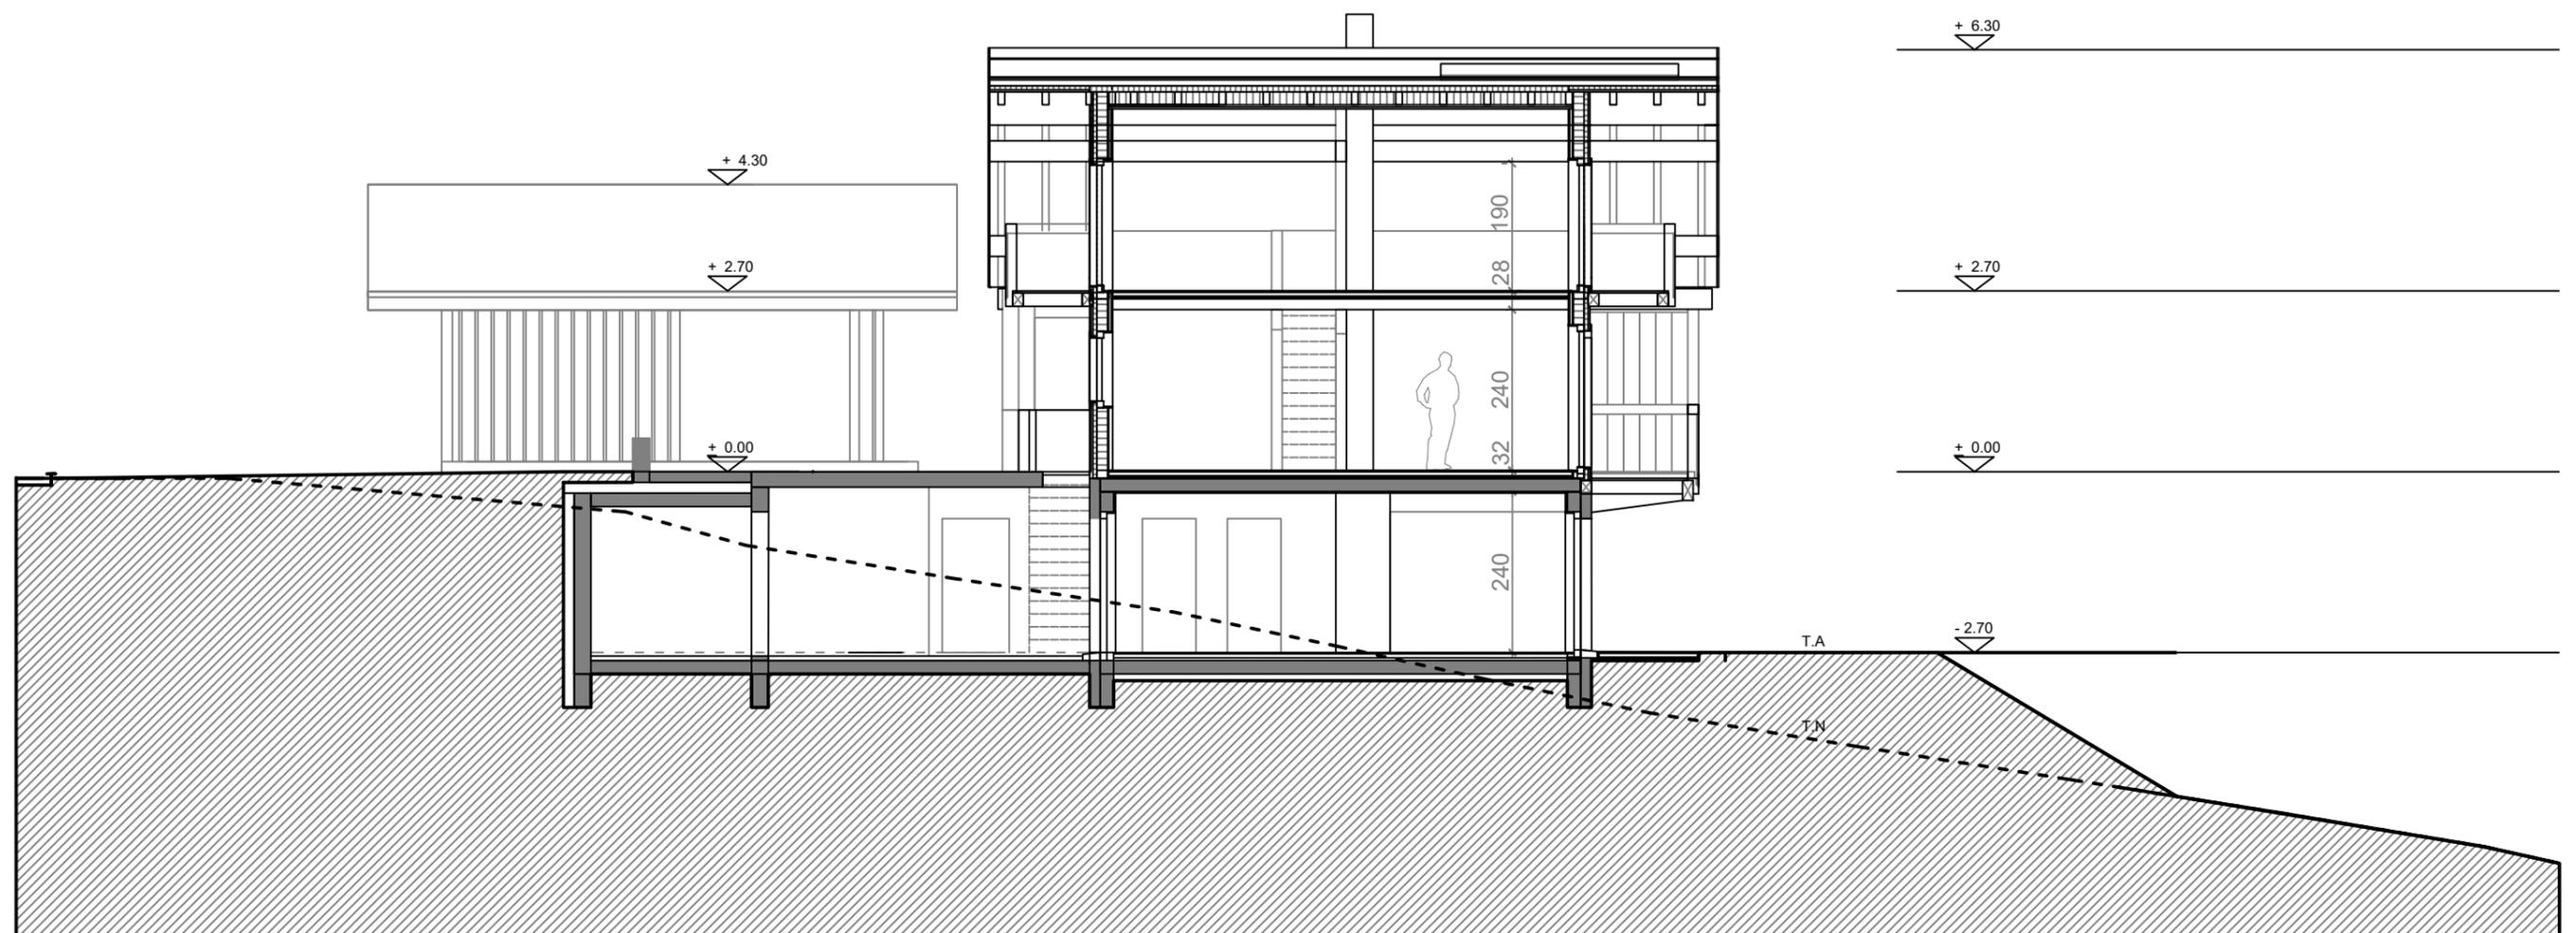

ENQUETE - septembre 2023

E 03

Jean-Maurice Chevalley · architecte · 1865 Les Diablerets
Tél. +41 (0)24 492 31 77 · Mobile +41 (0)79 715 78 50
atelier@jmc-architecte.ch · www.jmc-architecte.ch