

Les Parchets - 1865 Les Diablerets


Parcelle n° 4392 du cadastre de la commune d'Ormont-Dessus
Projet de construction d'un chalet de 2 appartements

plan du rez inférieur, éch. 1/100

Pour les propriétaires :

Promettant acquéreur :

Auteur du projet :

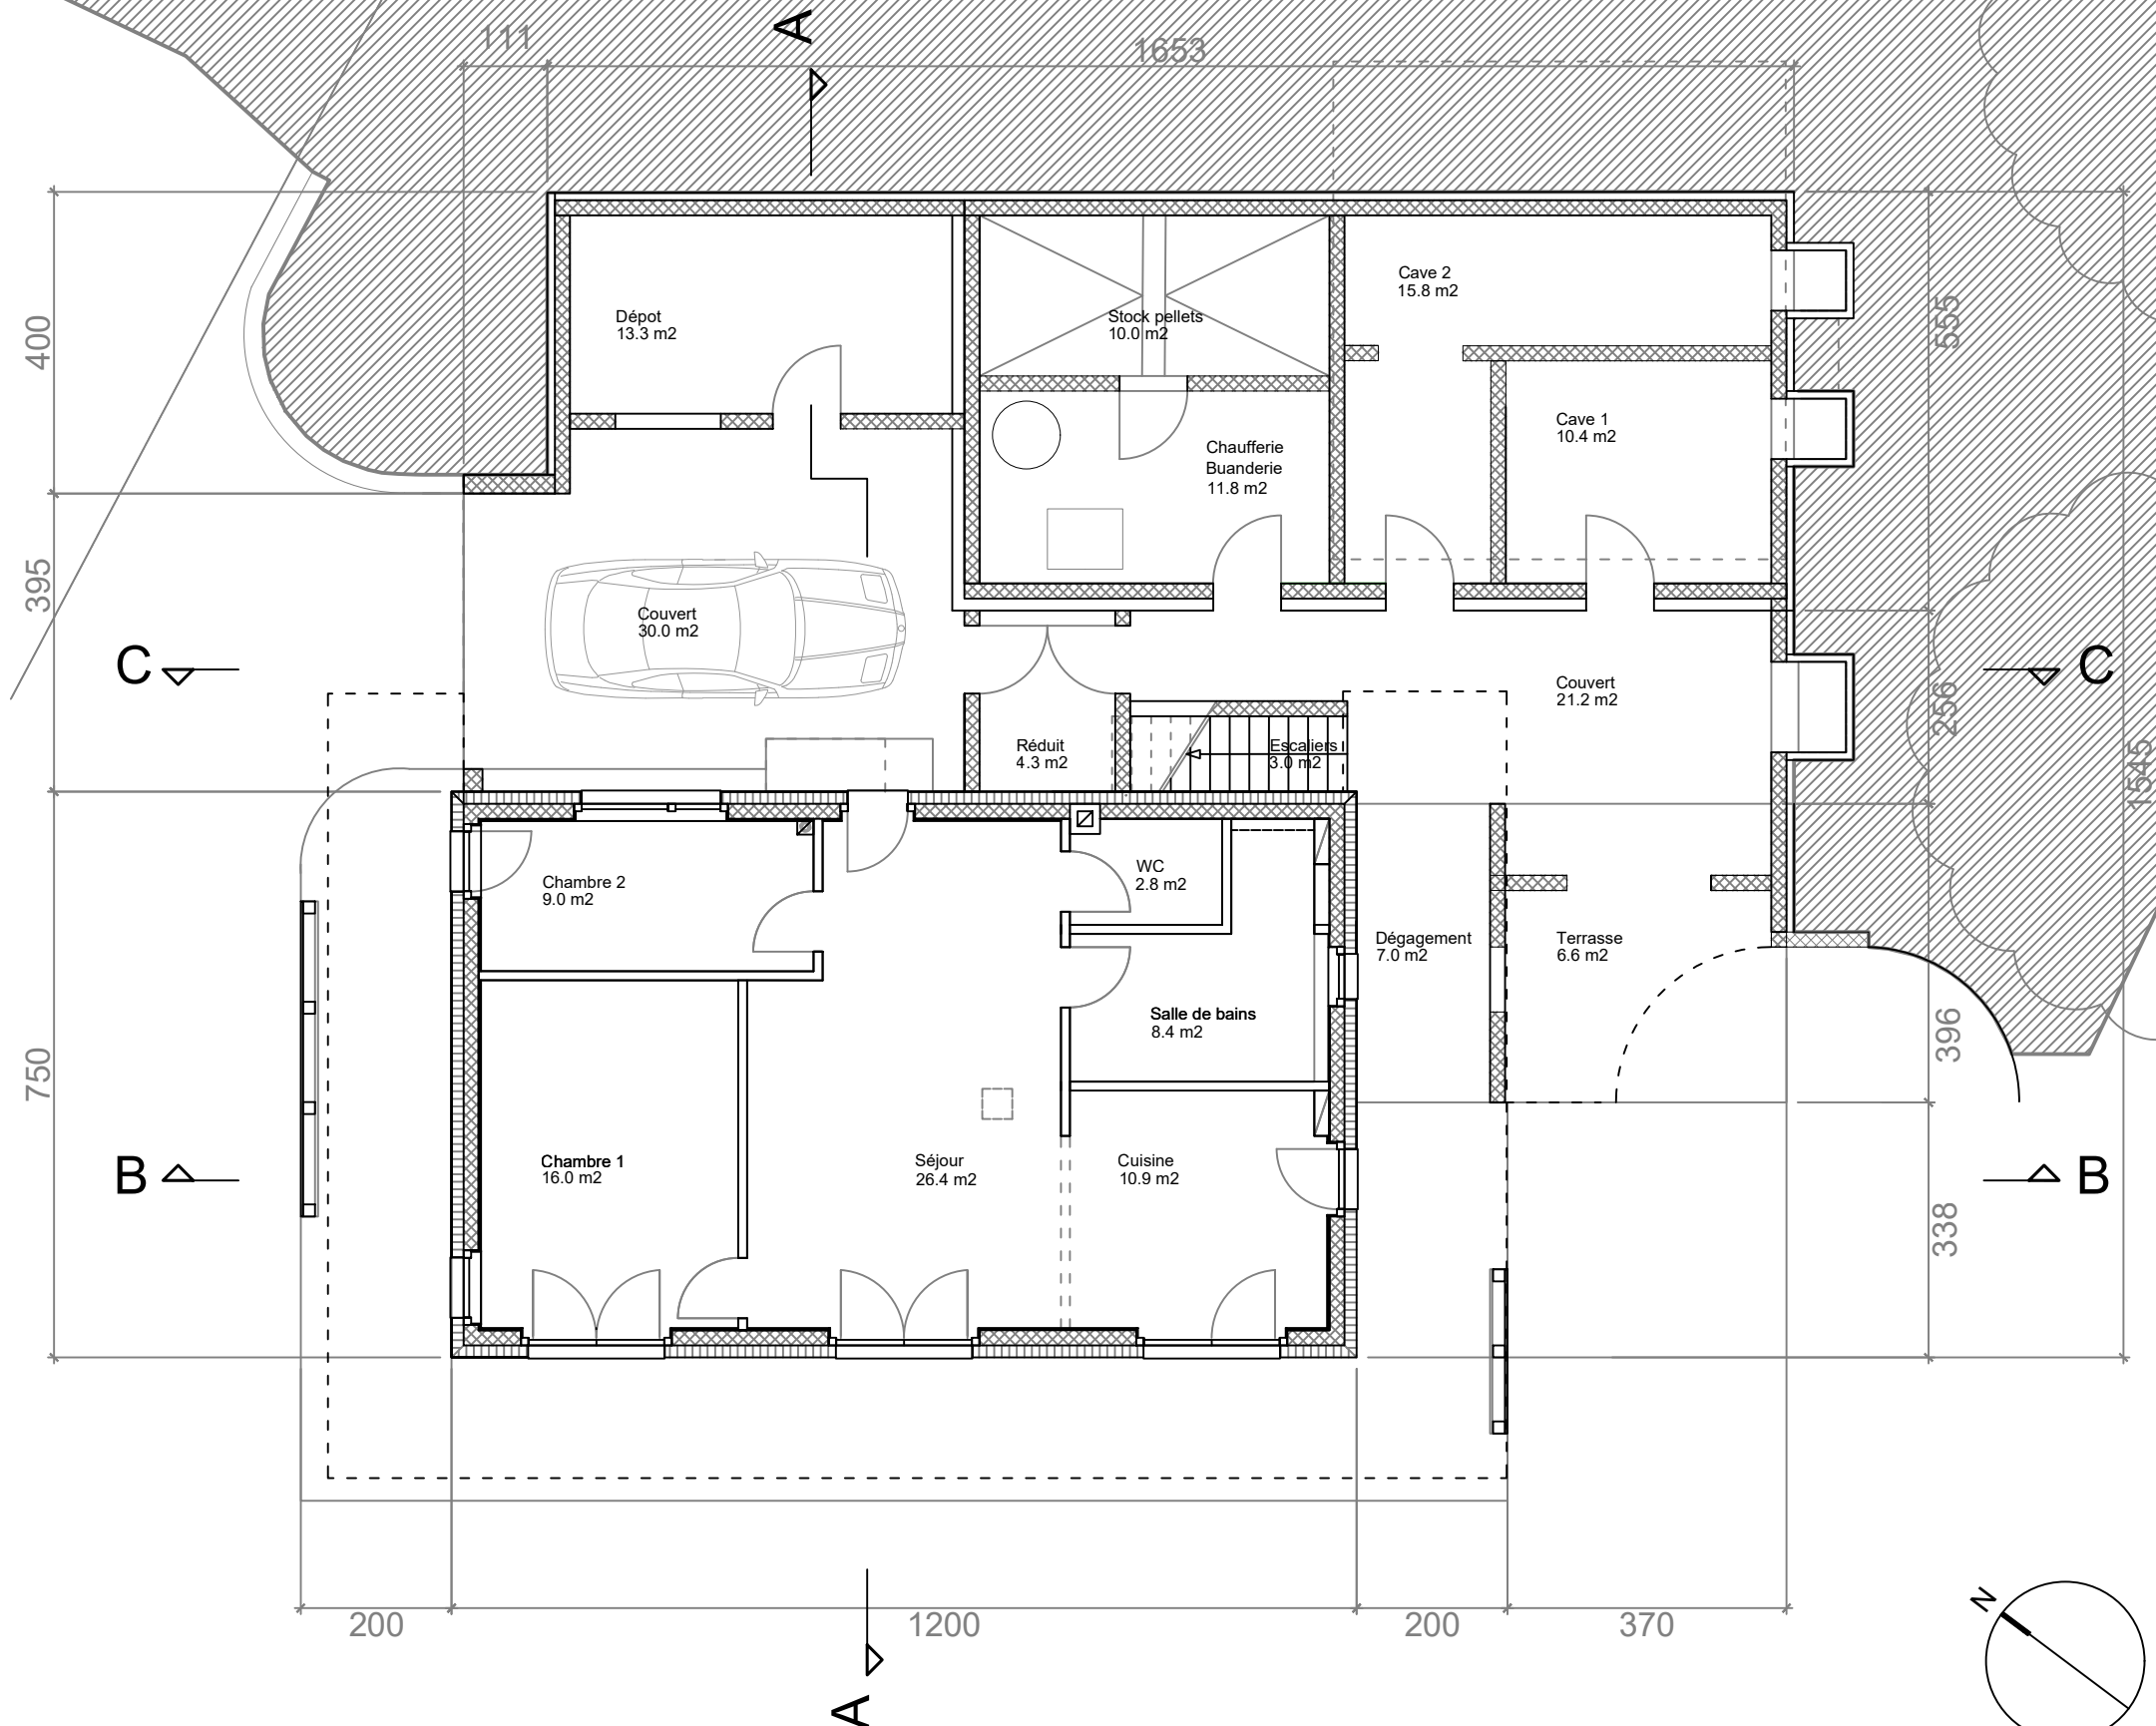

ENQUETE - septembre 2023

E 03