

PLAN DE SITUATION DRESSE POUR ENQUETE

Transformations du bâtiment n°777

Commune d'Ormont-Dessus

Lieu-dit : Dessus l'Eglise

Adresse : Route de Brison 3

Coordonnées moyennes : 2'576'350 / 1'133'540

Altitude : 1135 m. env.

Zone d'affectation : "Zone d'activité touristique C" selon PPA intercommunal du Meilleret du 15.06.2004 (zone spéciale selon art. 50a LATC)

Zone de danger : glissements de terrain profonds permanents, danger faible (classe 2)

Secteur de protection des eaux : ùB

Degré de sensibilité au bruit (adopté) : III

Note au recensement architectural : 4

Raccordements EC / EU : aux installations existantes

Mention : n°ID 2016/150, immeuble non soumis à la LDFR

Dérogation : aucune

Particularité : construction hors zone à bâtir soumise à l'art. 81 LATC

Parcelle n° 1952

Selon feuillet RF en date du 12.09.2023

Habitation et rural n° 777 222 m²

Champ, pré, pâturage 1298 m²

Total 1520 m²

Propriétaire : GORGÉ Julien

Propriétaires des parcelles voisines

1953 BUSSET Thomas

4125 CHEVALLEY Marc

7494 GENILLARD Philippe

La réalisation du projet n'implique pas de mise à jour du plan RF




Chemin du Plan 35 | 1865 Les Diablerets | 024 492 24 14
diablerets@geo-solutions.ch
www.geo-solutions.ch



Les Diablerets, le 19 septembre 2023

Etienne BORLOZ
Ing. HES / géom. officiel

Le propriétaire :

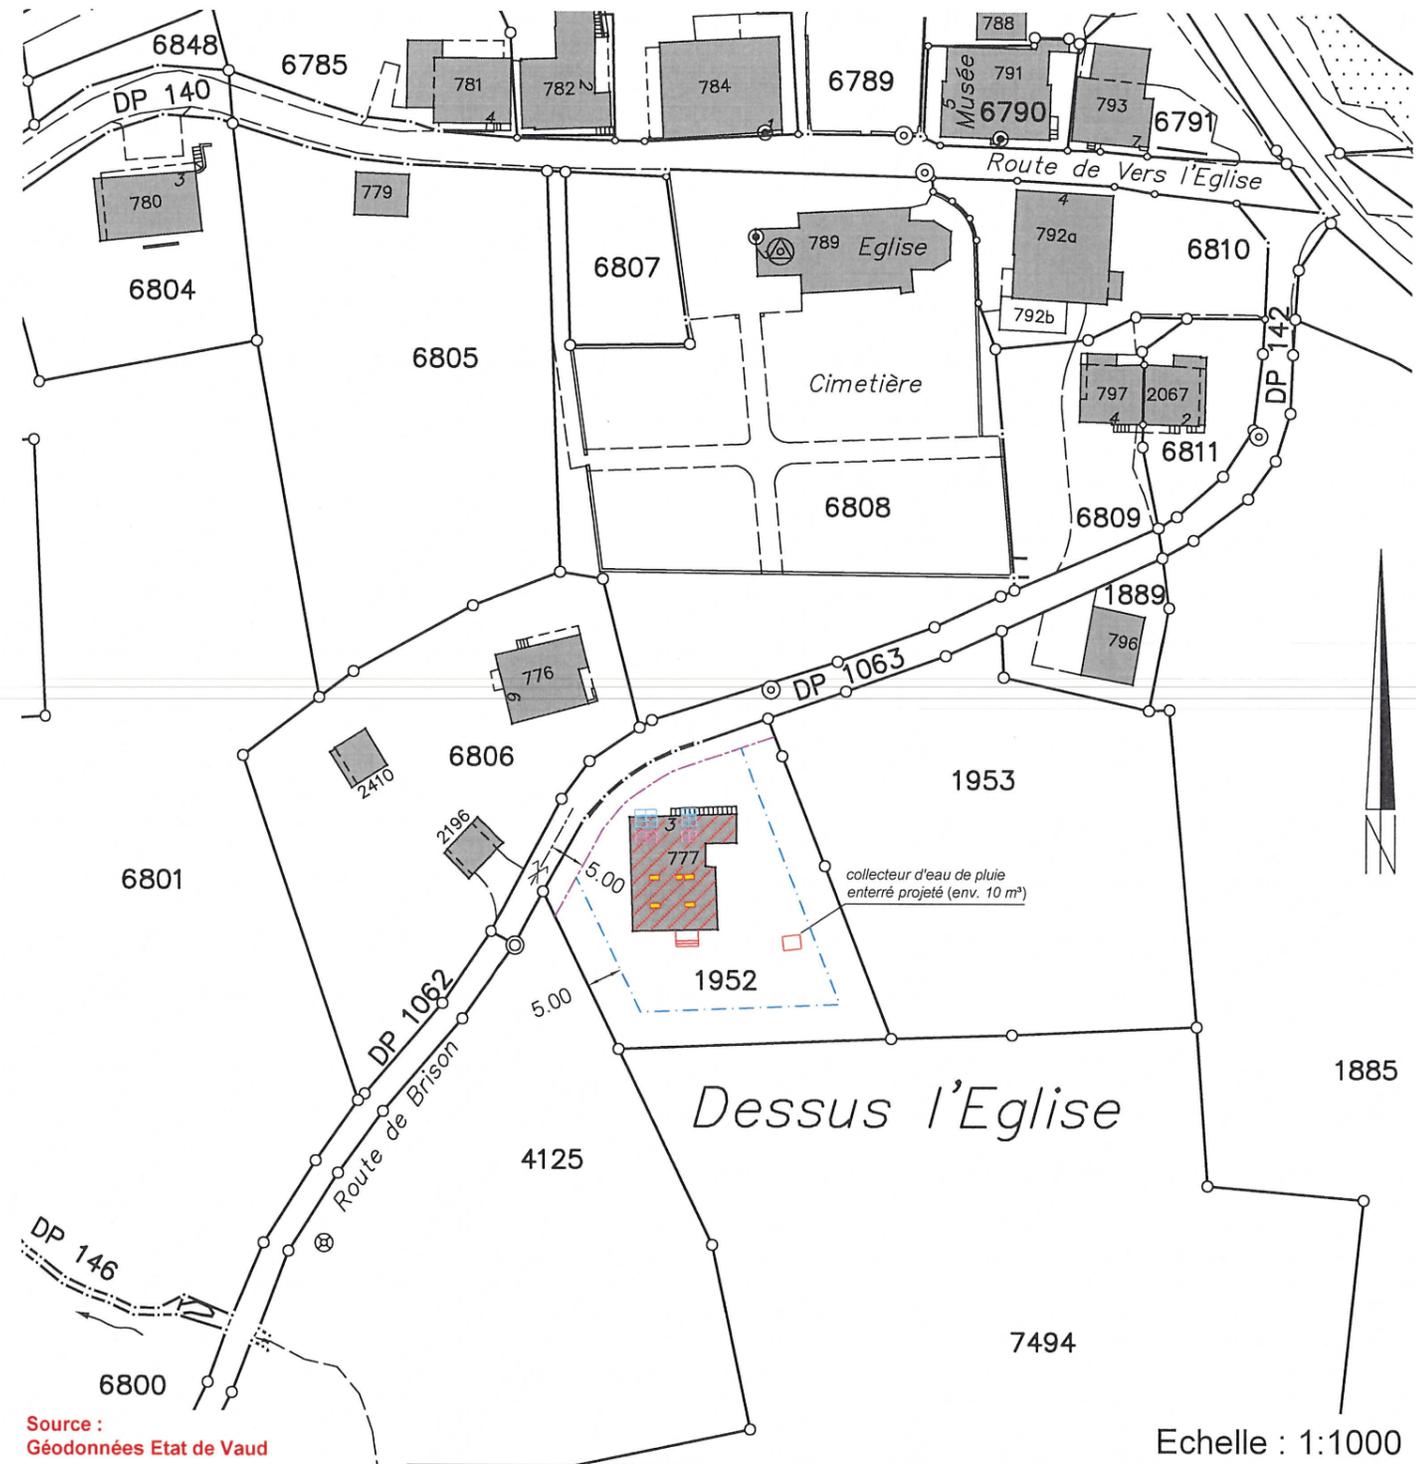

Source : Géodonnées Etat de Vaud

Servitude : Seules les PJ du RF font foi

Aucune

Légende :

- bâtiment à transformer
- panneaux solaires thermiques projetés
- panneaux solaires photovoltaïques projetés
- velux projetés
- limite des constructions selon art. 36 LR
- limite des constructions selon art. 41 RCPC

Echelle : 1:1000

Détails : voir plans de l'architecte