



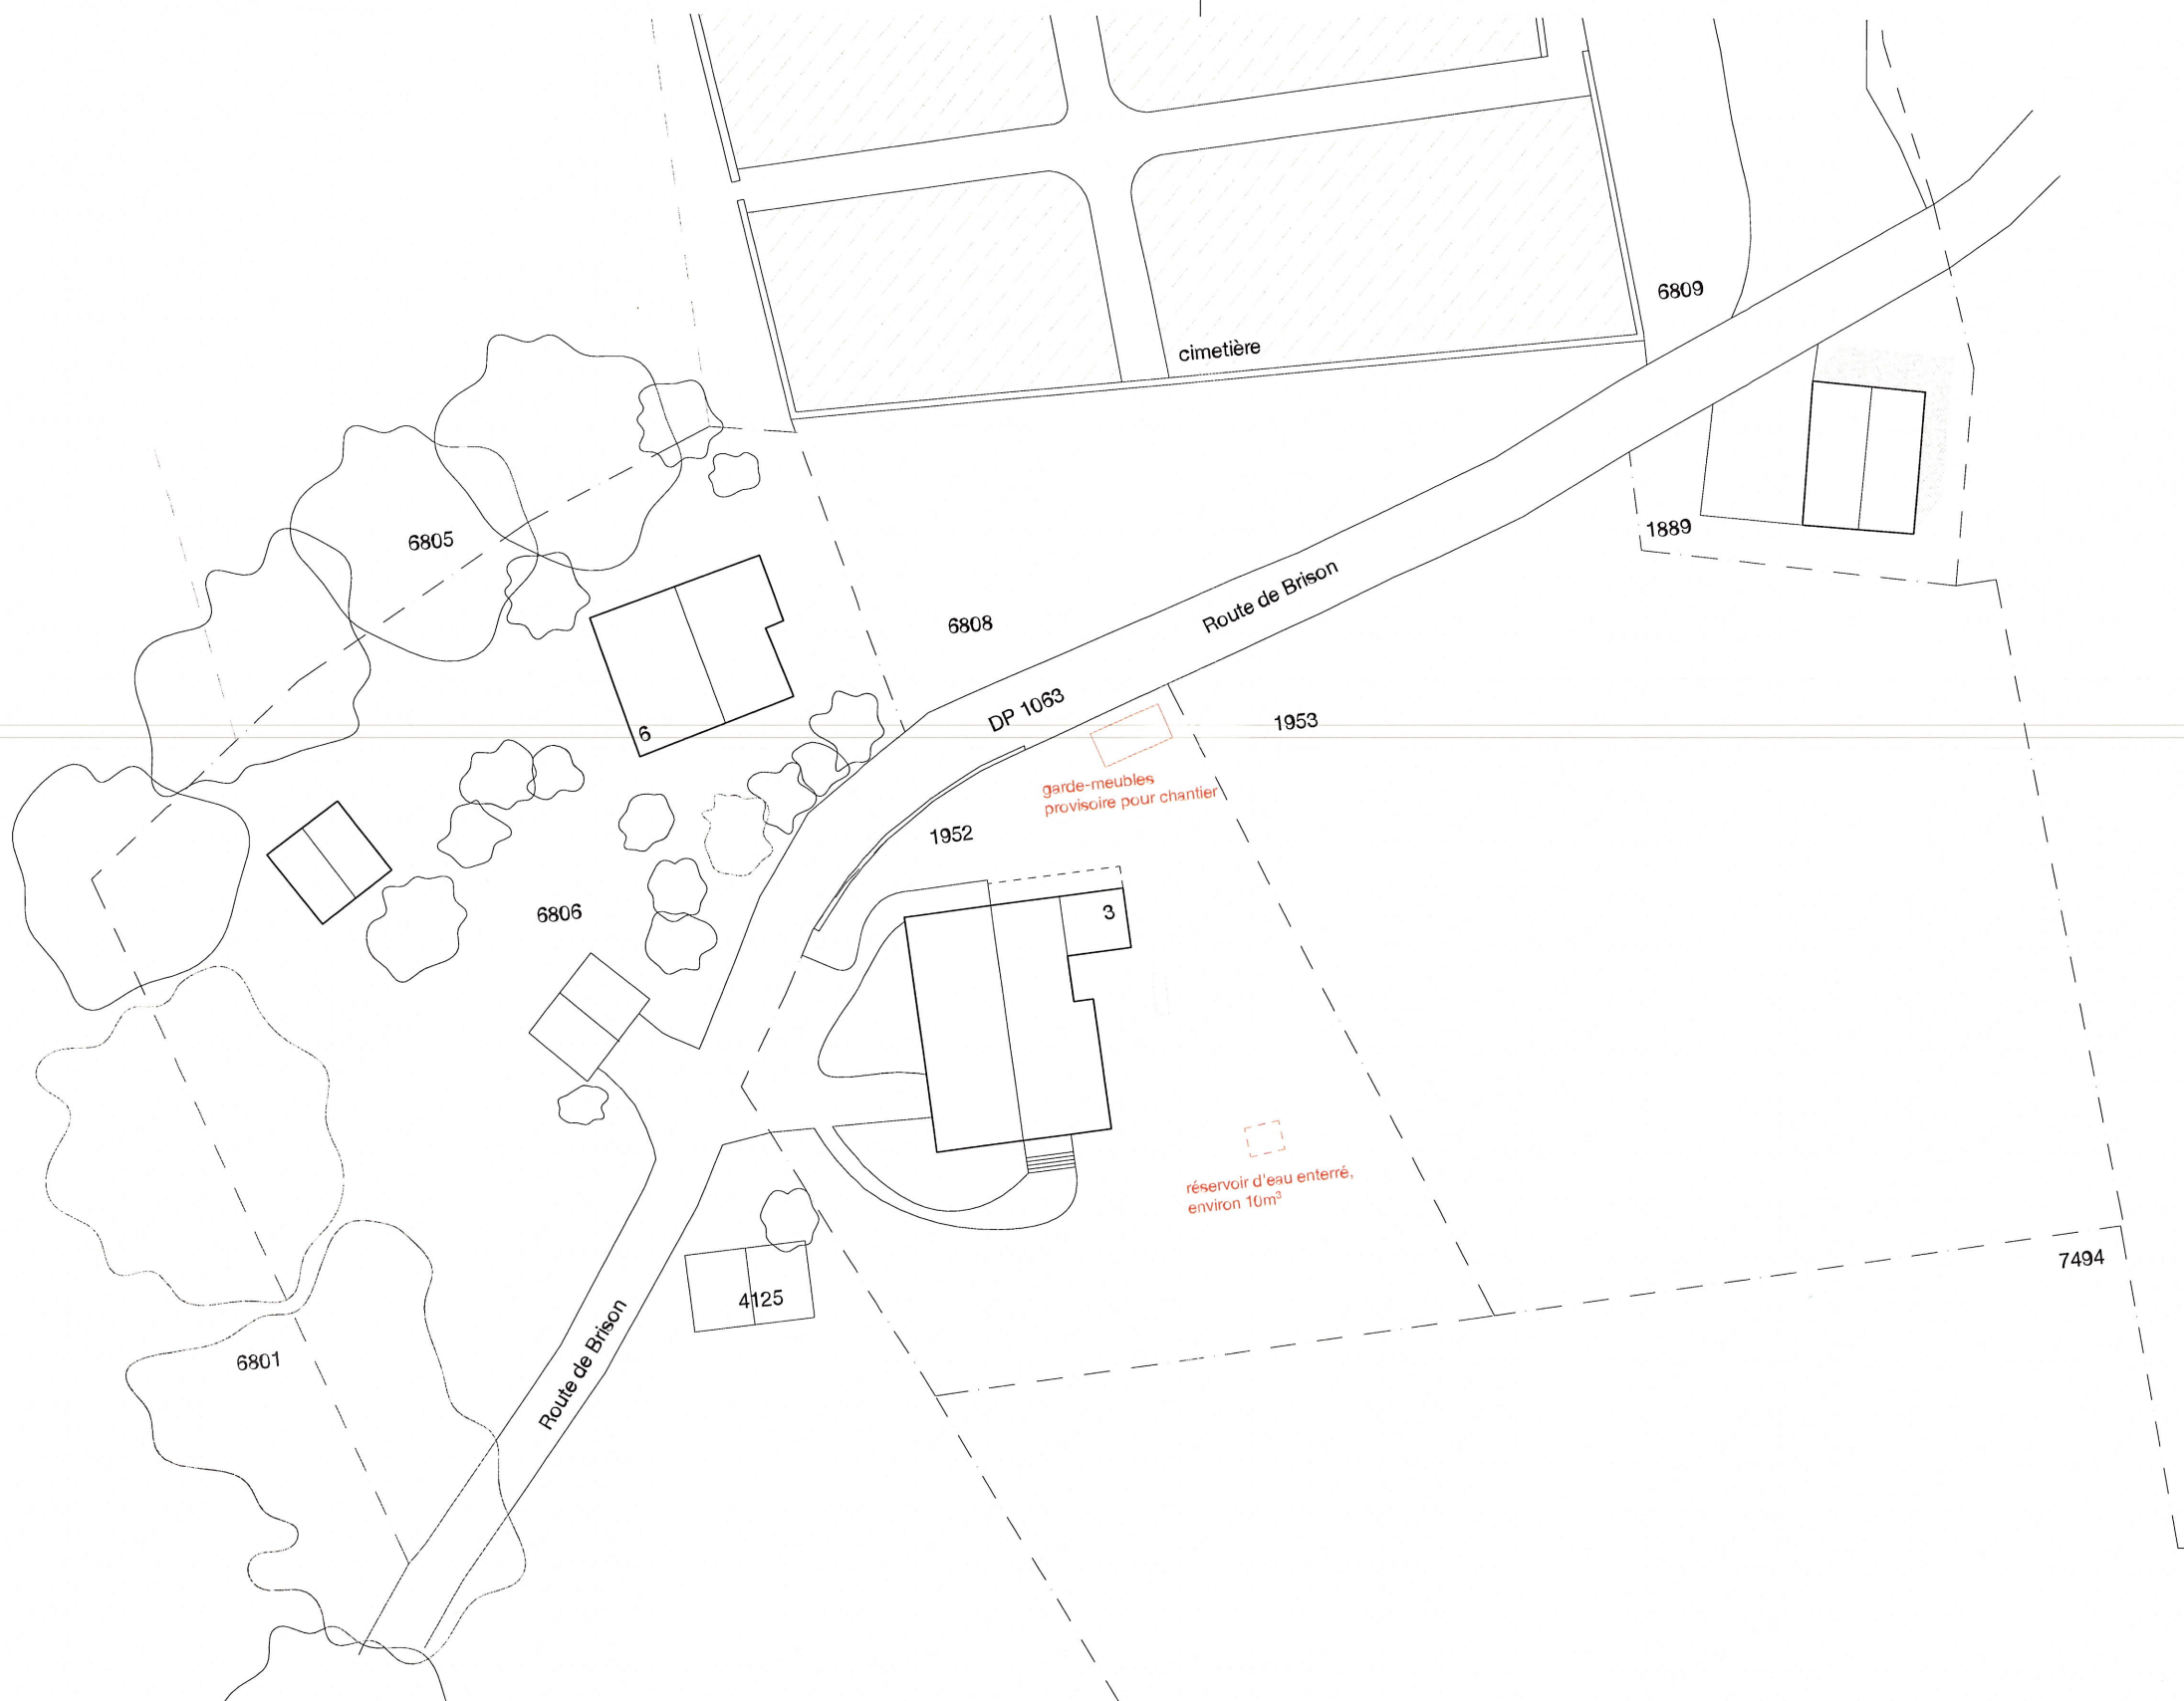

Plan de Situation

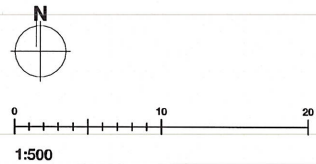

100. PLAN DE SITUATION

Vers-l'Église, le 17.11.23

ARCHITECTES
eido architectes sàrl, dipl. sia hes zfh
Diogo Dos Santos
architecte m. arch hes sia

MAITRE D'OUVRAGE
M. Julien Gorgé
Route de Brison 3
1865 Vers-l'Église

091
TRANSFORMATION D'UN RURAL

MAITRE D'OUVRAGE
Mme et M. Salomé et Julien Gorgé
Route de Brison 3
1865 Vers-l'Église
Parcelle 1952

DIRECTION ARCHITECTURALE
eido architectes sàrl
rue de la plaine 40 - 1400 Yverdon-les-Bains
024 426 00 57 - info@eido.ch - www.eido.ch

DIRECTION DES TRAVAUX
eido architectes sàrl
rue de la plaine 40 - 1400 Yverdon-les-Bains
024 426 00 57 - info@eido.ch - www.eido.ch

INFORMATIONS DESSIN
LEGENDES

DÉMOLIES
 NOUVELLES
 EXISTANTES
 COMPARTIMENTAGE FEU

HISTORIQUE
MODIFICATION DES PLANS


02.08.23	4.33.MAE	DDS
22.09.23	4.33.MAE	DDS

INFORMATIONS DOCUMENT
091.33.MAE 1:500
100. PLAN DE SITUATION

FORMAT
A3

© eido architectes sàrl
Tous droits réservés. Reproduction, même partielle interdite sans l'accord écrit de l'auteur

Plan Rez Inférieur

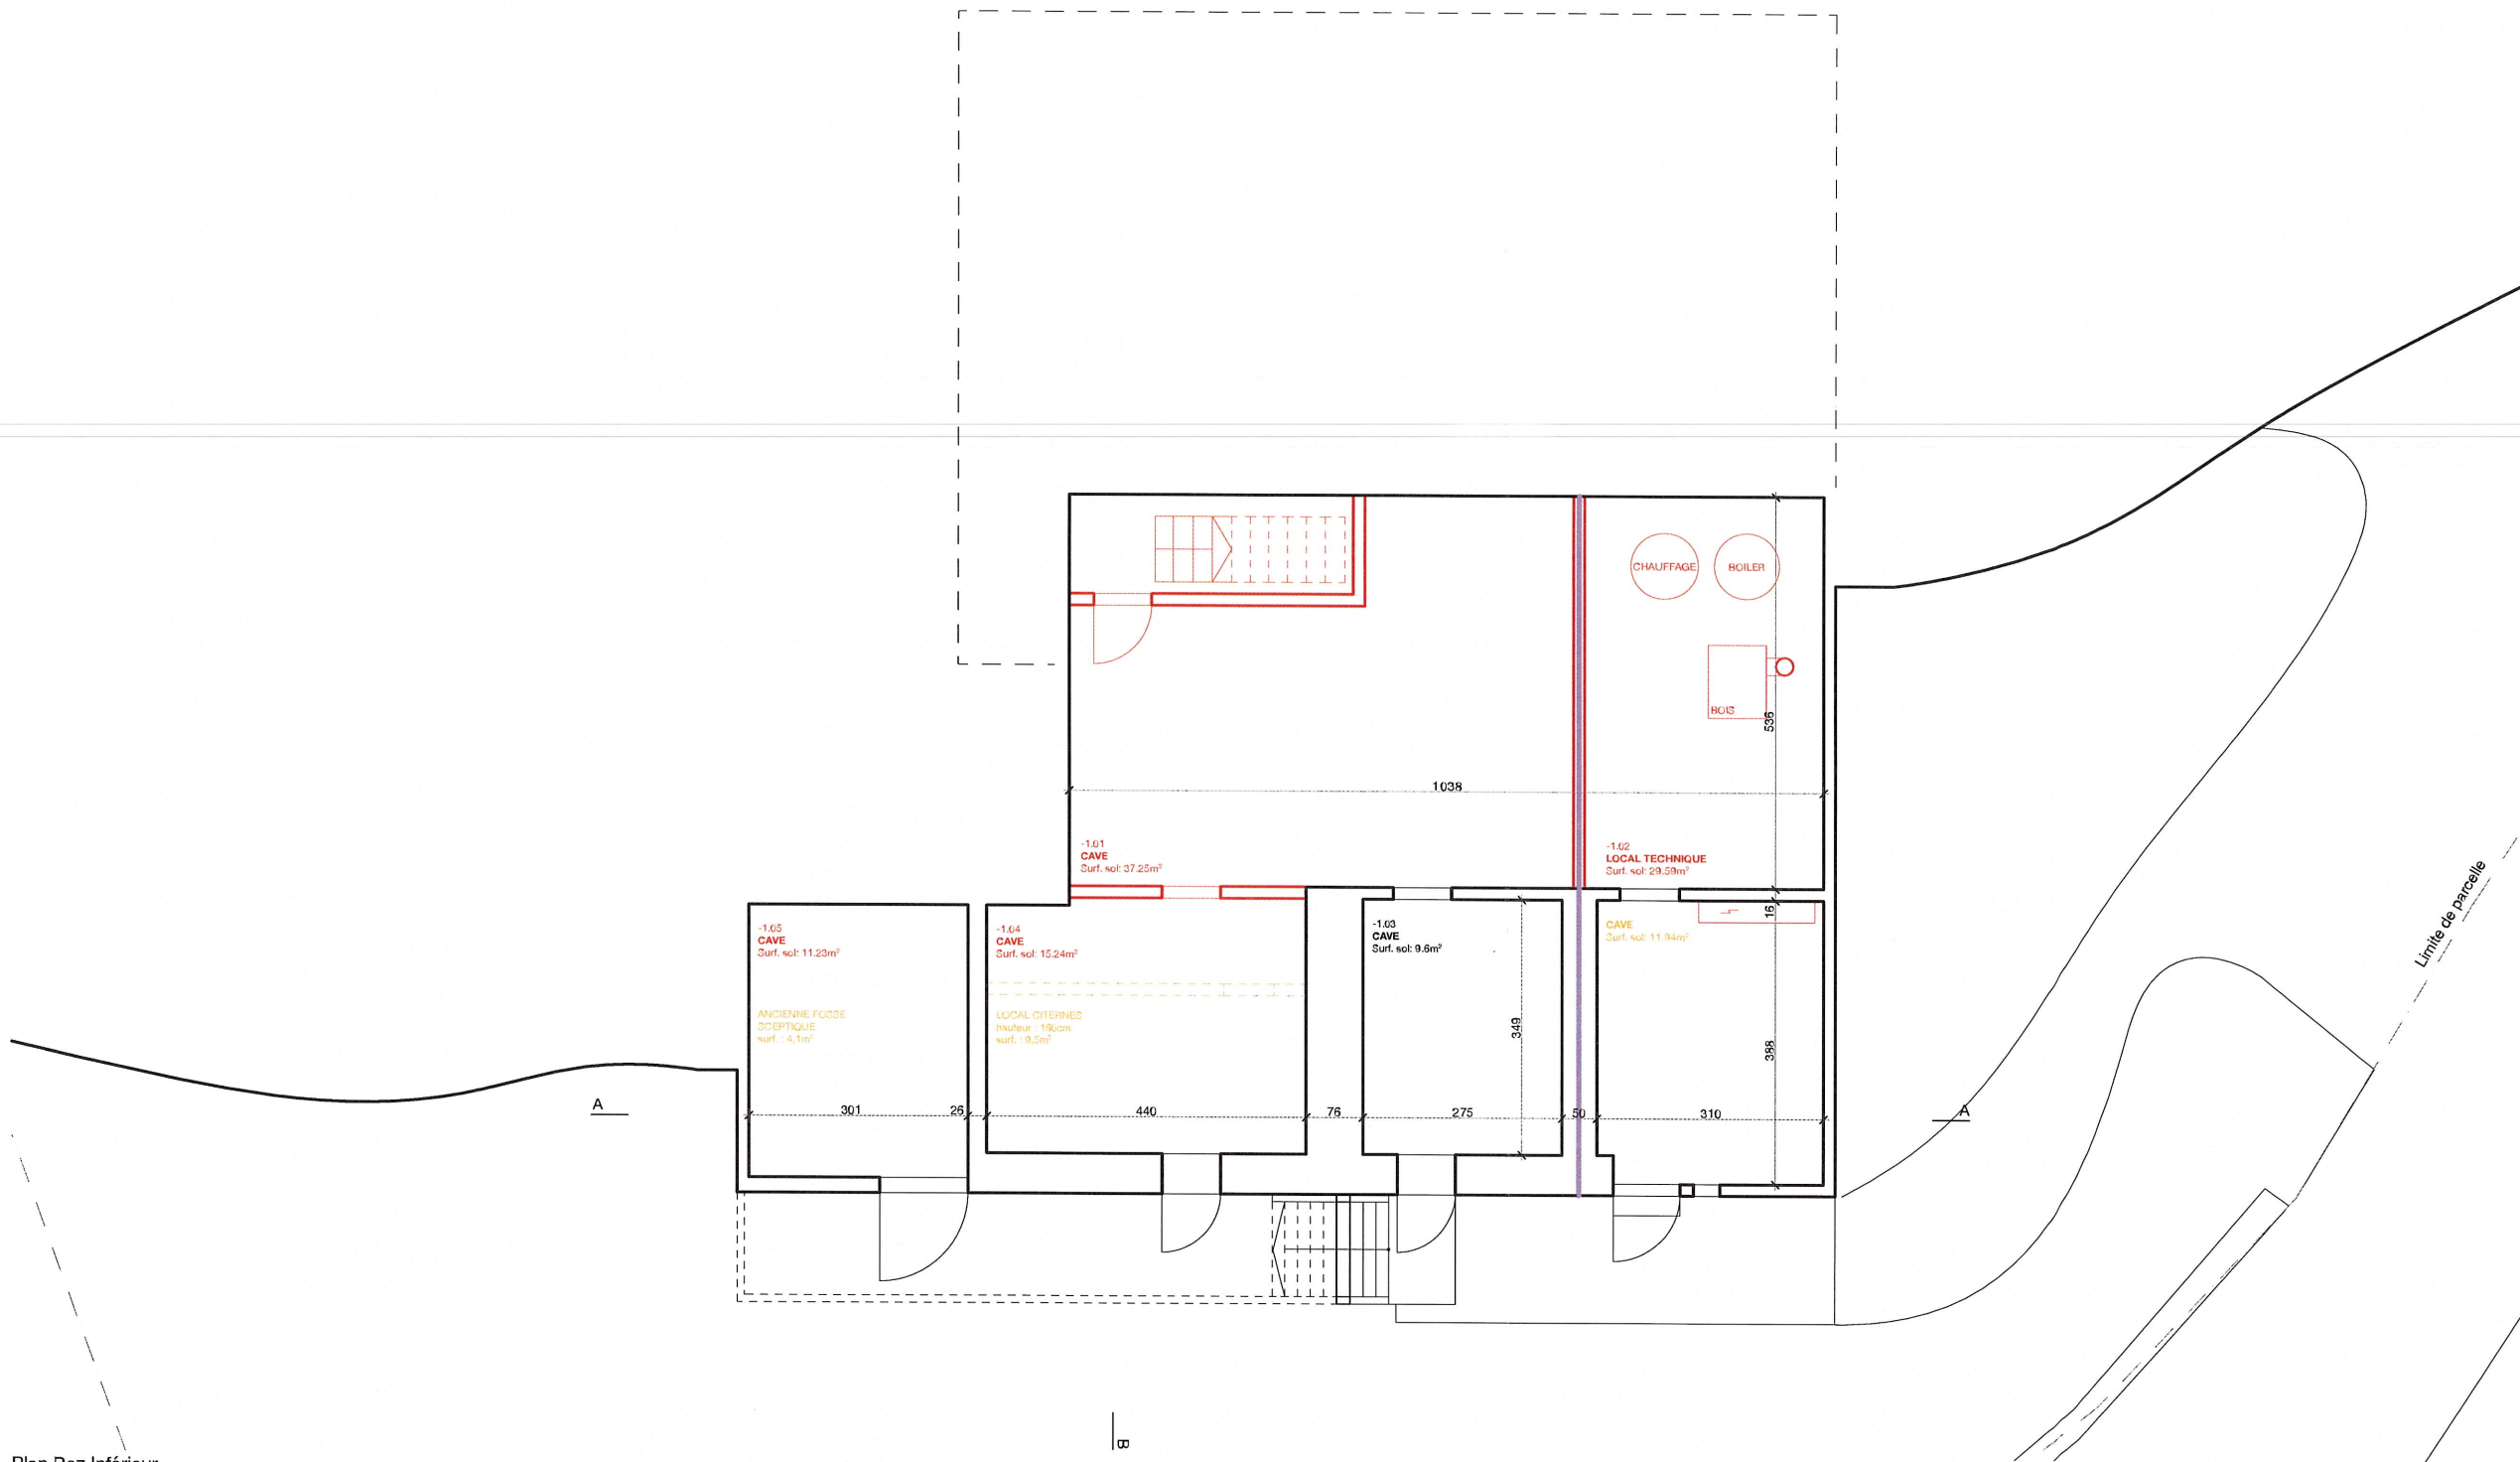

091
TRANSFORMATION D'UN RURAL

MAITRE D'OUVRAGE
Mme et M. Salomé et Julien Gorgé
Route de Brison 3
1865 Vers-l'Église
Parcelle 1952

DIRECTION ARCHITECTURALE
eido architectes sàrl
rue de la plaine 40 - 1400 Yverdon-les-Bains
024 426 00 57 - info@eido.ch - www.eido.ch

DIRECTION DES TRAVAUX
eido architectes sàrl
rue de la plaine 40 - 1400 Yverdon-les-Bains
024 426 00 57 - info@eido.ch - www.eido.ch

INFORMATIONS DESSIN
LEGENDES

- DÉMOLIES
- NOUVELLES
- EXISTANTES
- COMPARTIMENTAGE FEU

HISTORIQUE
MODIFICATION DES PLANS

02.08.23	4.33.MAE	DDS
22.09.23	4.33.MAE	DDS

INFORMATIONS DOCUMENT
091.33.MAE 1:100
100. PLAN REZ INFÉRIEUR

FORMAT
A3

© eido architectes sàrl
Tous droits réservés. Reproduction, même partielle interdite sans l'accord écrit de l'auteur

ARCHITECTES
eido architectes sàrl, dipl. sia hes zfh


Diogo Dos Santos
architecte m. arch hes sia

MAITRE D'OUVRAGE
M. Julien Gorgé

Route de Brison 3
1865 Vers-l'Église

Vers-l'Église, le 17.11.23



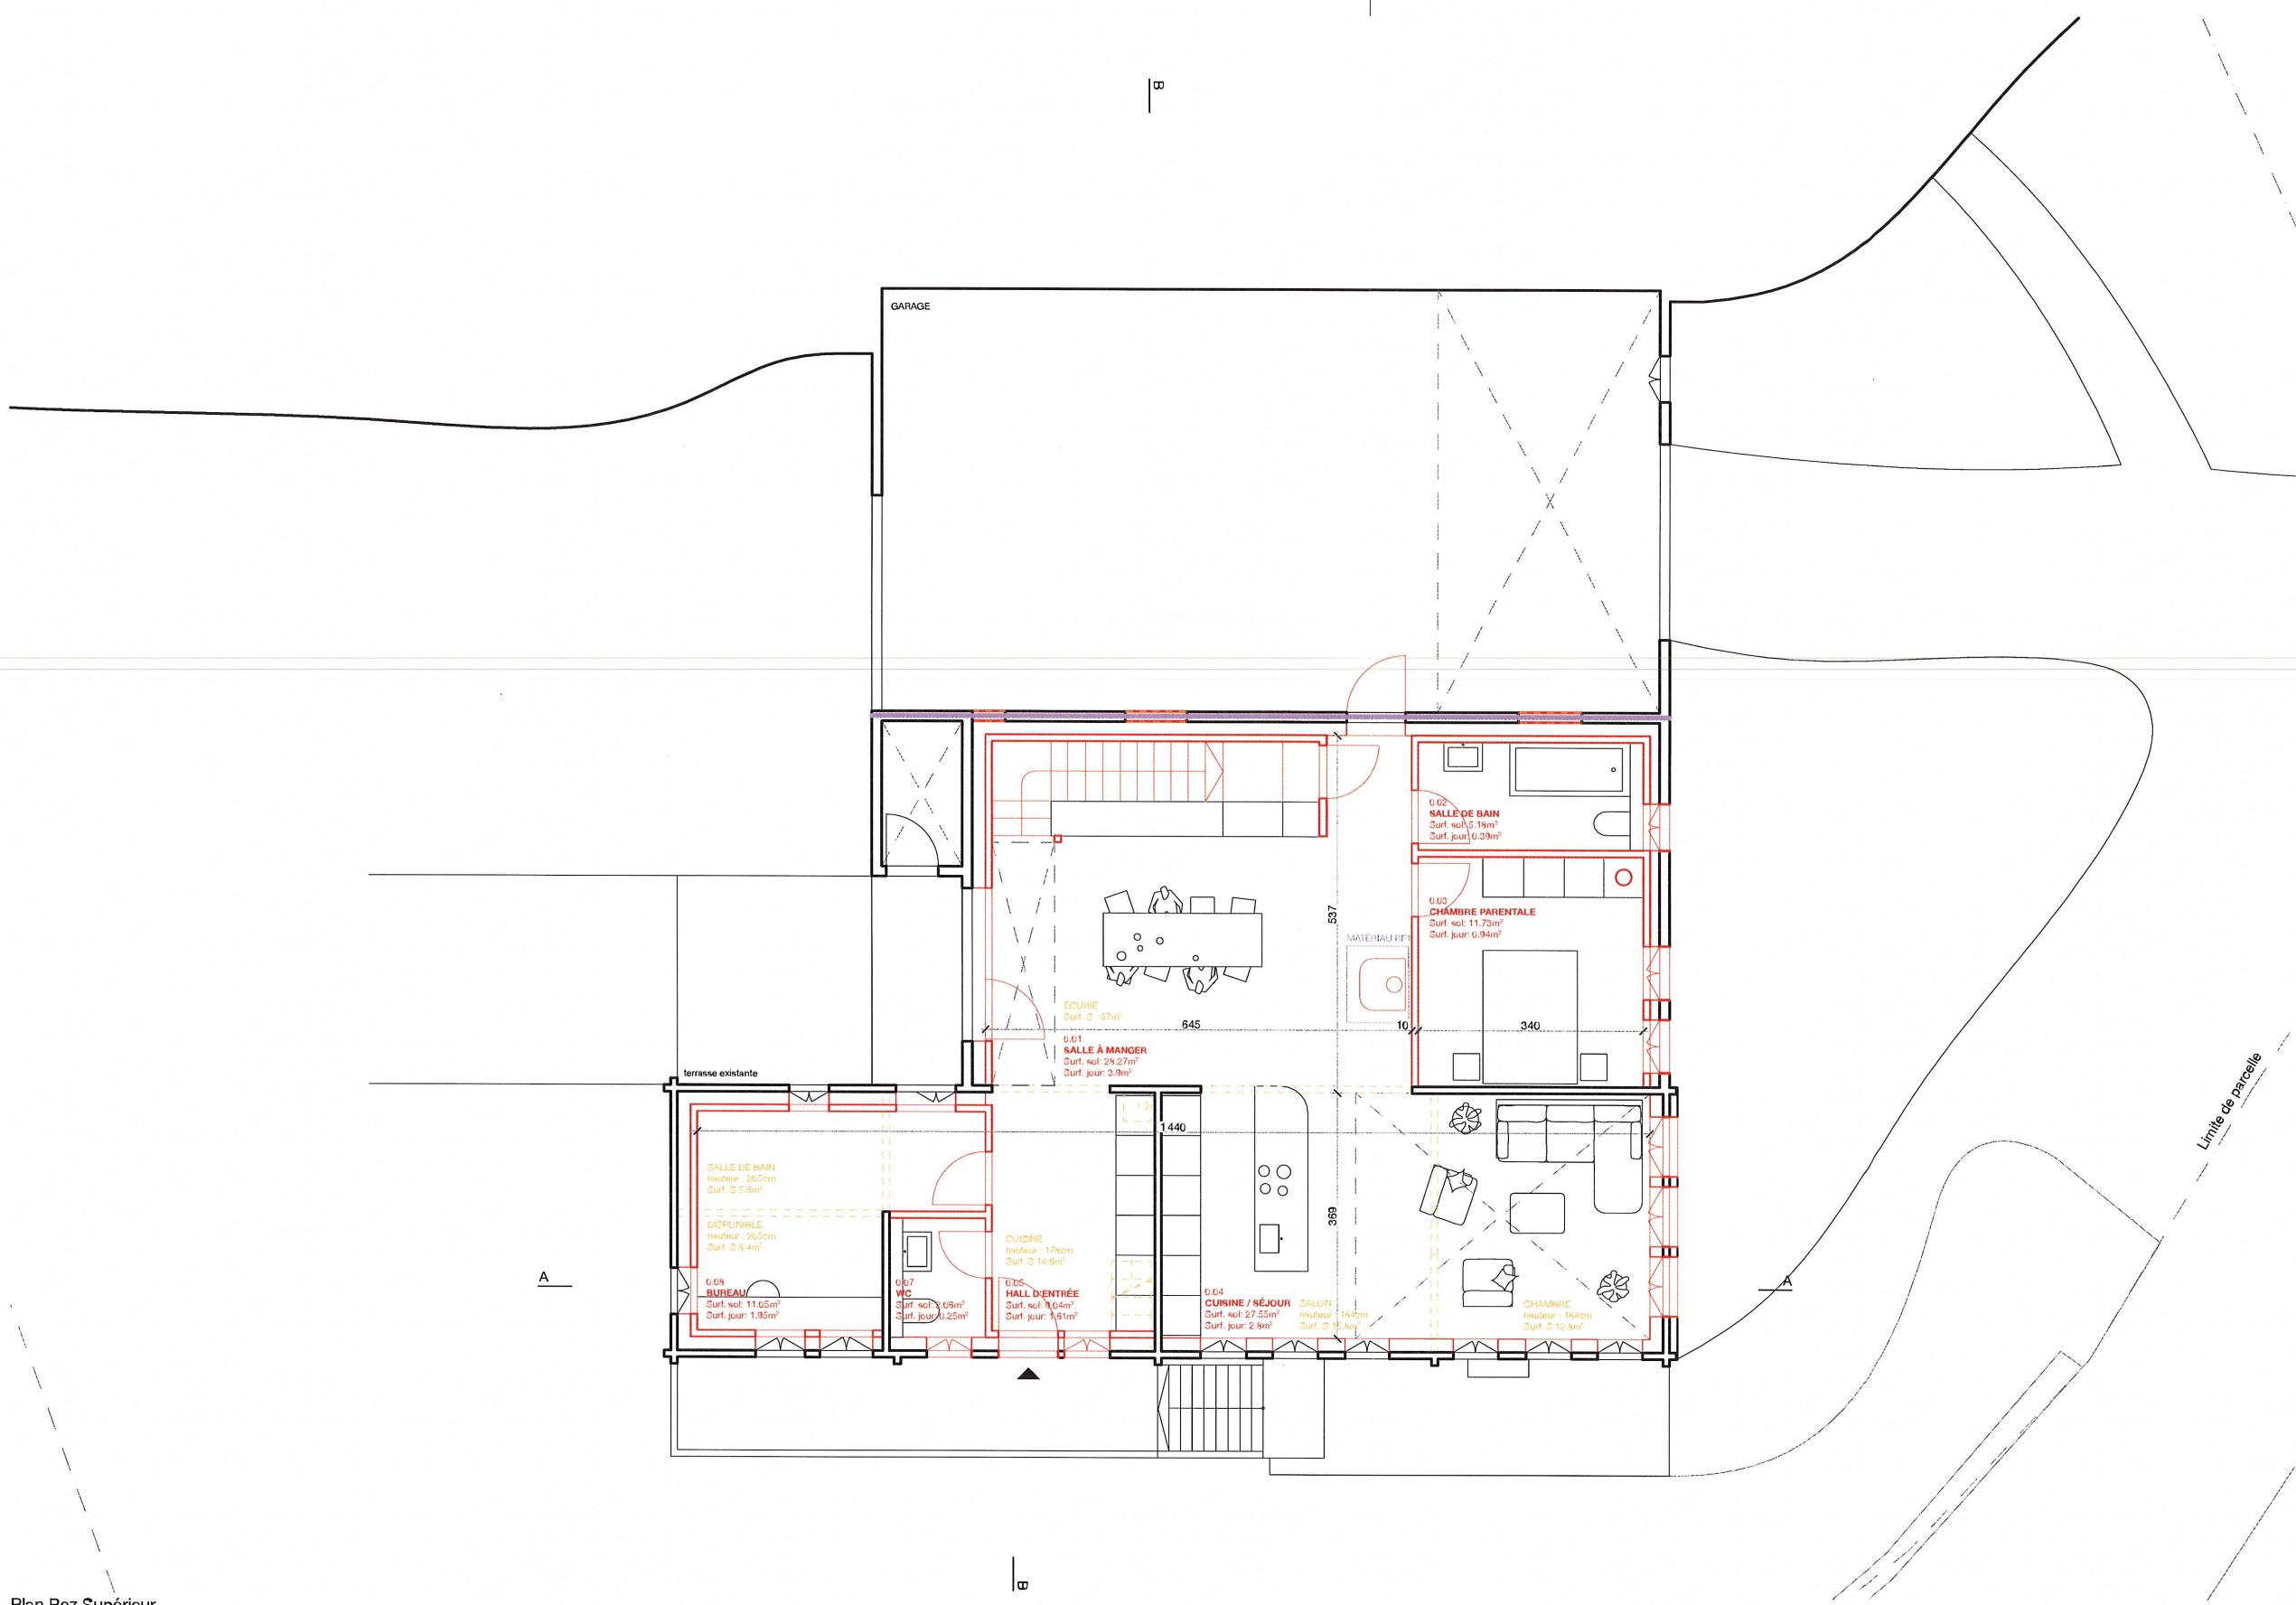

Plan Rez Supérieur



ARCHITECTES
eido architectes sàrl, dipl. sia hes zfh

Diogo Dos Santos
architecte m. arch hes sia

Vers-l'Église, le 17.11.23



MAITRE D'OUVRAGE
M. Julien Gorgé

Route de Brison 3
1865 Vers-l'Église

091
TRANSFORMATION D'UN RURAL

MAITRE D'OUVRAGE
Mme et M. Salomé et Julien Gorgé
Route de Brison 3
1865 Vers-l'Église
Parcelle 1952

DIRECTION ARCHITECTURALE
eido architectes sàrl
rue de la plaine 40 - 1400 Yverdon-les-Bains
024 426 00 57 - info@eido.ch - www.eido.ch

DIRECTION DES TRAVAUX
eido architectes sàrl
rue de la plaine 40 - 1400 Yverdon-les-Bains
024 426 00 57 - info@eido.ch - www.eido.ch

INFORMATIONS DESSIN
LEGENDES

- DEMOILIES
- NOUVELLES
- EXISTANTES
- COMPARTIMENTAGE FEU

HISTORIQUE
MODIFICATION DES PLANS

02.08.23	4.33.MAE	DDS
22.09.23	4.33.MAE	DDS

INFORMATIONS DOCUMENT
091.33.MAE 1:100
100. PLAN REZ SUPÉRIEUR


FORMAT
A3

© eido architectes sàrl
Tous droits réservés. Reproduction, même partielle interdite sans l'accord écrit de l'auteur

Plan Étage



Limite de parcelle

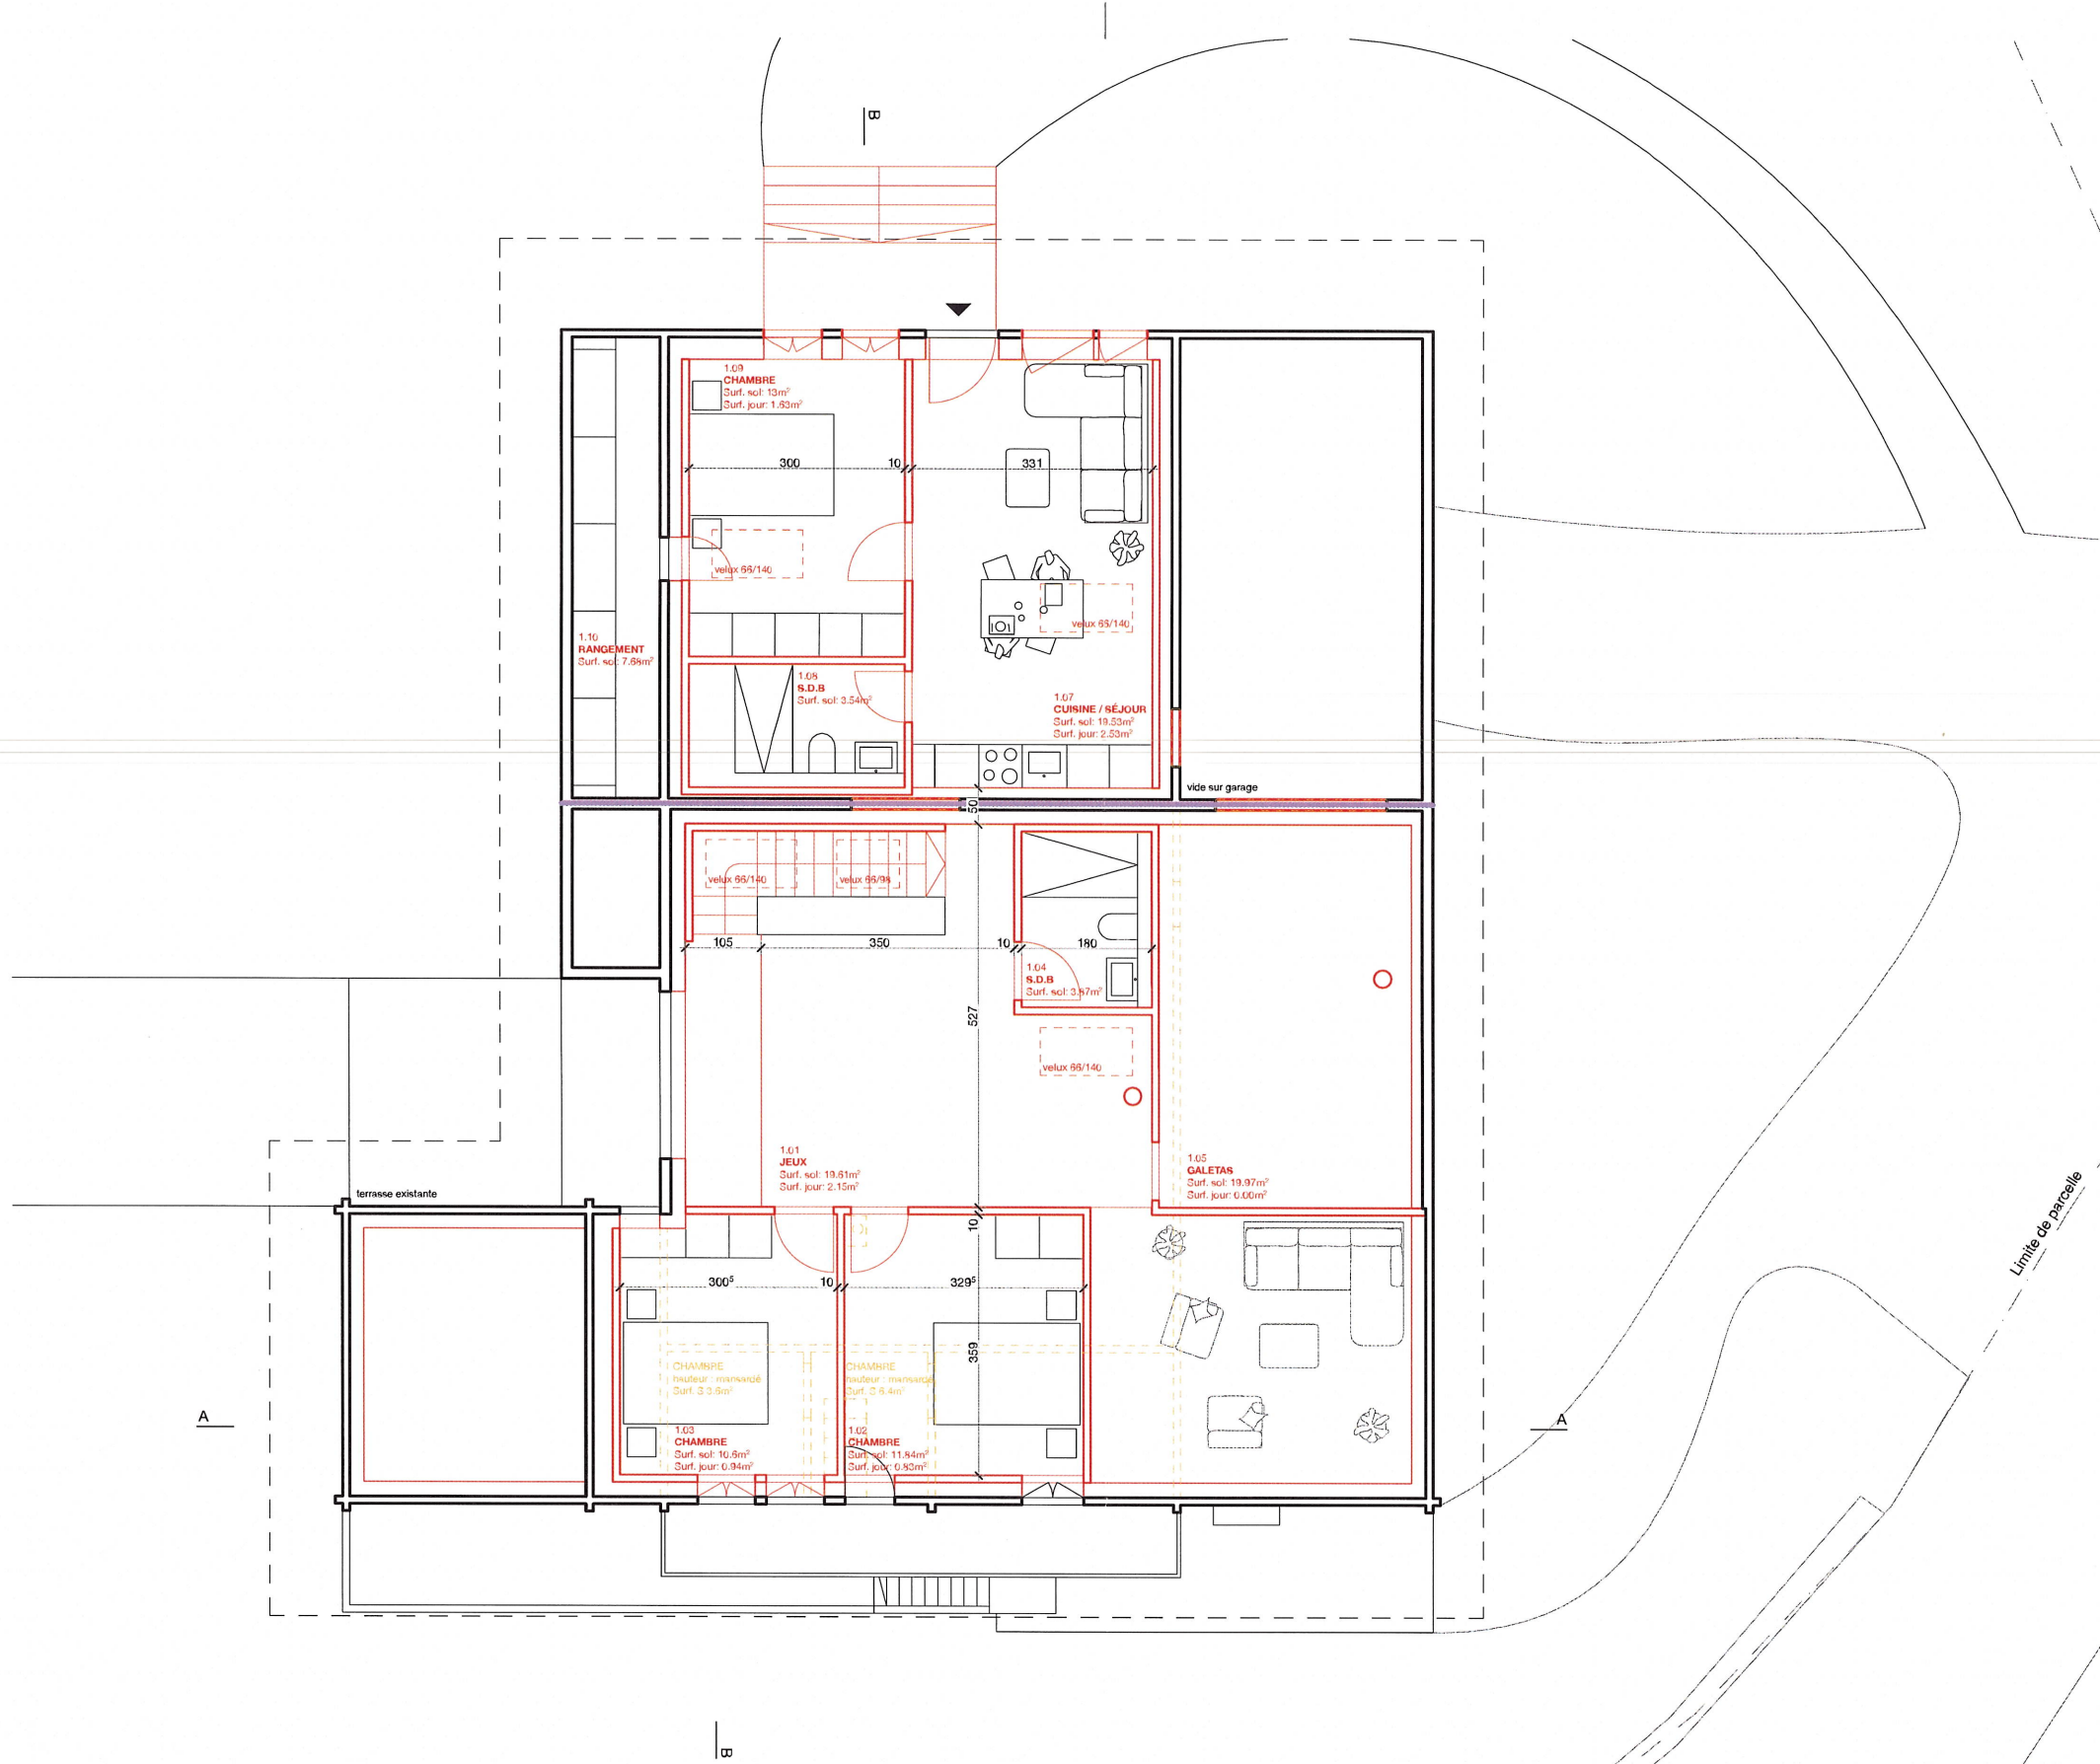

091
TRANSFORMATION D'UN RURAL

MAITRE D'OUVRAGE
Mme et M. Salomé et Julien Gorgé
Route de Brison 3
1865 Vers-l'Église
Parcelle 1952

DIRECTION ARCHITECTURALE
eido architectes sàrl
rue de la plaine 40 - 1400 Yverdon-les-Bains
024 426 00 57 - info@eido.ch - www.eido.ch

DIRECTION DES TRAVAUX
eido architectes sàrl
rue de la plaine 40 - 1400 Yverdon-les-Bains
024 426 00 57 - info@eido.ch - www.eido.ch

**INFORMATIONS DESSIN
LEGENDES**

- DEMOILIES
- NOUVELLES
- EXISTANTES
- COMPARTIMENTAGE FEU

**HISTORIQUE
MODIFICATION DES PLANS**

02.08.23	4.33.MAE	DDS
22.09.23	4.33.MAE	DDS

INFORMATIONS DOCUMENT
091.33.MAE 1:100
100. PLAN ÉTAGE

FORMAT
A3

© eido architectes sàrl
Tous droits réservés. Reproduction, même partielle interdite sans l'accord écrit de l'auteur

ARCHITECTES
eido architectes sàrl, dipl. sia hes zfh


Diogo Dos Santos
architecte m. arch hes sia

MAITRE D'OUVRAGE
M. Julien Gorgé


Route de Brison 3
1865 Vers-l'Église

Vers-l'Église, le 17.11.23



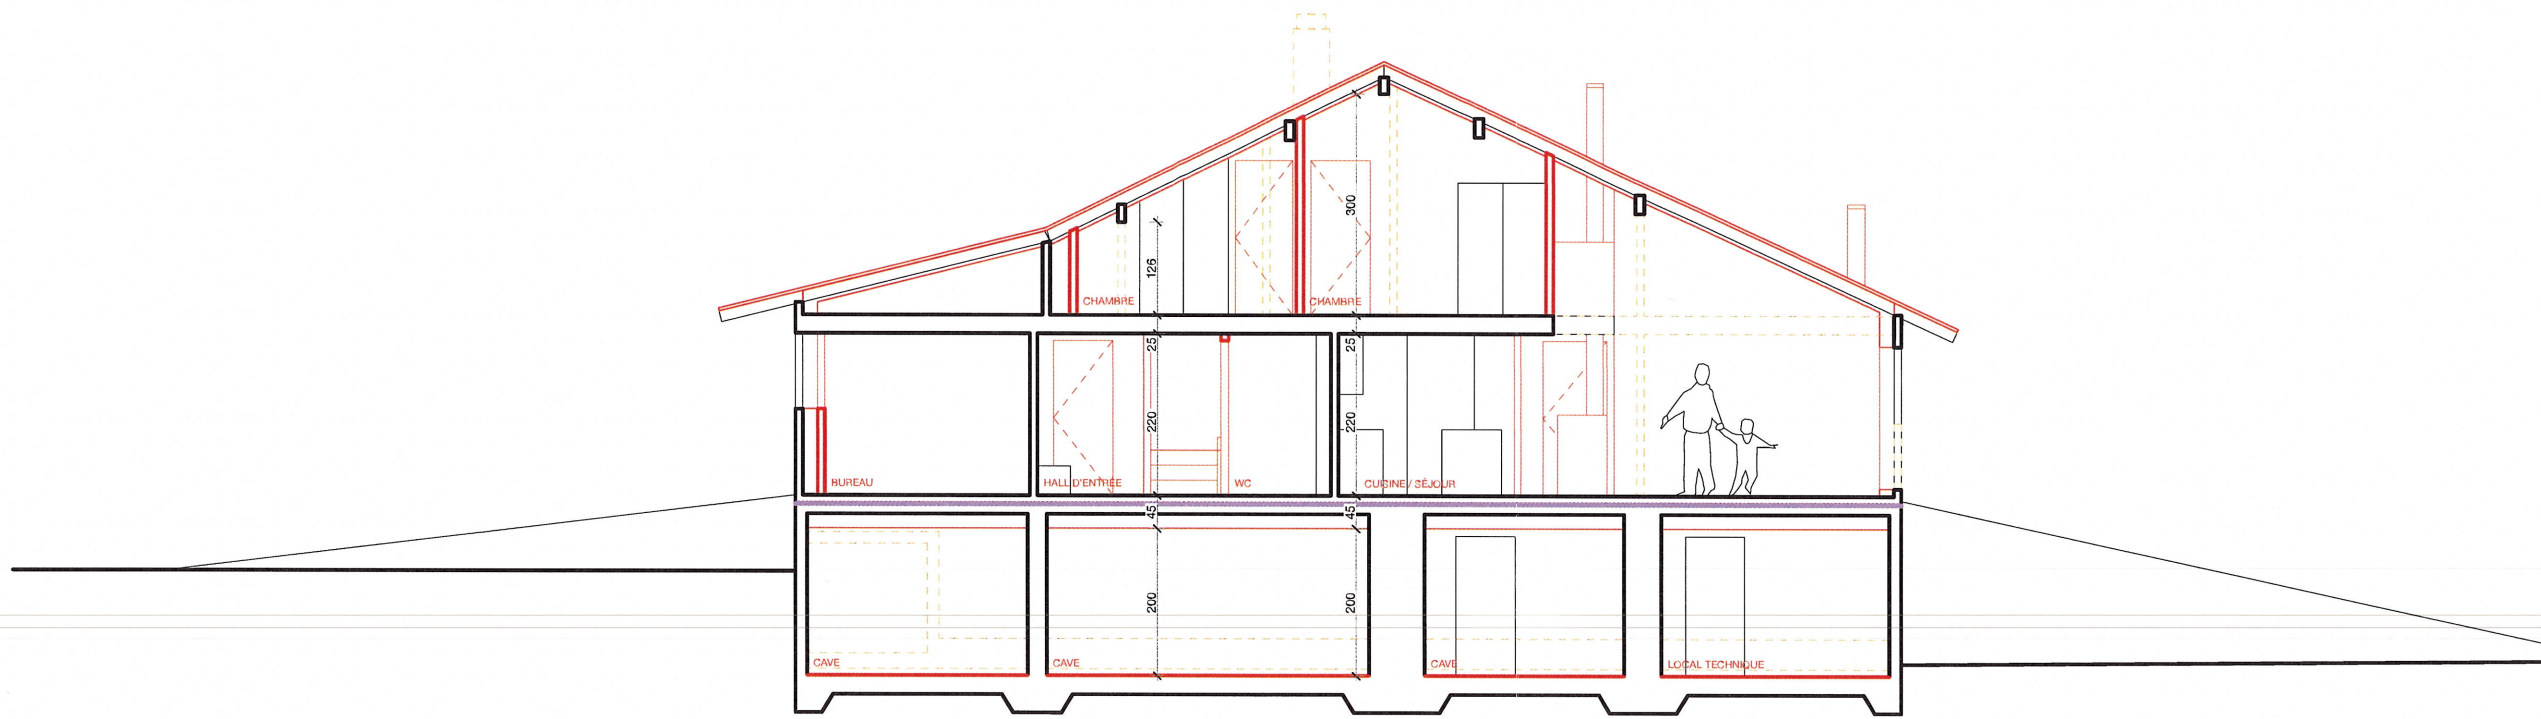

Coupe AA

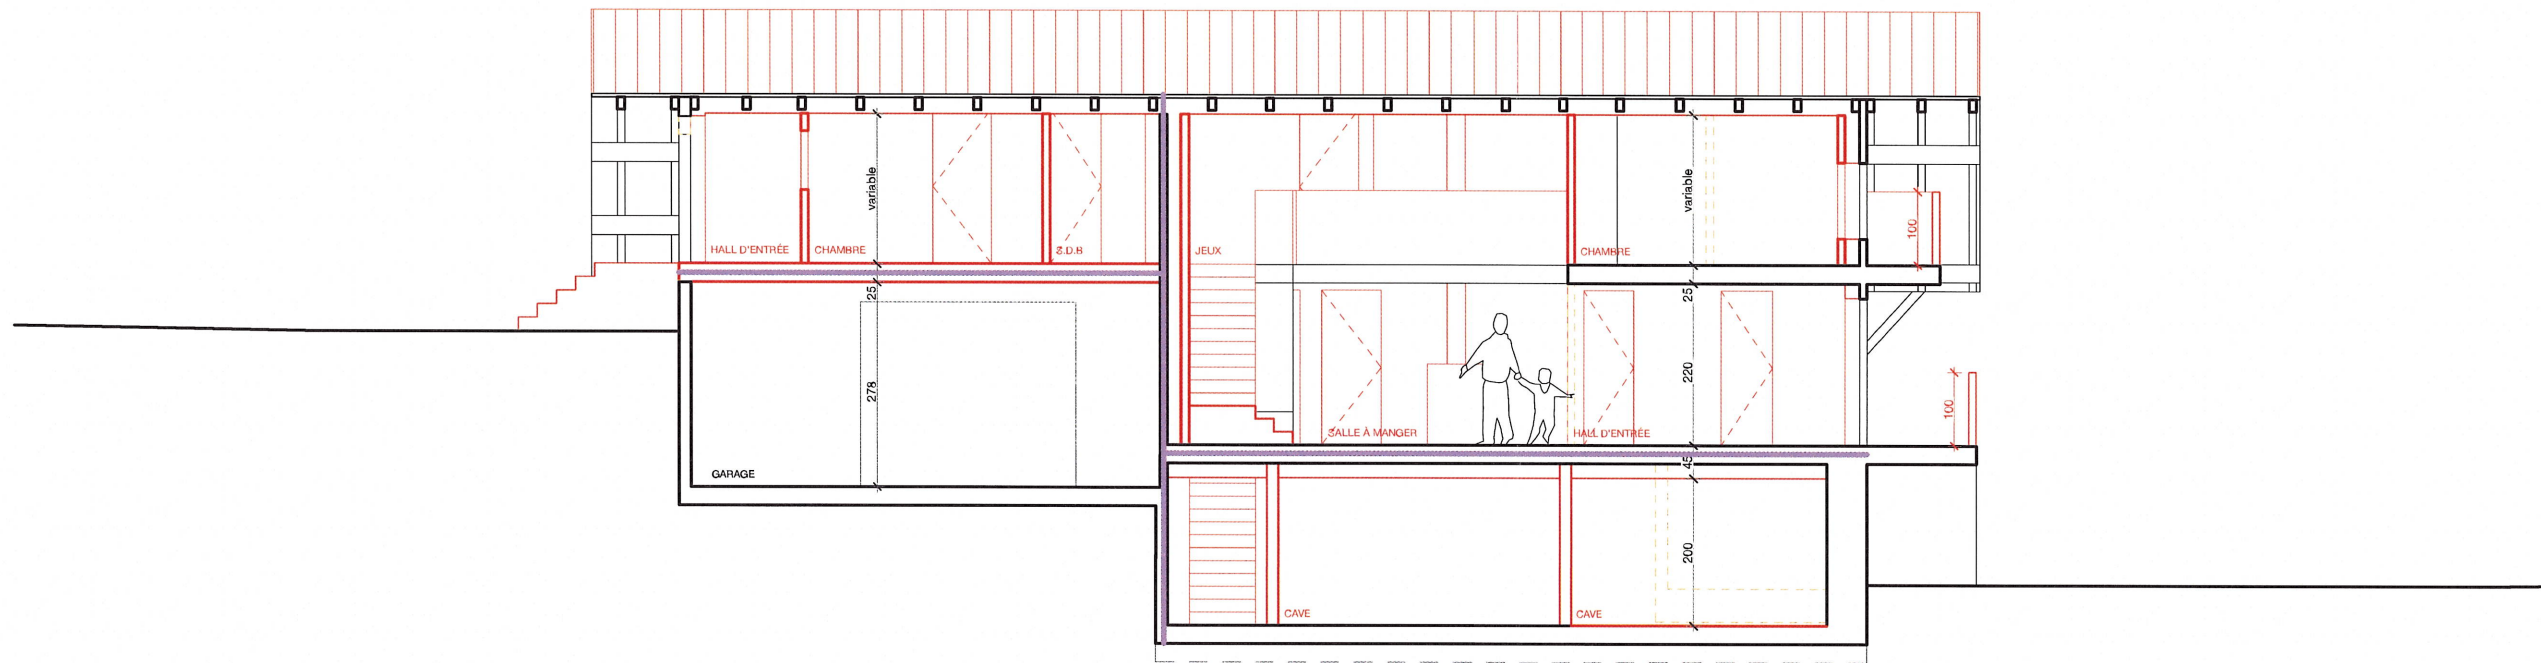

Coupe BB

091
TRANSFORMATION D'UN RURAL

MAITRE D'OUVRAGE
Mme et M. Salomé et Julien Gorgé
Route de Brison 3
1865 Vers-l'Église
Parcelle 1952

DIRECTION ARCHITECTURALE
eido architectes sàrl
rue de la plaine 40 - 1400 Yverdon-les-Bains
024 426 00 57 - info@eido.ch - www.eido.ch

DIRECTION DES TRAVAUX
eido architectes sàrl
rue de la plaine 40 - 1400 Yverdon-les-Bains
024 426 00 57 - info@eido.ch - www.eido.ch

INFORMATIONS DESSIN
LEGENDES

- DEMOULIES
- NOUVELLES
- EXISTANTES
- COMPARTIMENTAGE FEU

HISTORIQUE
MODIFICATION DES PLANS

02.08.23	4.33.MAE	DDS
22.09.23	4.33.MAE	DDS

INFORMATIONS DOCUMENT
091.33.MAE 1:100
300. COUPES AA + BB

FORMAT
A3

© eido architectes sàrl
Tous droits réservés. Reproduction, même partielle interdite sans l'accord écrit de l'auteur

Vers-l'Église, le 17.11.23

ARCHITECTES
eido architectes sàrl dipl. sia hes zfh


Diogo Dos Santos
architecte m. arch hes sia

MAITRE D'OUVRAGE
M. Julien Gorgé

Route de Brison 3
1865 Vers-l'Église



Façade Nord

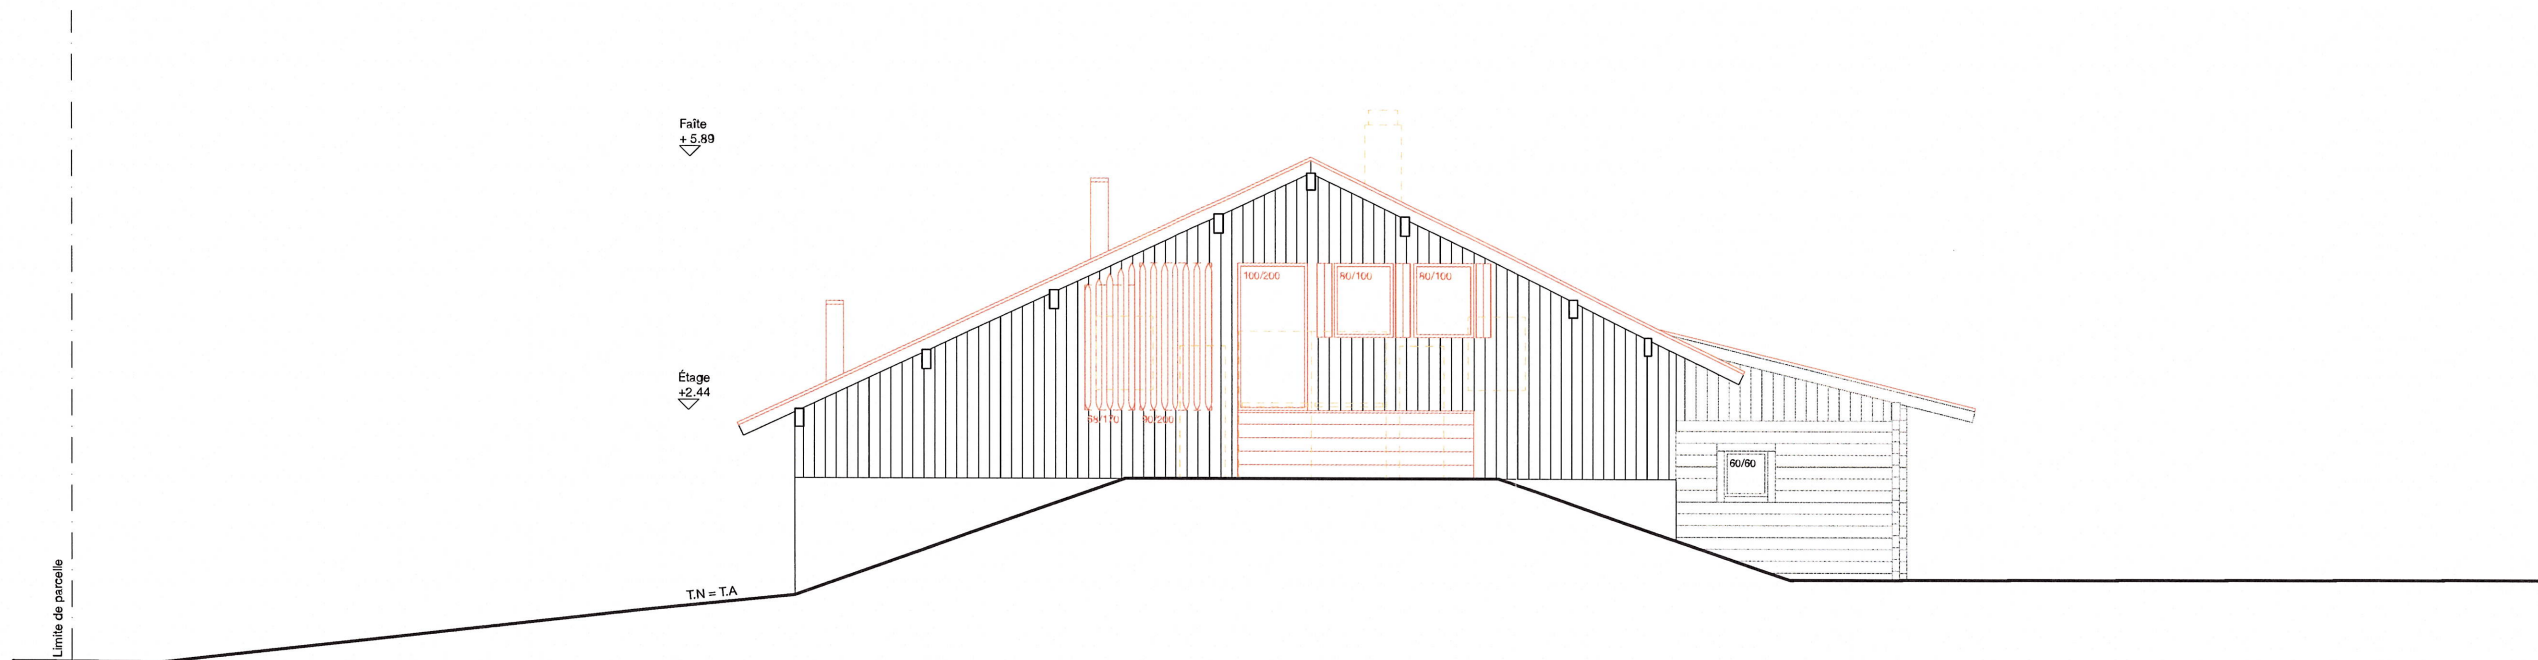

Façade Sud

091
TRANSFORMATION D'UN RURAL

MAITRE D'OUVRAGE
Mme et M. Salomé et Julien Gorgé
Route de Brison 3
1865 Vers-l'Église
Parcelle 1952

DIRECTION ARCHITECTURALE
eido architectes sàrl
rue de la plaine 40 - 1400 Yverdon-les-Bains
024 426 00 57 - info@eido.ch - www.eido.ch

DIRECTION DES TRAVAUX
eido architectes sàrl
rue de la plaine 40 - 1400 Yverdon-les-Bains
024 426 00 57 - info@eido.ch - www.eido.ch

INFORMATIONS DESSIN
LEGENDES

- DÉMOLIES
- NOUVELLES
- EXISTANTES
- COMPARTIMENTAGE FEU

HISTORIQUE
MODIFICATION DES PLANS

02.08.23	4.33.MAE	DDS
22.09.23	4.33.MAE	DDS

INFORMATIONS DOCUMENT
091.33.MAE 1:100
500. FAÇADES NORD-SUD

FORMAT
A3

© eido architectes sàrl
Tous droits réservés. Reproduction, même partielle interdite sans l'accord écrit de l'auteur


ARCHITECTES
eido architectes sàrl, dipl. sia hes zfh

Diogo Dos Santos
architecte m. arch hes sia


MAITRE D'OUVRAGE
M. Julien Gorgé

Route de Brison 3
1865 Vers-l'Église

Vers-l'Église, le 17.11.23

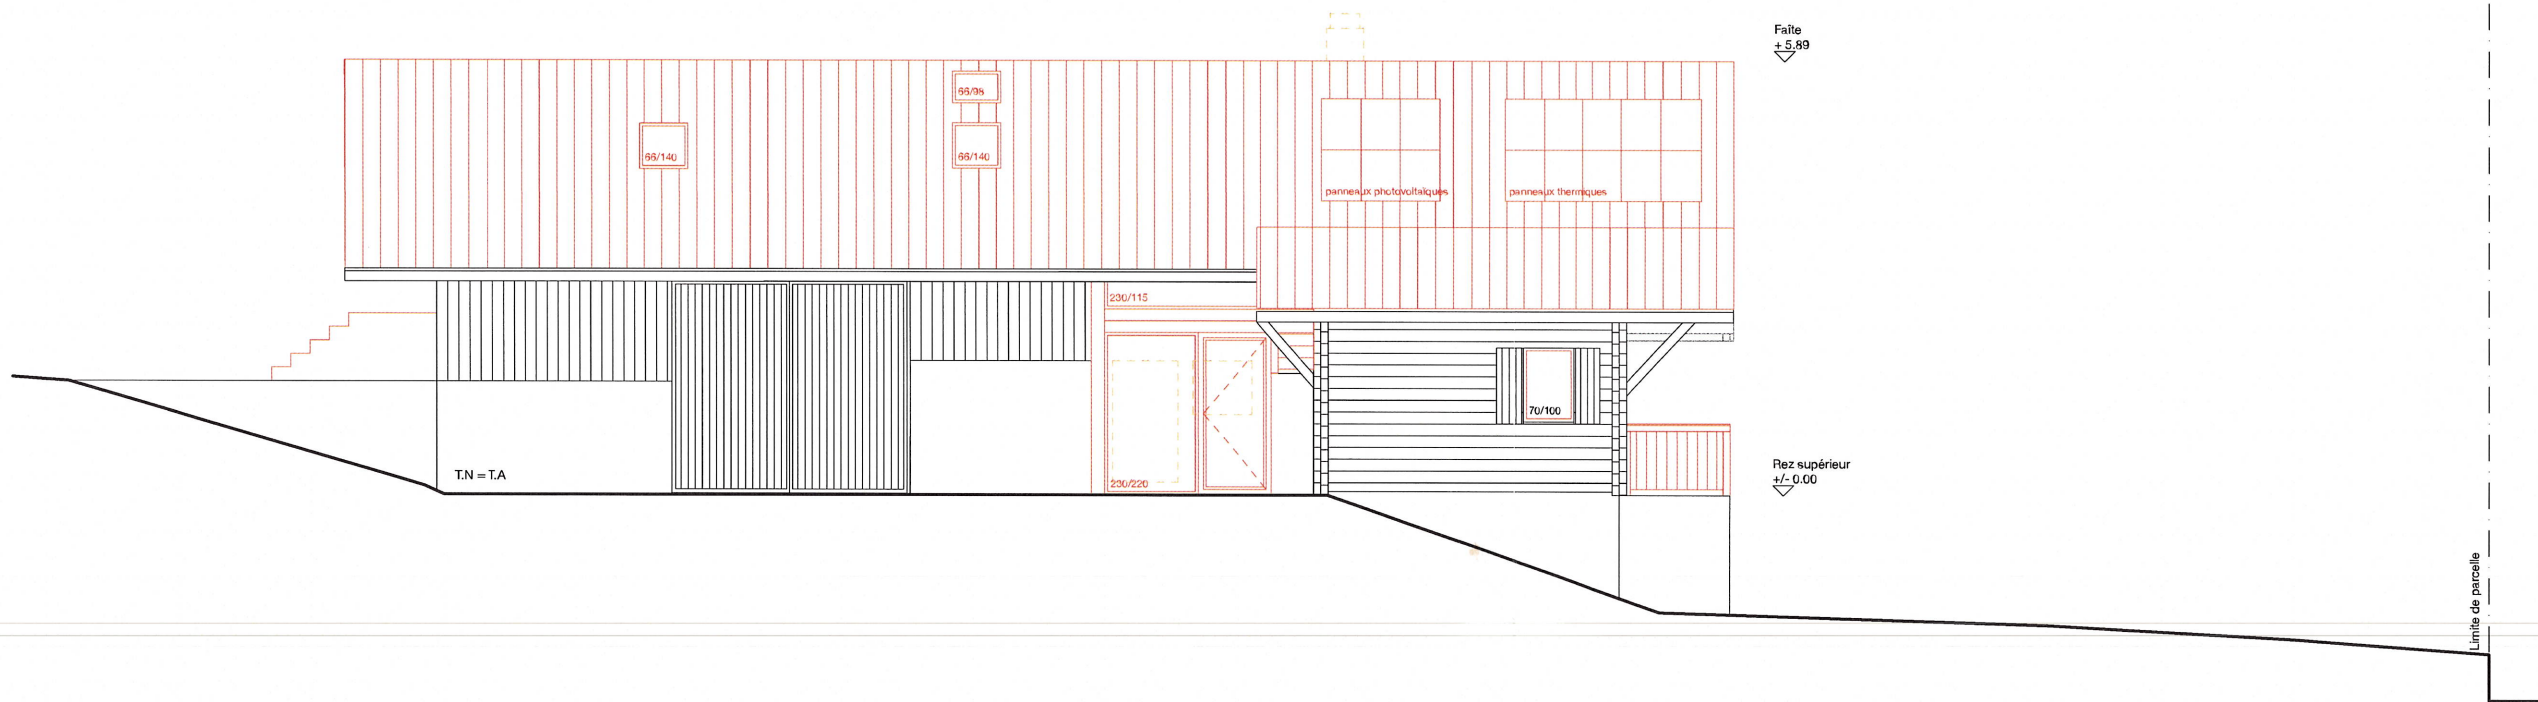

Façade Est

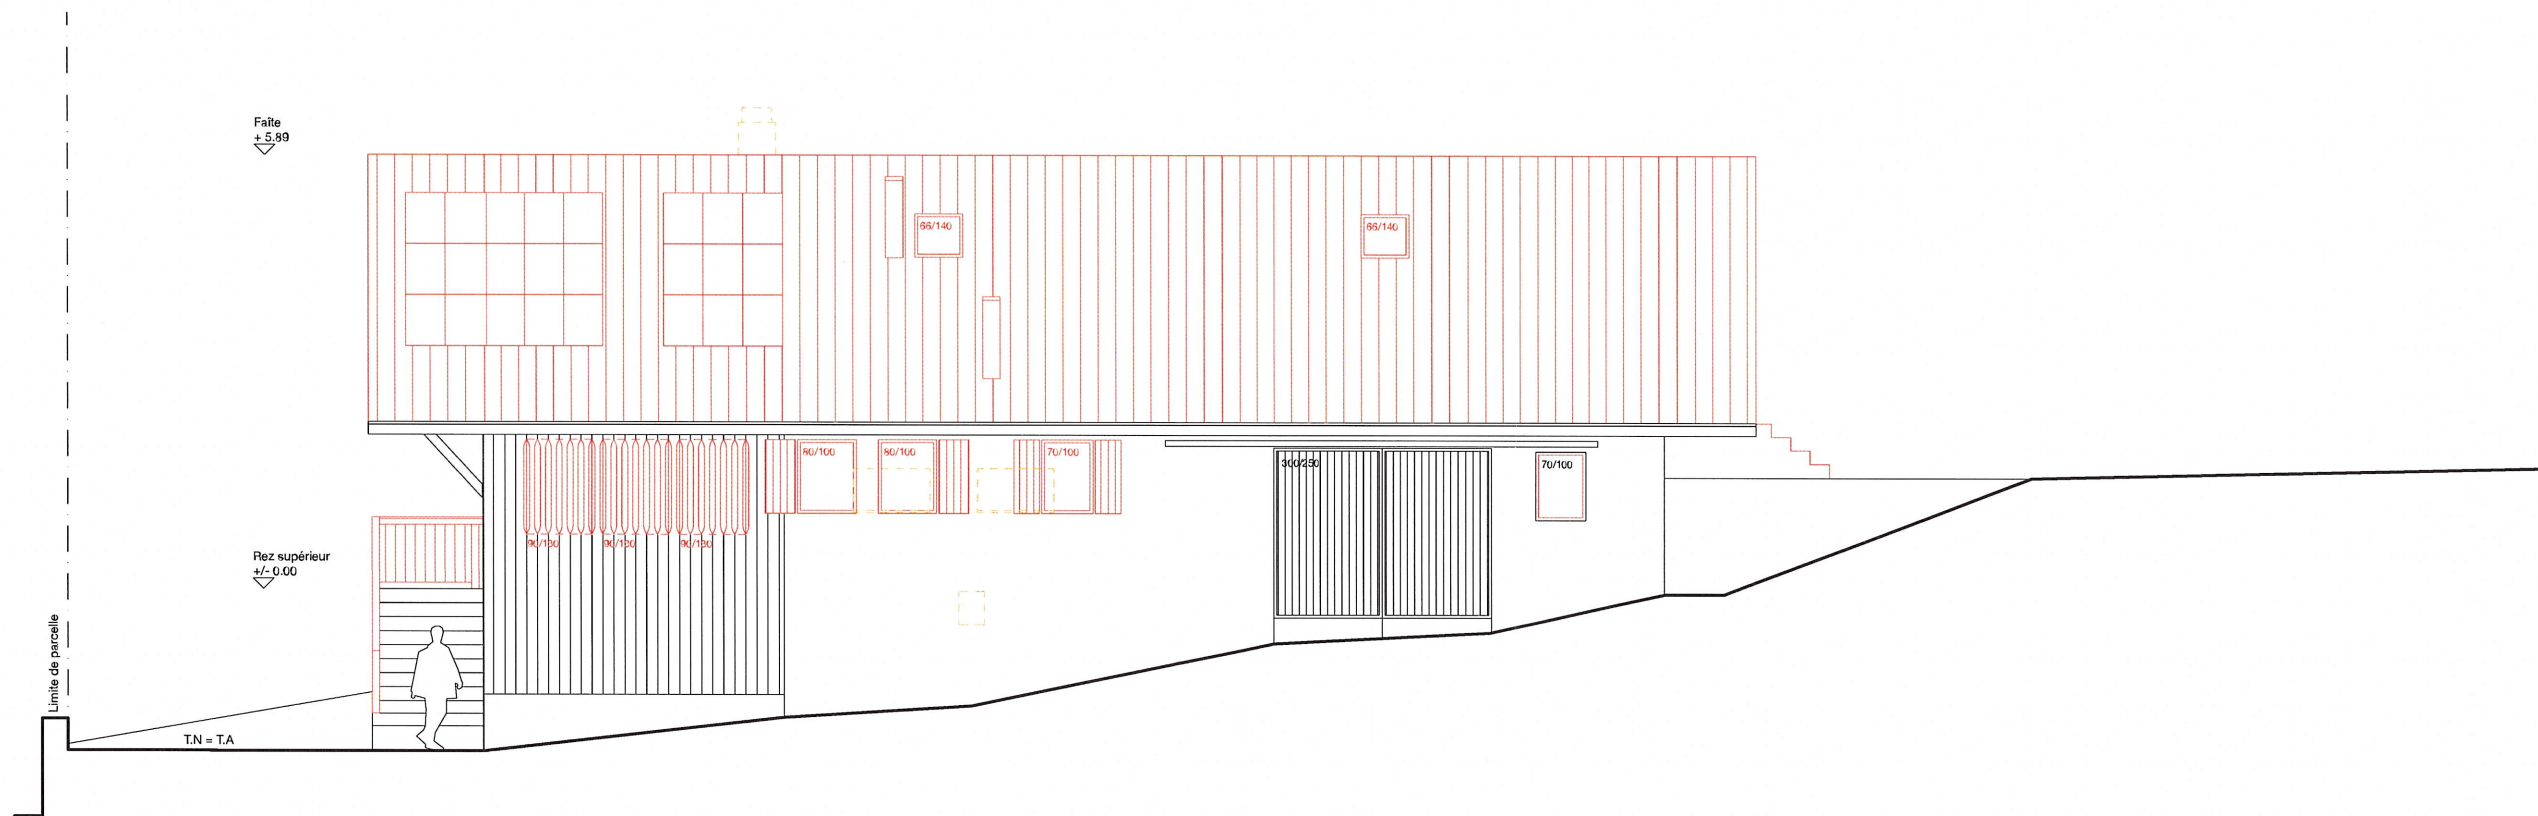

Façade Ouest

091
TRANSFORMATION D'UN RURAL

MAITRE D'OUVRAGE
Mme et M. Salomé et Julien Gorgé
Route de Brison 3
1865 Vers-l'Église
Parcelle 1952

DIRECTION ARCHITECTURALE
eido architectes sàrl
rue de la plaine 40 - 1400 Yverdon-les-Bains
024 426 00 57 - info@eido.ch - www.eido.ch

DIRECTION DES TRAVAUX
eido architectes sàrl
rue de la plaine 40 - 1400 Yverdon-les-Bains
024 426 00 57 - info@eido.ch - www.eido.ch

INFORMATIONS DESSIN
LEGENDES

- DEMOLIES
- NOUVELLES
- EXISTANTES
- COMPARTIMENTAGE FEU

HISTORIQUE
MODIFICATION DES PLANS

02.08.23	4.33.MAE	DDS
22.09.23	4.33.MAE	DDS

INFORMATIONS DOCUMENT
091.33.MAE 1:100
500. FAÇADES EST-OUEST

FORMAT
A3

© eido architectes sàrl
Tous droits réservés. Reproduction, même partielle interdite sans l'accord écrit de l'auteur

ARCHITECTES
eido architectes sàrl, dipl. sia hes zfn

Diogo Dos Santos
architecte m. arch hes sia

MAITRE D'OUVRAGE
M. Julien Gorgé

Route de Brison 3
1865 Vers-l'Église

Vers-l'Église, le 17.11.23