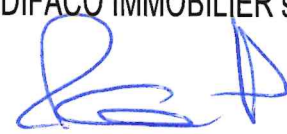


Transformation du bâtiment ECA n° 3004
Création de logements et d'un vestiaire

Parcelle n° 7489
Batiment ECA n° 3004
LES DIABLERETS
Commune d' Ormont - Dessus

Propriétaire :
DIFACO IMMOBILIER sàrl


Plans

Date :	11.12.2023
Dessin :	MH
Echelle :	1:100

Mise à l'enquête publique

plan n° 21-122 / 23




Entreprise Générale
Route Royale 12
1865 Les Diablerets
www.difaco.ch

Tel. 024 492 38 12
Fax. 024 492 14 86
Natel 079 262 14 39
E-mail : info@difaco.ch

CALCUL des surfaces selon la Loi sur les Résidences Secondaires LRS 702

LEGENDE

	Surface Habitable agrandie :	
	Etage :	2 Appartements Ouest : 2 x 81 = 162 m ² 2 Appartements Est : 2 x 35 = 70 m ² Total Etage : 232 m ²
	Rez de chaussée :	Cafeteria : 28 m ² Sanitaires : 14 m ² Total Rez: 42 m ²
	Surfaces existantes , dépôts , local tech. et caves non chauffées	

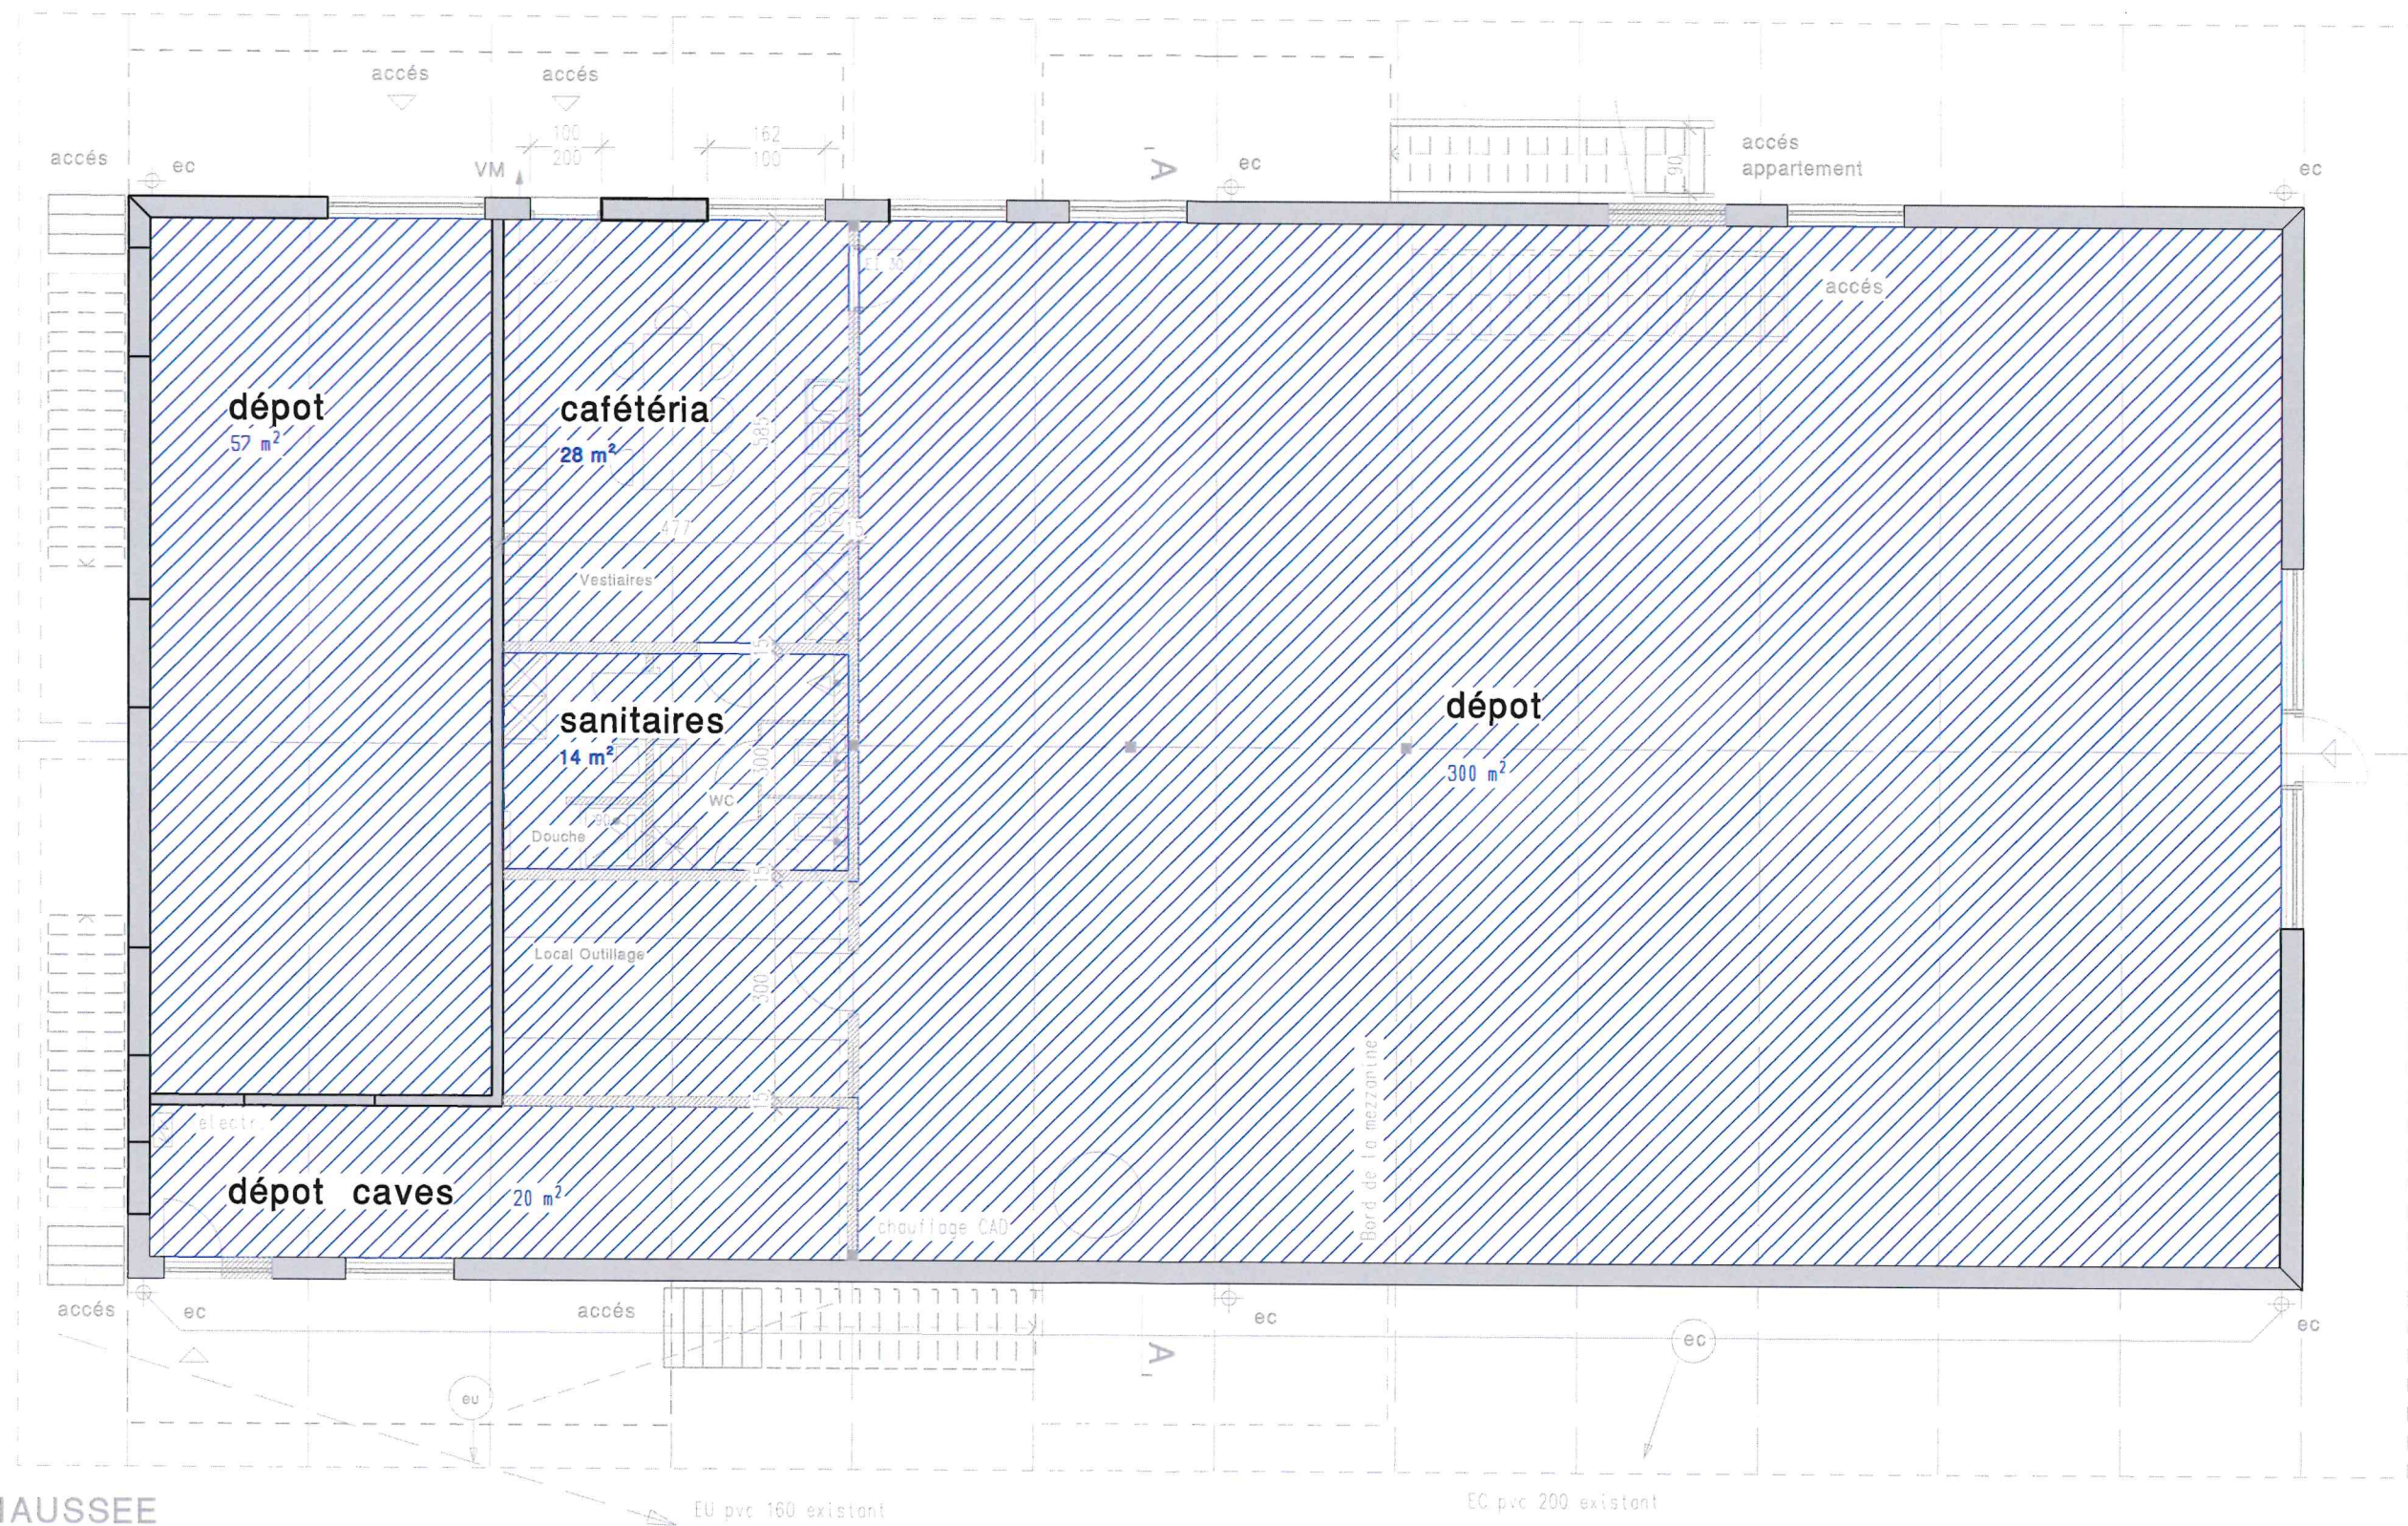

Architecture et Design sàrl Tel. 024 492 38 12
Route Royale 12 Fax. 024 492 14 86
1865 Les Diablerets Natel 079 262 14 39
www.difaco.ch E-mail: info@difaco.ch

Propriété de :
DIFACO IMMOBILIER sàrl

Mise à l'enquête complémentaire
Transformation du bâtiment ECA n° 3004


Plan n° 21-122 / 11
Echelle : 1:100
Dessin : mh
Date : 11.12.2023

Parcelle n° 7489
Bâtiment ECA n° 3004
Route du Pillon
Les Diablerets

Le Plan des Galles
Commune d'Ormont-Dessus

L' auteur des plans :

Le propriétaire :
DIFACO IMMOBILIER sàrl

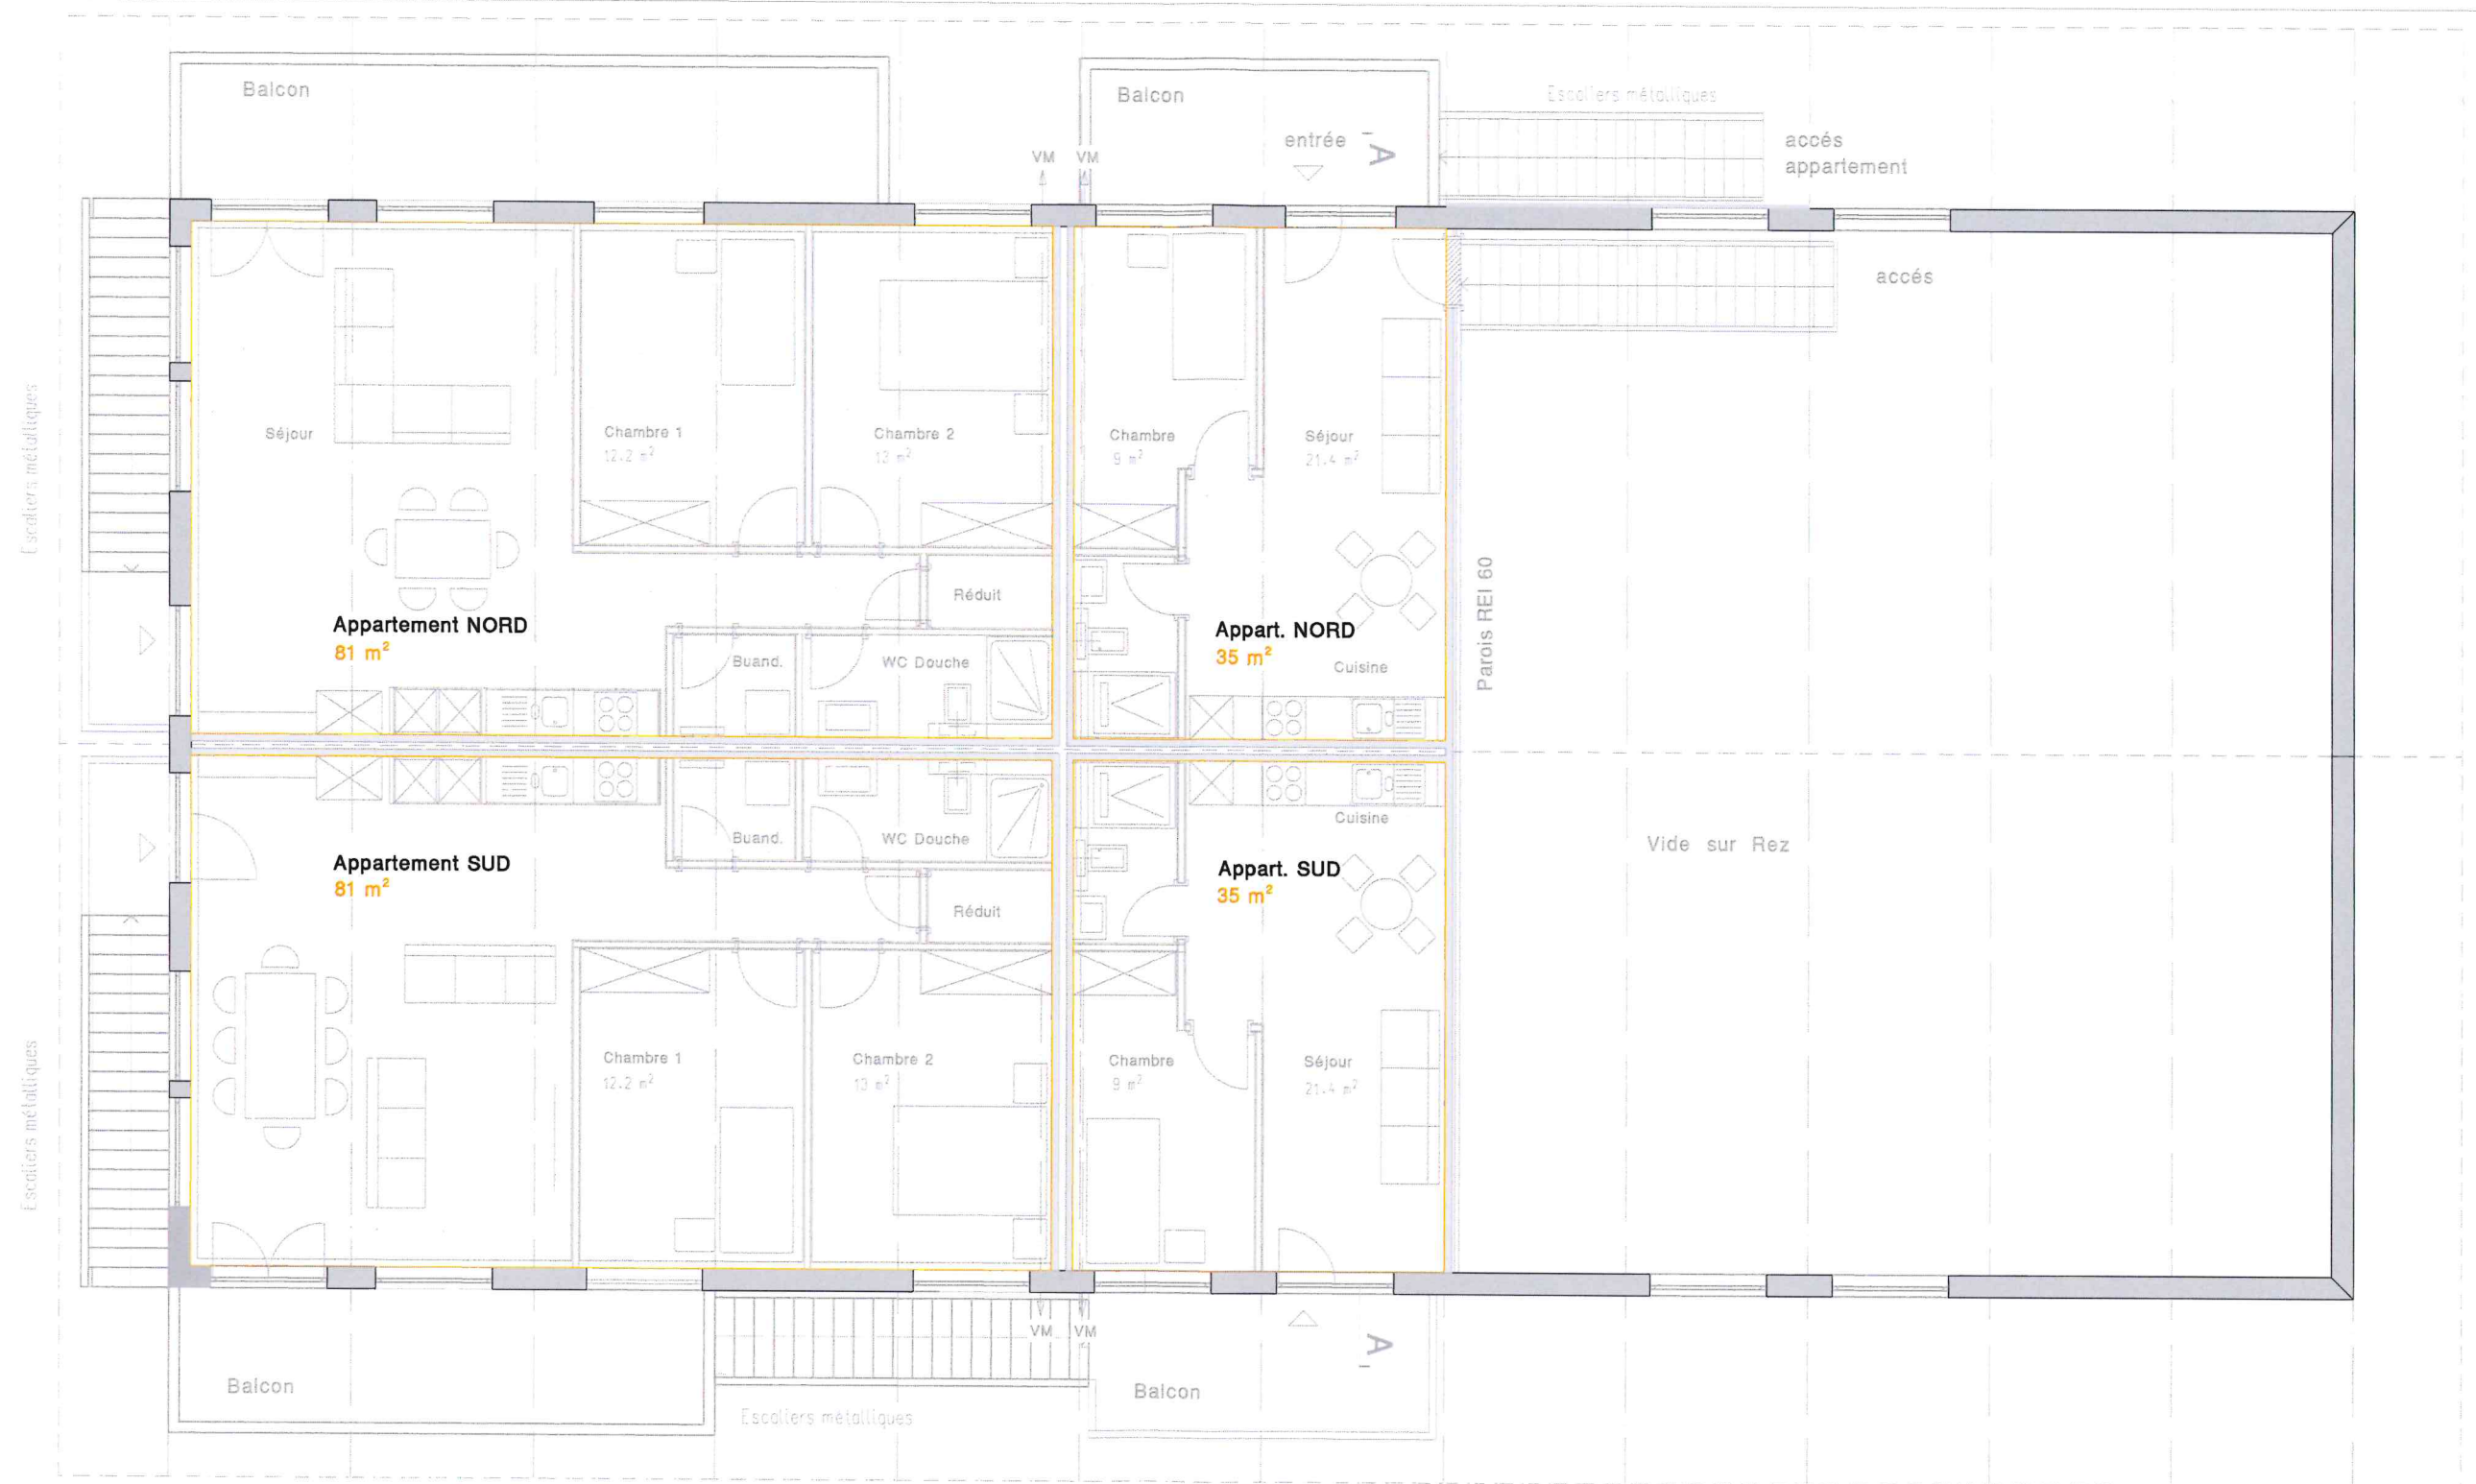

ETAGE

DIFACO

Architecture et Design sàrl
Route Royale 12
1865 Les Diablerets
www.difaco.ch

Tel. 024 492 38 12
Fax. 024 492 14 86
Natei 079 262 14 39
E-mail: info@difaco.ch

Propriété de :
DIFACO IMMOBILIER sàrl

Mise à l'enquête complémentaire
Transformation du bâtiment ECA n° 3004

Plan n° 21-122 / 11
Echelle : 1:100
Dessin : mh
Date : 11.12.2023

Parcelle n° 7489
Bâtiment ECA n° 3004
Route du Pillon
Les Diablerets

Le Plan des Galles
Commune d'Ormont-Dessus

L'auteur des plans :

Le propriétaire :
DIFACO IMMOBILIER sàrl