


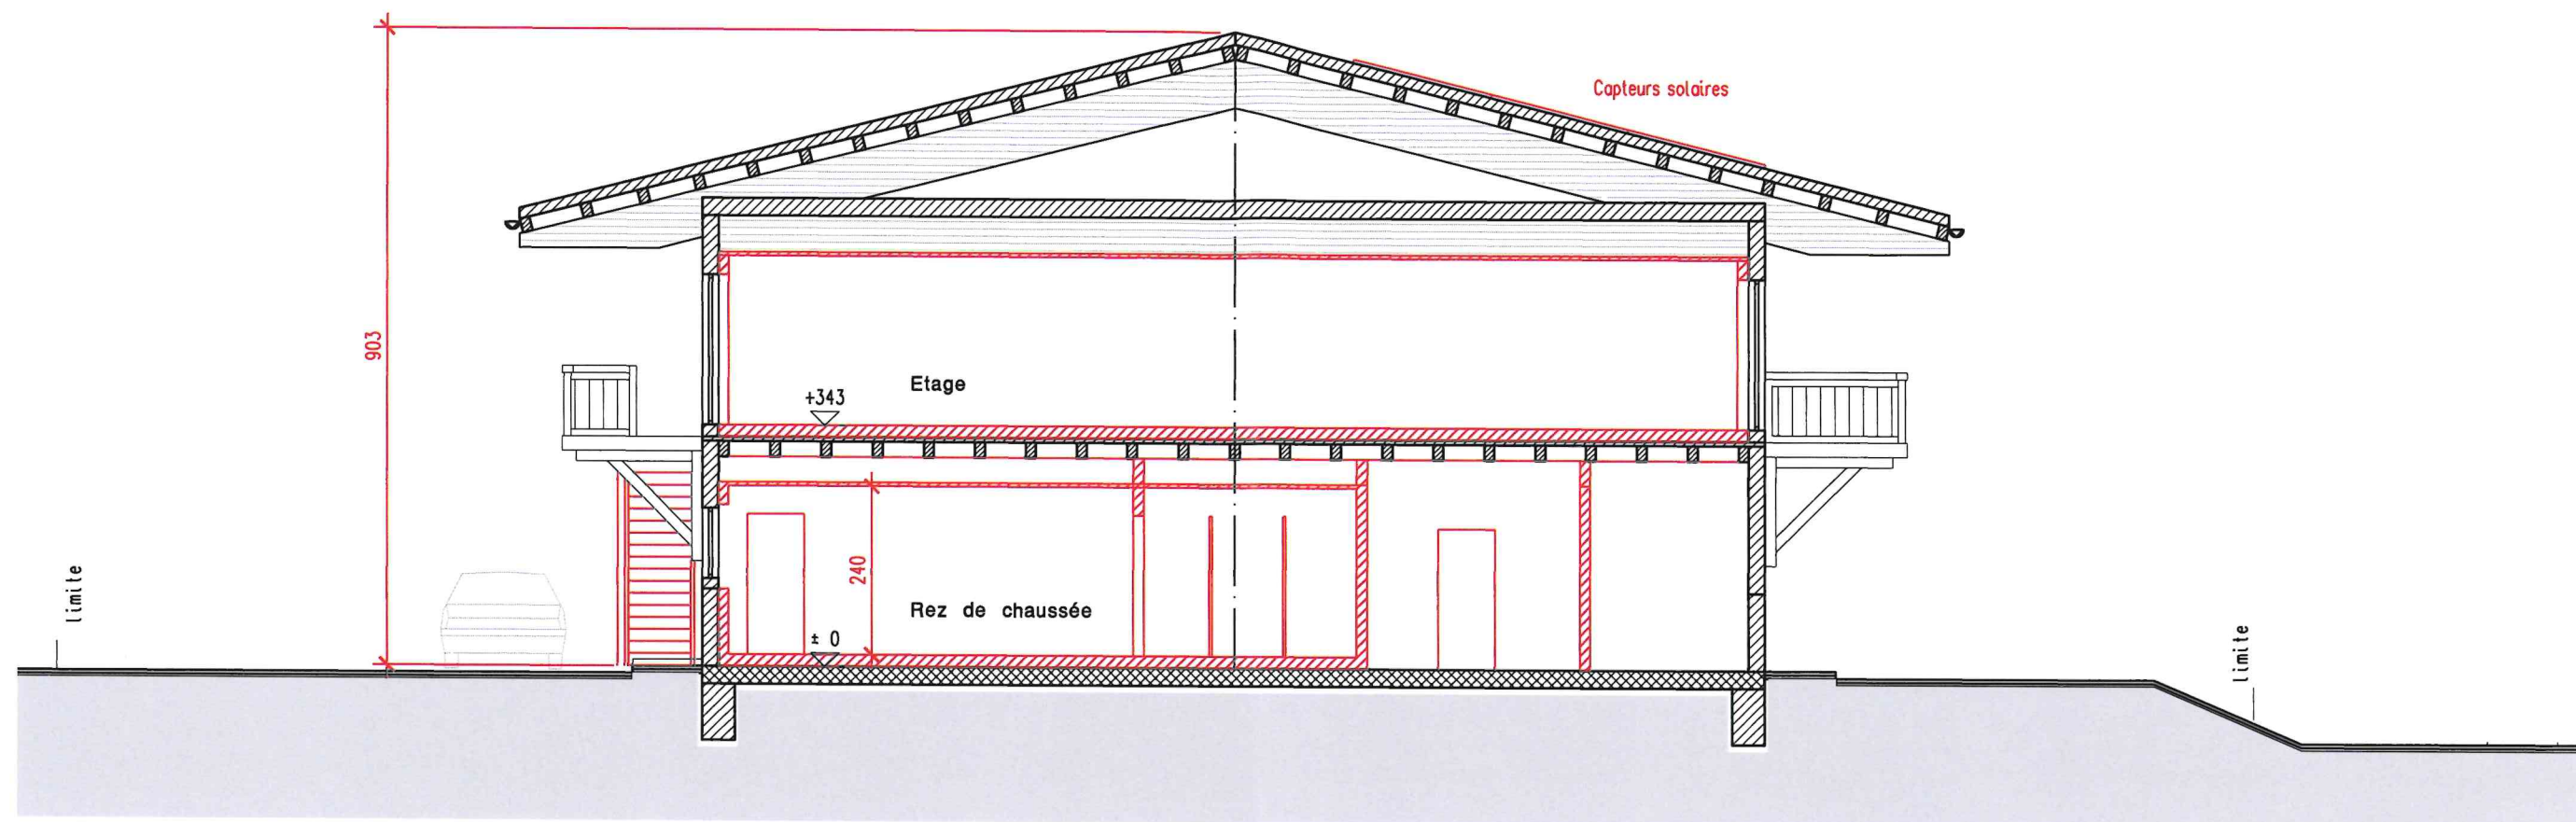

Coupe A-A



Architecture et Design sàrl  
Route Royale 12  
1865 Les Diablerets  
www.difaco.ch

Tel. 024 492 38 12  
Fax. 024 492 14 86  
Natel 079 262 14 39  
E-mail : info@difaco.ch

Propriété de :  
DIFACO IMMOBILIER sàrl

Le Plan des Gales  
Commune d'Ormont-Dessus

Mise à l'enquête complémentaire CAMAC 217 065

- Création d'une cafétéria au rez et d'un escalier d'accès à l'étage
- Régularisation de surfaces construites dans le volume existant
- Changement d'affectation de locaux à l'étage
- Modification d'ouvertures en façades

L'architecte :  
Alain Candelas

Le propriétaire :  
DIFACO IMMOBILIER sàrl

LEGENDE :

- existant
- modifié enquête 2022
- prévu enquête 2023

Plan n° 21-122 / 21  
Echelle : 1:100  
Dessin : mh  
Date : 11.12.2023

Parcelle n° 7489  
Bâtiment ECA n° 3004  
Route du Pillon  
Les Diablerets