



AVIS D'ENQUETE

Commune d'Ormont-Dessus
Zone réservée cantonale selon l'art. 46 LATC
Parcelle n° 4718

Conformément aux articles 46 et 134 de la loi du 4 décembre 1985 sur l'aménagement du territoire et les constructions (LATC), la Direction générale du territoire et du logement soumet à l'enquête publique :

- **Le plan et le règlement « Zone réservée cantonale selon l'art. 46 LATC – Parcelle n° 4718 » ;**
et met simultanément en consultation publique :
- **un rapport selon l'art. 47 OAT.**

Les pièces relatives à cette enquête sont déposées au Greffe de la commune d'Ormont-Dessus (Maison de commune, Rue de la Gare 1, 1865 Les Diablerets) et à la Direction générale du territoire et du logement (Avenue de l'Université 5, 1014 Lausanne),

du 2 décembre au 31 décembre 2023 inclusivement

où les intéressés peuvent en prendre connaissance. **Les pièces sont également disponibles à l'adresse www.vd.ch/dgtl sous la rubrique Actualités.**

Les observations ou oppositions seront consignées sur la feuille d'enquête ou adressées par pli recommandé au Greffe d'Ormont-Dessus (Maison de commune, Rue de la Gare 1, 1865 Les Diablerets) et à la Direction générale du territoire et du logement (Avenue de l'Université 5, 1014 Lausanne), dans le délai indiqué.

La Direction générale du territoire et du logement



Direction générale du territoire et
du logement

Avenue de l'Université 5

1014 Lausanne

www.vd.ch/dgtl

**ZONE RÉSERVÉE CANTONALE SELON L'ART. 46 LATC
PARCELLE N°4718, COMMUNE D'ORMONT-DESSUS**

RAPPORT D'AMÉNAGEMENT (SELON ARTICLE 47 OAT)

Etat de Vaud – Direction générale du territoire et du logement (DGTL)

le 27 novembre 2023

Direction générale du territoire et du logement (DGTL)

Lausanne, le 27 novembre 2023

Le Directeur général :



TABLE DES MATIÈRES

1	Introduction	1
1.1	Contexte et objectifs	1
1.2	Description du projet	1
1.3	Validité	2
1.4	Planifications de rang supérieur	2
1.5	Planifications communales en vigueur	3
1.6	Chronologie	3
1.7	Bordereau des pièces	3
2	Recevabilité	4
2.1	Acteurs du projet de zone réservée	4
2.2	Information, concertation et participation	4
3	Justification du projet	4
3.1	Nécessité de colloquer en zone réservée	4

1 INTRODUCTION

1.1 CONTEXTE ET OBJECTIFS

Conformément à l'article 15 de la loi du 22 juin 1979 sur l'aménagement du territoire (LAT; RS 700) révisée, la zone à bâtir doit être dimensionnée de manière à correspondre aux besoins des 15 prochaines années. Les zones à bâtir excédentaires doivent être réduites.

La Commune d'Ormont-Dessus dispose d'une zone à bâtir surdimensionnée et doit entreprendre des démarches afin de réviser son plan d'affectation communal.

L'instauration d'une zone réservée cantonale a pour objectif d'éviter de rendre de futurs dézonages impossibles ou plus difficiles et d'inciter la municipalité d'Ormont-Dessus à poursuivre la révision de son plan d'affectation communal, conformément à la législation fédérale et cantonale en matière d'aménagement du territoire.

1.2 DESCRIPTION DU PROJET



Plan de situation, échelle 1:5'000

1.2.1 PÉRIMÈTRE DU PROJET

Le périmètre de la zone réservée comprend la surface affectée en zone de chalets, selon le Plan des zones de la Commune d'Ormont-Dessus approuvé par le Conseil d'Etat le 10 septembre 1982, de la parcelle n°4718 de la Commune d'Ormont-Dessus. Ce périmètre correspond à une surface de 1 336 m².

Les propriétaires de la parcelle n°4718 sont Madame et Monsieur Françoise et Jacques Loup.

1.2.2 DISPOSITION DU PROJET

La zone réservée est destinée à rendre, provisoirement, inconstructible la surface de la parcelle n°4718 comprise dans le périmètre défini sur le plan.

Toute nouvelle construction y est interdite.

1.3 VALIDITÉ

La présente zone réservée a une durée de trois ans à compter de son approbation.


1.4 PLANIFICATIONS DE RANG SUPÉRIEUR

Le projet est conforme aux planifications de rang supérieur, notamment à la mesure A11 Zones d'habitation et mixtes du Plan directeur cantonal (PDCn), à la loi du 22 juin 1979 sur l'aménagement du territoire (LAT; RS 700) ainsi qu'à la loi du 4 décembre 1985 sur l'aménagement du territoire et les constructions révisée (LATC; BLV 700.11).

Il ne pose pas d'autres contraintes légales.

1.5 PLANIFICATIONS COMMUNALES EN VIGUEUR

Le Plan des zones de la Commune d'Ormont-Dessus a été approuvé par le Conseil d'Etat le 10 septembre 1982.

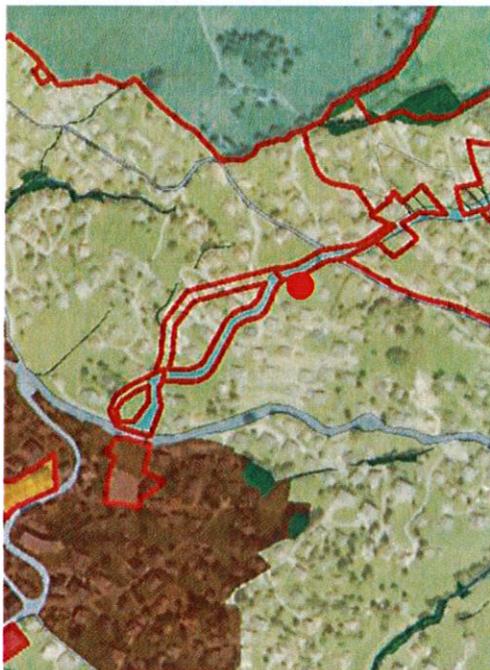

Extrait du plan d'affectation communal issu du guichet cartographique cantonal, échelle 1:10'000

1.6 CHRONOLOGIE

3 novembre 2023 : mise à l'enquête publique de la demande de permis de construire déposée par Madame et Monsieur Françoise et Jacques Loup concernant la parcelle n°4718 ;

16 novembre 2023 : dépôt de l'opposition par la Direction générale du territoire et du logement (par délégation de compétence du Conseil d'Etat) contre cette demande de permis de construire.

1.7 BORDEREAU DES PIÈCES

Le dossier de zone réservée est composé du plan de la zone réservée au 1:500 et de son règlement ainsi que du rapport d'aménagement selon l'art. 47 de l'ordonnance du 28 juin 2000 sur l'aménagement du territoire (OAT; RS 700.1).

2 RECEVABILITÉ

2.1 ACTEURS DU PROJET DE ZONE RÉSERVÉE

En janvier 2016, le Conseil d'Etat a chargé la Direction générale du territoire et du logement (DGTL) de surveiller les demandes de permis de construire dans des zones constructibles excédentaires et mal situées, pour éviter de rendre le redimensionnement des zones à bâtir d'habitation et mixtes impossible ou plus difficile.

Il s'agit également d'inciter les communes disposant de réserves de zones à bâtir surdimensionnées à poursuivre la révision de leur plan d'affectation communal conformément à l'art. 15 al. 2 de la loi du 22 juin 1979 sur l'aménagement du territoire (LAT; RS 700) et à la mesure A11 Zones d'habitation et mixtes du Plan directeur cantonal. Cette mesure fixe la croissance démographique annuelle à 0.75% de la population de 2015 pour les villages et quartiers hors centre.

L'instauration de la zone réservée, objet de ce dossier, par la Direction générale du territoire et du logement, s'inscrit dans le cadre de cette politique.

La Direction générale du territoire et du logement a mandaté le bureau BBHN SA, bureau d'ingénieurs et géomètres brevetés, afin de réaliser le présent dossier.

2.2 INFORMATION, CONCERTATION ET PARTICIPATION

Le présent dossier fait l'objet d'une publication dans la feuille d'avis officielle (FAO).

Pendant la durée de l'enquête, le dossier est déposé au Greffe de l'administration communale d'Ormont-Dessus et à la Direction générale du territoire et du logement (Avenue de l'Université 5, 1014 Lausanne).

3 JUSTIFICATION DU PROJET

3.1 NÉCESSITÉ DE COLLOQUER EN ZONE RÉSERVÉE

La modification du 15 juin 2012 de la loi du 22 juin 1979 sur l'aménagement du territoire (LAT; RS 700), entrée en vigueur le 1^{er} mai 2014, vise notamment à lutter contre le mitage du territoire et l'étalement urbain.

La zone à bâtir doit être dimensionnée pour les besoins à quinze ans et, selon l'article 15, alinéa 2, de la LAT, les zones à bâtir excédentaires doivent être ré-

duites. La zone d'habitation et mixte est notamment visée par cette disposition légale.

La mesure A11 Zones d'habitation et mixtes de la 4^e adaptation du Plan directeur cantonal établit les conditions dans lesquelles les communes doivent dimensionner leurs zones à bâtir pour se conformer à la révision de la LAT.

Selon les règles définies par la mesure A11 du Plan directeur cantonal, la Commune d'Ormont-Dessus a une zone à bâtir surdimensionnée et est donc tenue d'en adapter le dimensionnement. Dans l'intervalle, la zone réservée empêche de délivrer des permis de construire risquant d'entraver le nouveau plan d'affectation communal.

Conformément à l'art. 134 LATC, le Département des institutions, du territoire et du sport peut s'opposer à la délivrance d'un permis de construire s'il s'agit d'une zone manifestement trop étendue, ne répondant pas aux critères de l'article 29, alinéa 1, LATC.

L'article 27 de la loi fédérale sur l'aménagement du territoire du 22 juin 1979 (LAT; RS 700) dispose que l'autorité compétente peut prévoir des zones réservées dans des territoires exactement délimités. A ce titre, l'art. 46 de la loi vaudoise du 4 décembre 1985 sur l'aménagement du territoire et les constructions (LATC; BLV 700.11) précise que la Commune ou le Département peuvent établir une zone réservée, à titre provisoire, pour une durée de cinq ans pouvant être prolongée de trois ans au maximum.

L'instauration de la présente zone réservée cantonale a pour objectif de permettre à la Municipalité de réfléchir sereinement au dimensionnement de sa zone d'habitation et mixte et d'éviter de rendre de futurs dézonages impossibles ou plus difficiles.

Le but de cette démarche est d'inciter les autorités de la Commune d'Ormont-Dessus à poursuivre le plus rapidement possible la révision de son plan d'affectation communal conformément à la législation fédérale et cantonale en matière d'aménagement du territoire.

La parcelle n°4718 de la Commune d'Ormont-Dessus a fait l'objet d'une zone réservée communale, qui est arrivée à échéance le 27 octobre 2022. Elle n'a pas été prolongée. Dès lors, la zone réservée faisant l'objet du présent rapport a une durée de validité de trois ans.



Commune d'Ormont-Dessus

ZONE RÉSERVÉE CANTONALE SELON ART. 46 LATC - Parcelle n°4718

DIRECTION GÉNÉRALE DU TERRITOIRE ET DU LOGEMENT (DGTL)

Lausanne, le 27 novembre 2023

Le Directeur général :

SOU MIS À L'ENQUÊTE PUBLIQUE
du 2 décembre 2023 au 31 décembre 2023
à Ormont-Dessus

APPROUVÉ PAR LE DÉPARTEMENT COMPÉTENT

L'attestent


Lausanne, le

Le Syndic :

La Secrétaire :

La Cheffe du Département :

N° de parcelle	Propriétaires	Surface RF de la parcelle	Surface en zone réservée
4718	Françoise et Jacques Loup	1 752 m ²	1 336 m ²

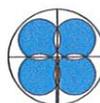


BBHN SA
Ingénieurs EPF-HES
Géomètres brevetés



ISO 9001-14001 - 2015



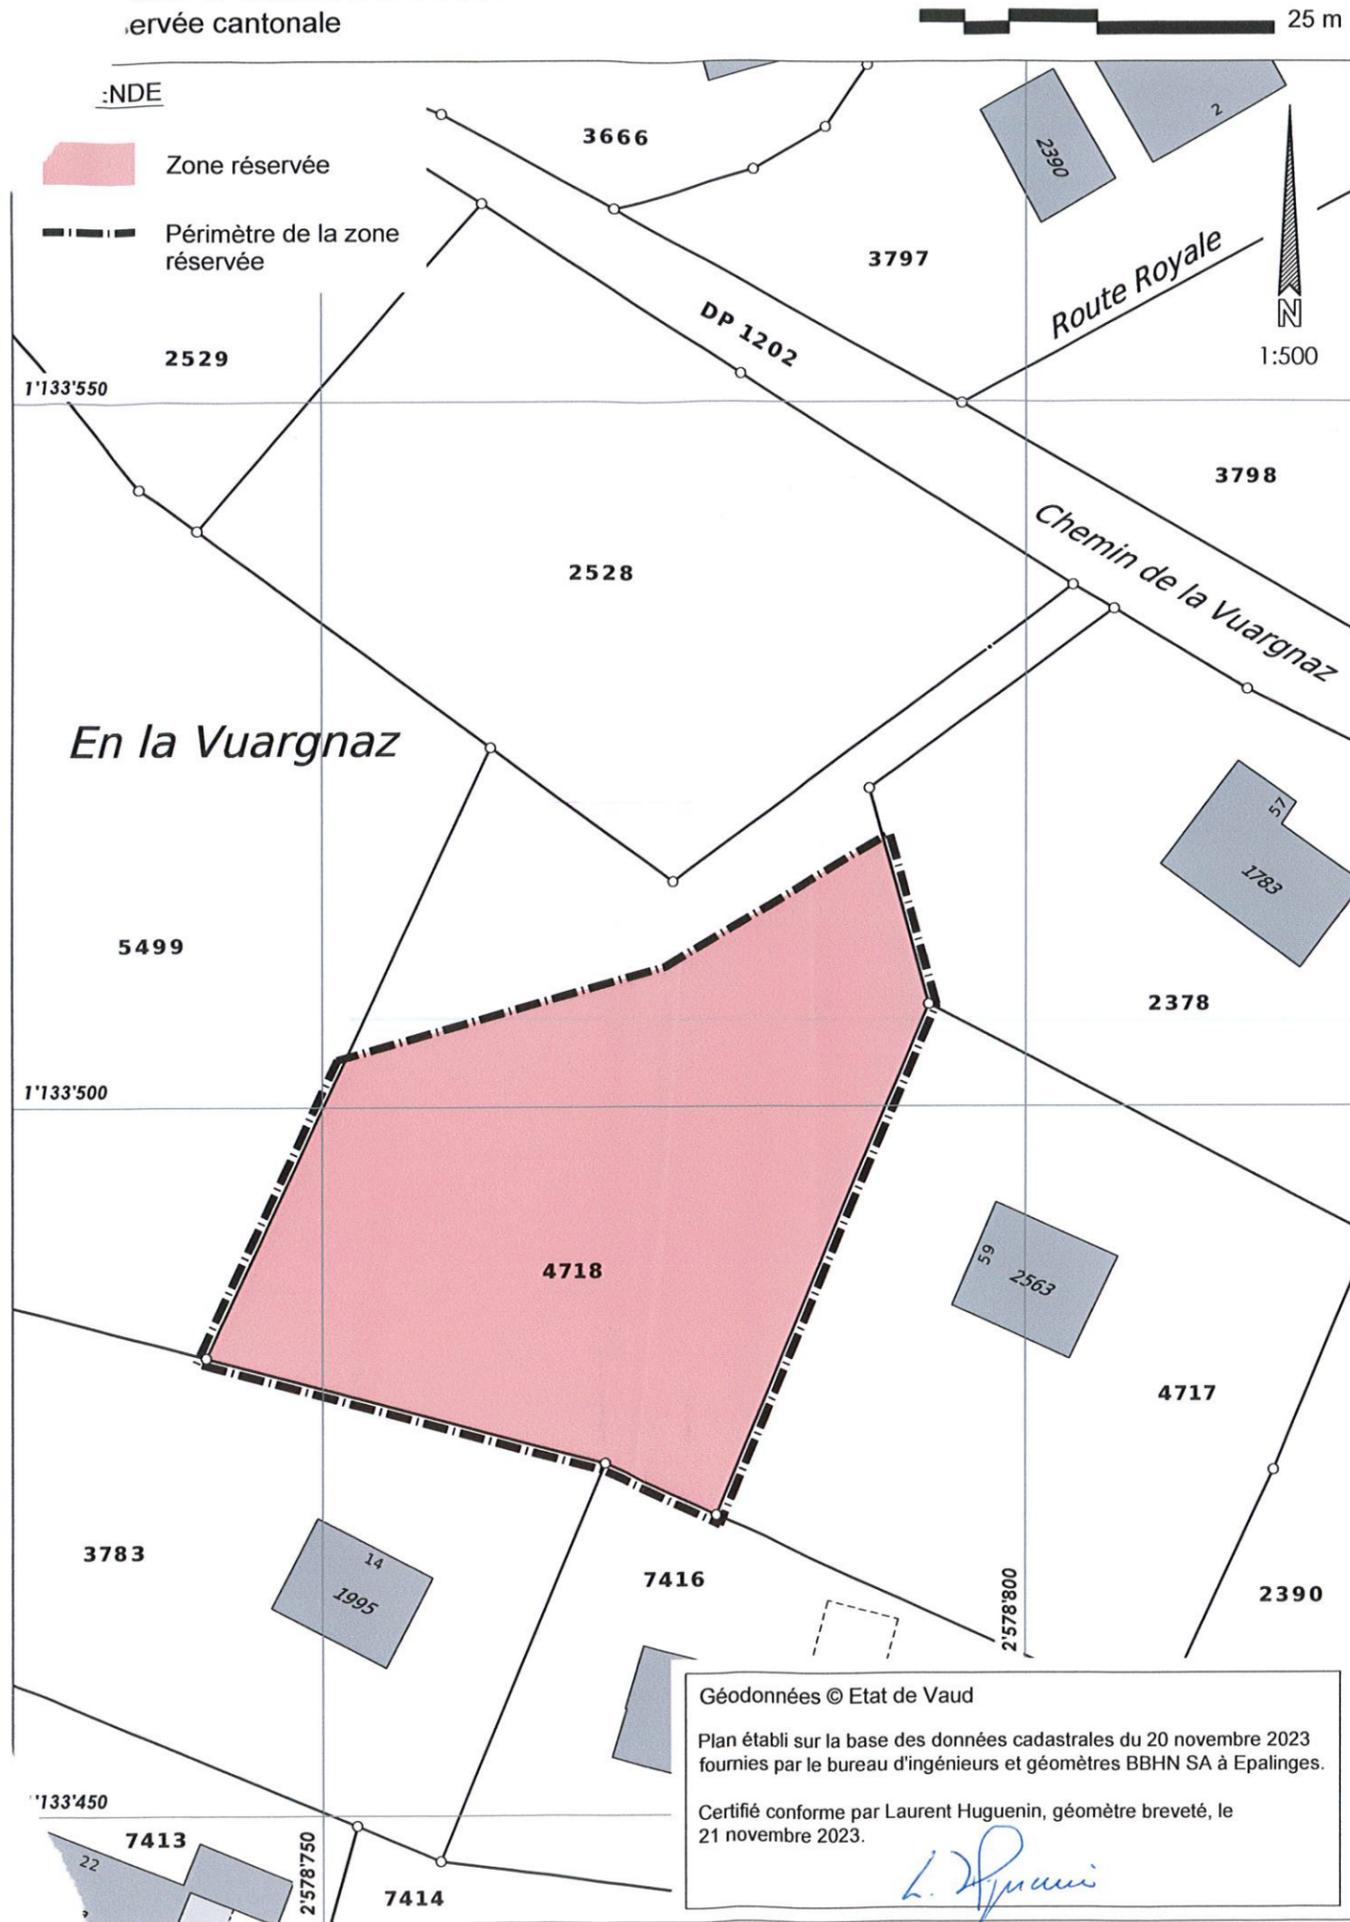

1. But

La zone réservée est destinée à rendre, provisoirement, inconstructible la surface de la parcelle n°4718 comprise dans le périmètre défini sur le plan.

2. Périmètre

La zone est délimitée par le périmètre figurant sur le plan.

3. Inconstructibilité

Toute nouvelle construction, installation ou tout nouvel équipement, sont interdits.

4. Validité

¹ La présente zone réservée a une durée de trois ans à compter de son approbation.

² Elle ne peut pas être prolongée.



Commune d'Ormont-Dessus

ZONE RÉSERVÉE CANTONALE SELON ART. 46 LATC - Parcelle n°4718

DIRECTION GÉNÉRALE DU TERRITOIRE ET DU LOGEMENT (DGTL)

Lausanne, le 27 novembre 2023

Le Directeur général :

SOU MIS À L'ENQUÊTE PUBLIQUE
du 2 décembre 2023 au 31 décembre 2023
à Ormont-Dessus

APPROUVÉ PAR LE DÉPARTEMENT COMPÉTENT

L'attestent

Le Syndic :

La Secrétaire :


Lausanne, le

La Cheffe du Département :

N° de parcelle	Propriétaires	Surface RF de la parcelle	Surface en zone réservée
4718	Françoise et Jacques Loup	1 752 m ²	1 336 m ²



Commune d'Ormont-Dessus Zone réservée cantonale

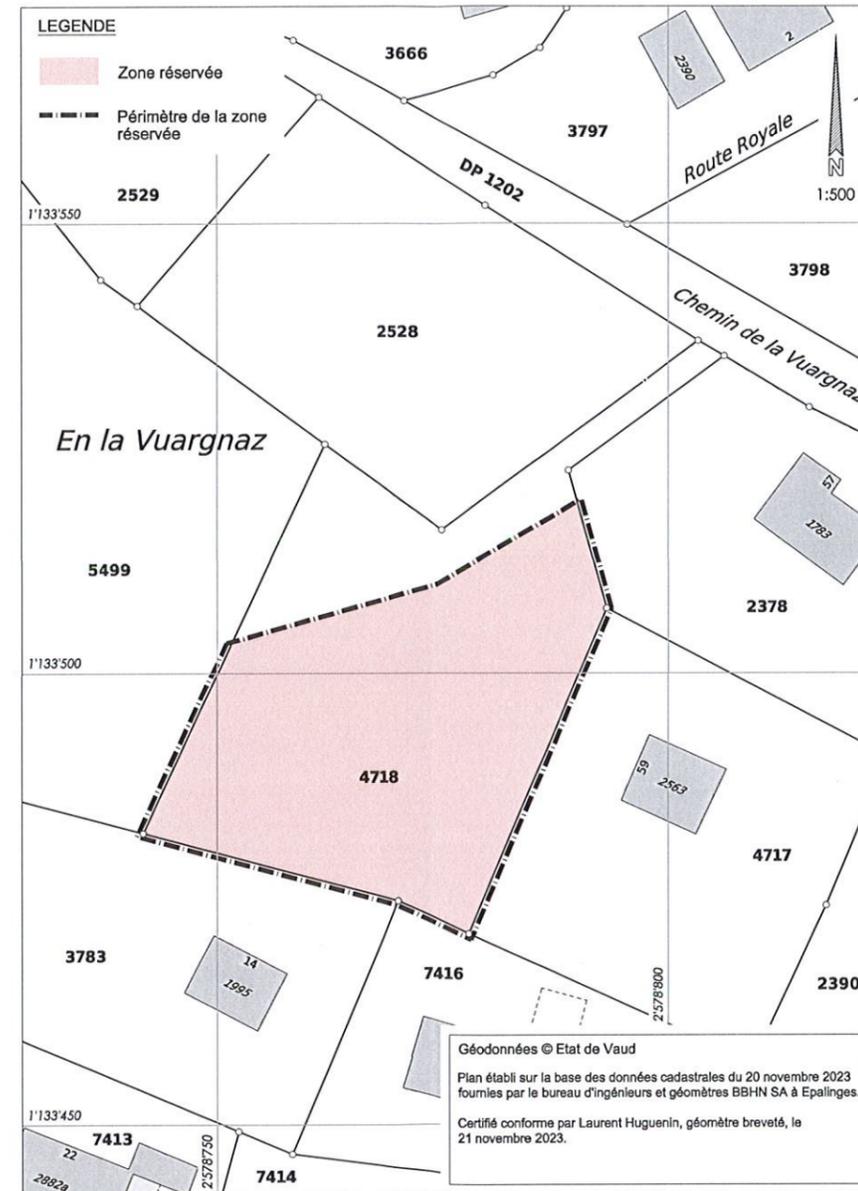

Commune d'Ormont-Dessus

Règlement de la zone réservée cantonale

1. But

La zone réservée est destinée à rendre, provisoirement, inconstructible la surface de la parcelle n°4718 comprise dans le périmètre défini sur le plan.

2. Périmètre

La zone est délimitée par le périmètre figurant sur le plan.

3. Inconstructibilité

Toute nouvelle construction, installation ou tout nouvel équipement, sont interdits.

4. Validité

¹ La présente zone réservée a une durée de trois ans à compter de son approbation.

² Elle ne peut pas être prolongée.



COMMUNE D'ORMONT-DESSUS

Zone réservée cantonale selon l'art. 46 LATC Parcelle n° 4718

FEUILLE D'ENQUETE

Le dossier est déposé

- au Greffe de la commune d'Ormont-Dessus (Maison de commune, Rue de la Gare 1, 1865 Les Diablerets);
- à la Direction générale du territoire et du logement (Avenue de l'Université 5, 1014 Lausanne);

du 2 décembre au 31 décembre 2023 inclusivement,

conformément à l'avis publié dans la Feuille des avis officiels du 1^{er} décembre 2023.

Les pièces sont également disponibles à l'adresse www.vd.ch/dgtl sous la rubrique Actualités.

Le dossier d'enquête comprend :

- un plan et un règlement « Zone réservée cantonale selon l'art. 46 LATC – Parcelle n° 4718 » ;
- un rapport d'aménagement selon l'article 47 OAT.

L'attestent au nom de la Municipalité :

Le Syndic :

La Secrétaire :

Nombres d'oppositions et
observations formulées :

- sur la présente feuille d'enquête :

.....

- adressées à la Municipalité d'Ormont-Dessus

.....

Remarque importante : toute inscription sur la présente feuille doit être accompagnée du nom et de l'adresse de son auteur. En outre, elle doit être datée et signée.