

Abri pour chenillettes-Sex Rouge
AGRANDISSEMENT
Plan, coupes et façades

Date	Des.	Visé
a 22.05.2000	JJ	GI
b		
c		
d		

Echelle : 1:100/1:50
Format : 60x84





J.F. PETIGNAT
INGENIEUR
CONSEILS SA

BUREAU D'INGENIEUR JEAN-FRANCOIS PETIGNAT
RUE DE LA PAIX 11, 1820 MONTREUX
RUE MARGENCEL 29, 1860 ATIGLE


E-MAIL: jfp-sa@jfp-petignat.ch
TEL: 021 - 963 85 63 - FAX: 021 - 963 67 39
TEL: 024 - 466 15 85 - FAX: 024 - 466 41 68

Glacier 3000 L'ingénieur


La Municipalité

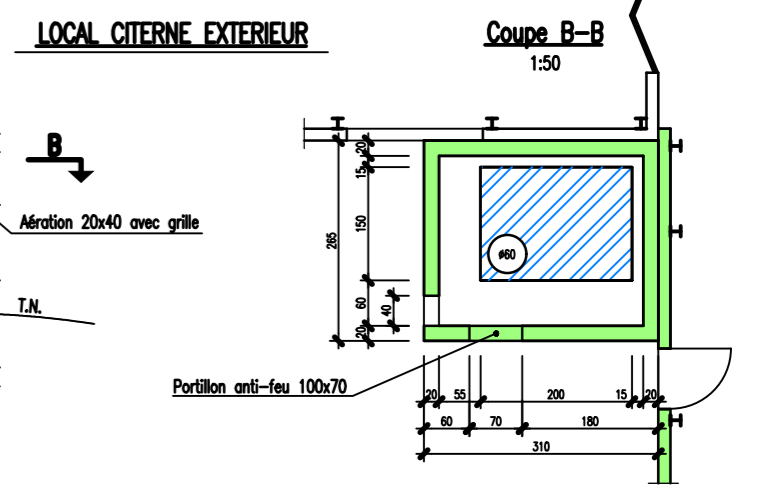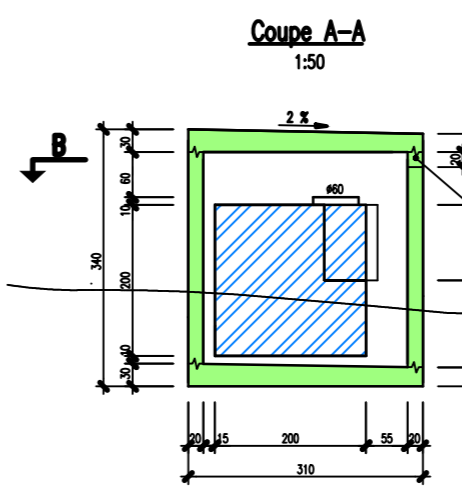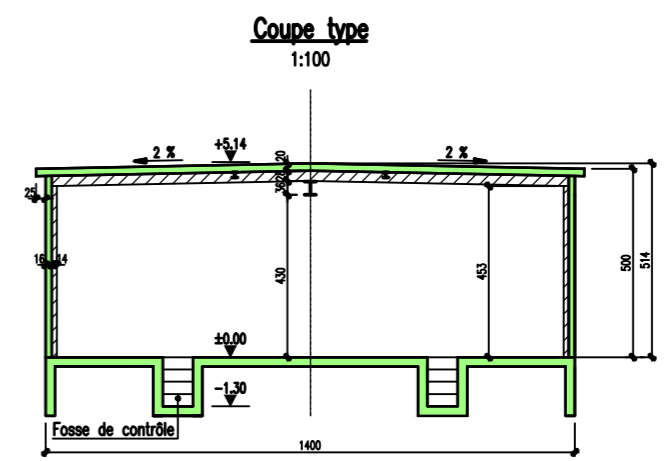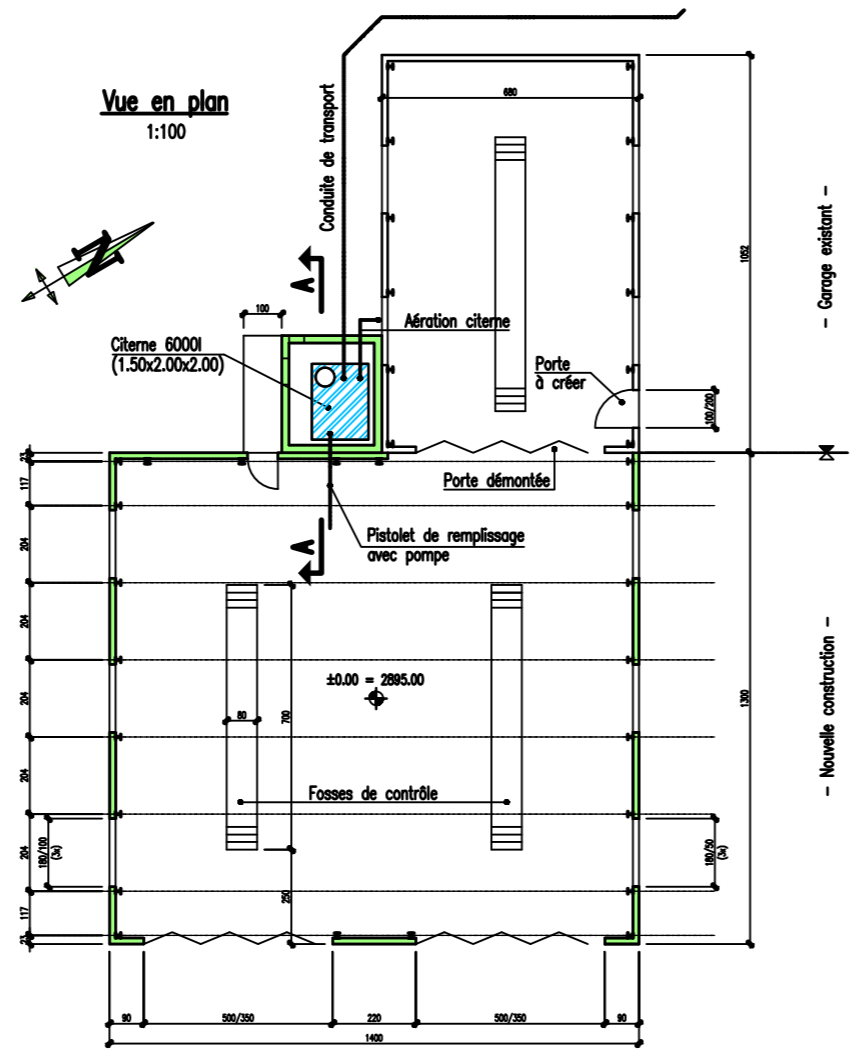


Façade SUD-EST
1:100

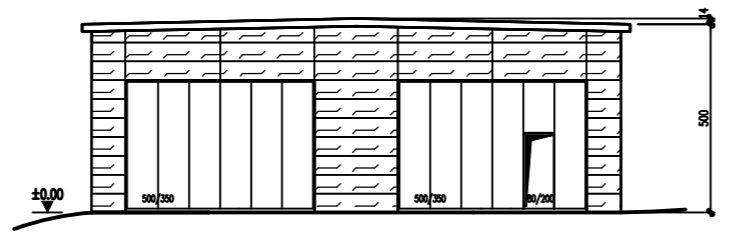


Façade NORD-EST
1:100

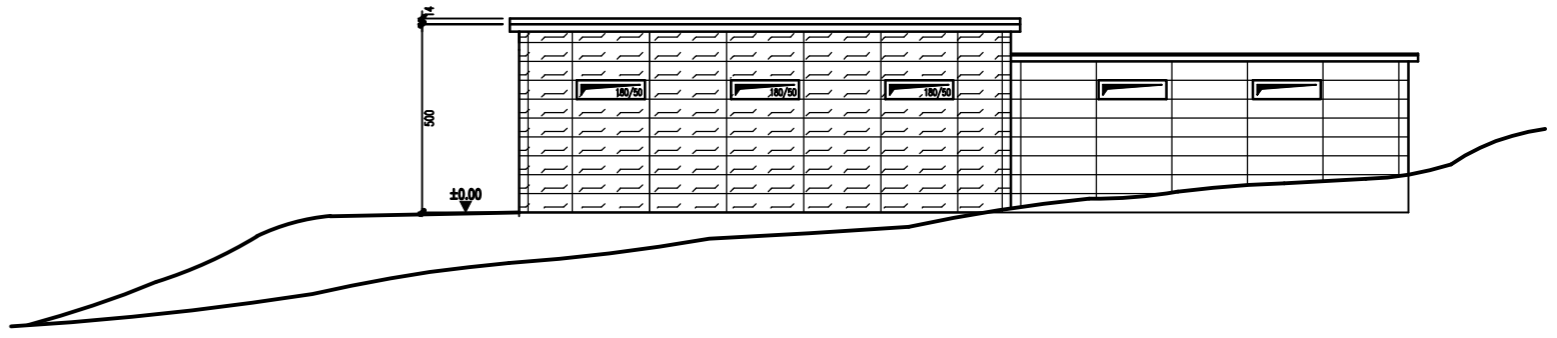

Façade NORD-OUEST
1:100

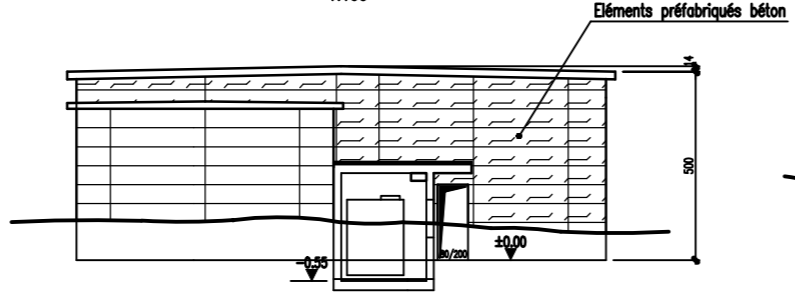

Façade SUD-OUEST
1:100

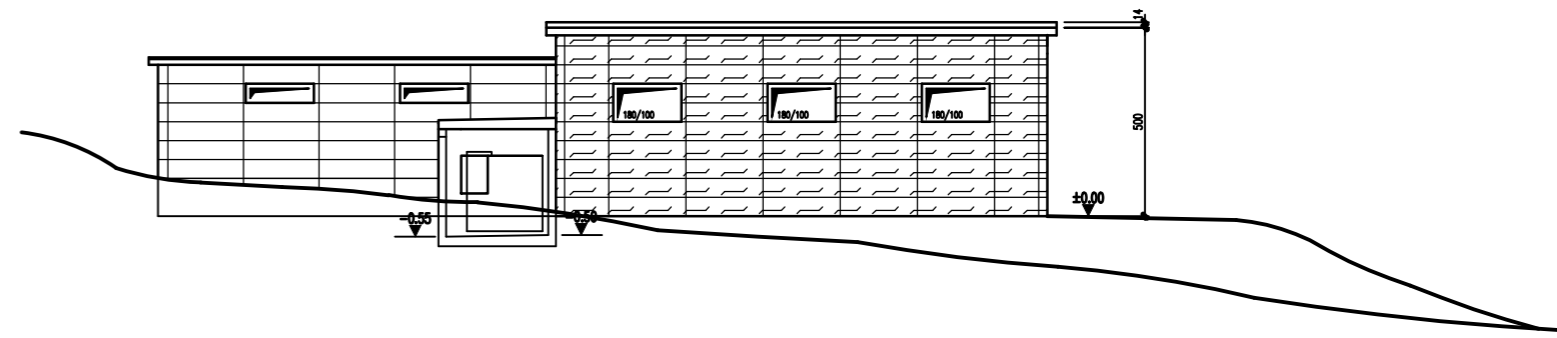

Coupe dans conduite de transport
avec détecteur de fuites
1:5

