



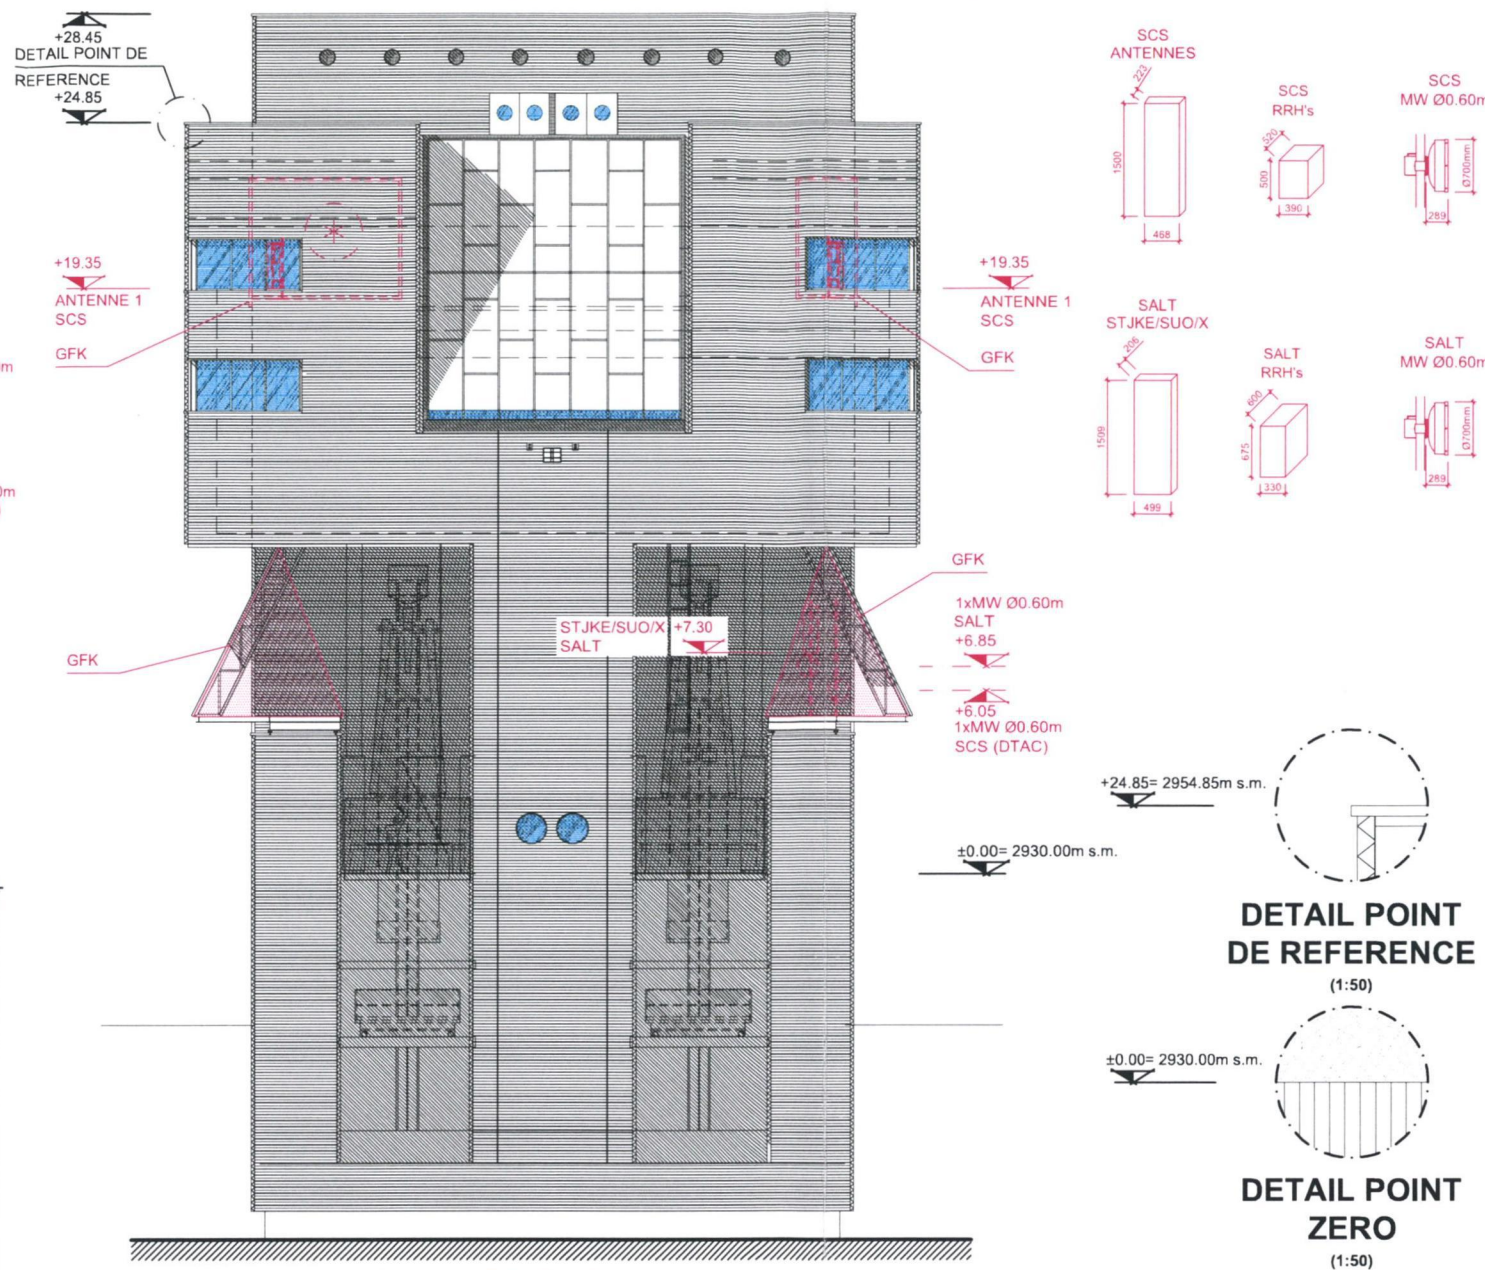

MAITRE DE L'OUVRAGE

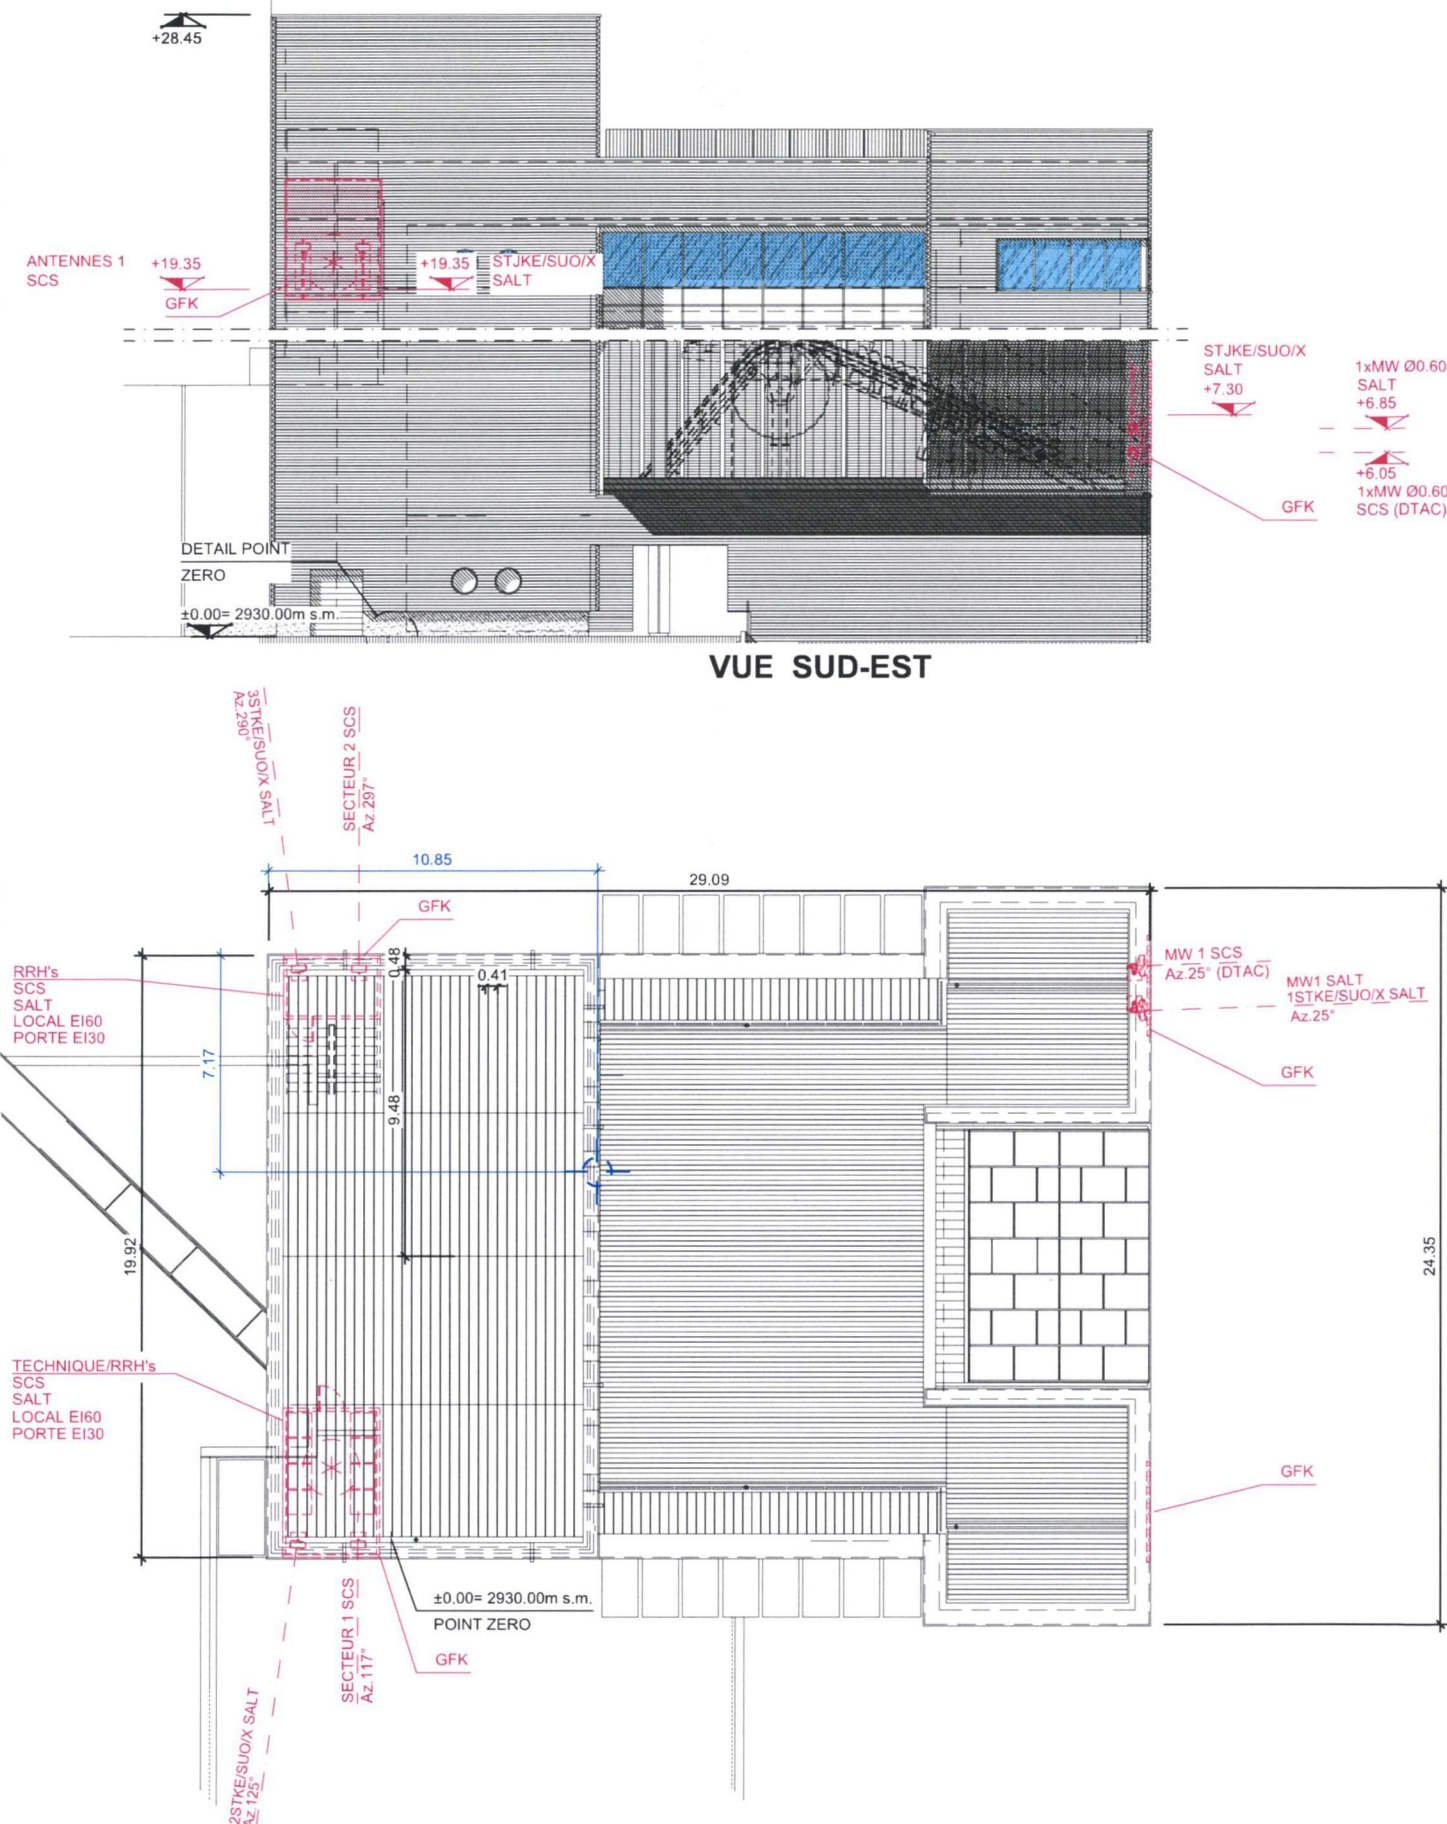

SALT MOBILE SA
Sandra Lempinier
Project Manager Estates

Salt.

SWISSCOM (SUISSE) SA

PROPRIETAIRE DU FONDS

AUTEUR DU PROJET

cablex AG
Tannackerstrasse 7
CH-3073 Gümligen

PROPRIETAIRE DU SITE




SWISSCOM (SUISSE) SA

cablex

SITUATION

1:250

0m 2.50m 5m 7.50m 10m

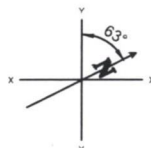

ENGINEERING

VISA DATE CONTROLE DATE
M.A. 17.10.2023 ML 16.11.2023

MAITRE DE L'OUVRAGE

APPROUVE DATE
SCS

INDEX DATE VISA ADAPTATION
A 16.11.2023 M.A. Supprimer tout Sunrise

LOCAL TECHNIQUE

COMMUNE/CT:
ORMONT-DESSUS / VD
PARCELLE N° 3084 (3087)

CODE
DIGB

CODE OPERATEUR:
21_DIGB

NUMERO DU PROJET SWISSCOM:
230127000002

STATION:
GLACIER 3000
1865 LES DIABLERETS

TITRE:
GLACIER 3000
MISE A L'ENQUETE
SALT: VD_0002A


COORDONNEES:
+2581 982 / 1130 644

TAILLE DU PLAN:
FORMAT A3

EXISTANT
NOUVEAU
A DEMOLIR



SWISSCOM (SUISSE) SA

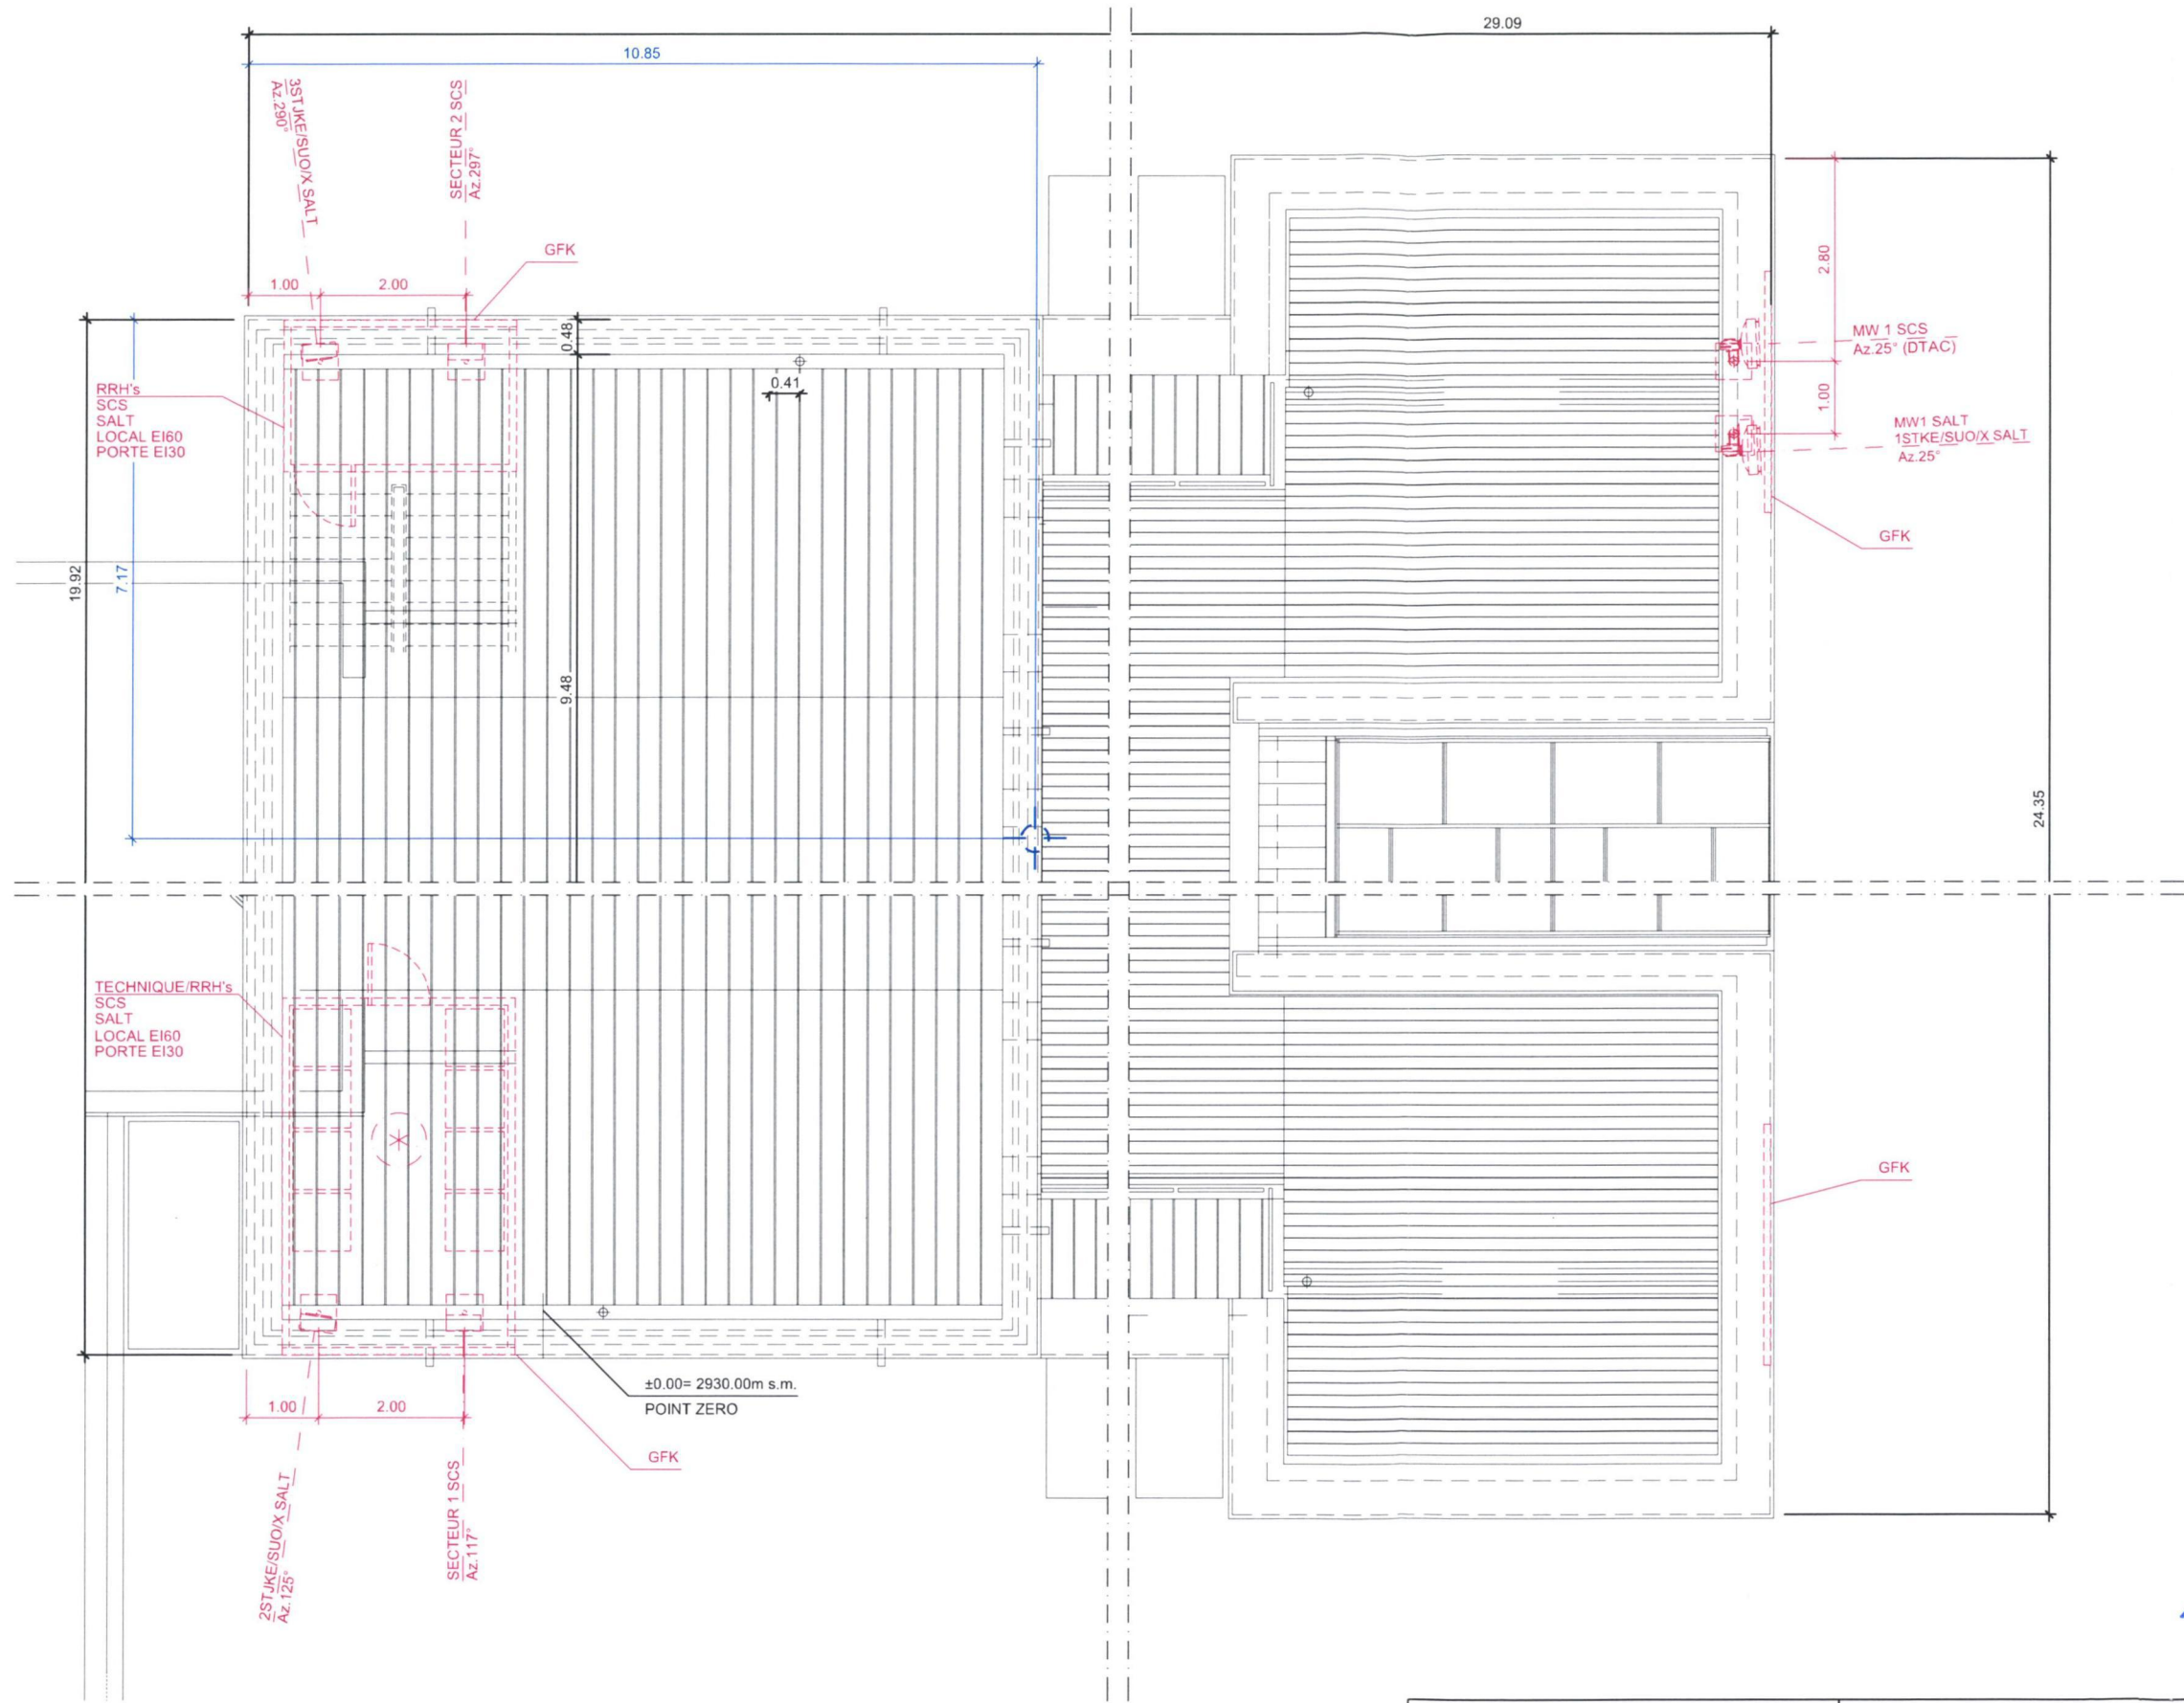

MAITRE DE L'OUVRAGE



SWISSCOM (SUISSE) SA

Salt. SALT MOBILE SA
Sandrine Monnier
Project Manager Estates

PROPRIETAIRE DU FONDS

AUTEUR DU PROJET

cablex AG
Tannackerstrasse 7
CH-3073 Gümligen

PROPRIETAIRE DU SITE





SWISSCOM (SUISSE) SA

SITUATION




cablex

1:100

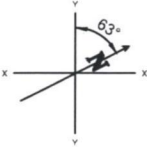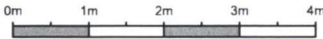

ENGINEERING				MAITRE DE L'OUVRAGE	
VISA	DATE	CONTROLE	DATE	APPROUVE	DATE
M.A.	17.10.2023	ML	16.11.2023	SCS	
INDEX	DATE	VISA	ADAPTATION		
A	16.11.2023	M.A.	Supprimer tout Sunrise		

COMMUNE/CT: ORMONT-DESSUS / VD PARCELLE N° 3084 (3087)		STATION: GLACIER 3000 1865 LES DIABLERETS		EXISTANT NOUVEAU A DEMOLIR	
CODE: DIGB		TITRE: GLACIER 3000 MISE A L'ENQUETE - SITUATION SALT: VD_0002A			
CODE OPERATEUR: 21_DIGB					
NUMERO DU PROJET SWISSCOM: 230127000002		COORDONNEES:  2581 982 / 1130 644		TAILLE DU PLAN: FORMAT A3	
				SWISSCOM (SUISSE) SA	

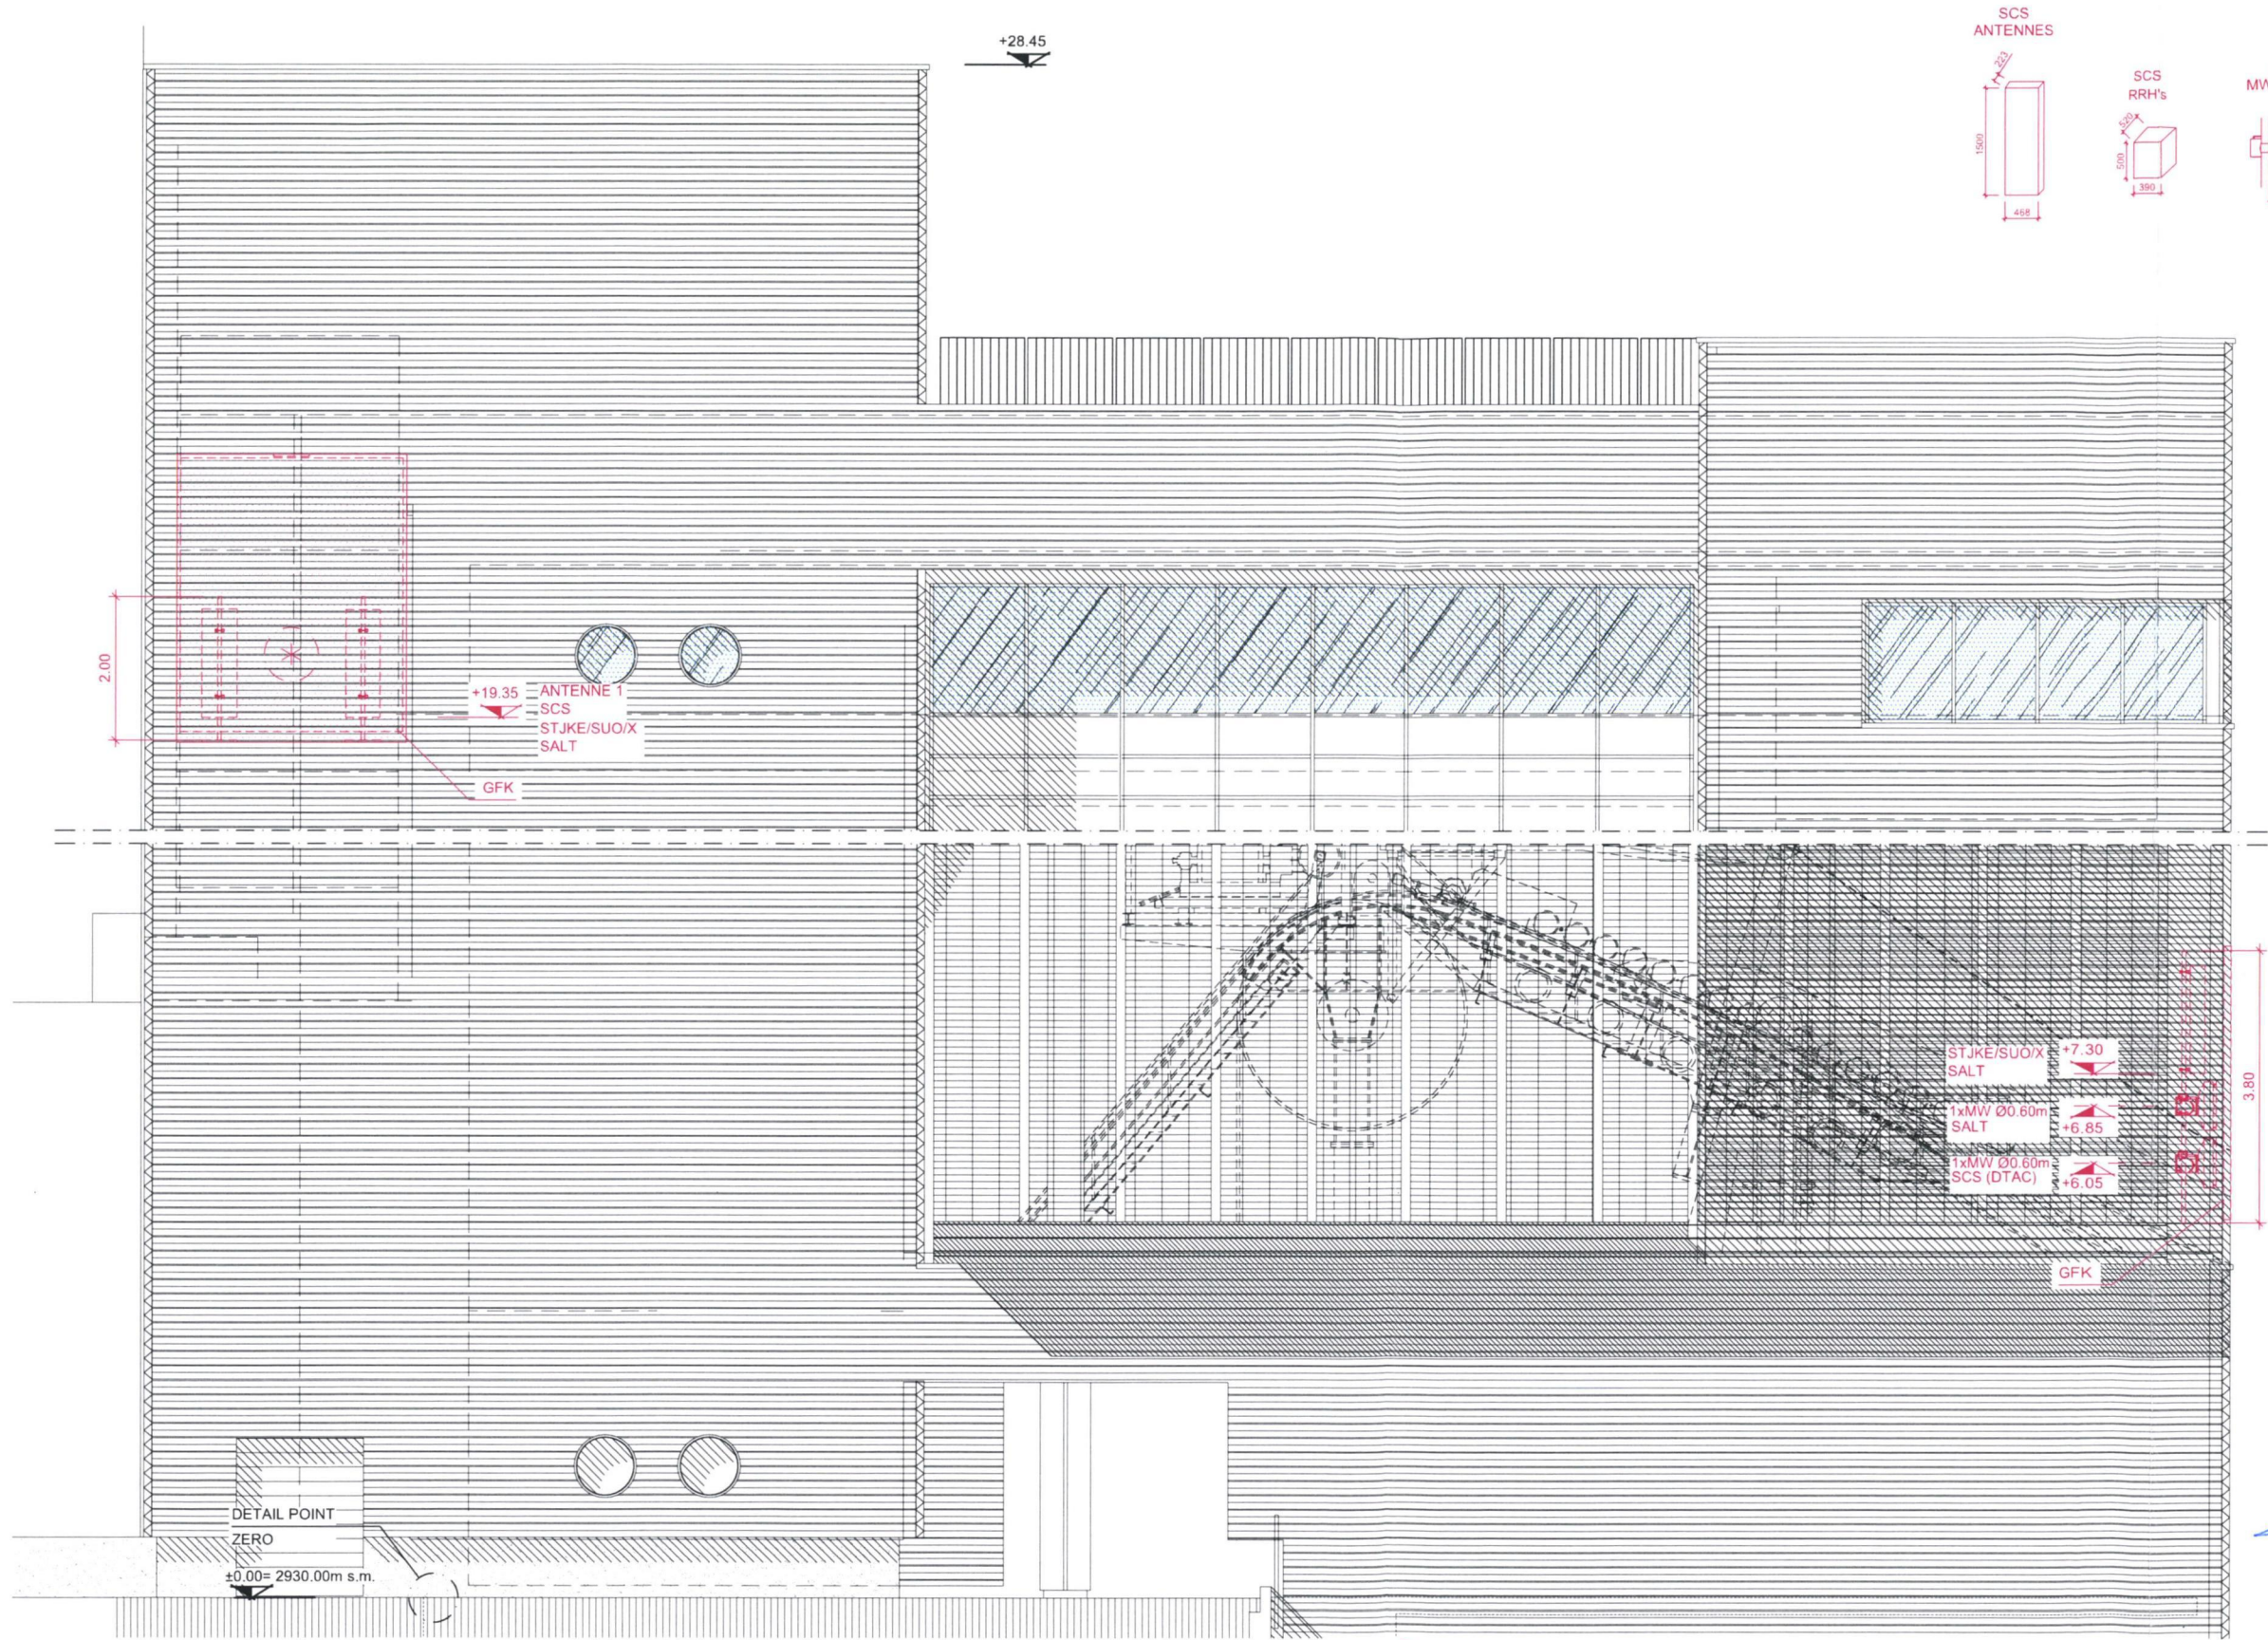

VUE SUD-EST

cablex



ENGINEERING				MAITRE DE L'OUVRAGE	
VISA	DATE	CONTROLE	DATE	APPROUVE	DATE
M.A.	17.10.2023	ML	16.11.2023	SCS	
INDEX	DATE	VISA	ADAPTATION		
A	16.11.2023	M.A.	Supprimer tout Sunrise		

LOCAL TECHNIQUE

COMMUNE/CT:
ORMONT-DESSUS / VD
PARCELLE N° 3084 (3087)

CODE:
DIGB
CODE OPERATEUR:
21_DIGB

NUMERO DU PROJET SWISSCOM:
230127000002

STATION:
GLACIER 3000
1865 LES DIABLERETS

TITRE:
GLACIER 3000
MISE A L'ENQUETE - SUD-EST
SALT: VD_0002A

COORDONNEES:
2581 982 / 1130 644

TAILLE DU PLAN:
FORMAT A3

EXISTANT
NOUVEAU
A DEMOLIR

swisscom

SWISSCOM (SUISSE) SA

MAITRE DE L'OUVRAGE



SWISSCOM (SUISSE) SA

Salt.

SALT MOBILE SA
Sandrine Monnier
Project Manager Estates

PROPRIETAIRE DU FONDS

AUTEUR DU PROJET


cablex AG
Tannackerstrasse 7
CH-3073 Gümligen

PROPRIETAIRE DU SITE



SWISSCOM (SUISSE) SA


Designed by Hitz und Partner AG

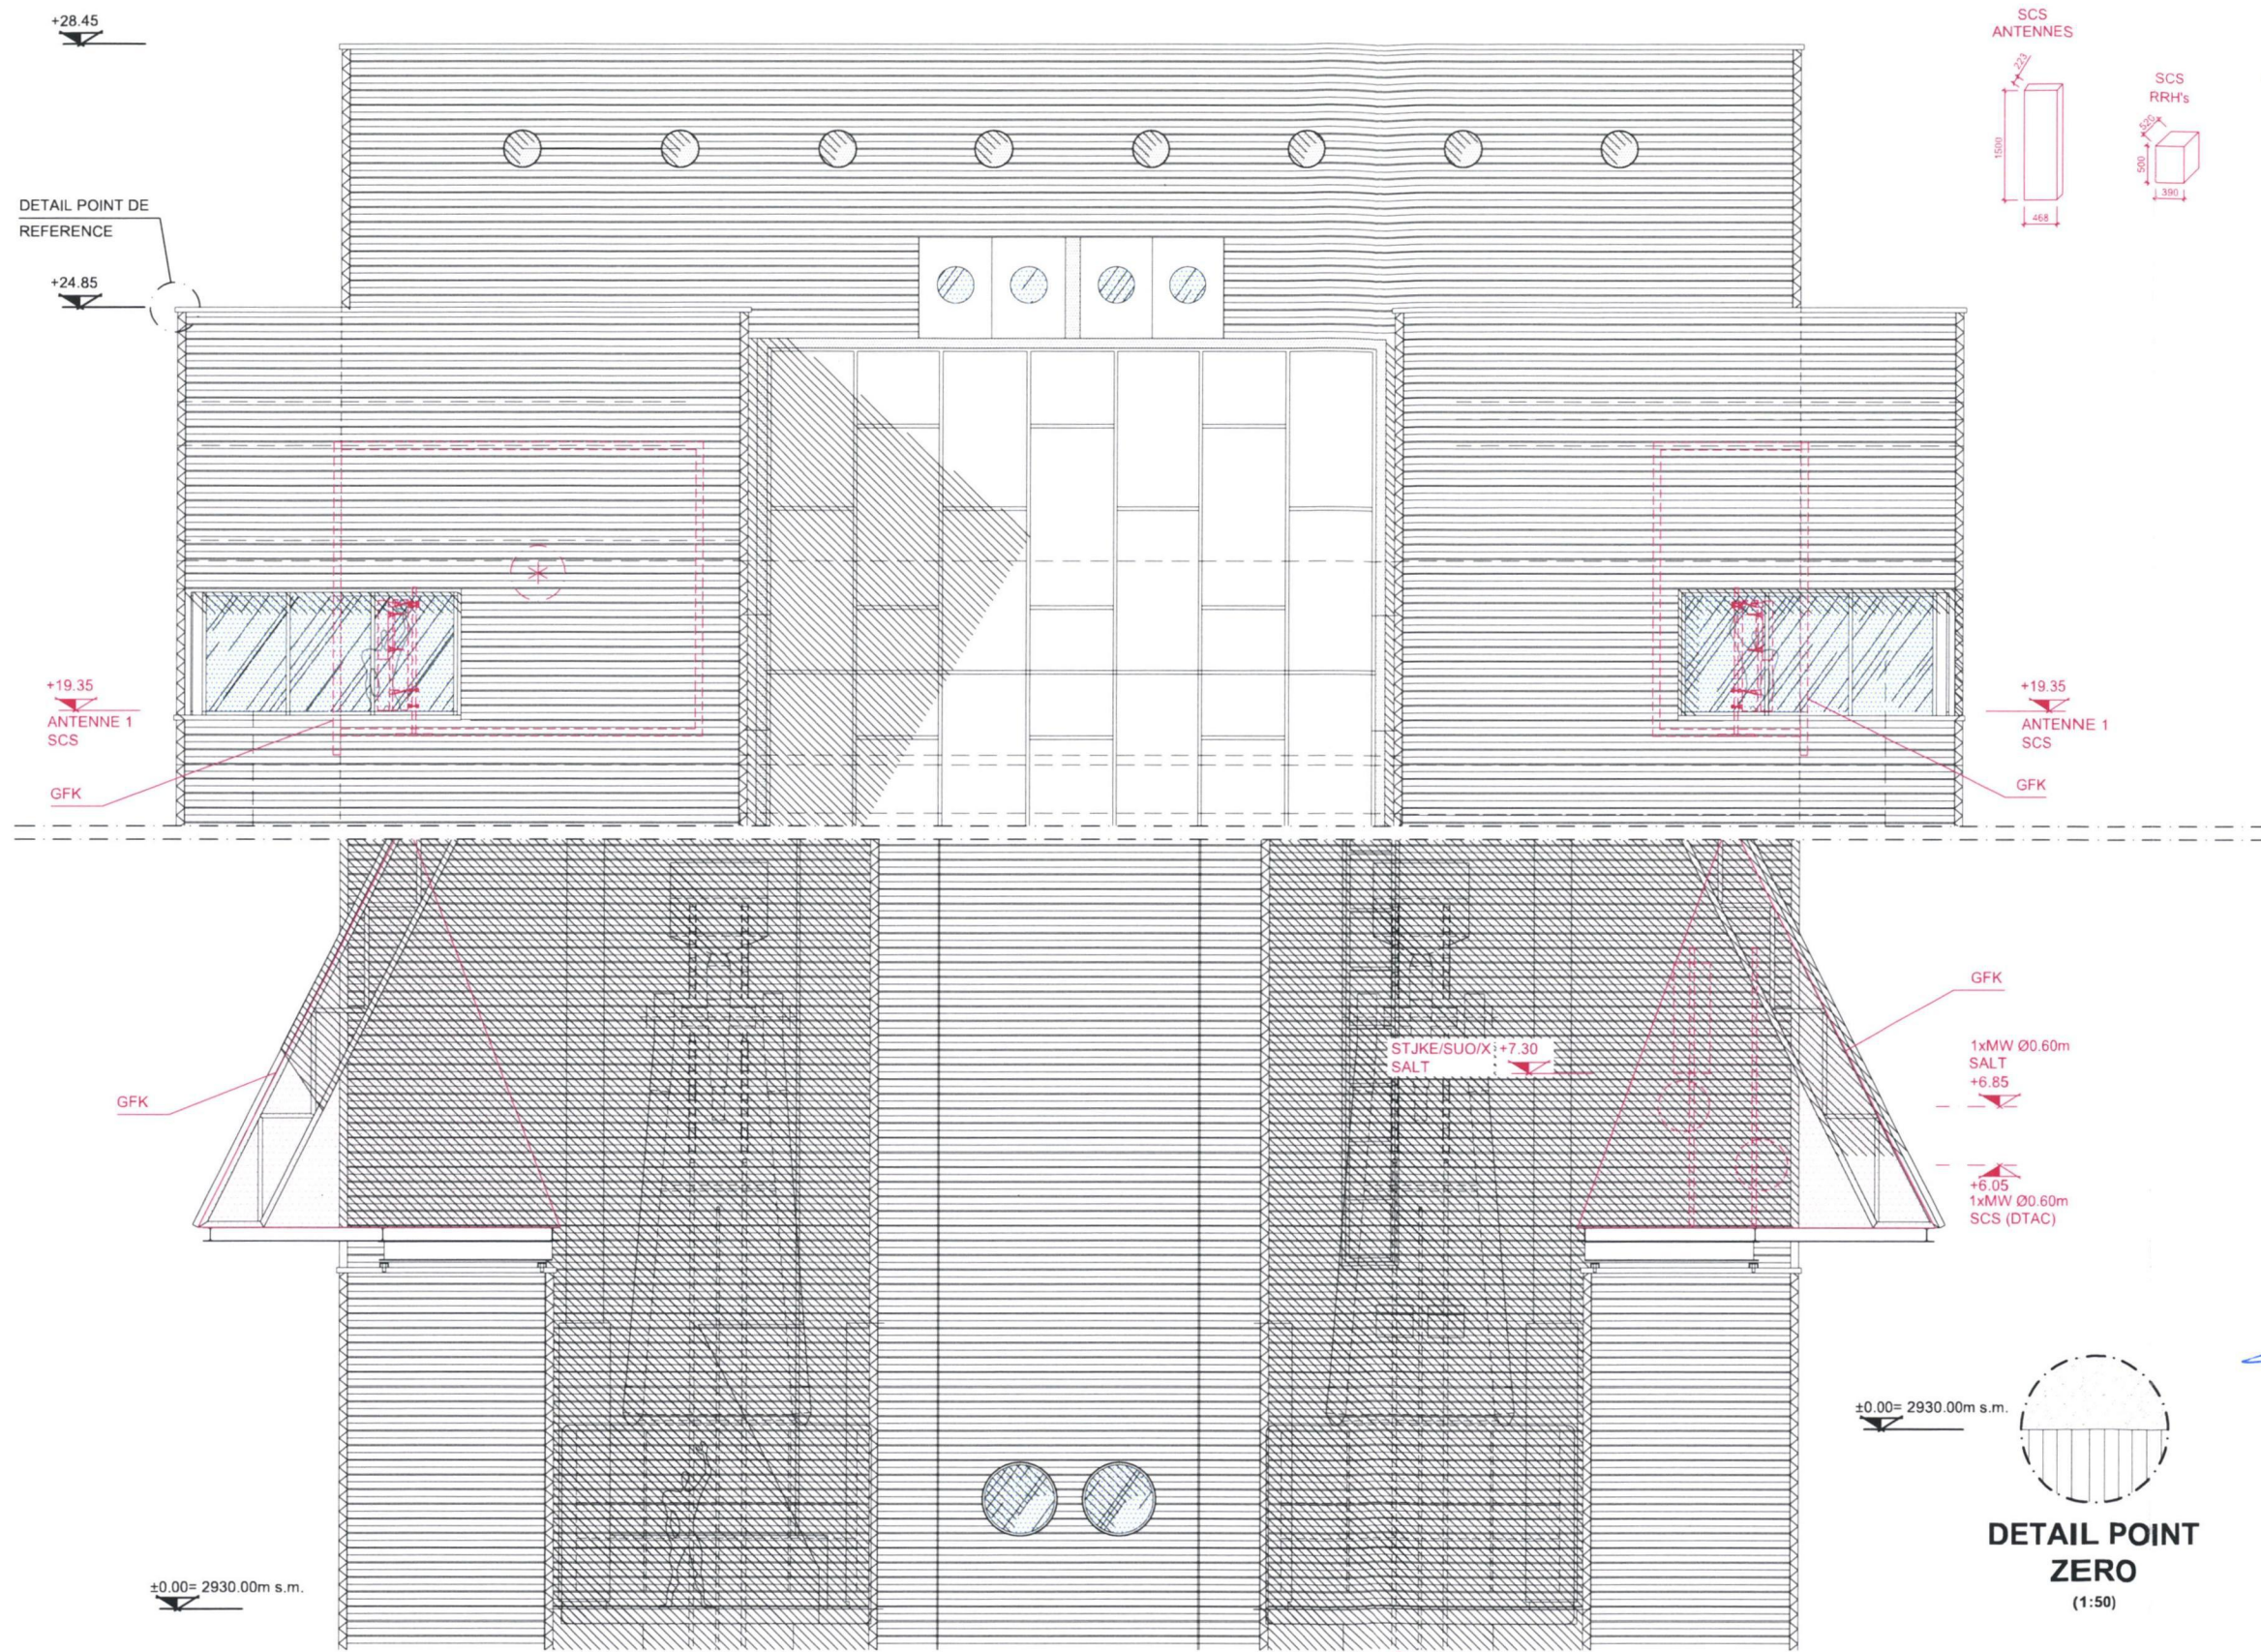

VUE NORD-EST

cablex

1:100

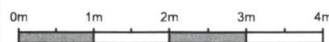

ENGINEERING				MAITRE DE L'OUVRAGE	
VISA	DATE	CONTROLE	DATE	APPROUVE	DATE
M.A.	17.10.2023	ML	16.11.2023	SCS	
INDEX	DATE	VISA	ADAPTATION		
A	16.11.2023	M.A.	Supprimer tout Sunrise		

LOCAL TECHNIQUE

COMMUNE/CT:
ORMONT-DESSUS / VD
PARCELLE N° 3084 (3087)

CODE:
DIGB

CODE OPERATEUR:
21_DIGB

NUMERO DU PROJET SWISSCOM:
230127000002

STATION:
**GLACIER 3000
1865 LES DIABLERETS**

TITRE:
**GLACIER 3000
MISE A L'ENQUETE - NORD-EST
SALT: VD_0002A**



COORDONNEES:
2581 982 / 1130 644

TAILLE DU PLAN:
FORMAT A3

EXISTANT
NOUVEAU
A DEMOLIR

swisscom

SWISSCOM (SUISSE) SA

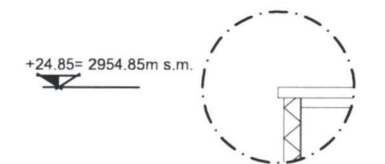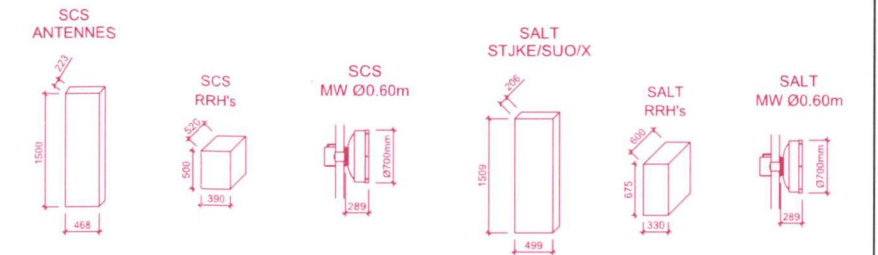

DETAIL POINT
DE REFERENCE
(1:50)

MAITRE DE L'OUVRAGE



SWISSCOM (SUISSE) SA

Salt. SALT MOBILE SA
Sandra Monnier
Project Manager Estates

PROPRIETAIRE DU FONDS

AUTEUR DU PROJET

cablex AG
Tannackerstrasse 7
CH-3073 Gümligen

PROPRIETAIRE DU SITE



SWISSCOM (SUISSE) SA