

PLAN DE SITUATION DRESSE POUR ENQUETE**Agrandissement et transformation du bâtiment n° 1669****Commune d'Ormont-Dessus**

Lieu-dit : Au Planet

Adresse : Chemin de la Vuarnaz 10

Coordonnées moyennes : 2'578'375 / 1'133'700
altitude : 1225 m. env.

Zone d'affectation : "zone de chalets"

Zones de danger : - glissements de terrain superficiels spontanés,
danger faible (classe 2)
- glissements de terrain profonds permanents,
danger faible (classe 2)

Secteur de protection des eaux : üB

Degré de sensibilité au bruit (adopté) : III

Note au recensement architectural : 0

Raccordements EC / EU : aux installations existantes

Mention : n°ID 2017/320, mensuration en cours

Dérogation : aucune

Particularité : bâtiment existant en dérogation à
l'art. 17 RCPC (distance à la limite)**Parcelle n° 2273**

Selon feuillet RF en date du 4.12.2023

Habitation n° 1669	48 m ²
Garage n° 2546	18 m ²
Place-jardin	709 m ²
Total	775 m²

Propriétaires : MÉNÉTREY Jacques
MÉNÉTREY Isabelle**Propriétaires des parcelles voisines**

2268	GROSCLAUDE Maxime GROSCLAUDE Vanessa
2269	MOLINA José MOLINA Pastora
2272	PIOT Catherine
2274	DIZERENS Claire-Lise
7405	DUPERTUIS Joëlle DUPERTUIS Eric

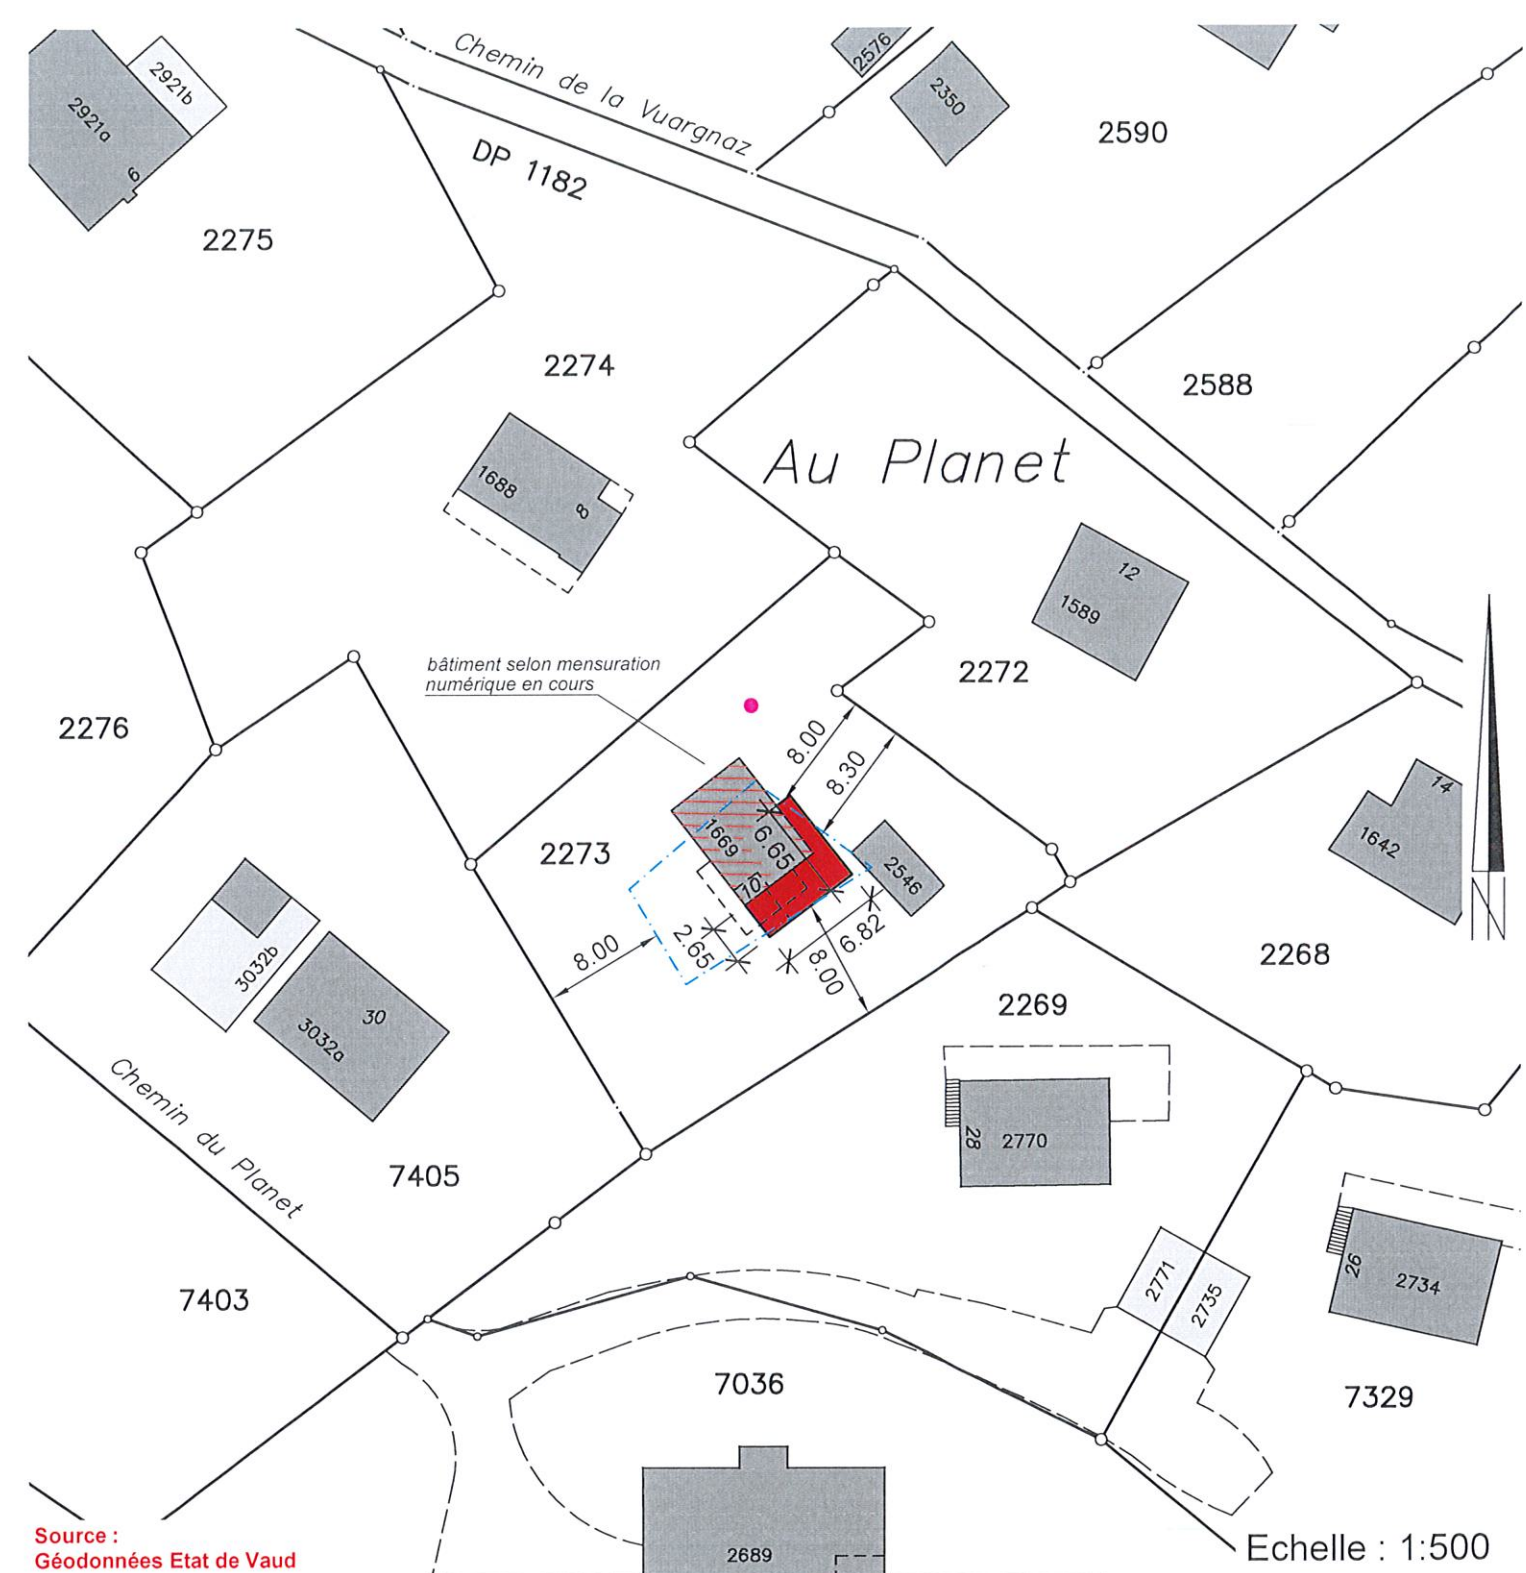
La réalisation du projet implique une mise à jour du plan RF

GÉO SOLUTIONS
ingénieurs SAChemin du Plan 35 | 1865 Les Diablerets | 024 492 24 14
diablerets@geo-solutions.ch
www.geo-solutions.ch

Les Diablerets, le 21 décembre 2023

Etienne BORLIER
Ing. HES / géom. officier

Les propriétaires :

Source :
Géodonnées Etat de Vaud

Servitudes : Seules les PJ du RF font foi

ID 1999/18305	C	Passage public de 1.20m de largeur
ID 1999/18496	C	Usage de place de compostage
ID 1999/18497	D	Passage à pied et pour tous véhicules

Légende :

	agrandissement
	transformations
	sonde géothermique projetée
	limite des constructions selon art. 17 RCPC

Echelle : 1:500

Détails : voir plans de l'architecte