


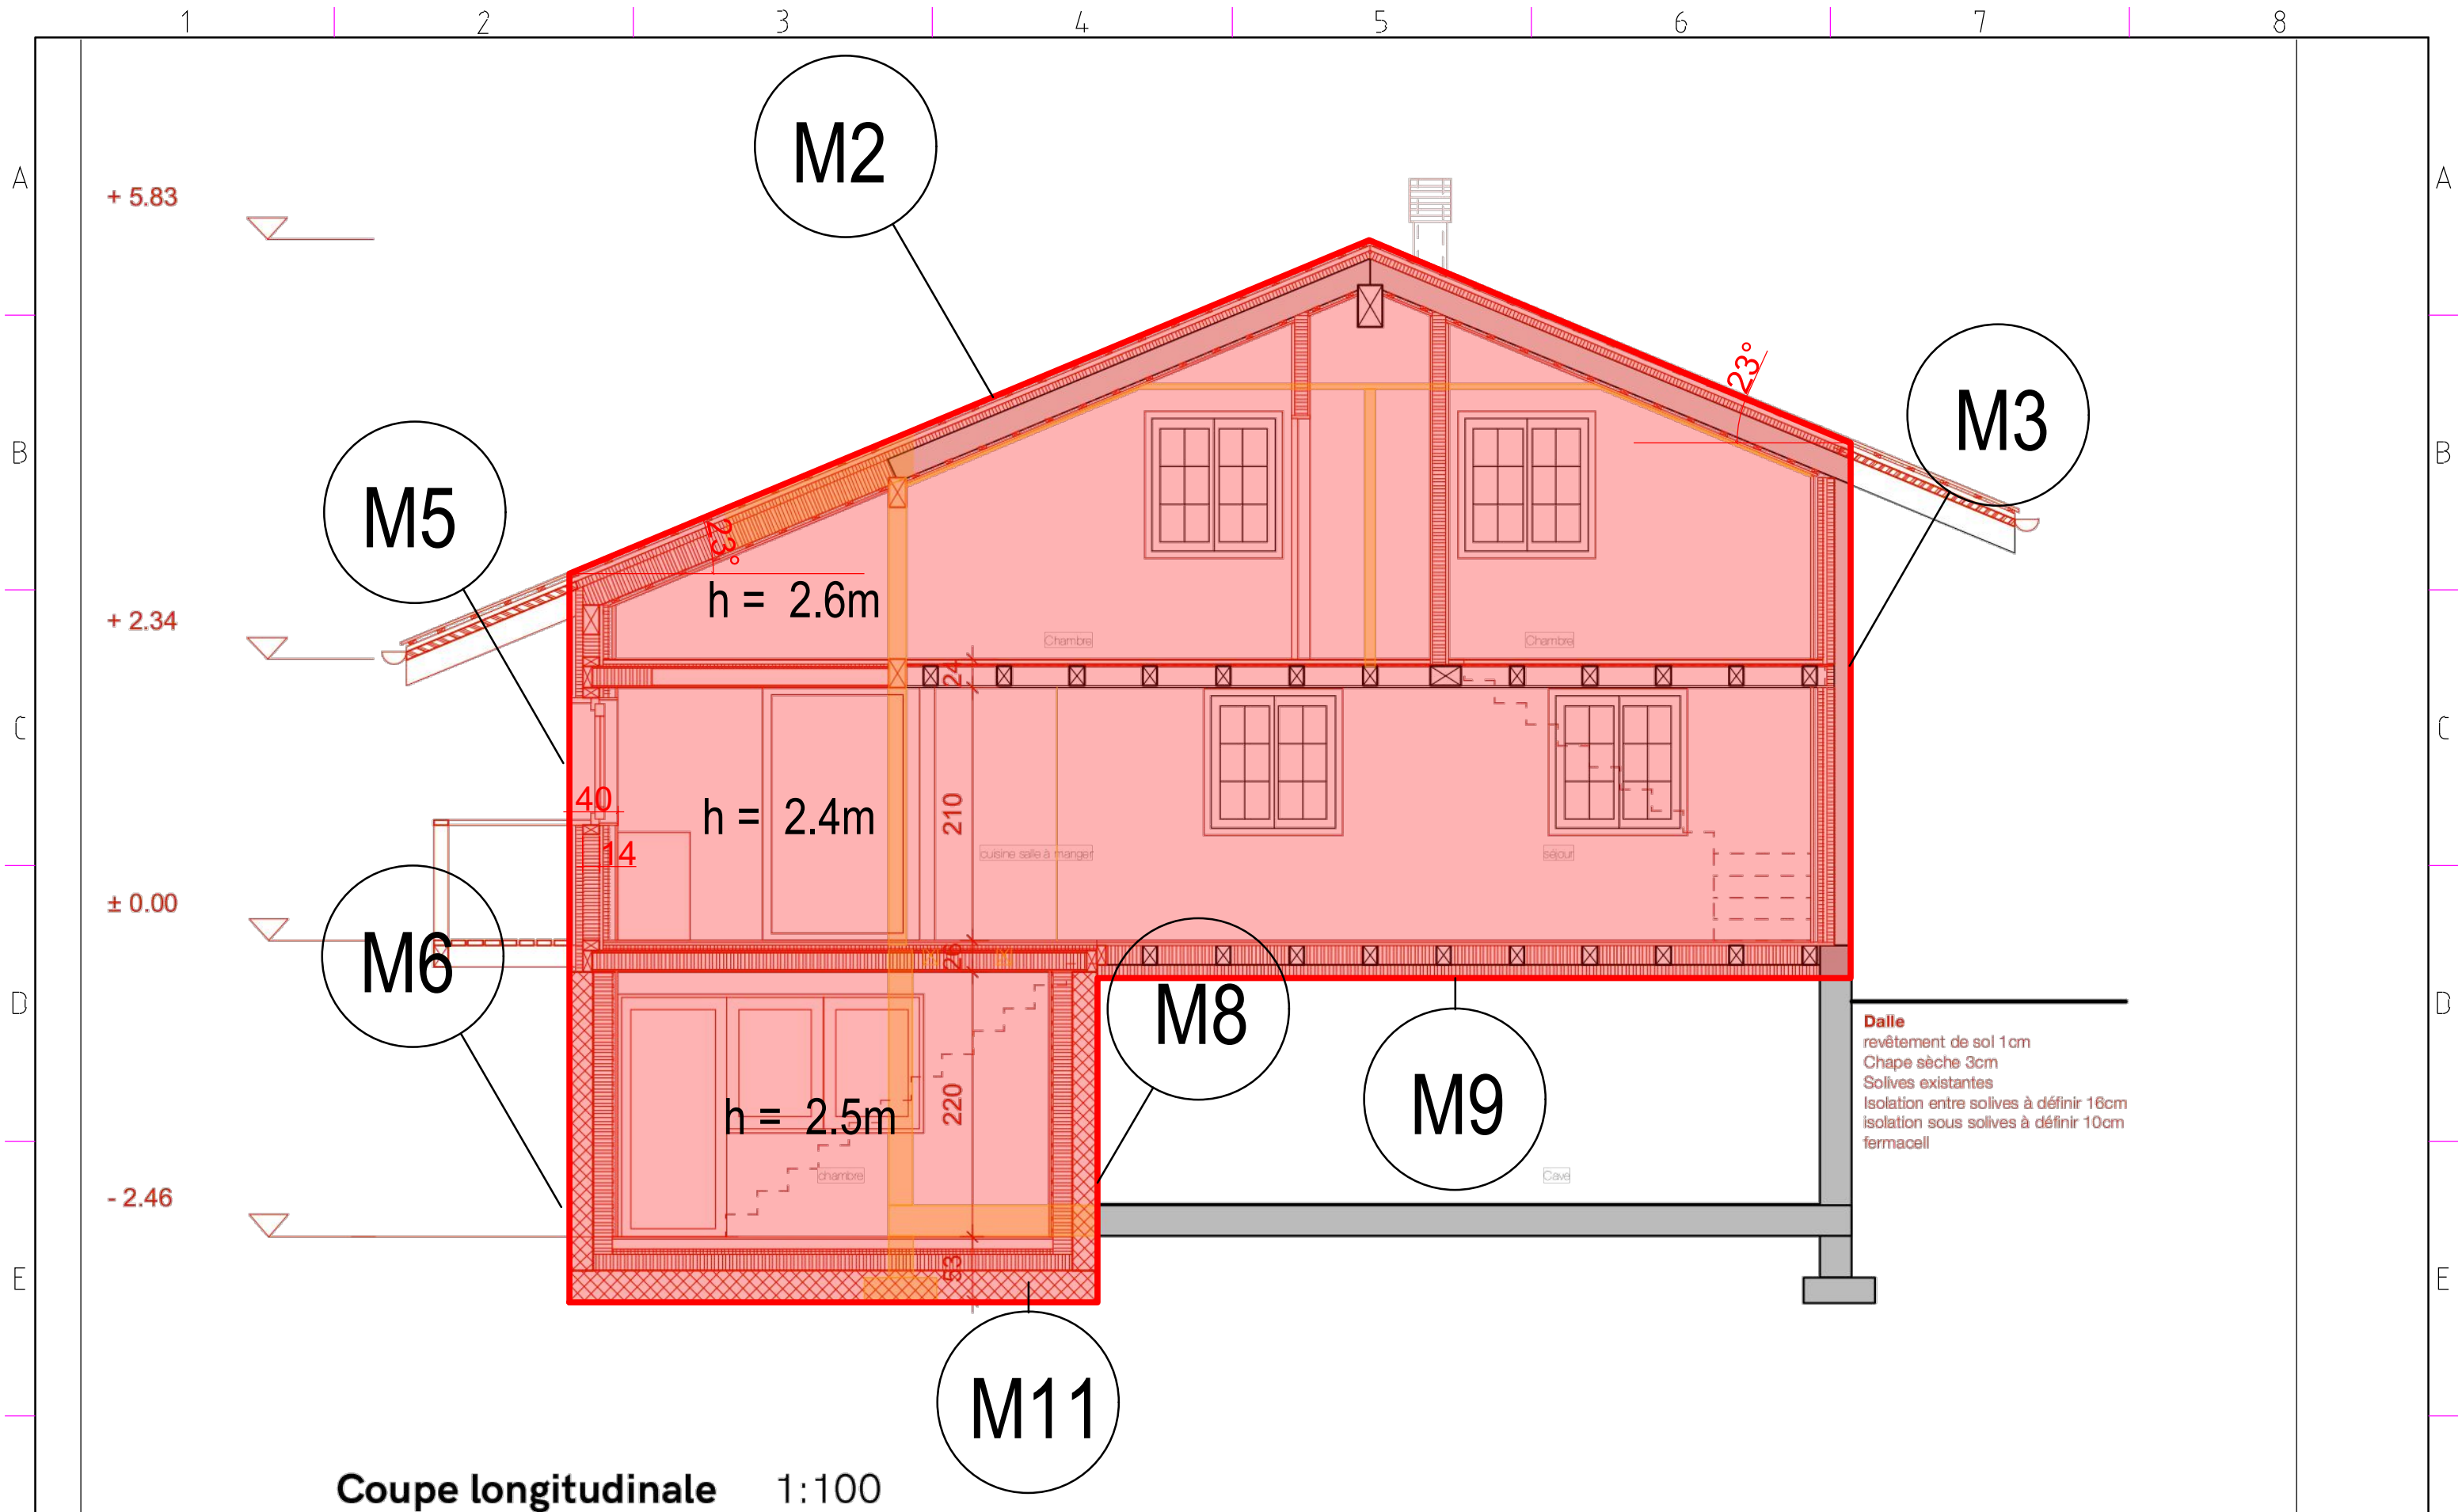



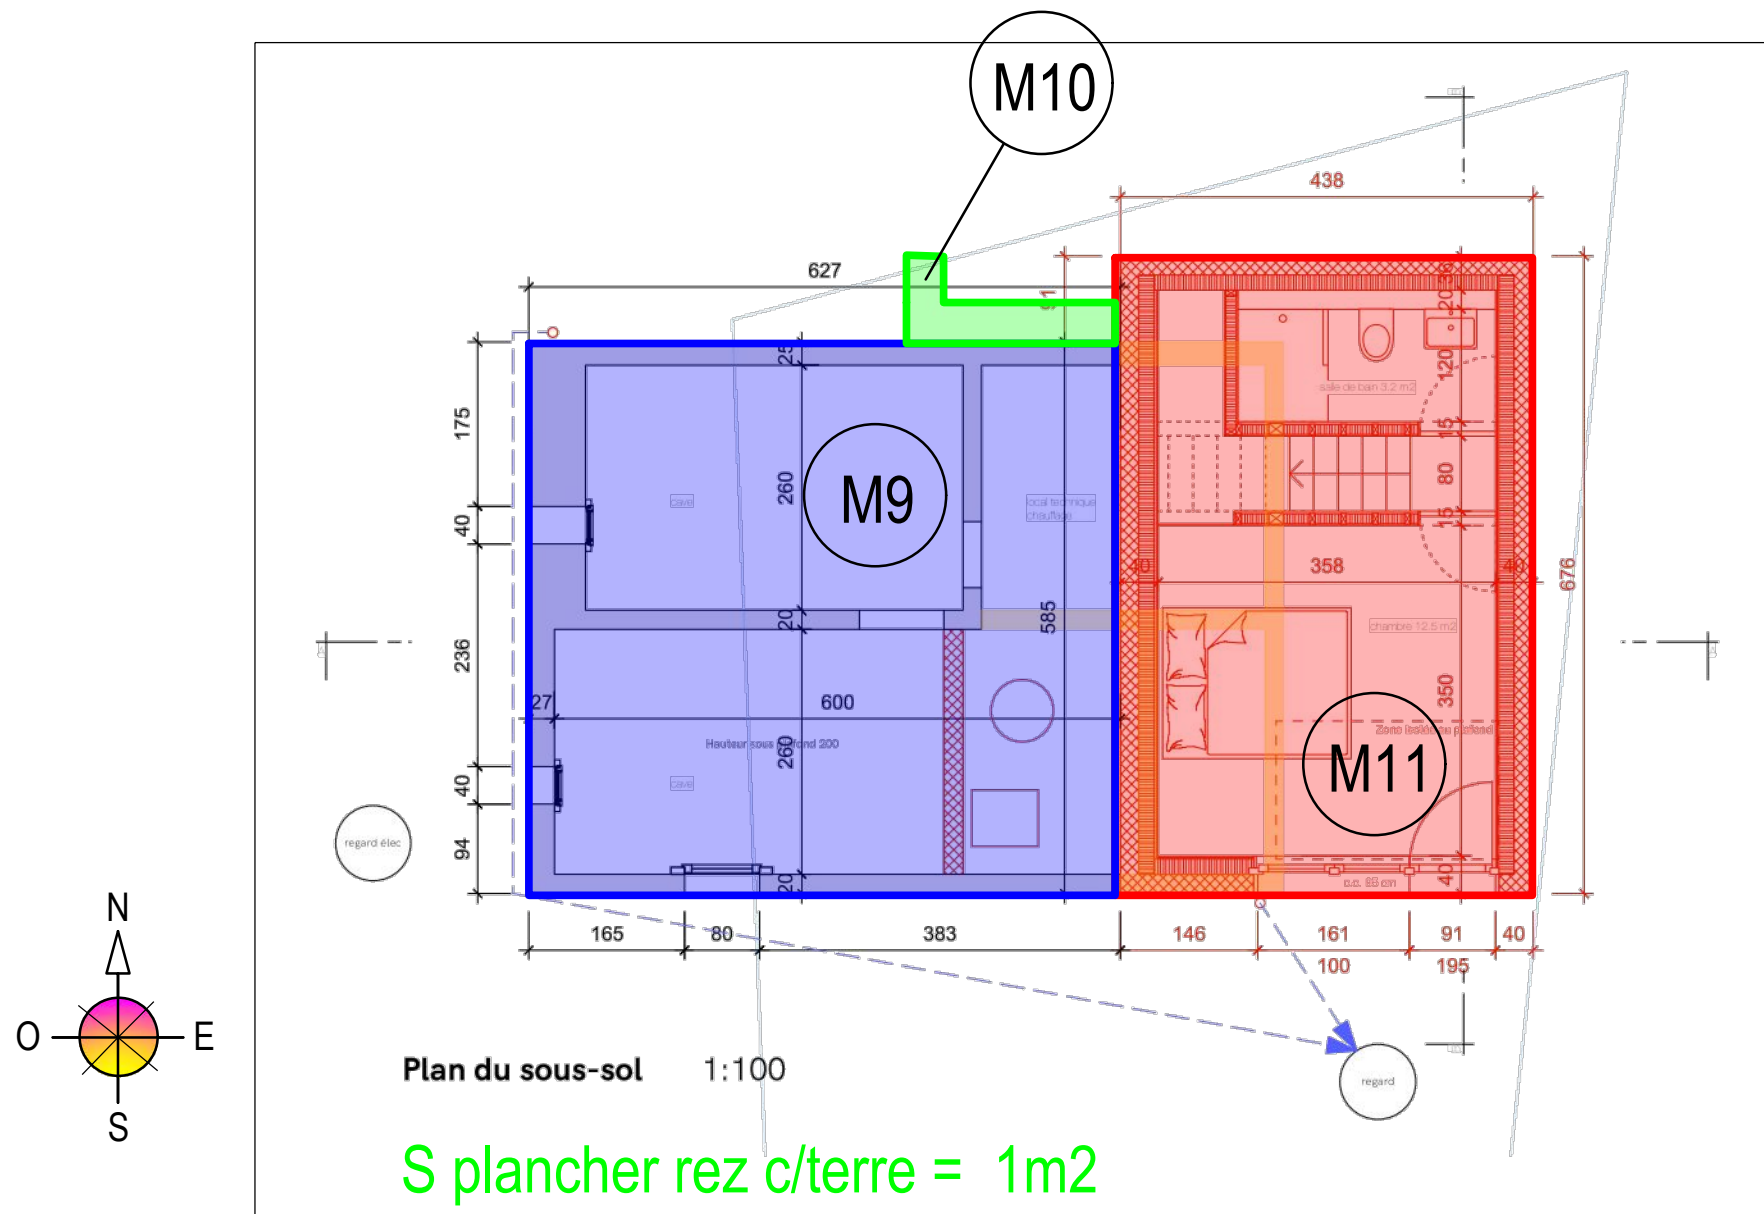


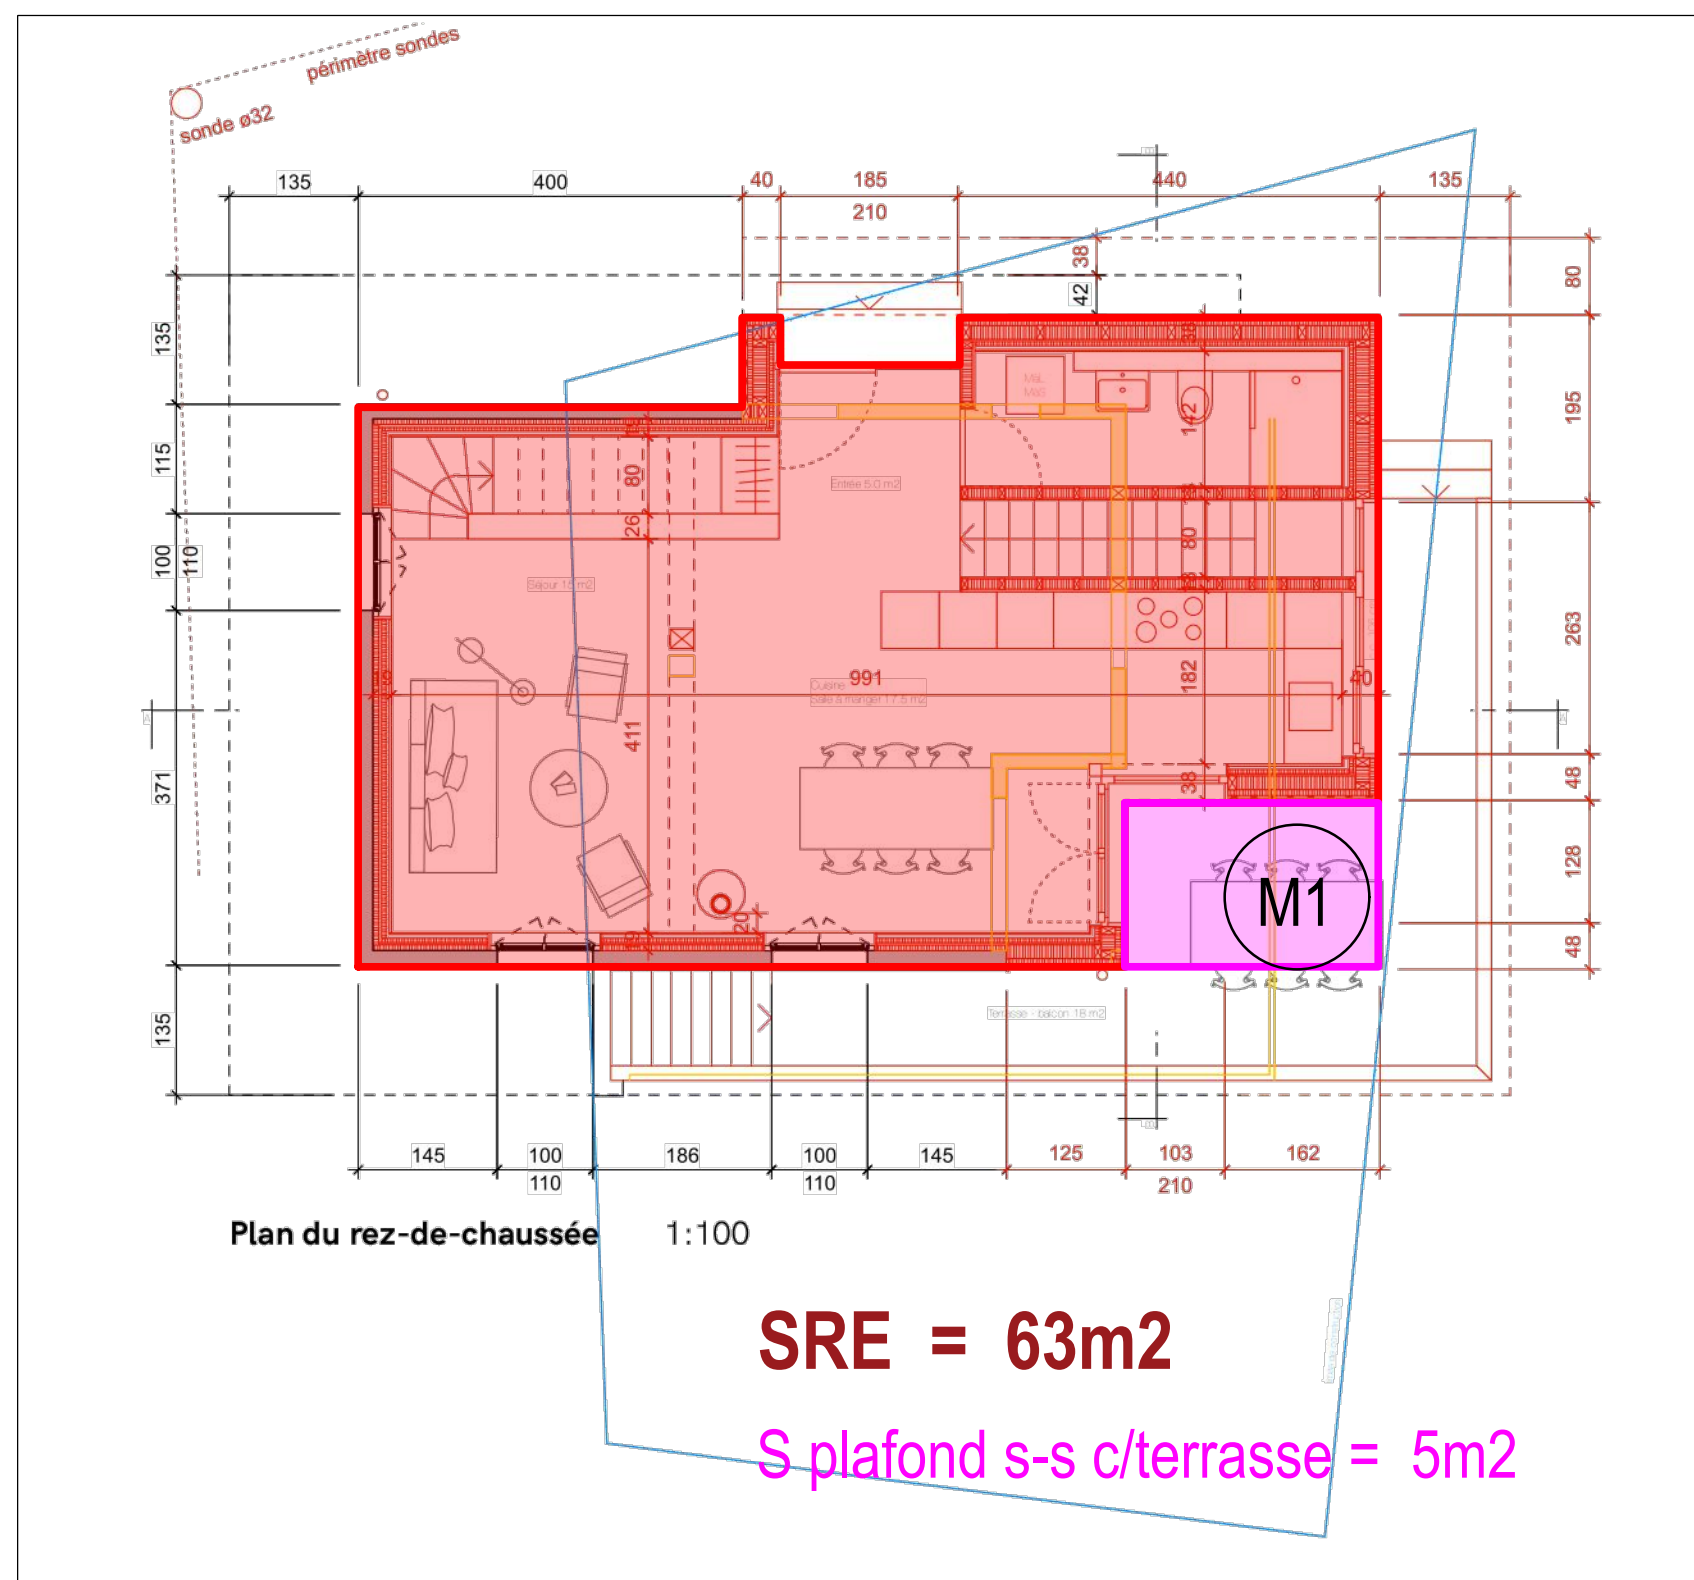

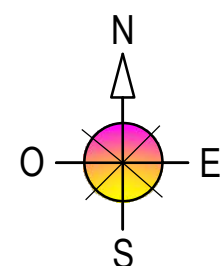


SRE = 63m²

S plafond s-s c/terrasse = 5m²

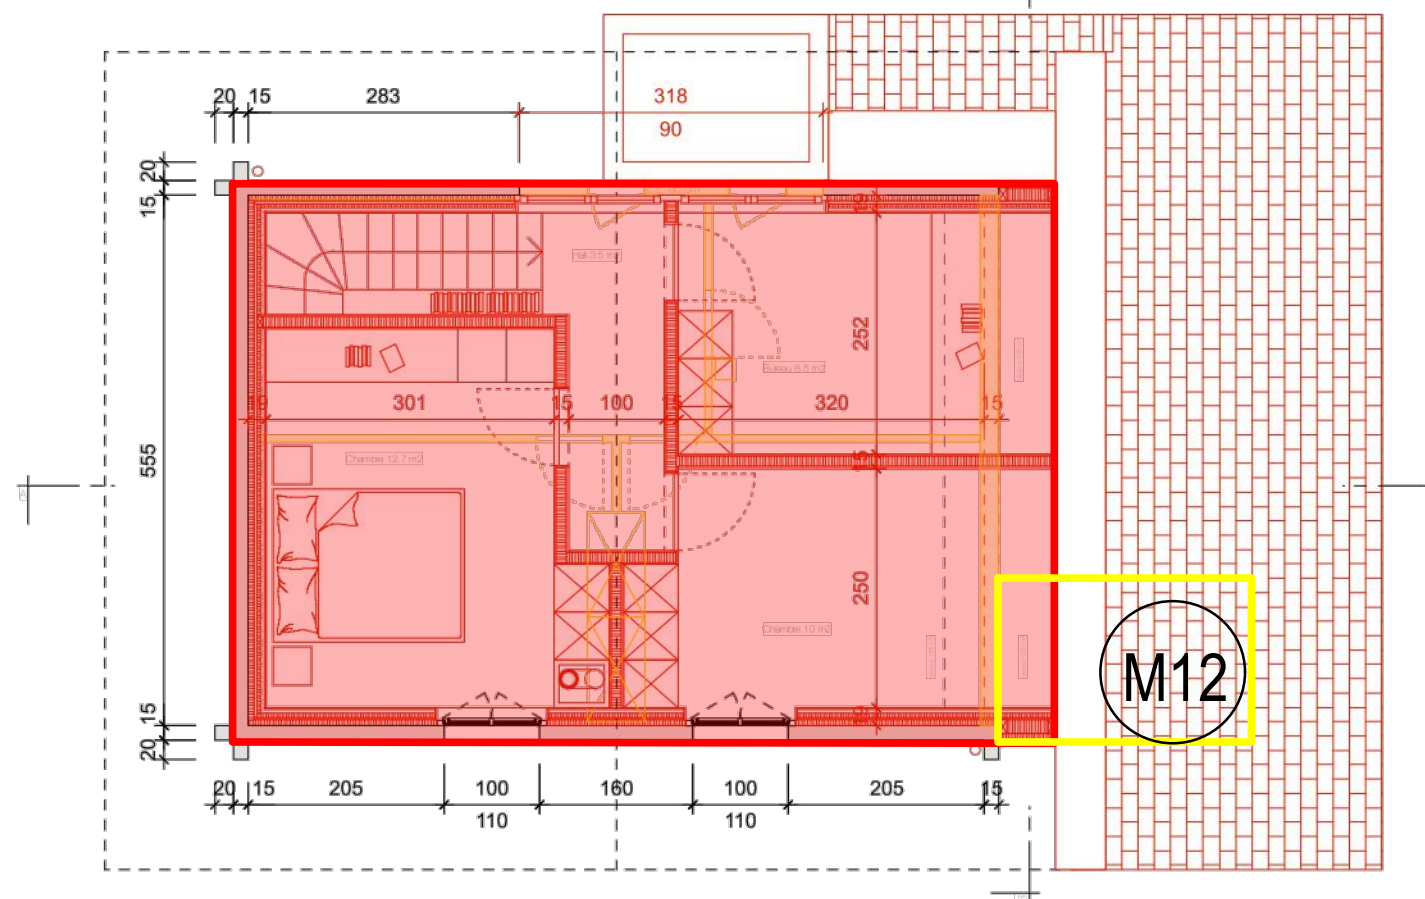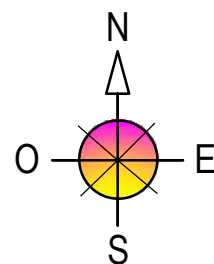


Plan de l'étage 1:100

SRE = 50m²
S plancher étage c/ext = 5m²

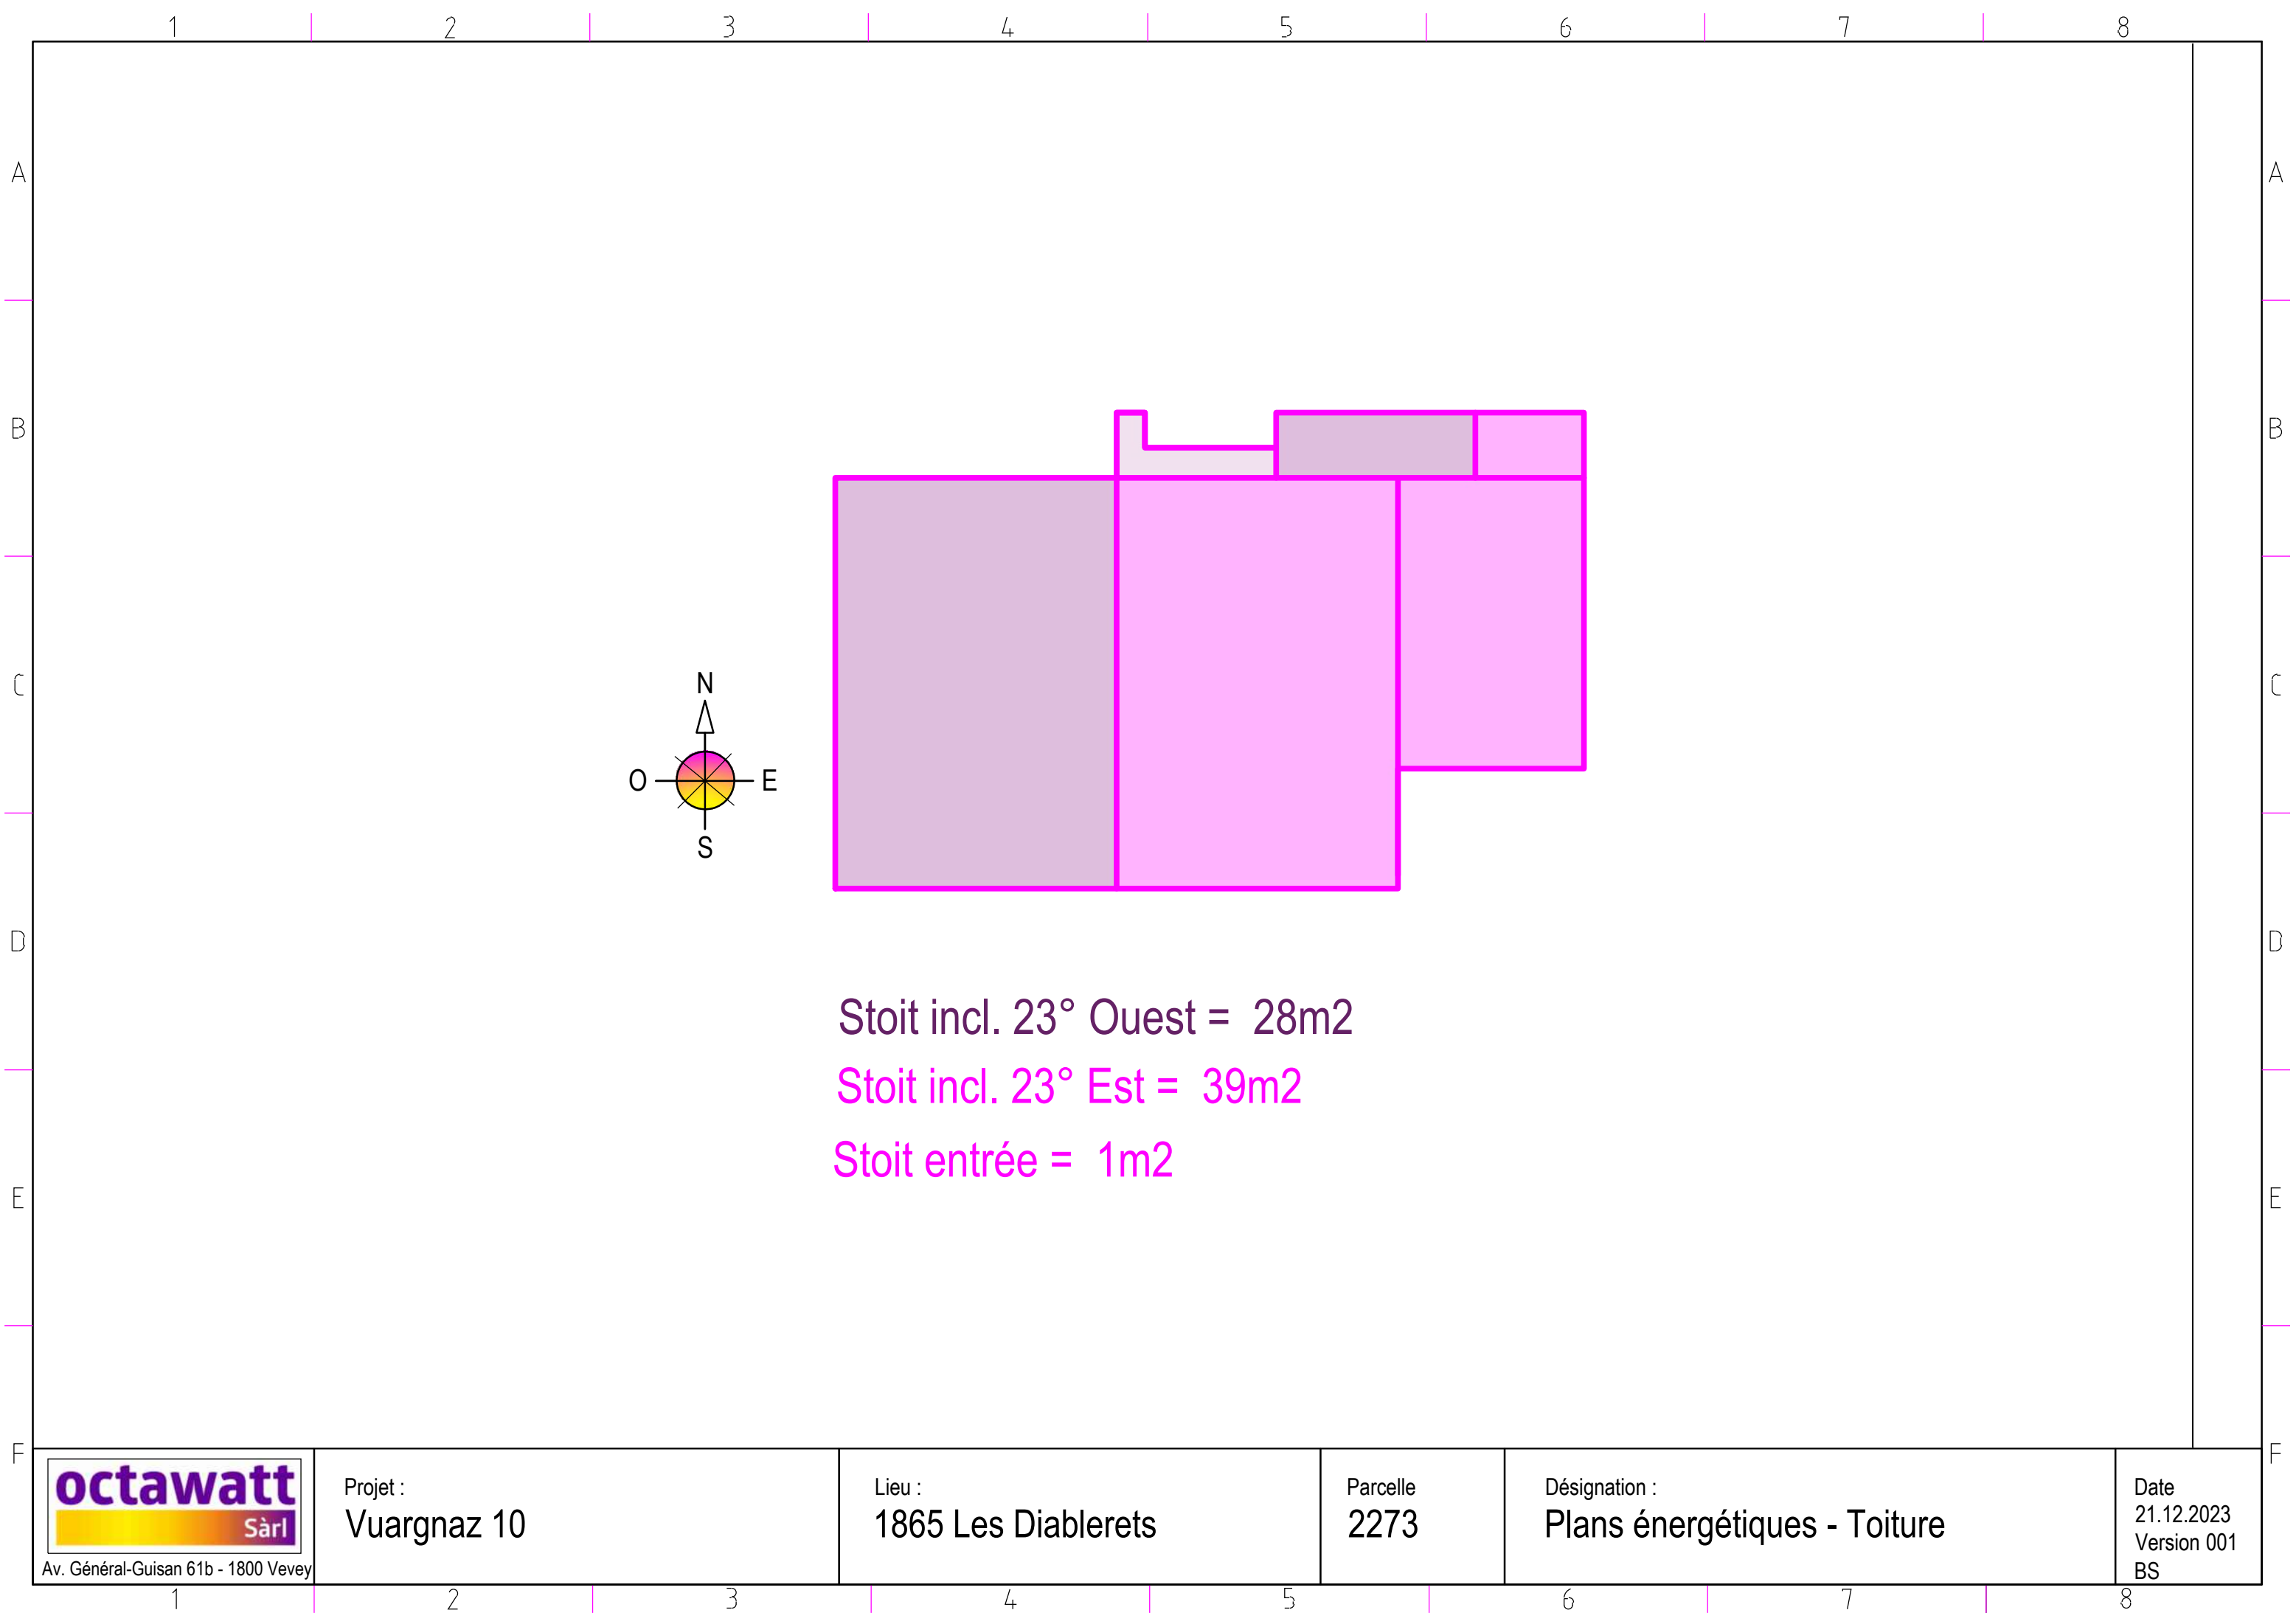


A
B
C
D
E
F

Sf nouvelle nord = 22m2
Sf existante nord = 31m2
Smur nouveau s-s c/terre nord = 12m2

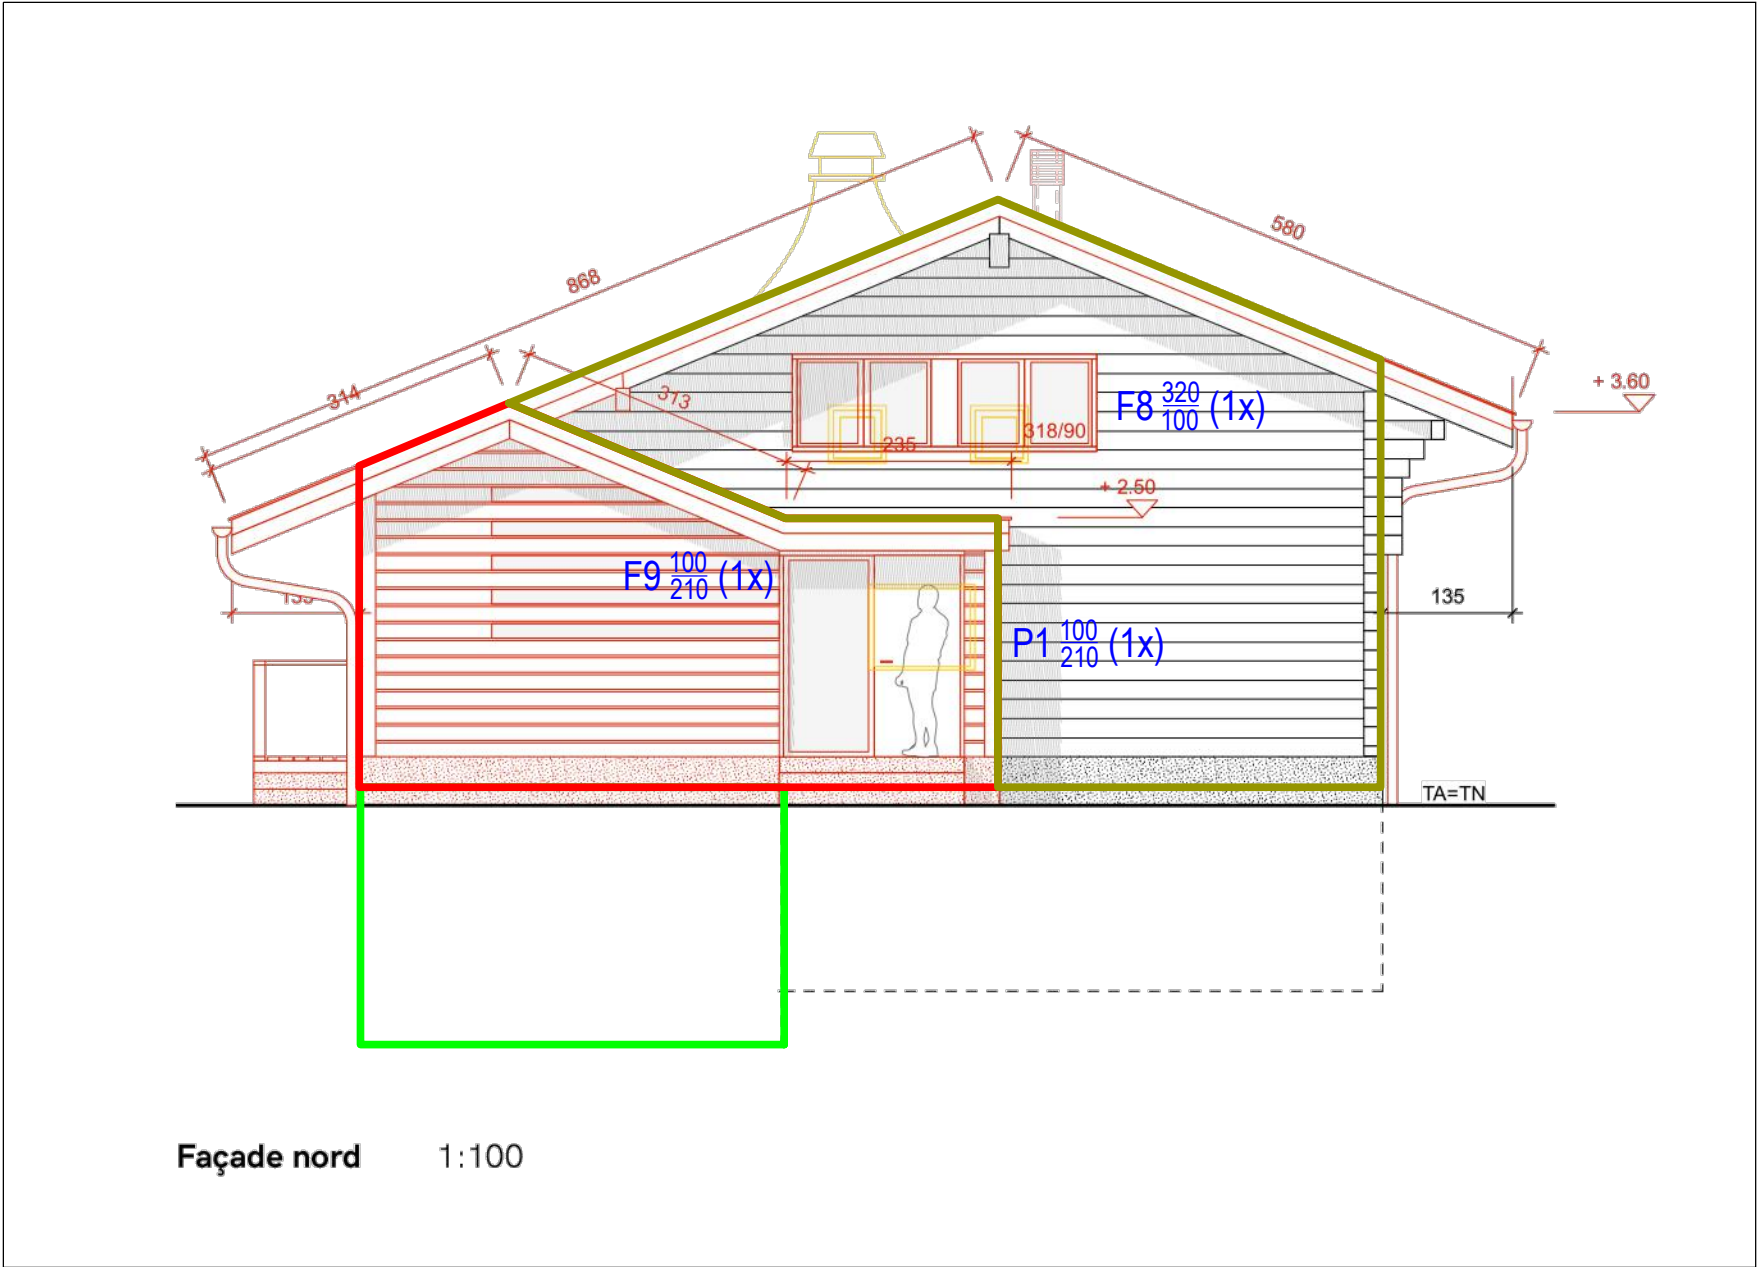


A
B
C
D
E
F

Sf nouvelle ouest = 4m²
Sf existante ouest = 26m²
Smur nouveau s-s c/froid ouest = 13m²
Smur nouveau s-s c/terre ouest = 6m²

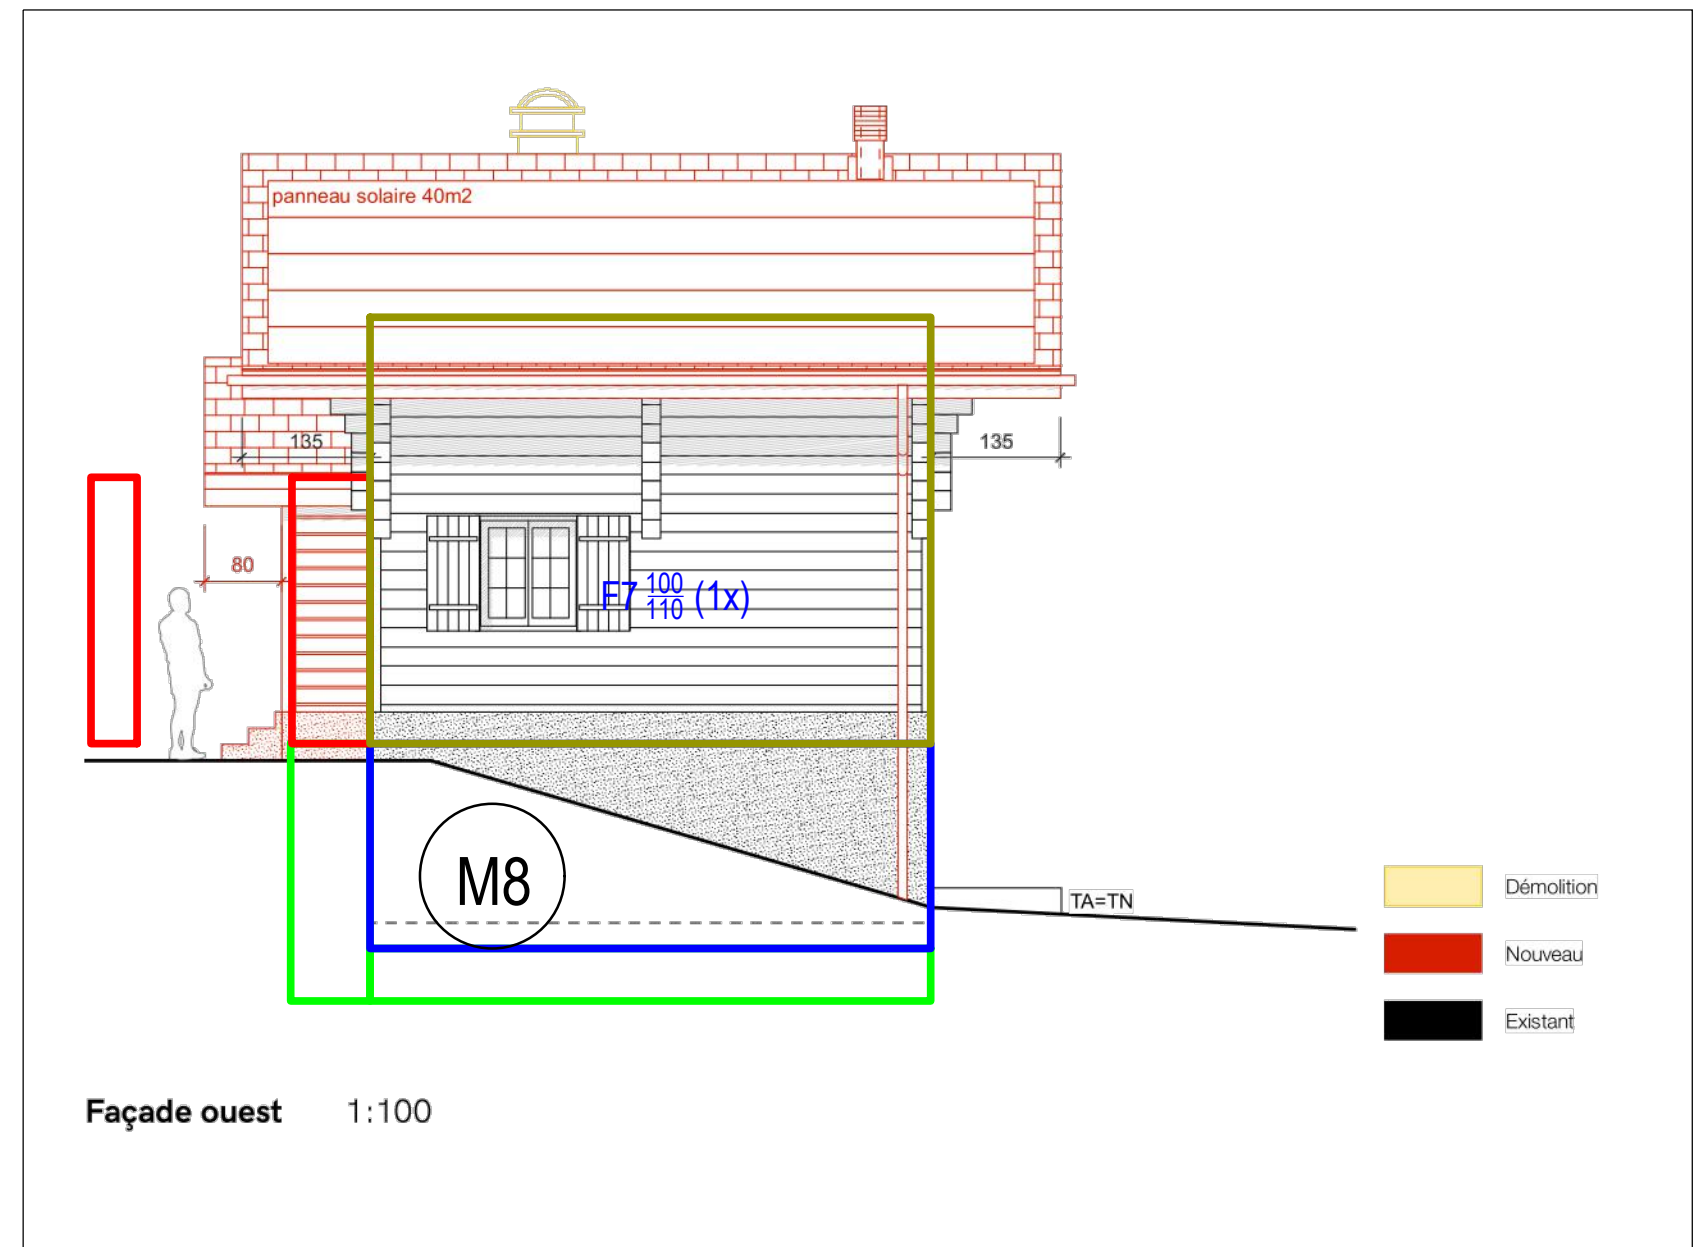

Sf nouvelle est = 24m2
Smur nouveau s-s c/terre est = 12m2
Smur nouveau s-s c/ext est = 6m2

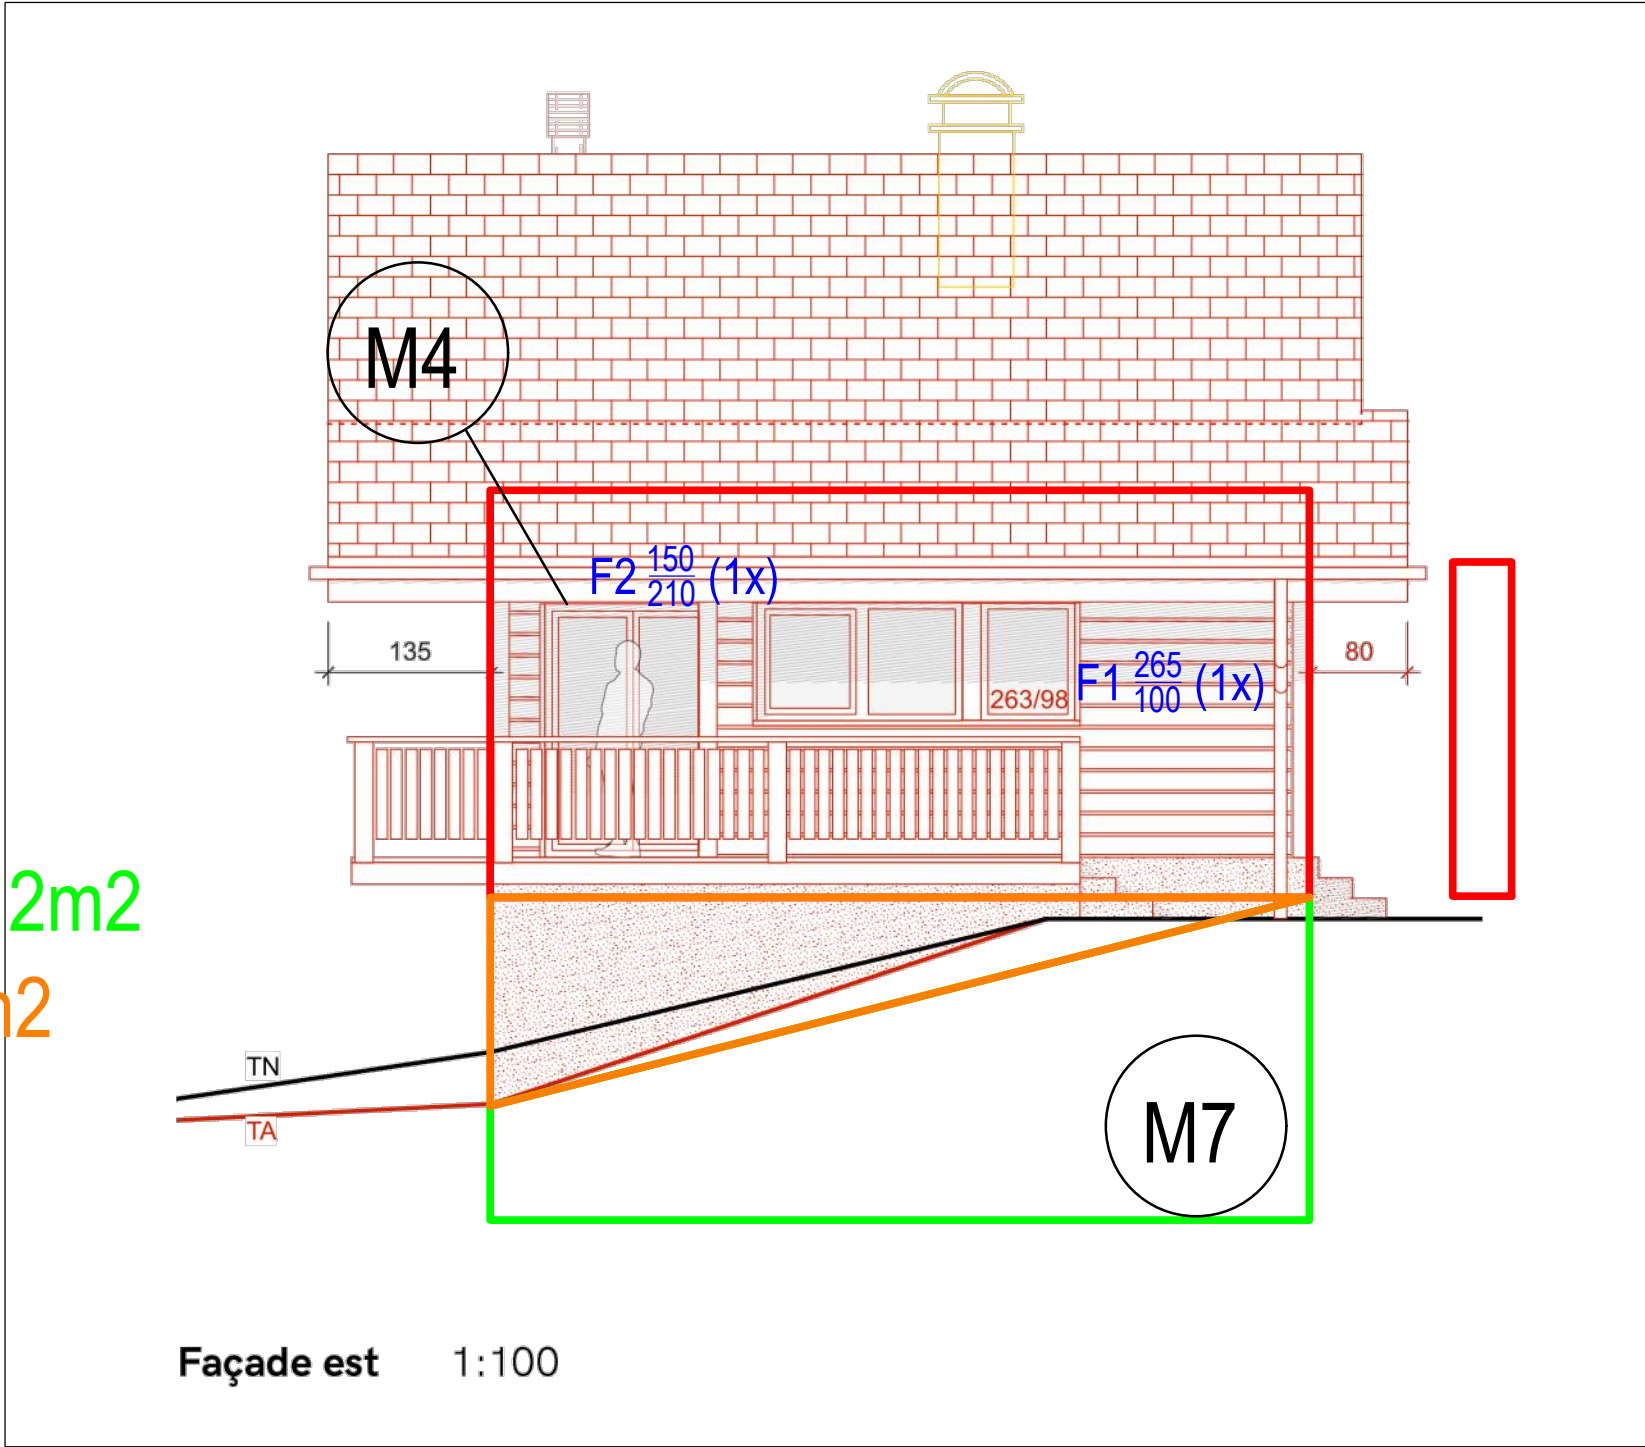

Sf nouvelle sud = 13m²
Sf existante sud = 40m²
Smur nouveau s-s c/ext sud = 12m²

