



Propriété de Alexia ZIEGLER FORMIGE

Chalet d' habitation familiale

Batiment ECA N° 2953

Parcelle n° 2953 Chemin de la Retraite n°17

Commune d' Ormont - Dessus

Calcul de l' IUS (indice d' utilisation du sol)

Surface de la parcelle	1149 m ²
Surface constructible PACom	998.5 m ²
indice 0.3 = SPd maximum	299.55 m ²

Calcul de la surface SPd (Surface de plancher déterminante)

etage	93.5 m ²
rez sup	100 m ²
rez inf	57 m ²
local projeté	46 m²
total	296.5 m ²

Calcul de l' IOS (indice d' occupation du sol)

Surface de la parcelle	1149 m ²
Surface constructible PACom	998.5 m ²
indice 0.15 = SC maximum	149.77 m ²

Calcul de la surface SC (Surface de construction)


existant	107 m ²
garage enterré	58 m ²
local enterré	46 m²

Calcul du Cube SIA 416 (volume construit)


Volume existant 935 m³

Volume ajouté 126 m³

Volume total 1061 m³

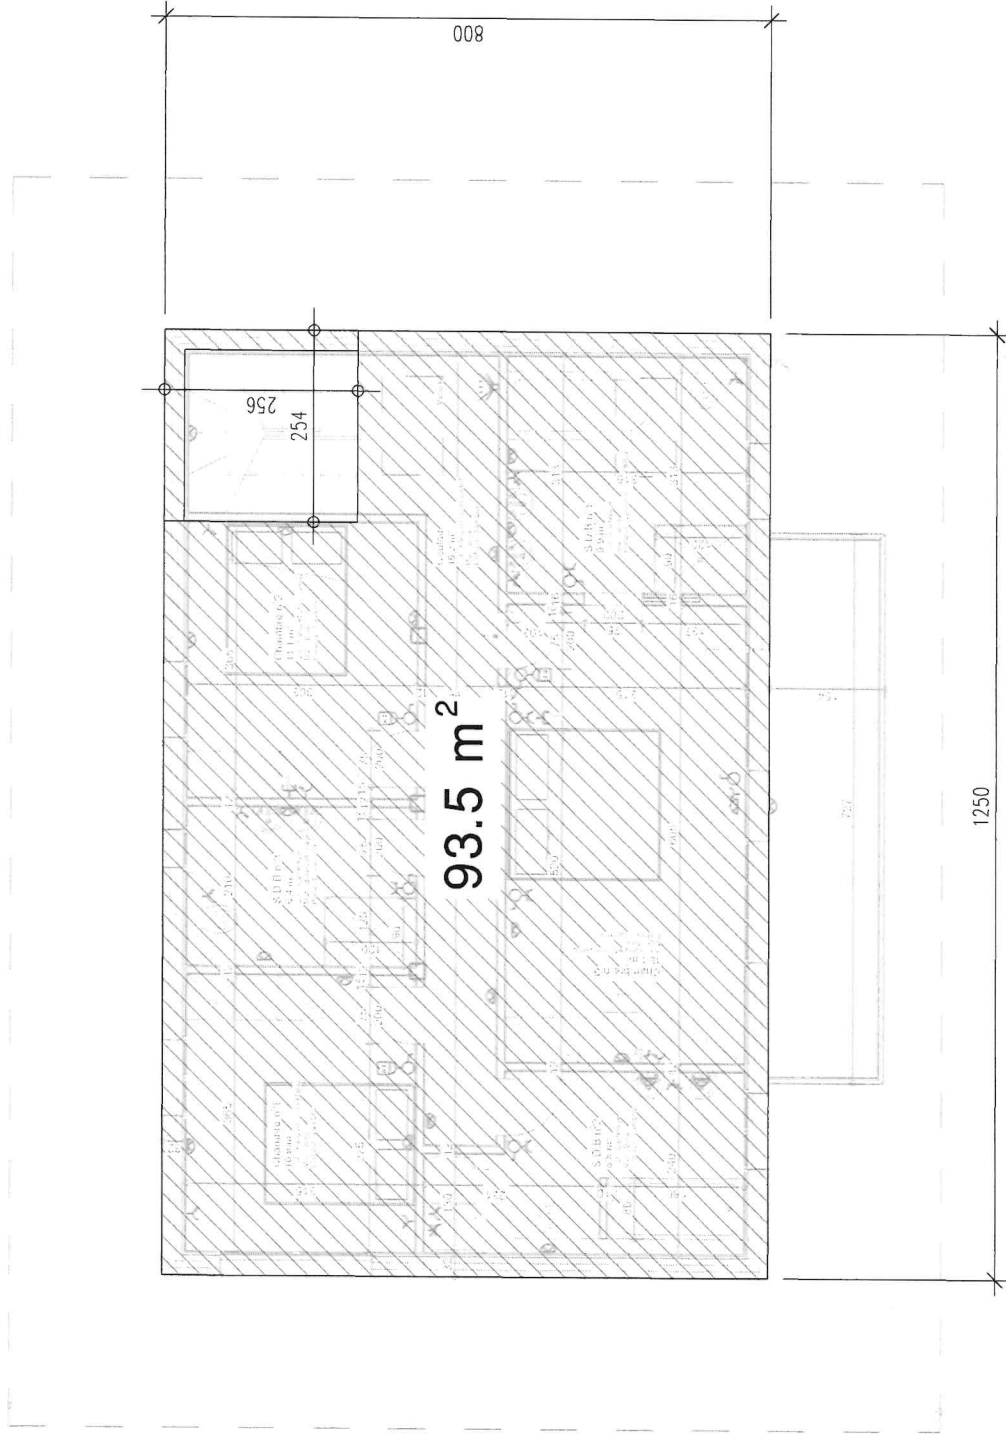


Plan d'étage

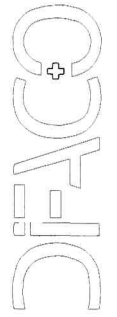


Chalet JAVALI Ch. de la Retraite 17
 ECA N° 2953 Mme Alexia FORMIGE
 Parcelle 7412 Les Diablerets

Legende : Réalisation 2014

Echelle : 1:100
 27.02.2024

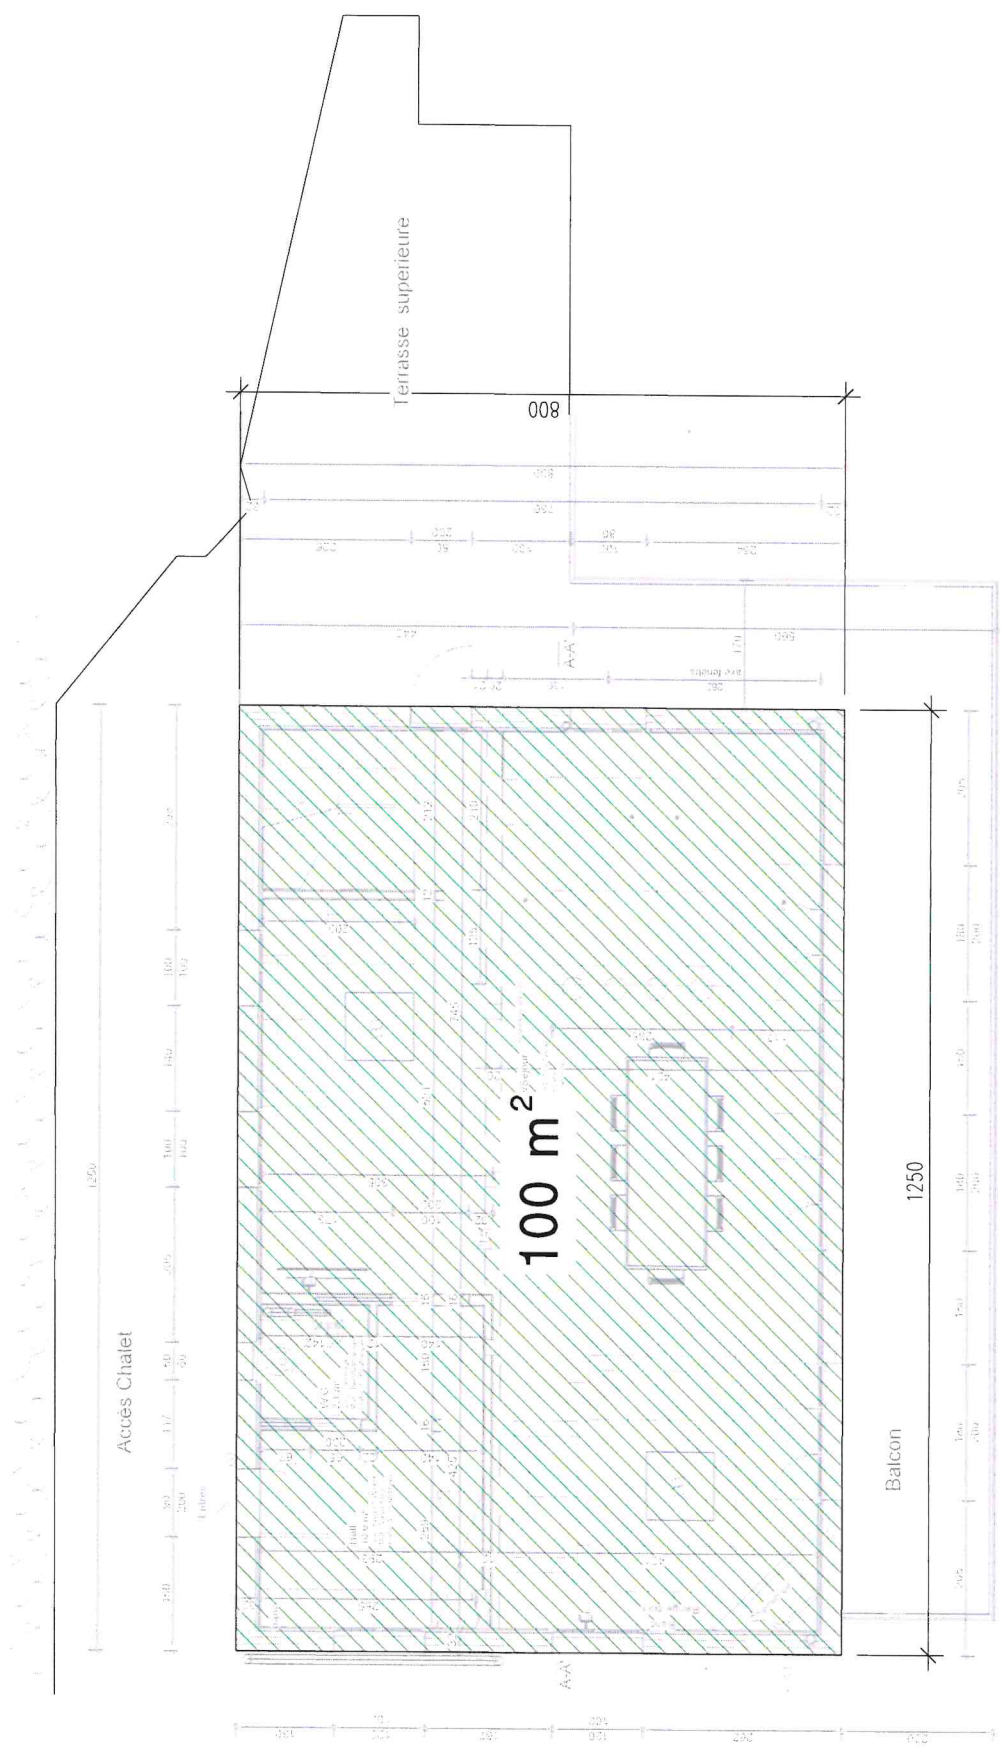


Rez supérieur

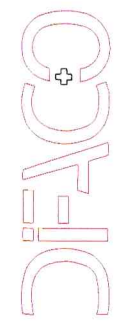


Chalet JAVALI Ch. de la Retraite 17
 ECA N° 2953 Mme Alexia FORMIGE
 Parcelle 7412 Les Diablerets

Echelle : 1:100
 27.02.2024

Legende : Réalisation 2014

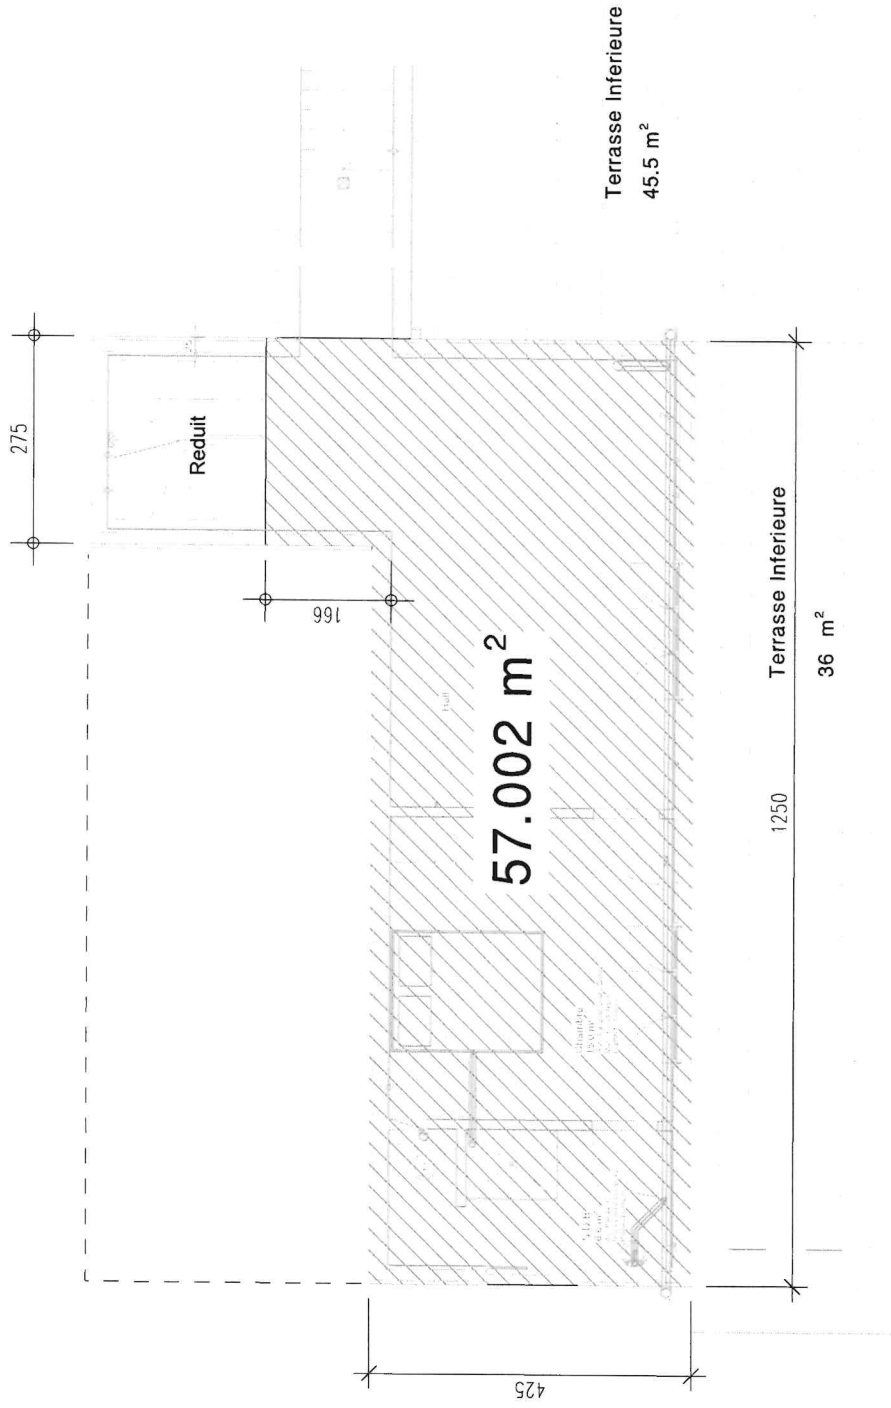


Rez-inférieur

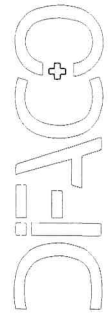

Chalet JAVALI Ch. de la Retraite 17
 ECA N° 2953 Mme Alexia FORMIGE
 Parcelle 7412 Les Diablerets


Legende :  Réalisation 2014

Echelle : 1:100
 27.02.2024

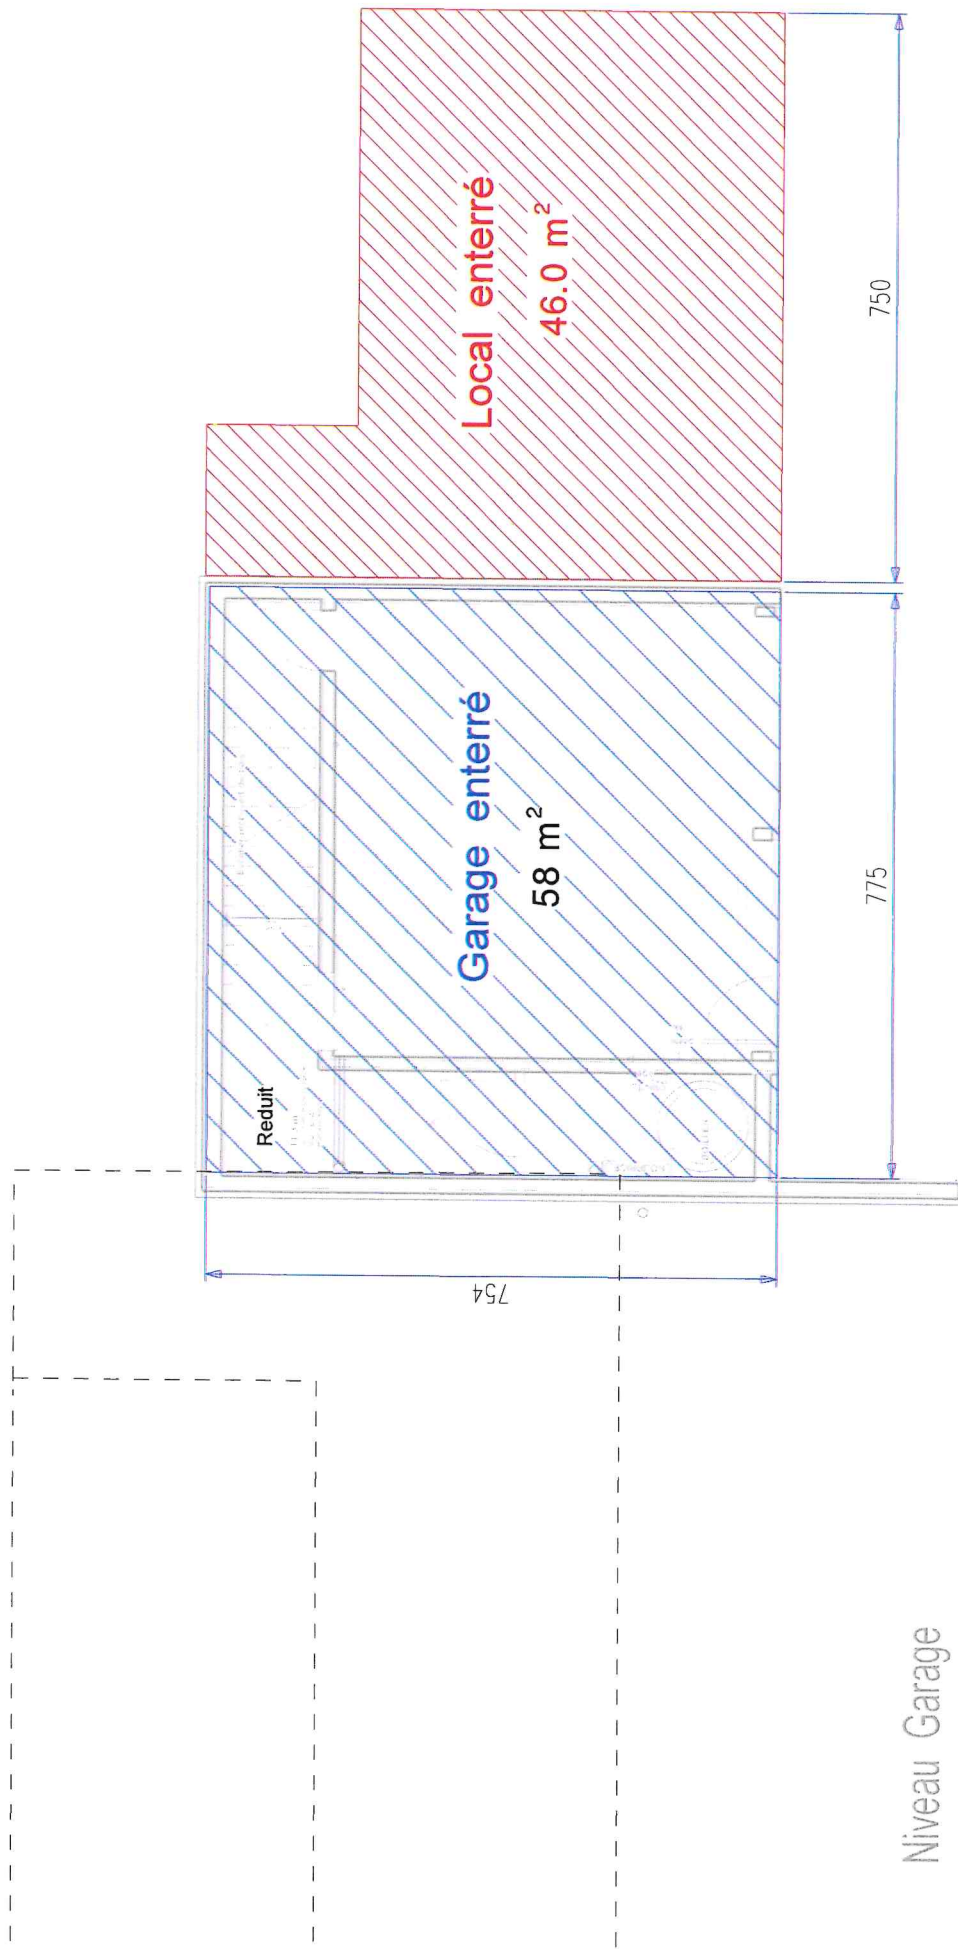

Niveau Garage

Chalet JAVALI Ch. de la Retraite 17
 ECA N° 2953 Mme Alexia FORMIGE
 Parcelle 7412 Les Diablerets

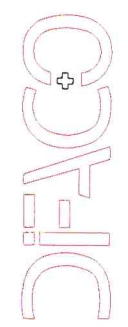

Legende :  Réalisation 2014

Echelle : 1:100
 27.02.2024