


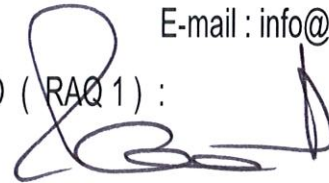
Parcelle n° 7412 Batiment ECA N° 2953 Chemin de la Retraite 17 1865 Les Diablerets Commune d' Ormont - Dessus	Propriétaires : Alexia ZIEGLER - FORMIGE  
---	--

<b>Plan de Protection incendie</b>	Date :	23.10.2023
	Dessin :	MH
Mise à l'enquête publique	plan n° 22-188 / 03	Echelle : 1:100



Entreprise Générale  
Route Royale 12  
1865 Les Diablerets  
www.difaco.ch  
Renato CARVALHO ( RAQ 1 ) :

Tel. 024 492 38 12  
Fax. 024 492 14 86  
Natel 079 262 14 39  
E-mail : info@difaco.ch



**INFORMATIONS DE PROTECTION INCENDIE :**

Batiment de faible hauteur                      Batiment de taille réduite

Affectation : Batiment d' habitation














**DEGRE D' ASSURANCE QUALITE : 1**

Systeme de chauffage : Chauffage à distance ( à pellets )

Façades : Revêtement ext. RF 3 cr

Toiture : Couche superieure RF 1


Legende :

	Resistance au feu REI 60 - RF1		Unité d' utilisation
	Resistance au feu EI 60		Unité d' utilisation
	Resistance au feu EI 30		Voie d' évacuation horizontale
	Porte EI 30		Voie d' évacuation verticale
	Longueur de voie d' évacuation		Surface à laisser libre
	Evacuation		Accès pompier
			Extincteur

# Plan de Protection incendie

Parcelle n° 7412  
Batiment ECA N° 2953  
Chemin de la Retraite 17  
1865 Les Diablerets  
Commune d' Ormont - Dessus

Propriétaires :  
Alexia ZIEGLER - FORMIGE

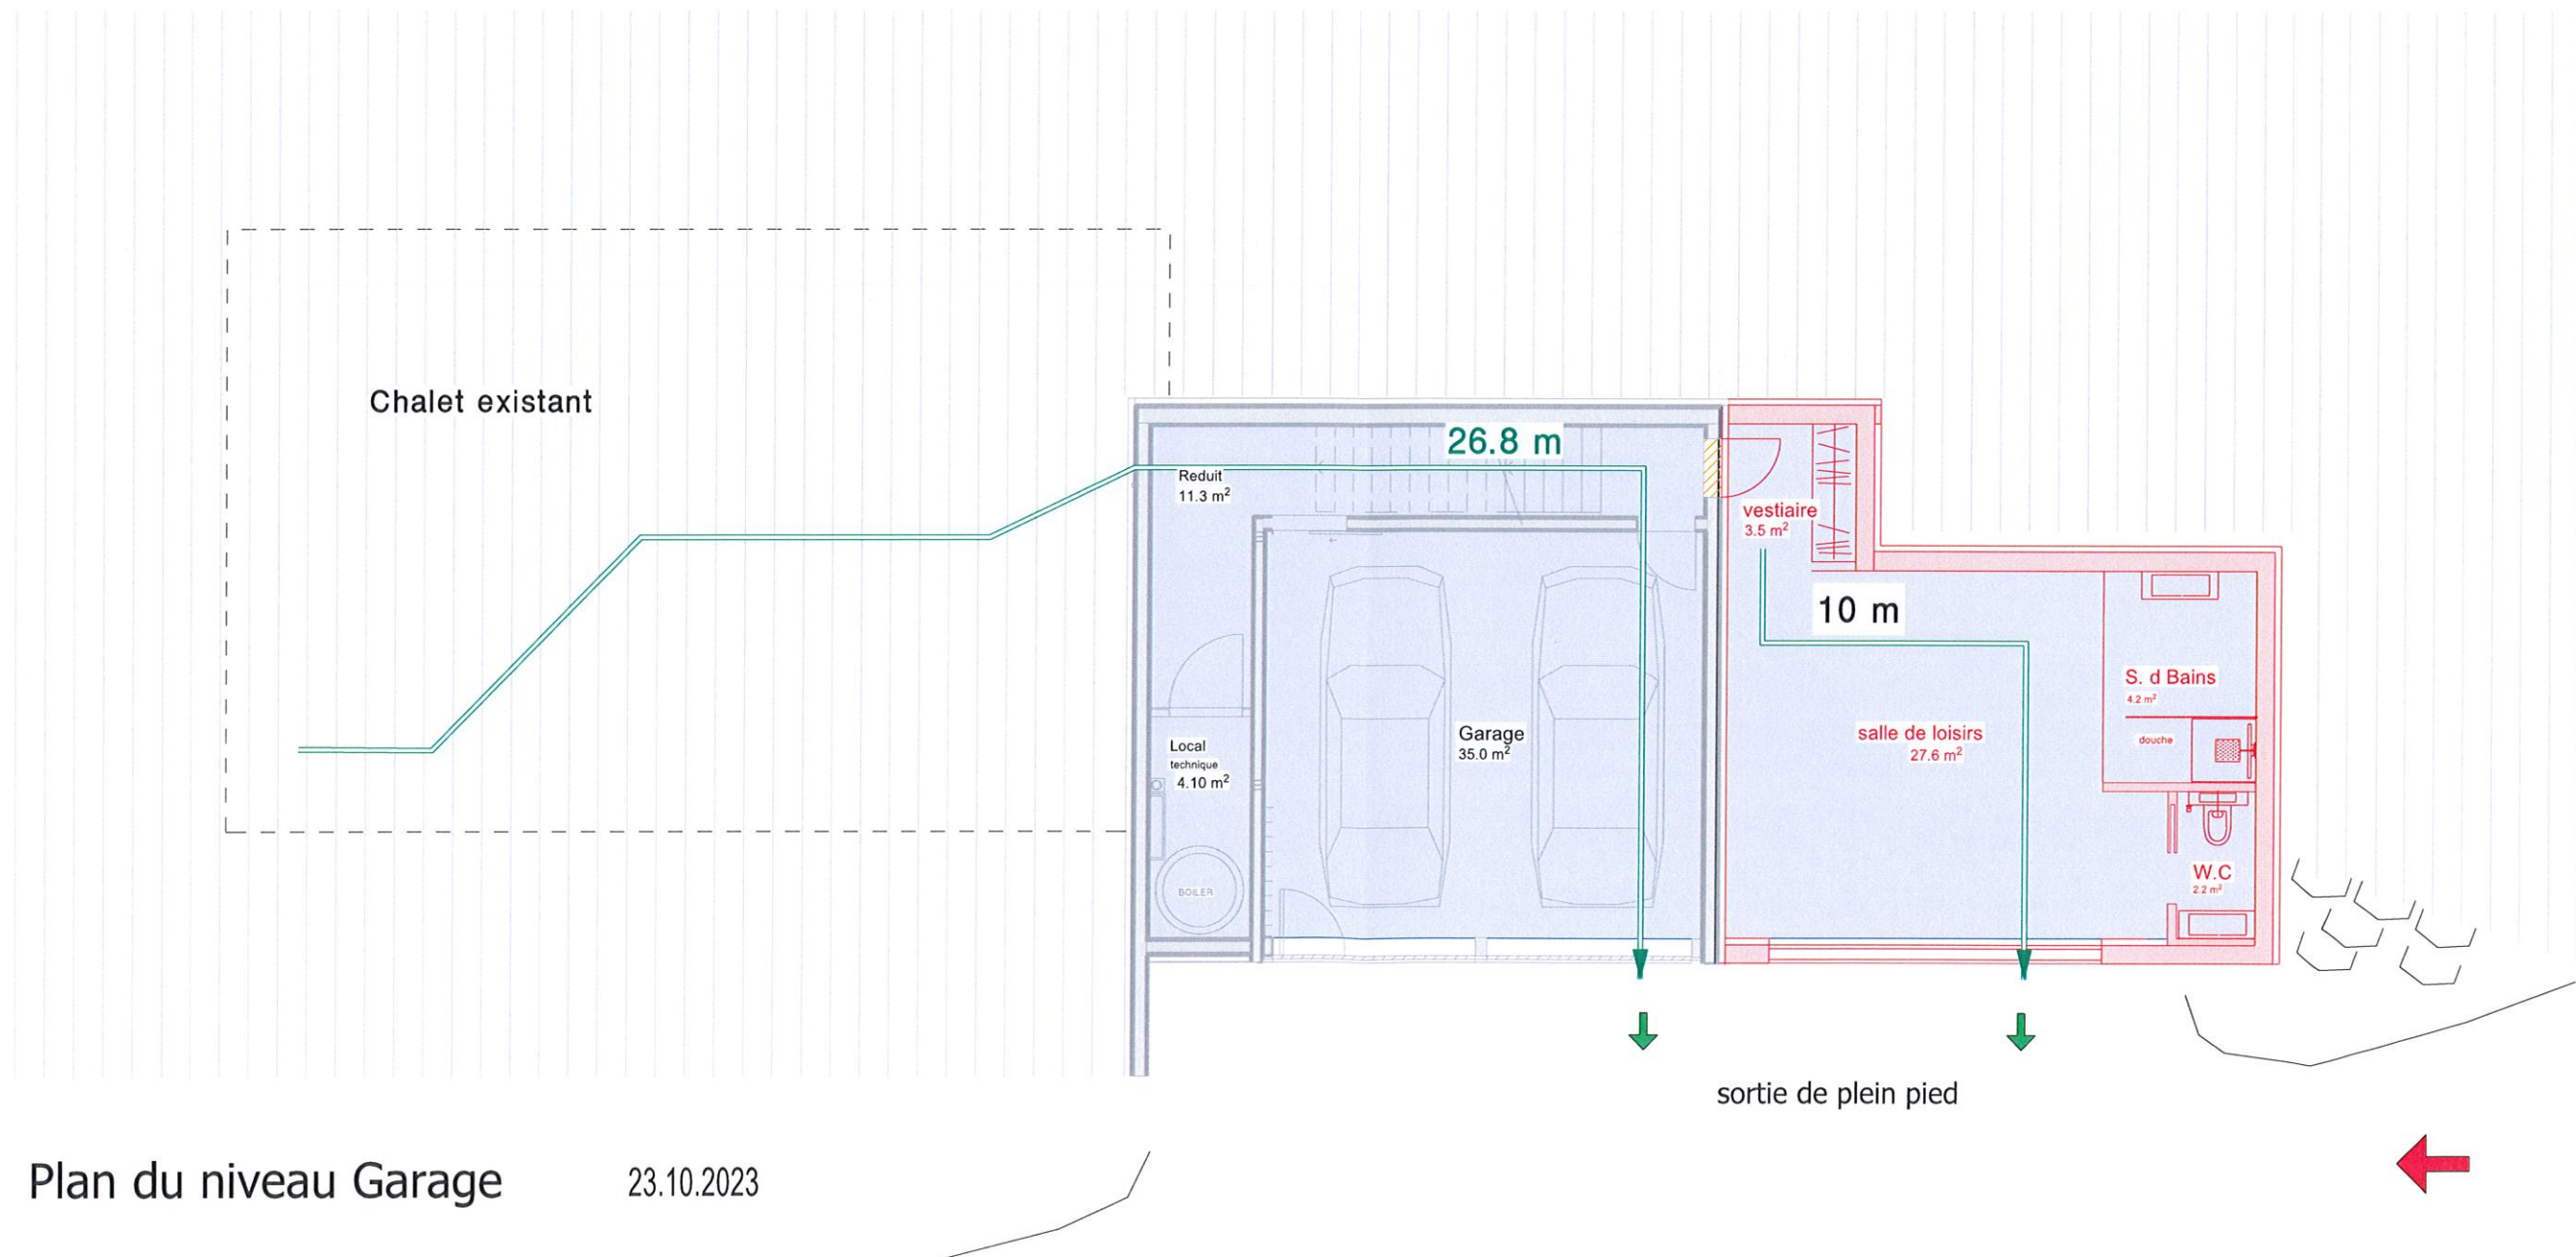

Plan du niveau Garage

23.10.2023

# Plan de Protection incendie

