


iMoulet Architecture Sàrl  
Isaline Parisod  
Architecte EPFL  
Rue de la Gare 42  
1865 Les Diablerets  
Tel - 079/359 68 18  
info@imoulet.ch

Plan d'enquête  
Chalet MILLIOUD  
Façades Nord et Est  
ECA 397 et 399  
Parcelle 6661  
Ch. de la Gauttrausaz 1  
1864 Vers l'Eglise  
Commune d'Ormont-Dessus

LES DIABLERETS  
08.03.2024  
ECHELLE 1:100 - A3

L'architecte :

Les Propriétaires :

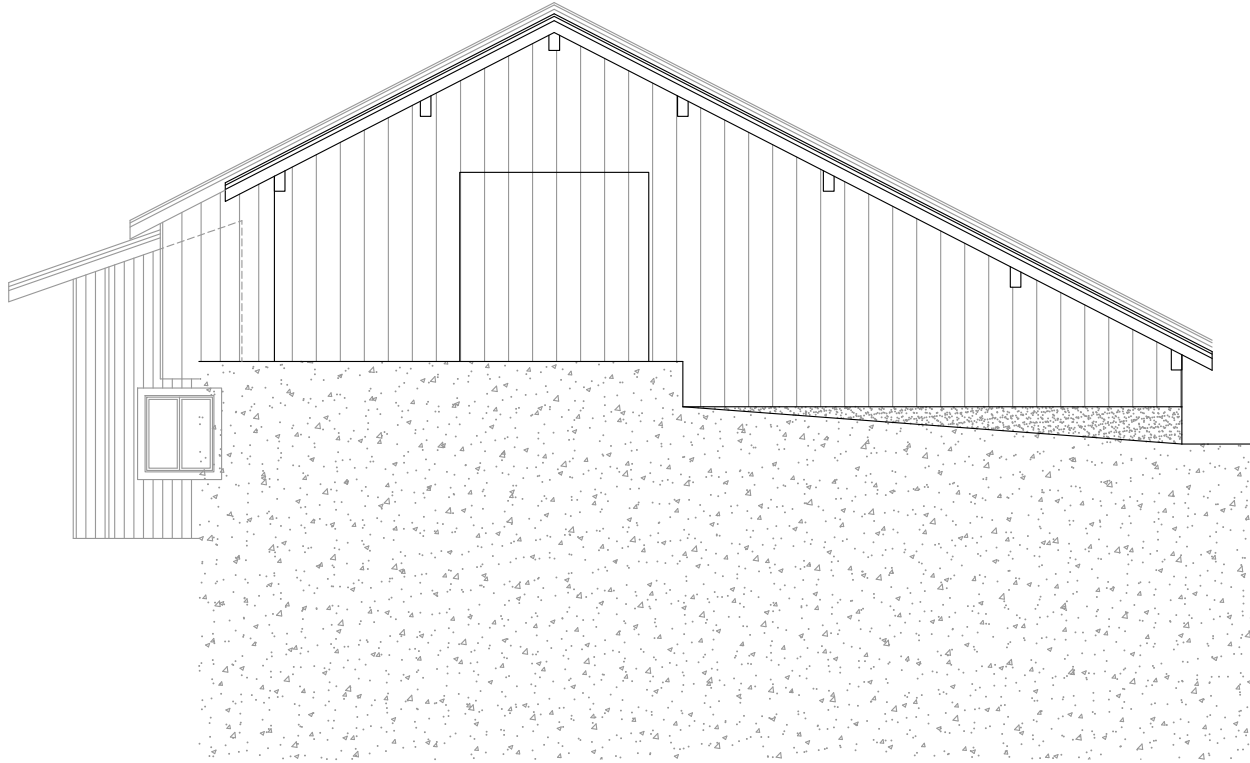

Façade NORD



Façade EST