


iMoulet Architecture Sàrl
Isaline Parisod
Architecte EPFL
Rue de la Gare 42
1865 Les Diablerets
Tel - 079/359 68 18
info@imoulet.ch

Plan d'enquête
Chalet MILLIOUD
Façades Sud et Ouest
ECA 397 et 399
Parcelle 6661
Ch. de la Gauttrausaz 1
1864 Vers l'Eglise
Commune d'Ormont-Dessus

LES DIABLERETS
08.03.2024
ECHELLE 1:100 - A3

L'architecte :

Les Propriétaires :

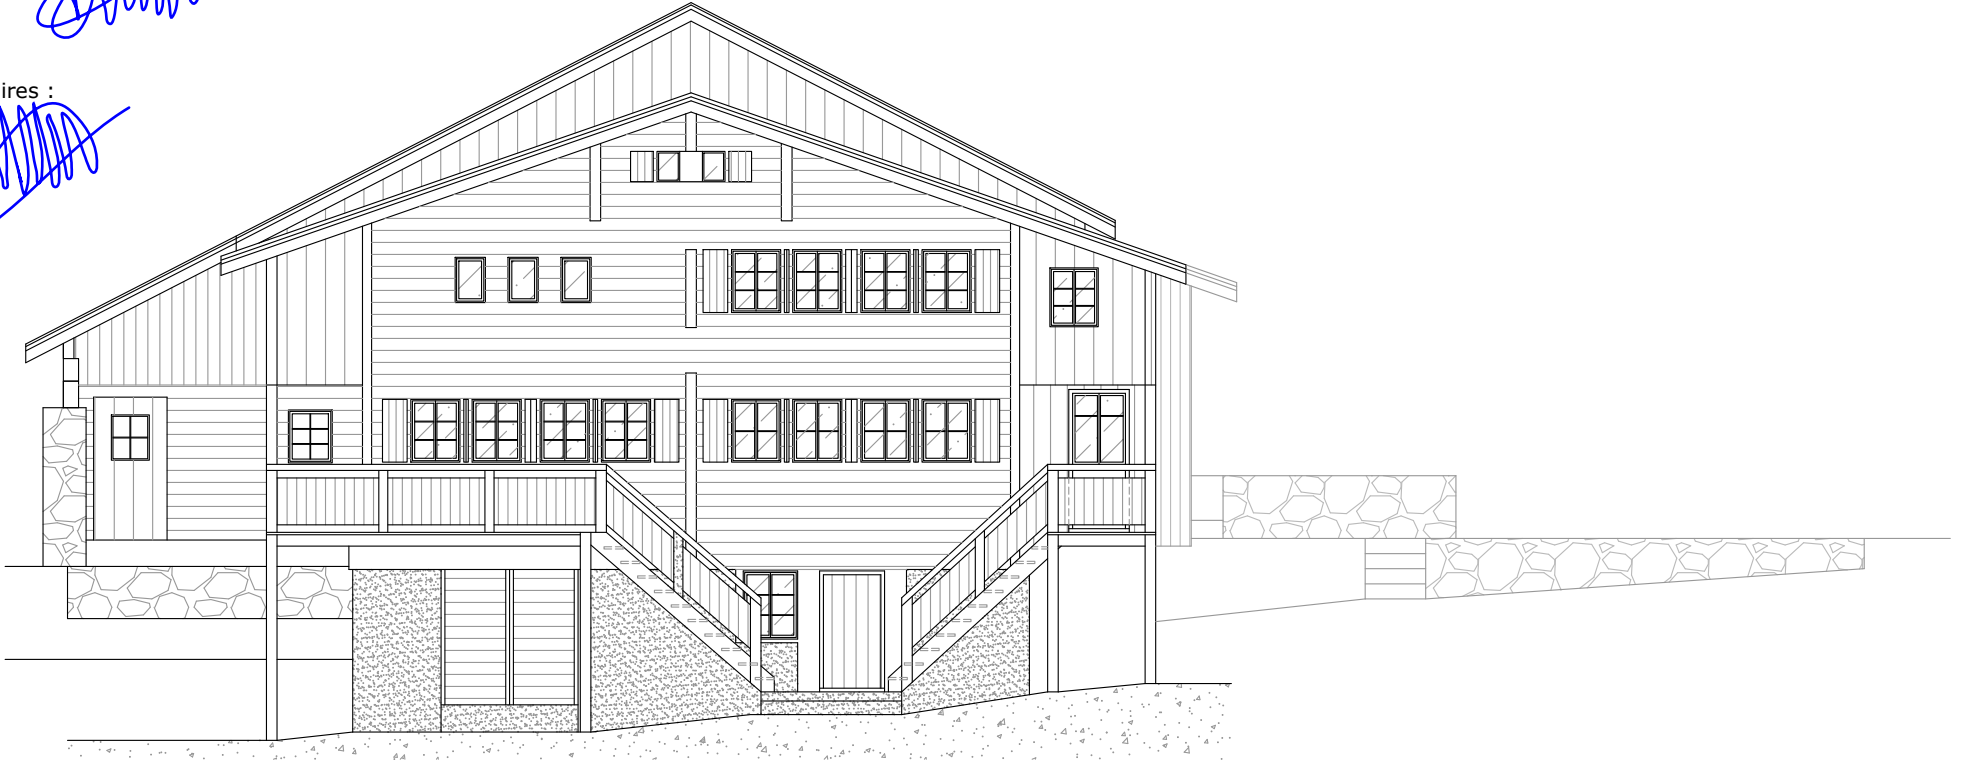

Façade SUD



Façade OUEST