

PLAN DE SITUATION DRESSE POUR ENQUETE

Transformations des bâtiments n° 397 et 399

Commune d'Ormont-Dessus

Lieu-dit : Le Bey

Adresse : Chemin de la Gottrausaz 1

Coordonnées moyennes : 2'576'635 / 1'133'925
altitude : 1170 m. env.

Zone d'affectation : "zone agricole et alpestre"

Zones de danger : - avalanches, danger élevé (classe 7) et danger moyen (classe 5)
- laves torrentielles, danger imprévisible (classe 10)
- glissements de terrain superficiels spontanés, danger moyen (classe 5)
- glissements de terrain profonds permanents, danger faible (classe 2)

Secteur de protection des eaux : S (périmètre de protection des eaux)

Degré de sensibilité au bruit (adopté) : III

Note au recensement architectural : 4

Raccordements EC : sans changement
EU : au collecteur communal via la canalisation EU privée existante

Mention : n°ID 1997/611, améliorations foncières

Dérogation : aucune

Particularité : construction hors zone à bâtir
soumise à l'art. 81 LATC

Parcelle n° 6661


Selon feuillet RF en date du 30.01.2024

Bâtiment agricole n° 399	83 m ²
Habitation n° 397	103 m ²
Jardin	8 m ²
Cours d'eau	30 m ²
Forêt	2429 m ²
Champ, pré, pâturage	12372 m ²
Total	15025 m²

Propriétaires : MILLIOUD André
MILLIOUD Catherine

Propriétaires des parcelles voisines

6662	PERROCHON Chantal
6664	NICOLLIER Nathalie
6681	ANDRÉ Jean-Charles

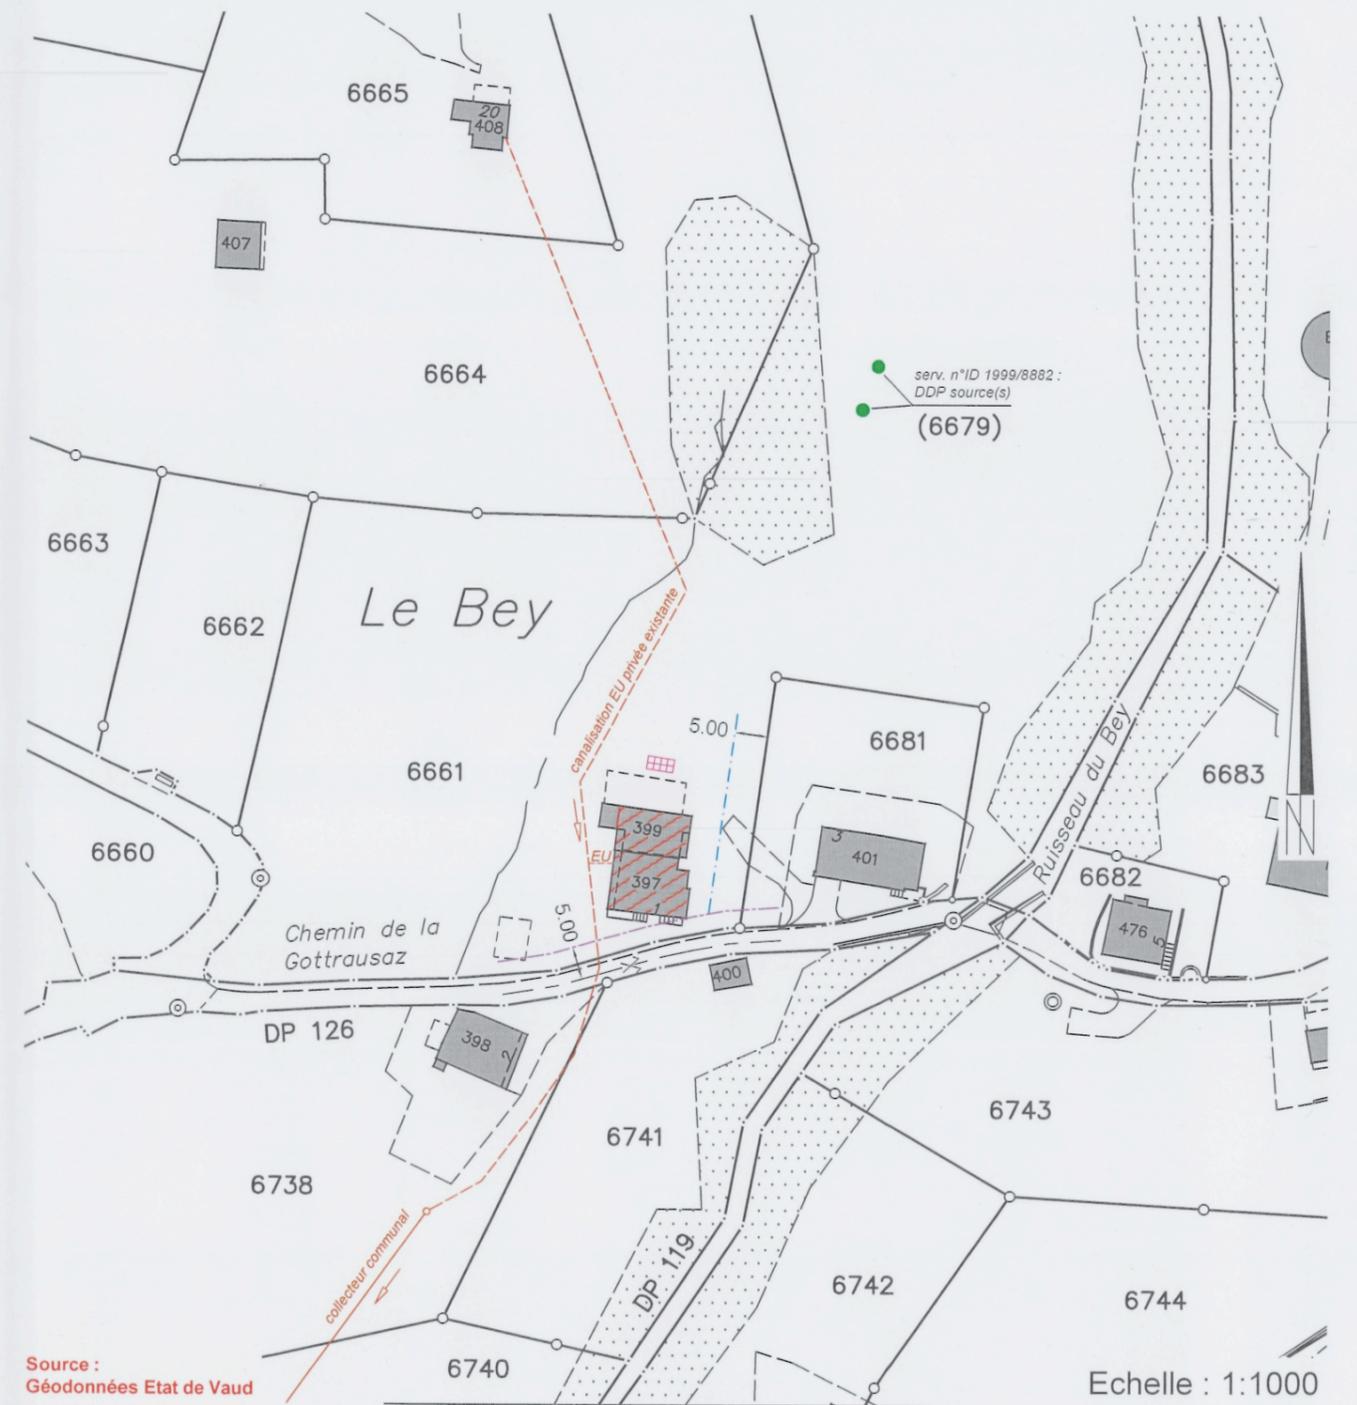

Source :
Géodonnées Etat de Vaud

Echelle : 1:1000

Servitudes : Seules les PJ du RF font foi

ID 1999/17590	C	Source(s)
ID 1999/17591	C	Canalisation(s) réservoir
ID 1999/17592	C	Canalisation(s) d'eau
ID 1999/17841	D	Canalisation(s) d'égouts
ID 1999/8882	C	DDP Source(s)
ID 1999/18510	C	Canalisation(s) d'eau
ID 1999/17904	C	Canalisation(s) électriques souterraines haute et basse tension
ID 2010/1116	D	Passage à pied et à véhicules

Légende :

	bâtiments à transformer
	limite des constructions selon art. 41 RCPC
	limite des constructions selon art. 36 LR
	panneaux solaires projetés (env. 8 m ²)

Détails : voir plans de l'architecte

La réalisation du projet n'implique pas de mise à jour du plan RF

GÉO SOLUTIONS
ingénieurs SA

Chemin du Plan 35 | 1865 Les Diablerets | 024 492 24 14
diablerets@geo-solutions.ch
www.geo-solutions.ch



Les Diablerets, le 20 février 2024

Etienne BORLOZ
Ing. HES- / géom. officiel

Les propriétaires :