


iMoulet Architecture Sàrl
Isaline Parisod
Architecte EPFL
Rue de la Gare 42
1865 Les Diablerets
Tel - 079/359 58 18
info@imoulet.ch

LES DIABLERETS
14.03.2024
ECHELLE 1:50 - A3


L'ARCHITECTE :

LA PROPRIETAIRE :


ENQUETE
Chalet SCHAFFNER
Couvert à voitures
Parcelle 2236
Ch. de la Corbaz 14
1865 Les Diablerets
Commune d'Ormont-Dessus

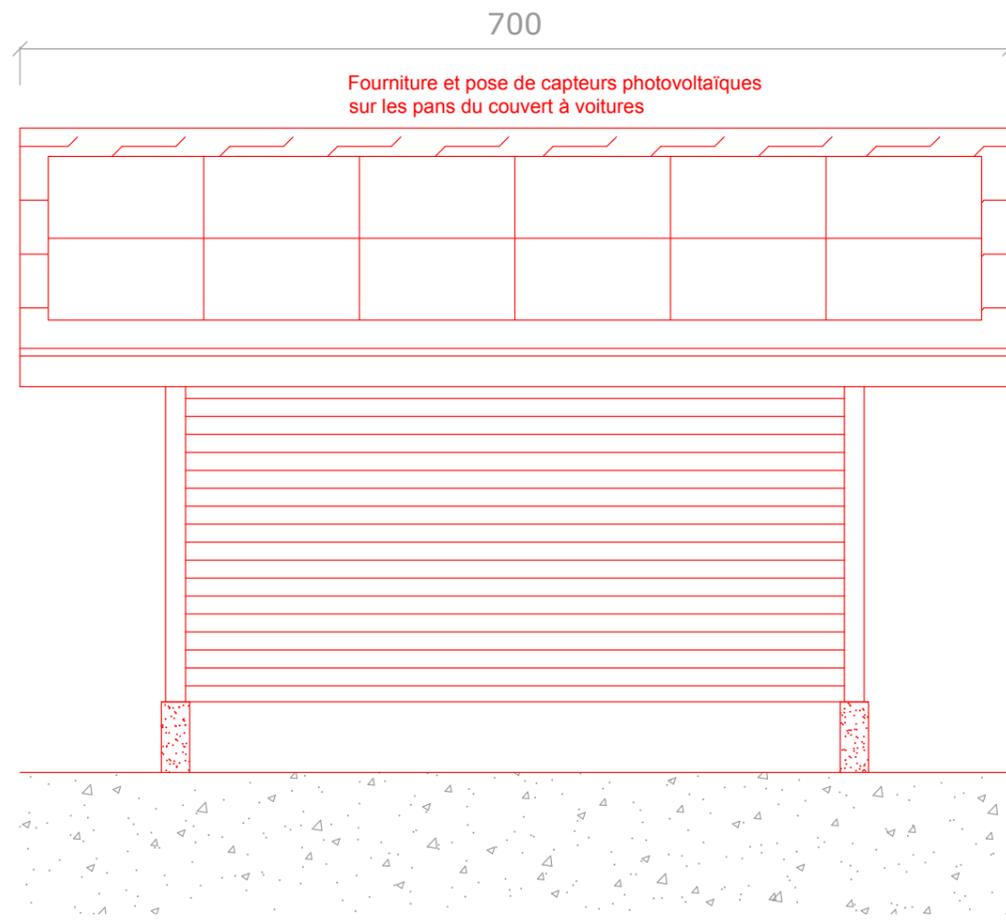


SUD

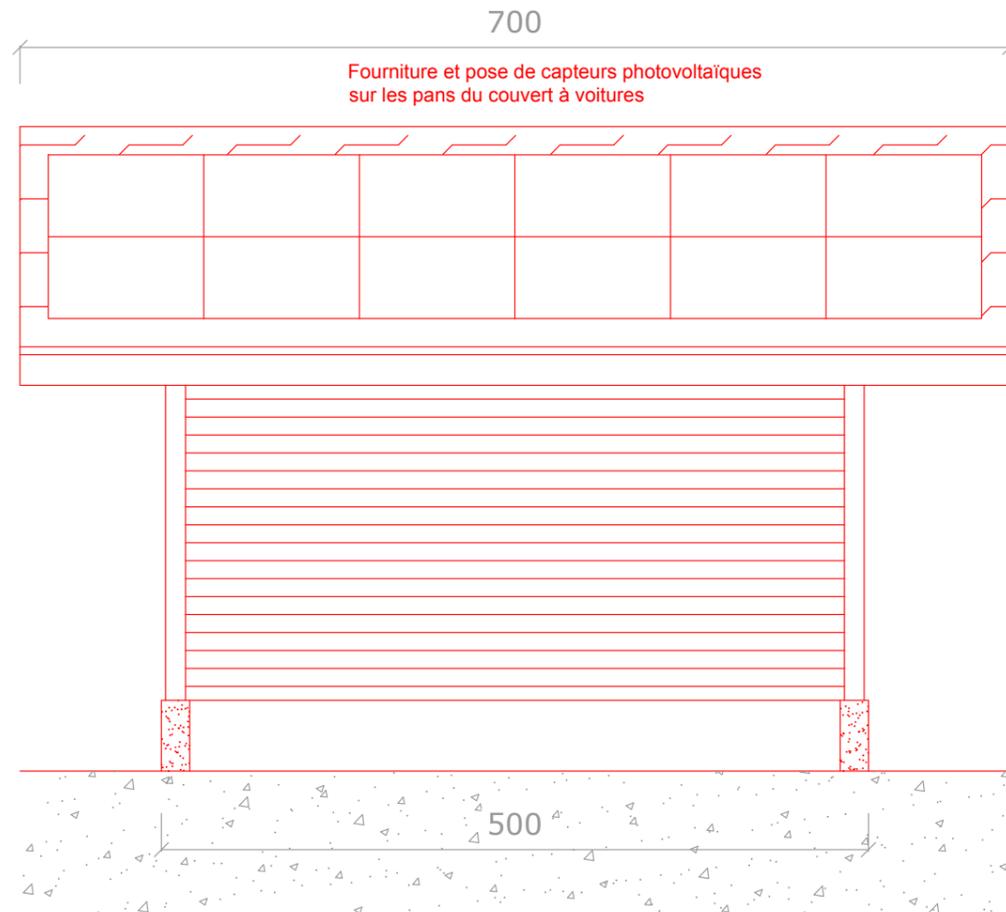

NORD

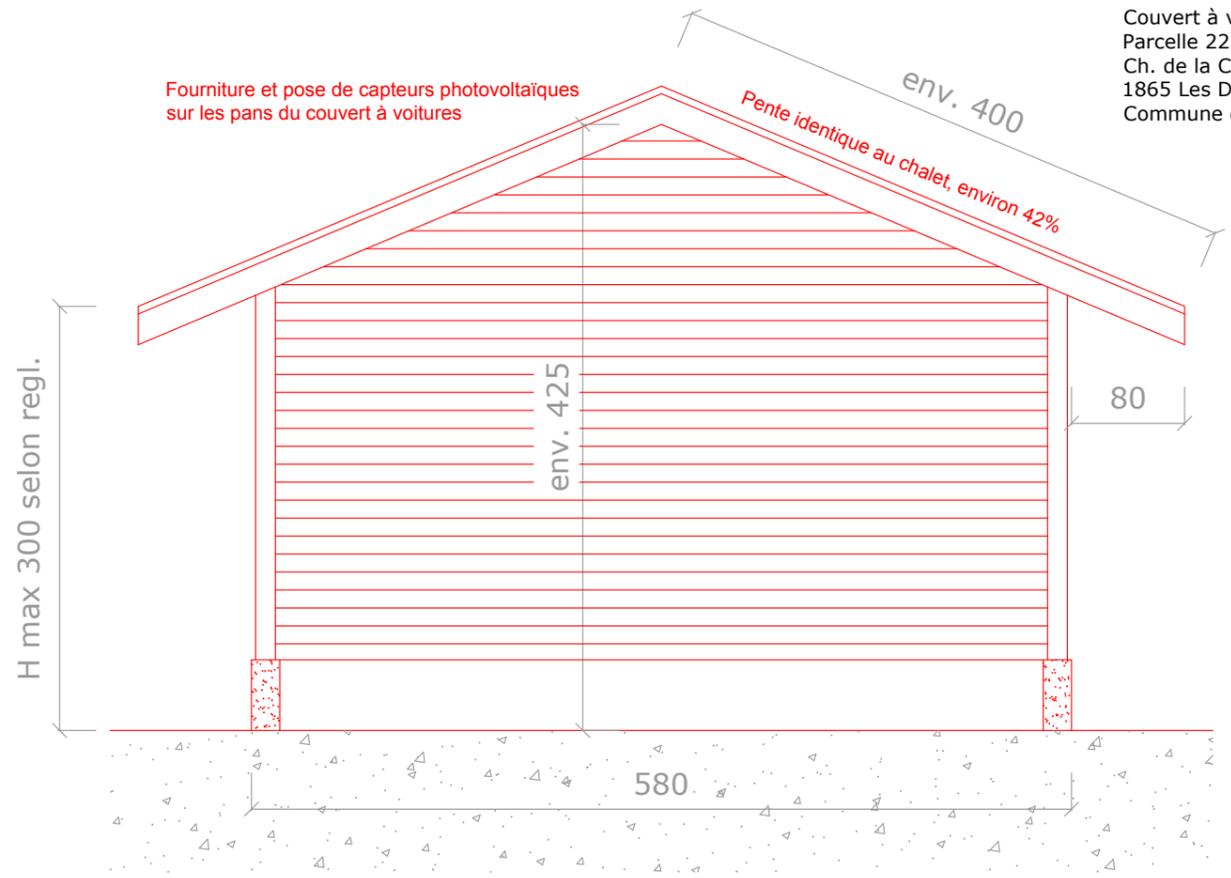

OUEST

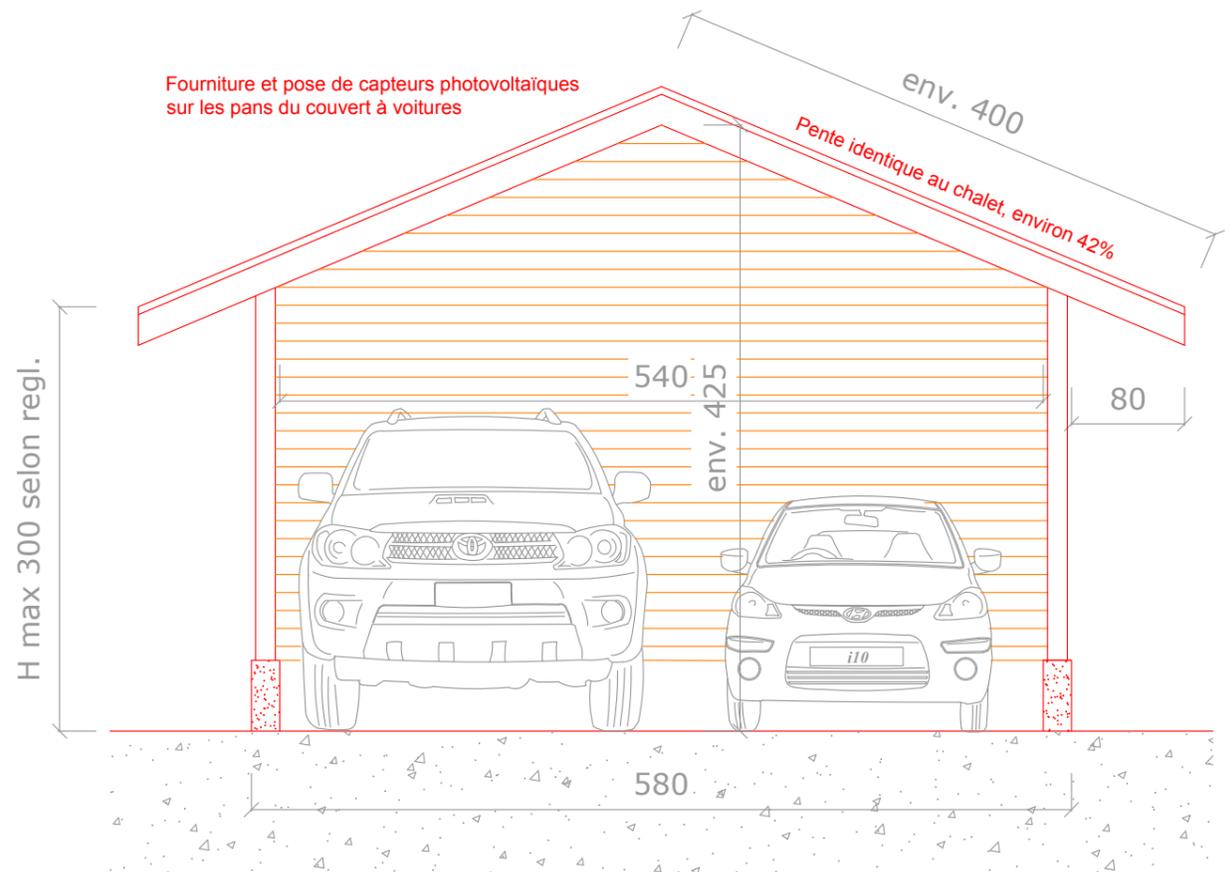

EST