


iMoulet Architecture Sàrl  
Isaline Parisod  
Architecte EPFL  
Rue de la Gare 42  
1865 Les Diablerets  
Tel - 079/359 58 18  
info@imoulet.ch

LES DIABLERETS  
14.03.2024  
ECHELLE 1:50 - A3

L'ARCHITECTE :

LA PROPRIETAIRE :

ENQUETE  
Chalet SCHAFFNER  
Couvert à voitures\_Plan  
Parcelle 2236  
Ch. de la Corbaz 14  
1865 Les Diablerets  
Commune d'Ormont-Dessus

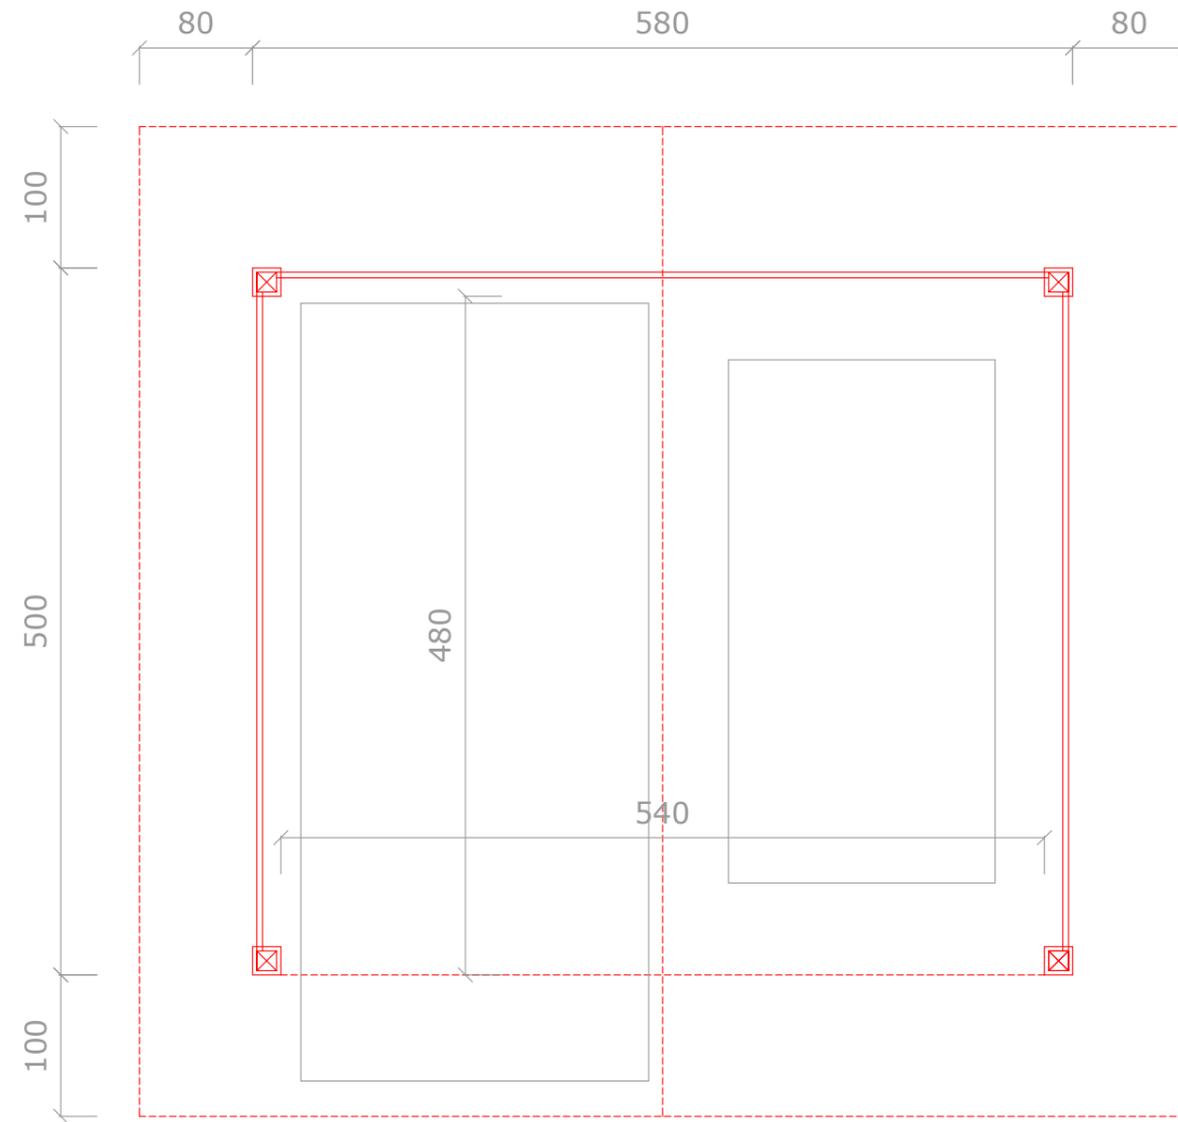

Couvert à voitures  
29.0m<sup>2</sup>