

Protection incendie

plan

OBJET:

Pérennisation du restaurant
"Le Carnotzet"

MAÎTRE DE L'OUVRAGE:

Glacier 3000
Gstaad 3000 AG
Route du Pillon 253
1865 Les Diablerets

MST:	1:100
DIM:	A3
GEZ:	mj
DAT:	12.03.2024
REV:	...
DRUCK:	14.03.2024


Elisabeth Wampfler
Dipl. Arch. EPFL-SIA

Urs Kunz
Dipl. Bauleiter SBA/TS

Klaus Breuninger
Dipl. Innenarchitekt

www.Jaggi.swiss
info@jaggi.swiss
T +41 33 744 26 88

Suterstrasse 1
3780 Gstaad

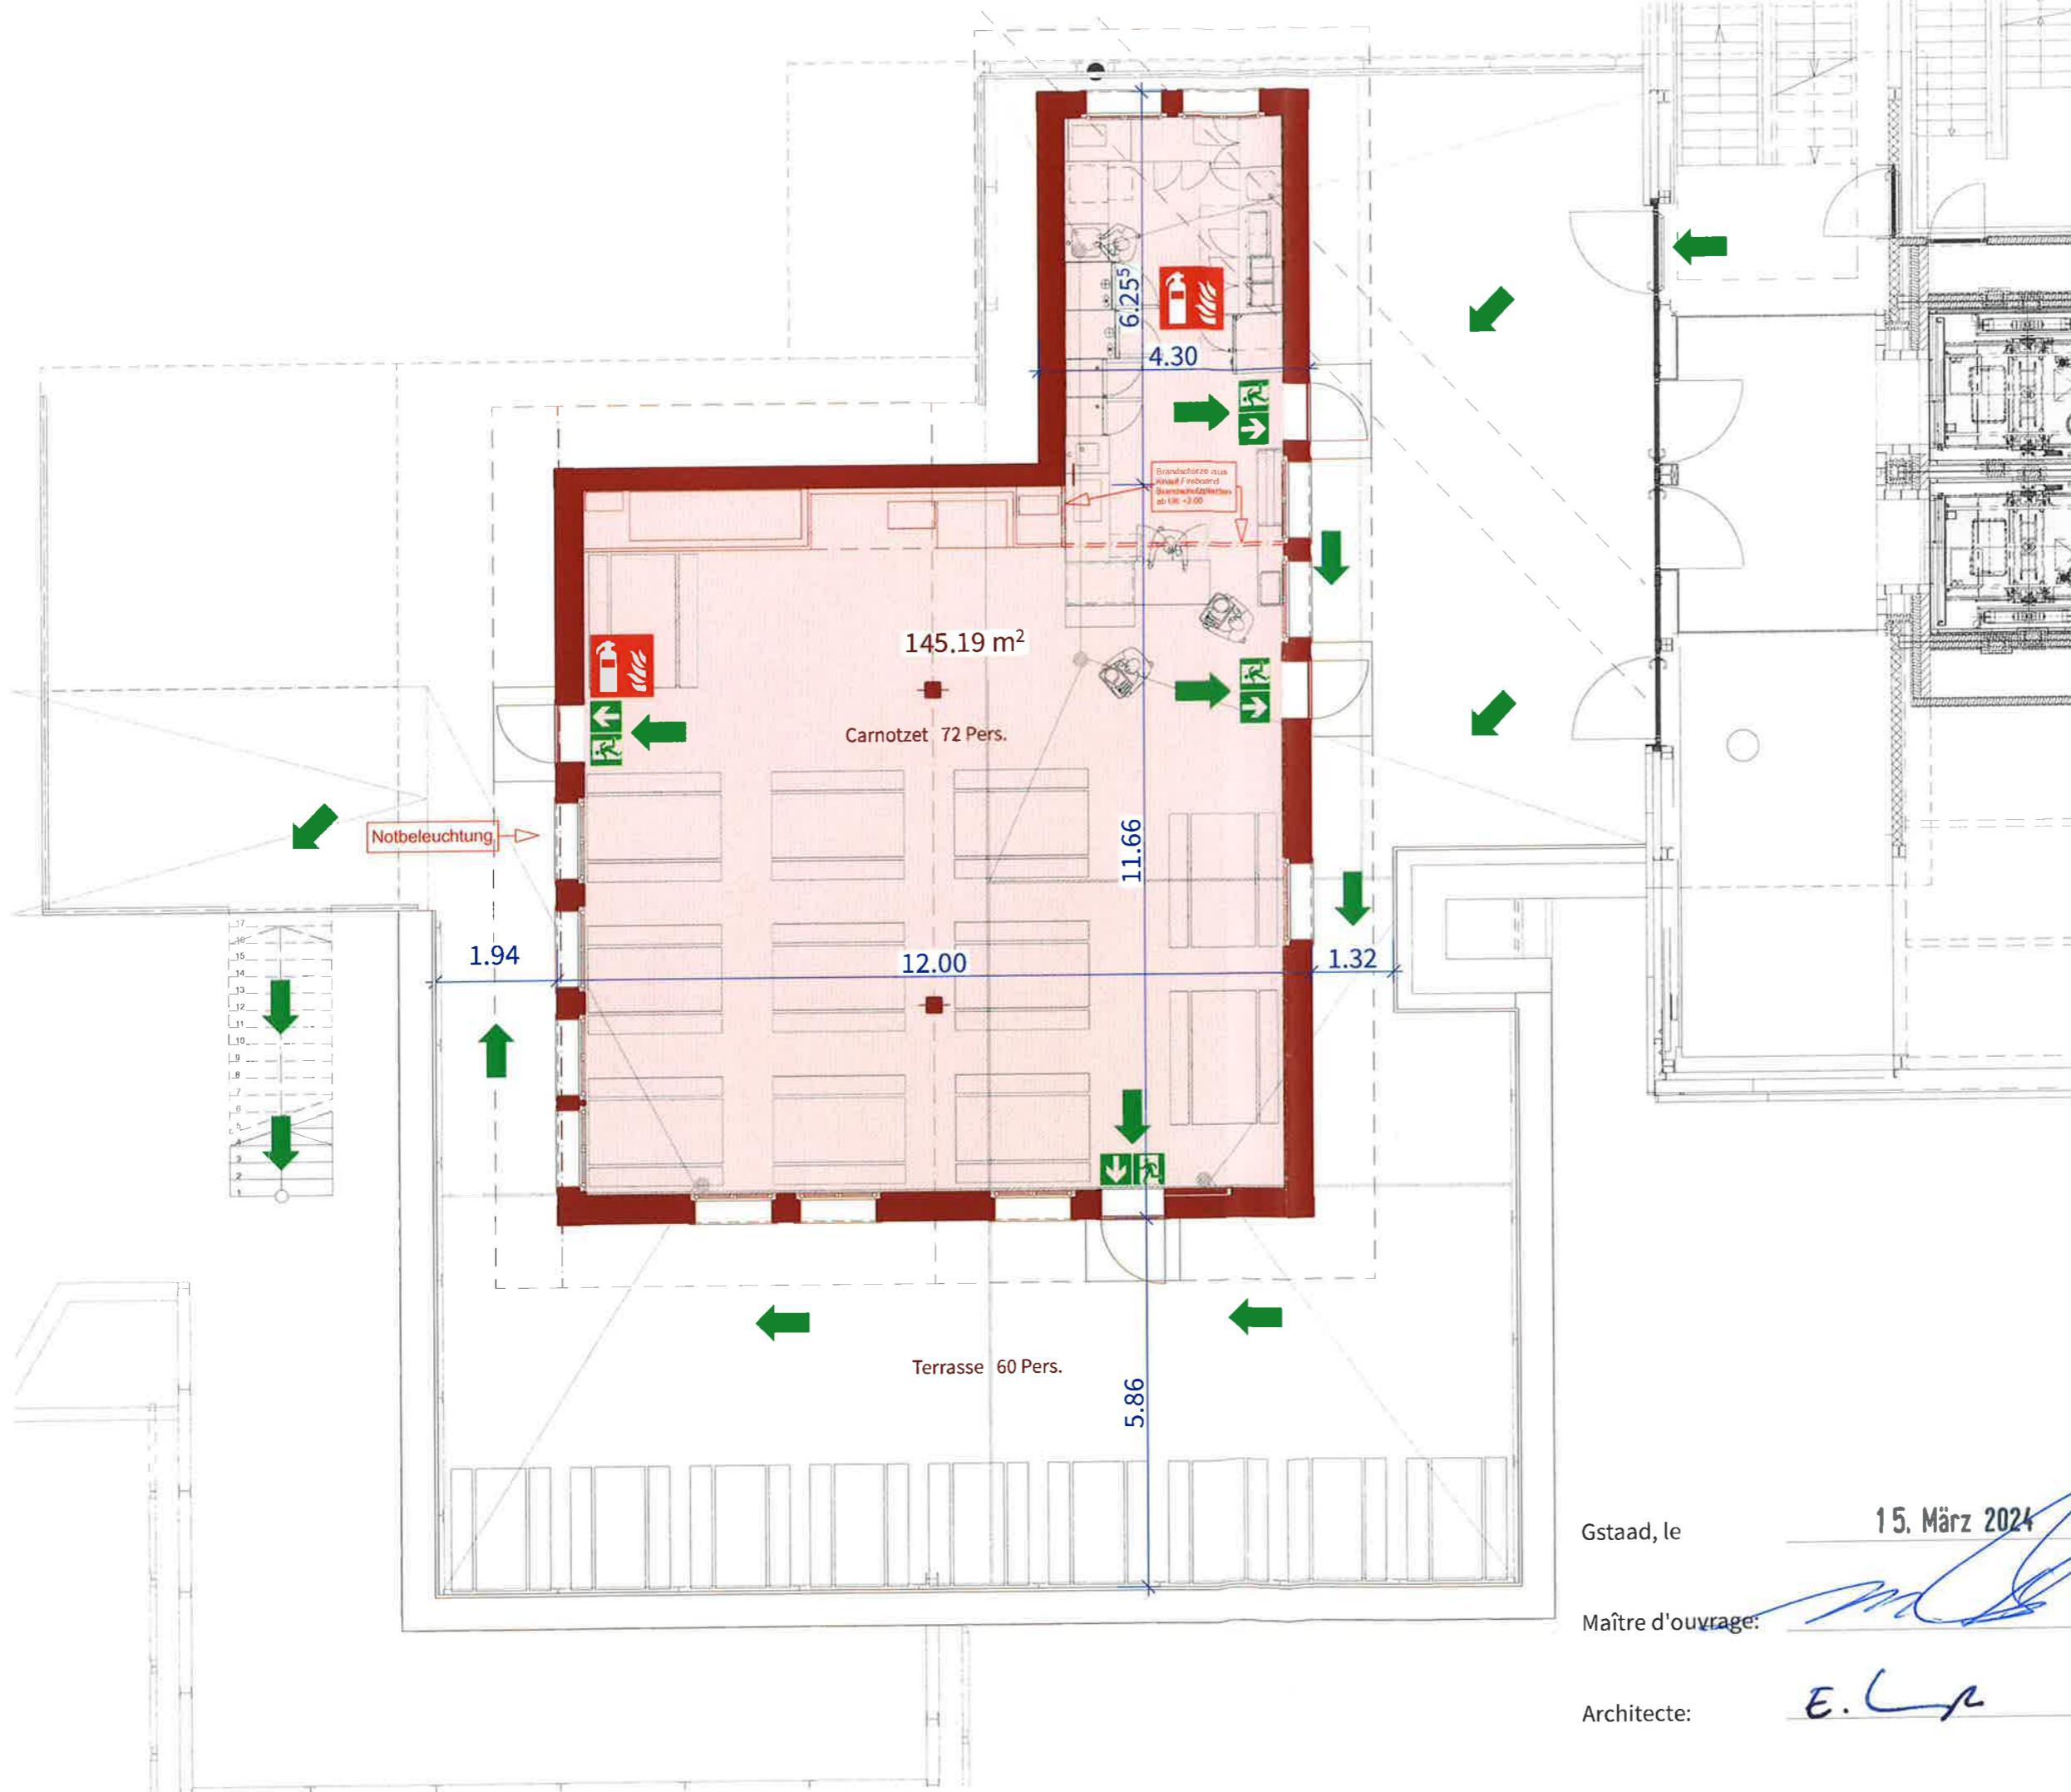

Gstaad, le

15. März 2024

Maître d'ouvrage:

Architecte:

E. L. P.