

District		VD 11
AIGLE		

COMMUNE DORMONT-DESSUS

PLAN PARTIEL D'AFFECTIONATION

"Au Plan es Gallès"

Coordonnées moyennes : 577750 / 133630


Approuvé par la Municipalité dans sa séance du	Le Secrétaire :	Soumis à l'enquête publique du	Le Syndic :	Le Secrétaire :
--	-----------------	--------------------------------	-------------	-----------------

Approuvé par le Conseil communal dans sa séance du	Le Président :	Approuvé préalablement par le département compétent	Lausanne, le
		La Chef(fe) du Département :	

DT 1227.1.011	Echelle : 1 : 500	EFA+C Ingénieurs géomètres officiels SA 1865 LES DIABLETETS
29 mai 2012		Mis en vigueur le

Légende :

- Périmètre du plan partiel d'affectation
 - Limite des constructions le long de la RC 708b selon plan d'alignement du 10.06.57
 - Périmètre d'implantation des bâtiments hors sol
 - Périmètre d'implantation des bâtiments souterrains
 - Liste forestière légalisée au sens de l'art. 13 L.F.O. selon délimitation faite le 2 mai 2012 par l'inspecteur des forêts
 - Bosquets isolés, soumis à la réglementation communale sur les arbres
 - Espace cours d'eau
 - Principe de circulation (indicatif)
- Zones d'affectation :**
- Zone artisanale
 - Zone mixte
 - Zone de verdure
 - Aire forestière
- Liste des propriétaires concernés :
- | | |
|-----------------|--------------------------------------|
| Parcelle n°7037 | ISABEL Philippe |
| Parcelle n°7038 | Diablersz Immobilier SA |
| Parcelle n°7039 | Dilaco Sàrl et Immo Conseils 48 Sàrl |
- vue d'ensemble 1:5000

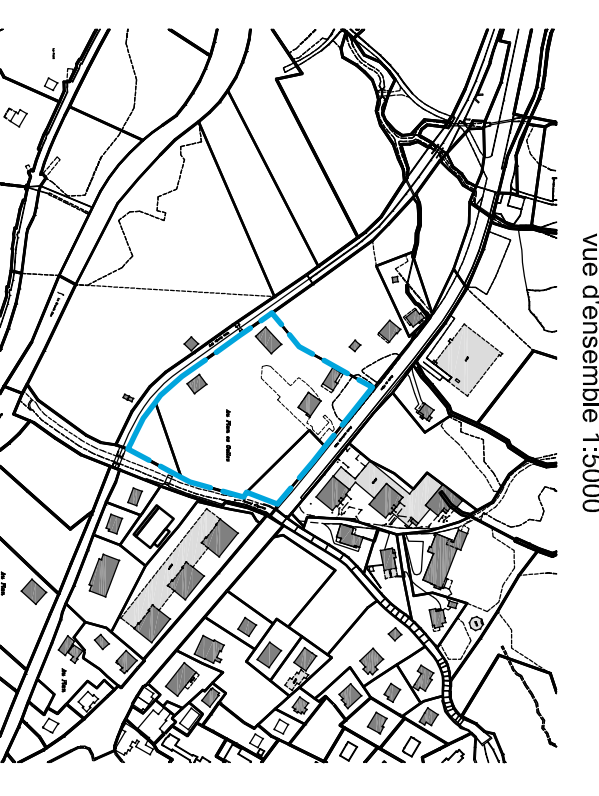

Geodonnées
Etat de Vaud