



Plan d'extension partiel
Secteur VERS LE CLEDARD

PLAN DES ZONES

Bex, le 6 mai 1985

Chavy-Bachod-Lachat
Ing. géomètres-arpenteurs
Aigle - Bex

Approuvé par la Municipalité
le 17 juillet 1986

Le syndic : *[Signature]*

Déposé à l'enquête publique
du 22 juillet au 22 août 1986

Le syndic : *[Signature]*

Adopté par le Conseil communal
le 19 décembre 1986


Le président : *[Signature]*

Approuvé par le Conseil d'Etat
le 25 MARS 1988

L'atteste le Chancelier : *[Signature]*

LEGENDE

- Périmètre du plan d'extension partiel "Vers le Cledard"
- Zone de chalets familiaux A
- Zone de chalets familiaux B
- Zone de chalets C (avec commerce)
- Zone de chalets, selon règlement communal sur le plan d'extension
- Zone de la piste de ski légalisée
- Aire forestière

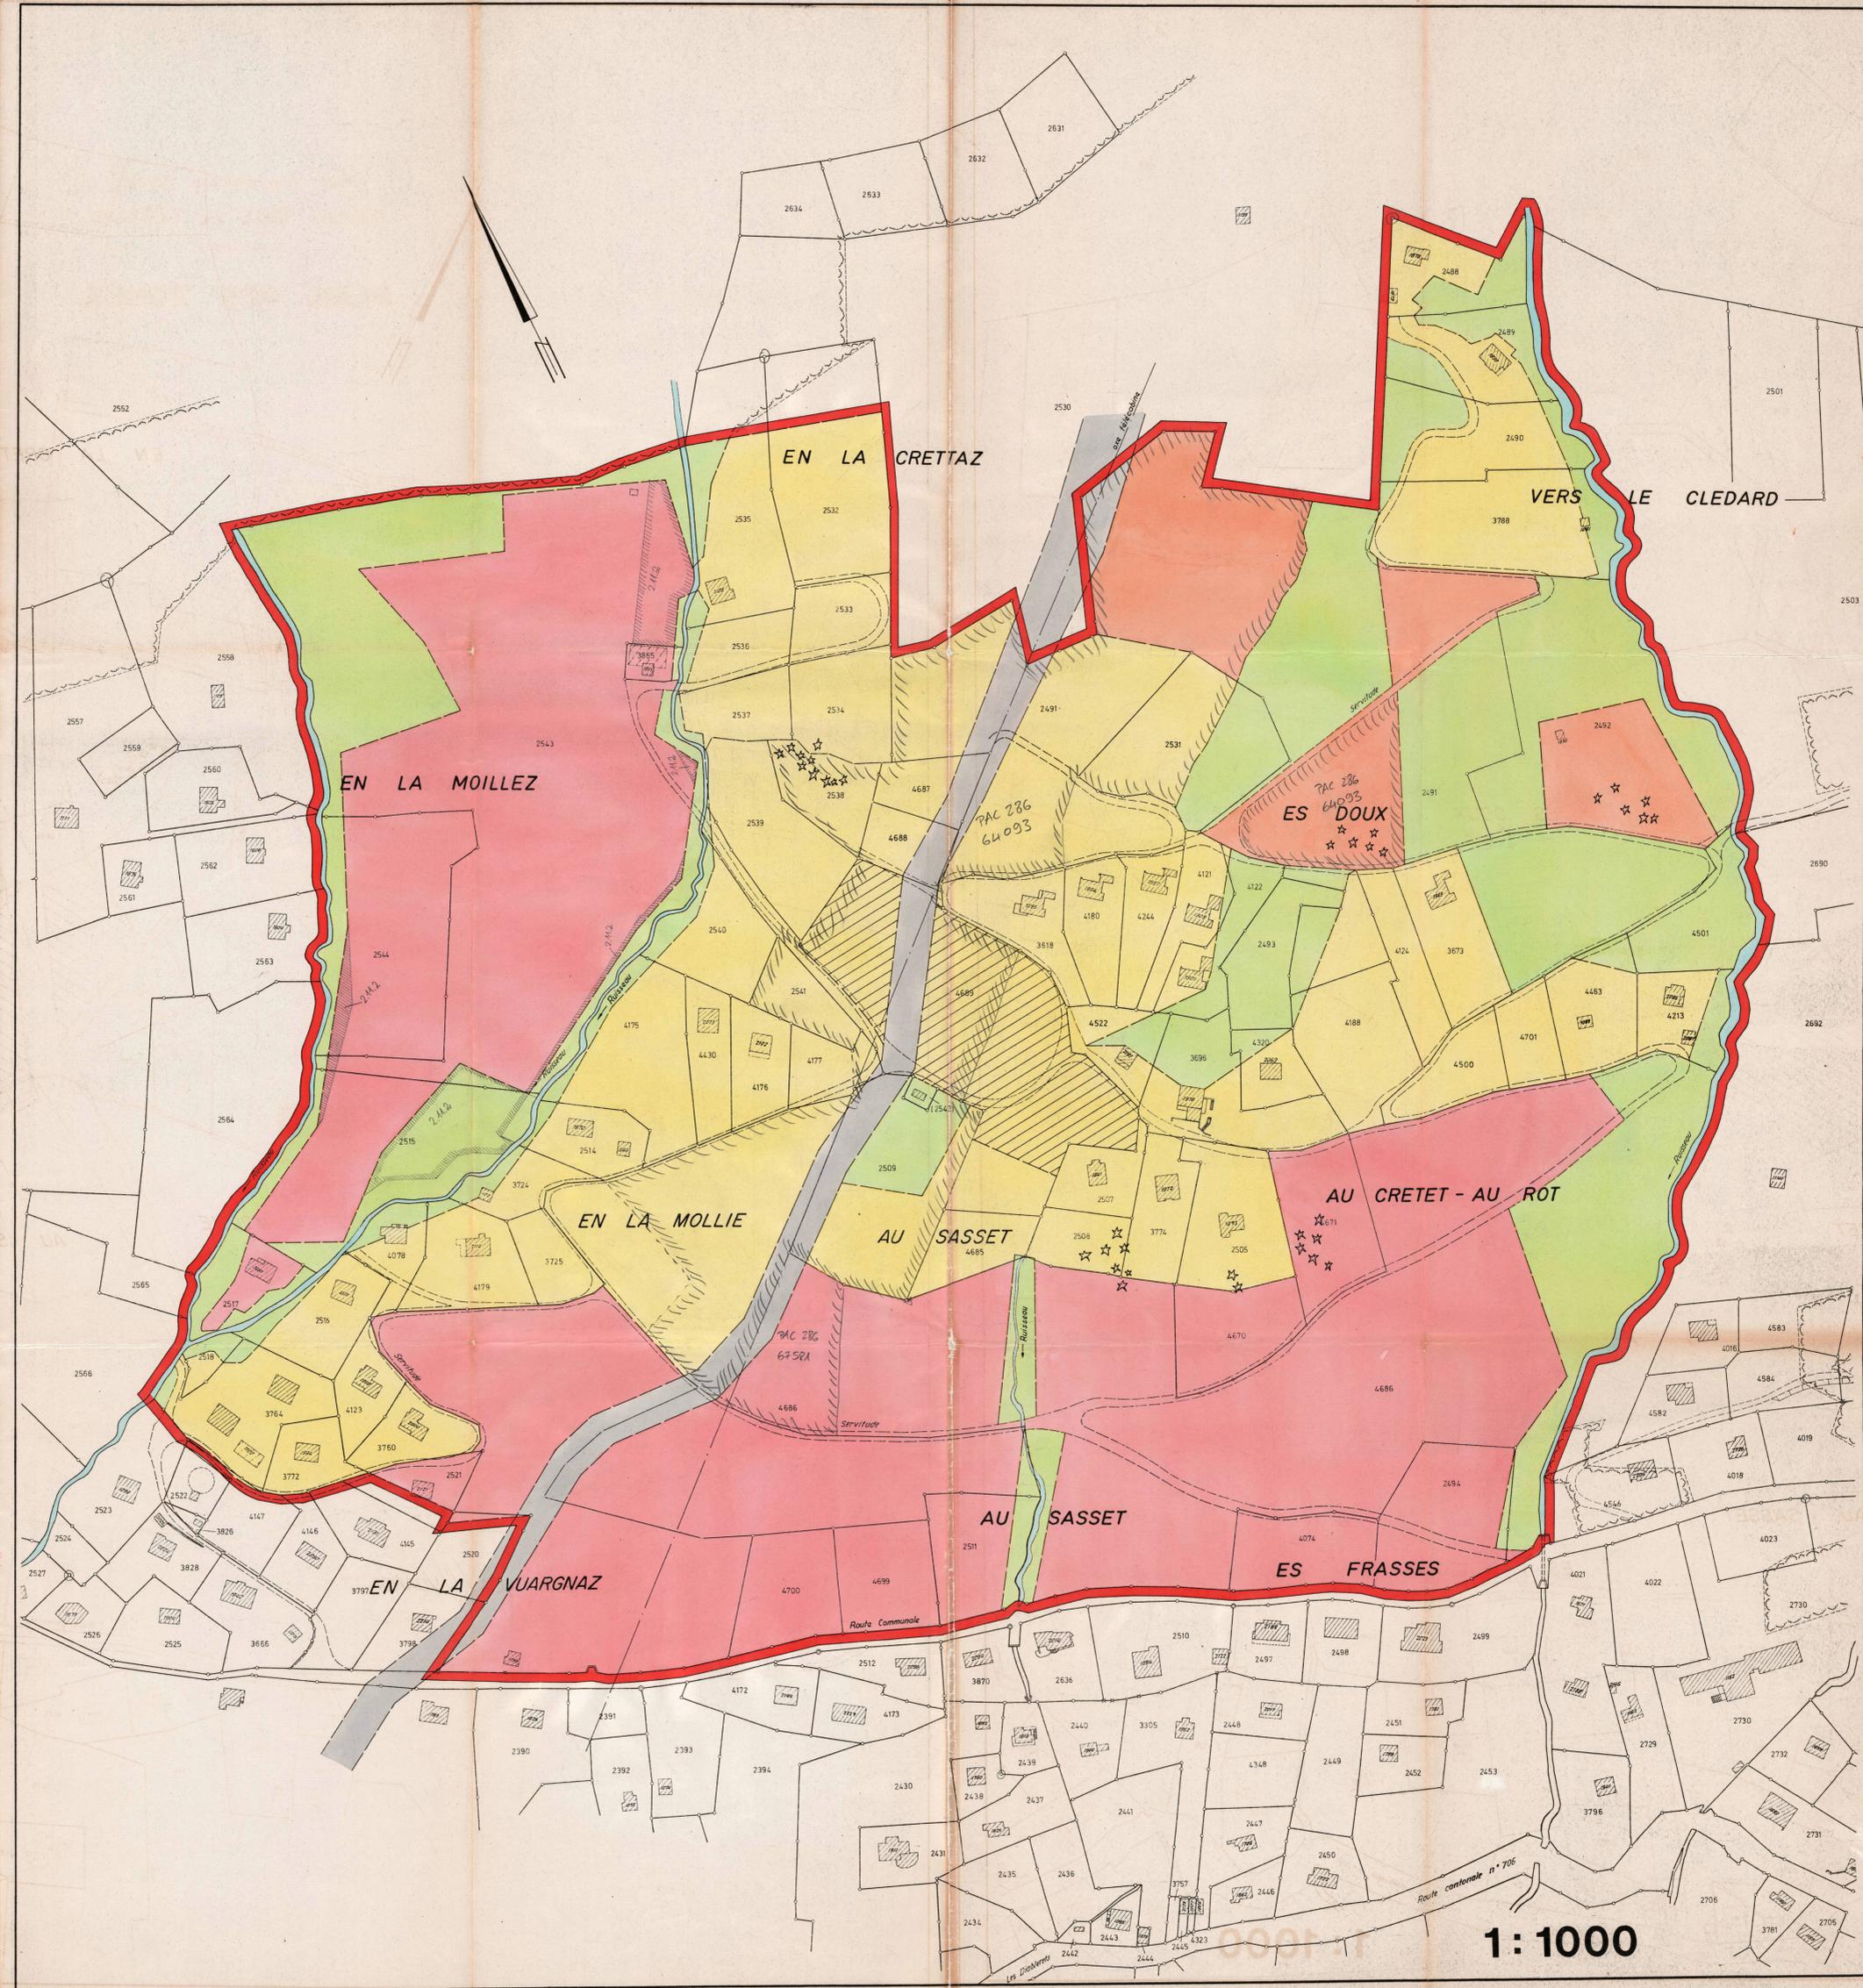

1 : 1000