

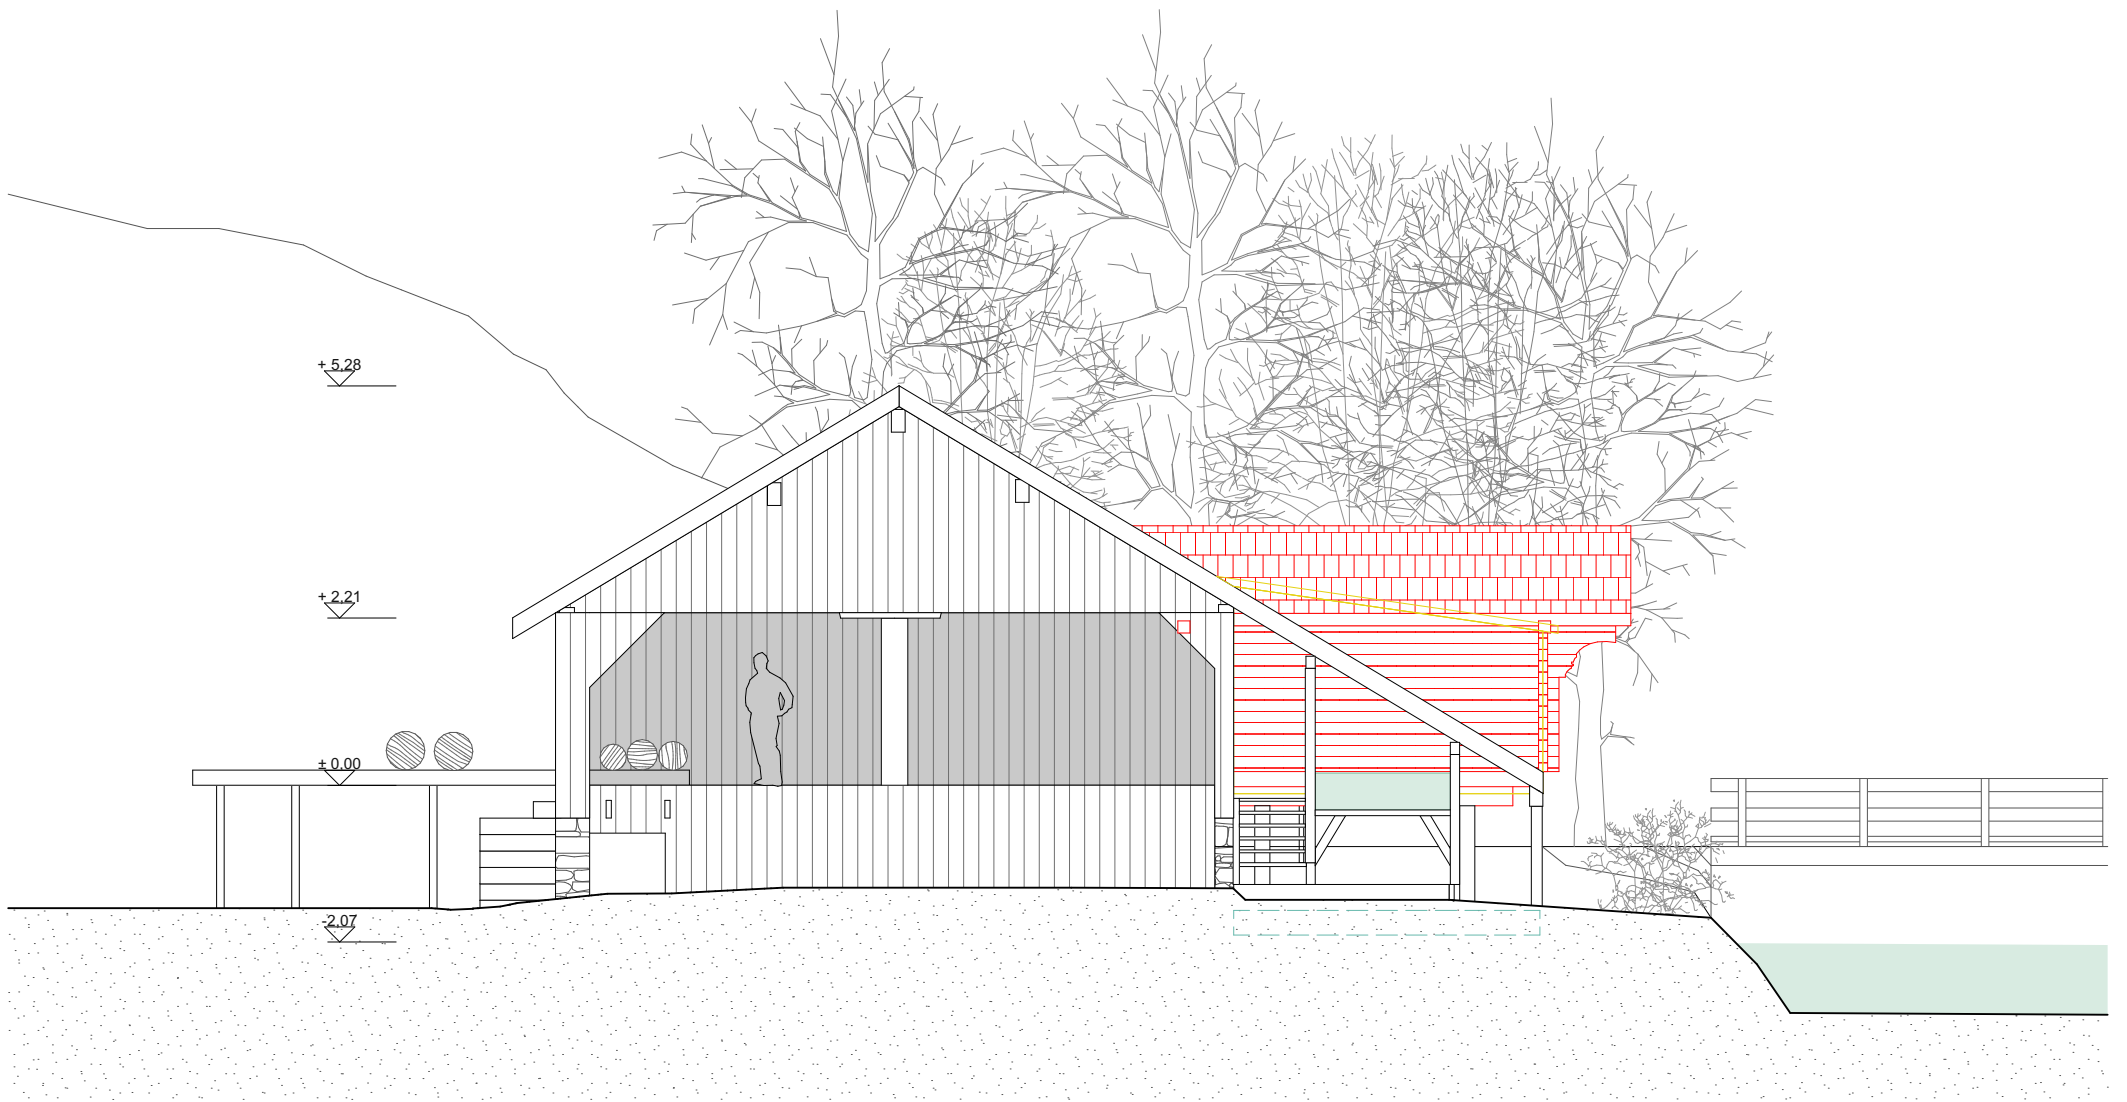


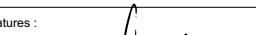

PROJET

 

Ph P. ✓

Signatures :		Légende :		Ouvrage :		Maître d'ouvrage:			Maître d'oeuvre										
Propriétaire : 		existant		LA SCIERIE DES PLANCHES		Fondation VD 3209			Nadia Gloor Architecte EPFL										
		nouveau		Parcelle 6771 - ECA 760		Rte du Pilon 12, 1865 Les Diablerets			Rte. Col de la Croix 1 A, 1865 Les Diablerets										
		démolé		Ch. des Planches, 1864 Vers l'Eglise		079 623 54 14 - bphn@bluewin.ch - www.vd3209.ch			079 338 30 07 - gloor.nadia@bluewin.ch										
Architecte : 		limite de construction		N° de plan:		Titre:		Echelle :		Format :		N° de projet :		Dessinateur:		Date :		Etat du projet :	
		canalisations		33-06		Facade EST		1:100		A4		232		NG		23.05.24		MAE	