


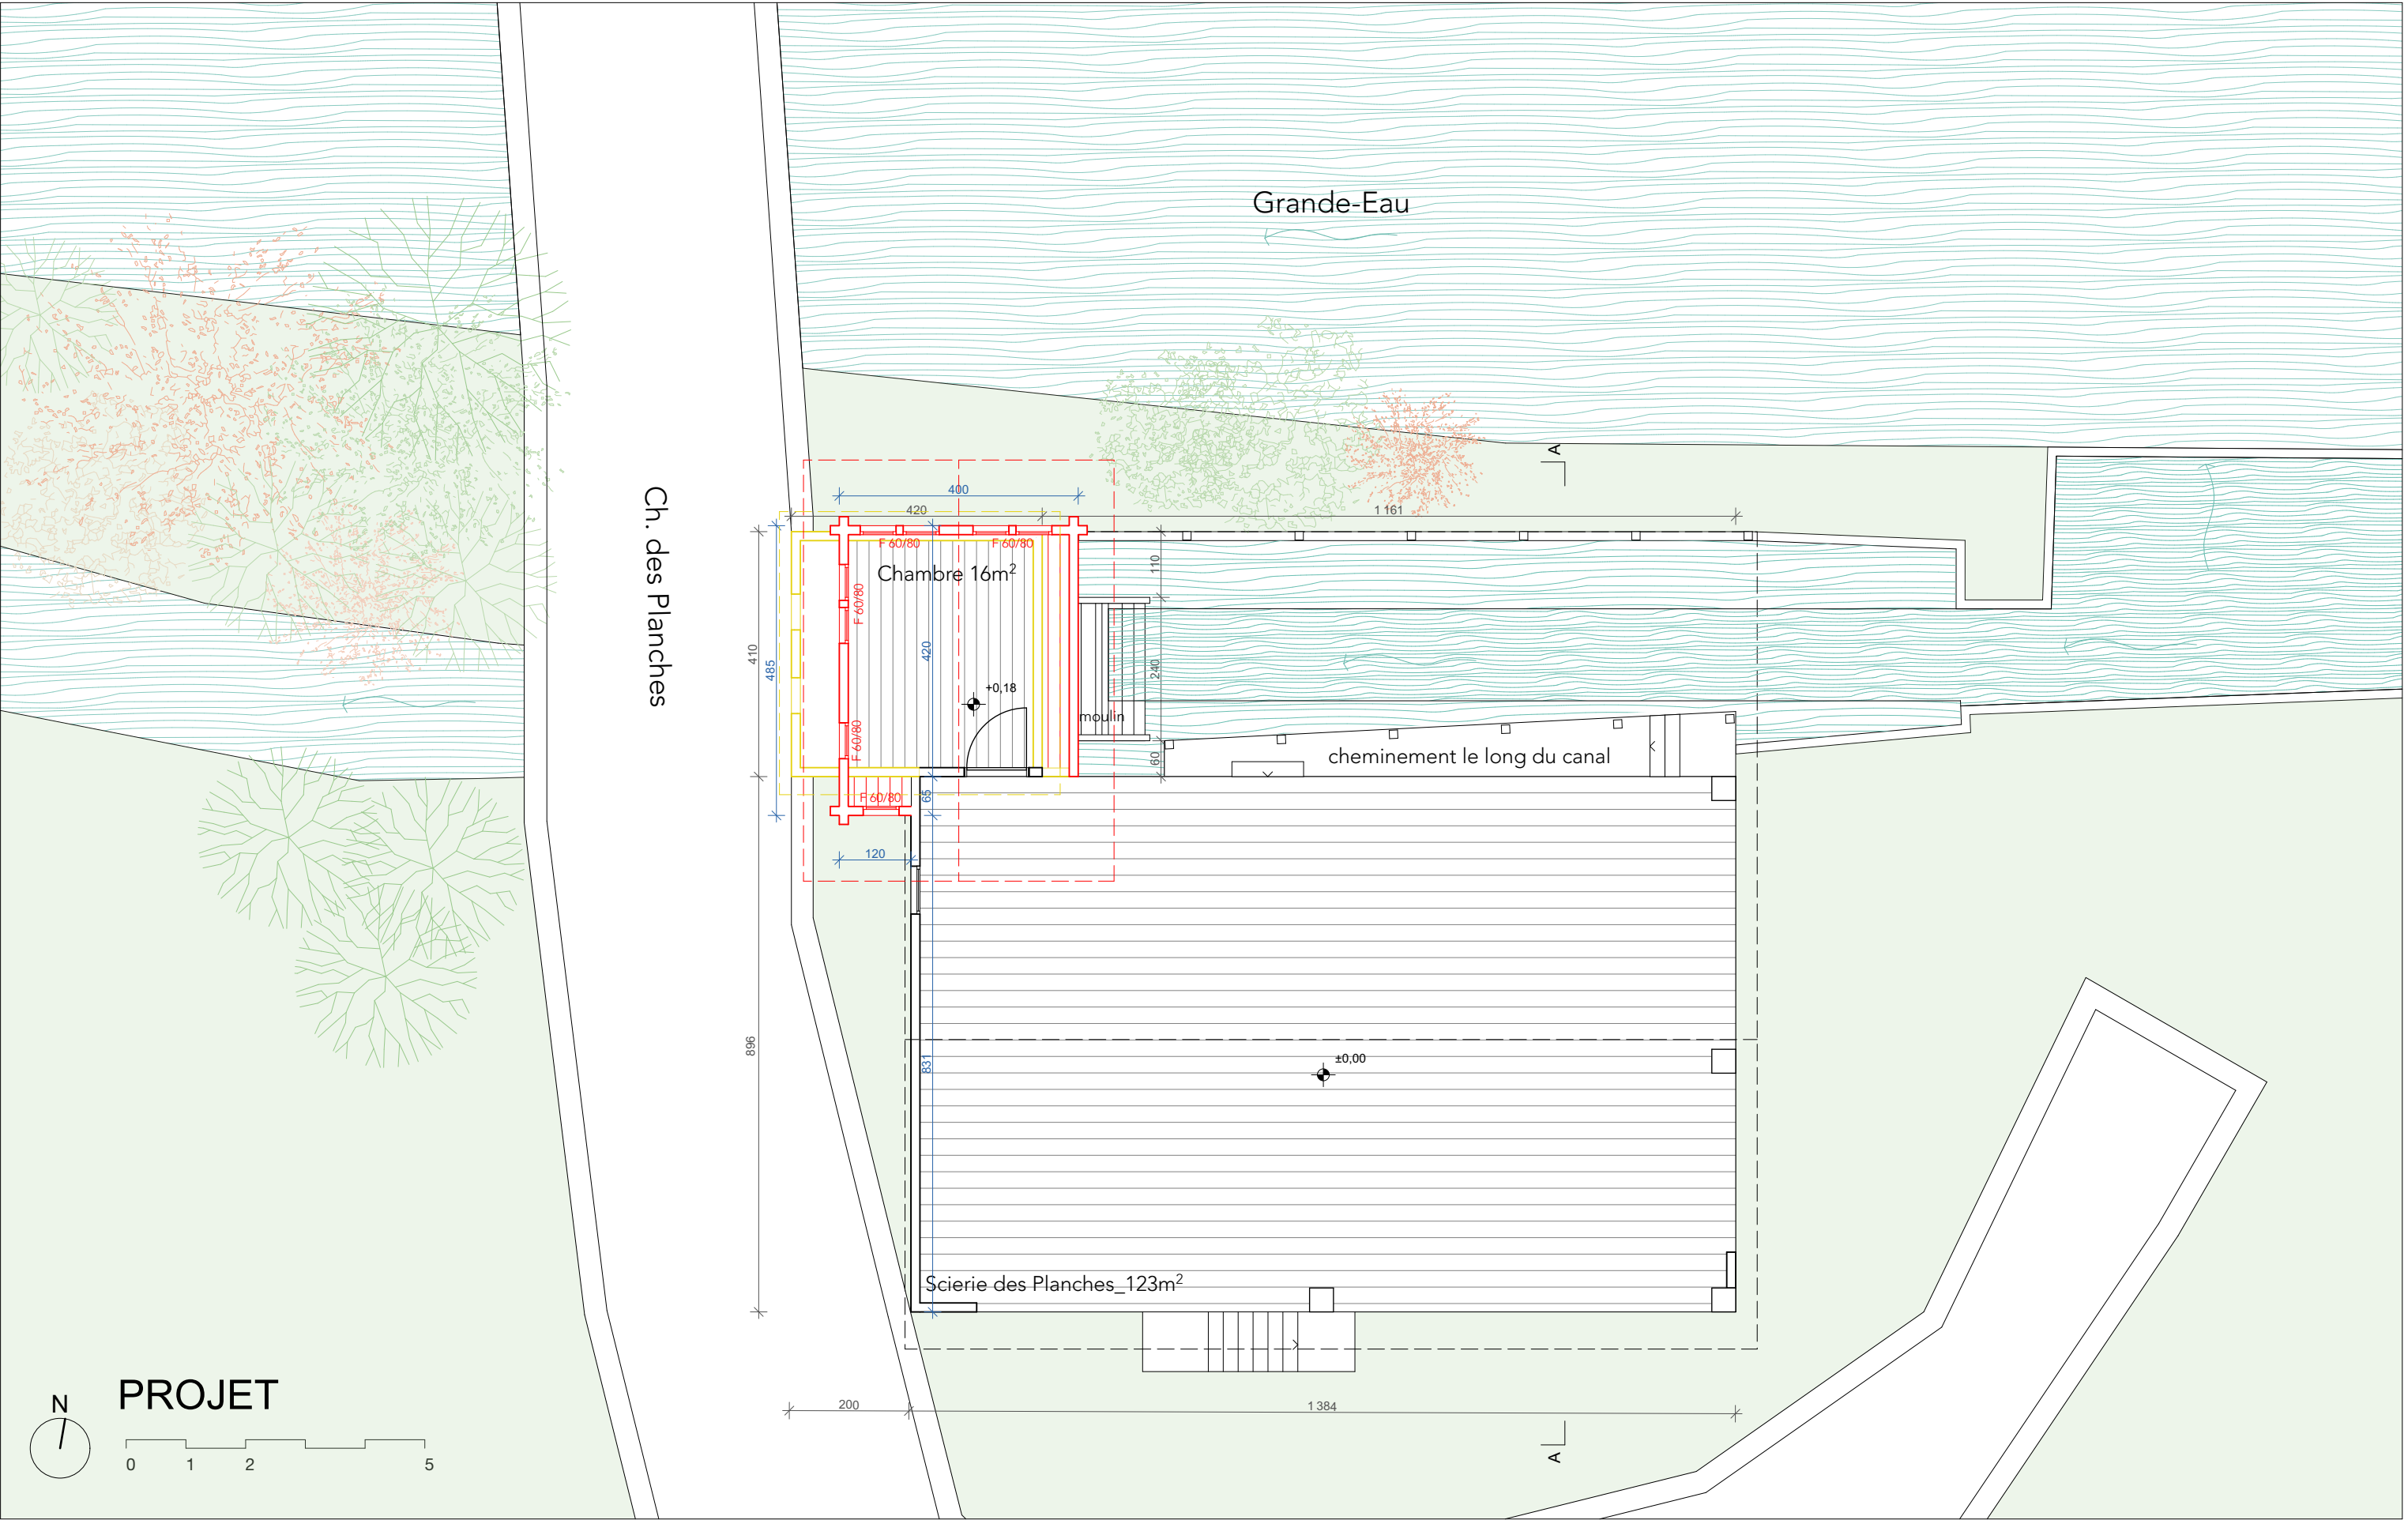

Descriptif du projet : - Réhabilitation de la toiture de la galerie par une couverture en anseilles. La toiture en tôle n'est actuellement plus étanche. - Transformation de la chambre de la scierie > toiture à deux pans en anseilles, pour une meilleure intégration à l'état existant > reconstruction des murs en madrier de façon traditionnelle > éviter l'empiètement sur la route publique en reculant la chambre	Signatures : Propriétaire : Architecte :	Légende : existant nouveau démol limite de construction canalisations	Ouvrage : LA SCIERIE DES PLANCHES Parcelle 6771 - ECA 760 Ch. des Planches, 1864 Vers l'Eglise		Maître d'ouvrage: Fondation VD 3209 Rte du Pillon 12, 1865 Les Diablerets 079 623 54 14 - bphn@bluewin.ch - www.vd3209.ch		Maître d'oeuvre Nadia Gloor Architecte EPFL Rte. Col de la Croix 1 A, 1865 Les Diablerets 079 338 30 07 - gloor.nadia@bluewin.ch		
			N° de plan: 33-01	Titre: Rez-de-chaussée	Echelle : 1:100	Format : A3	N° de projet : 232	Dessinateur: NG	Date : 23.05.24