

# PLAN DE SITUATION DRESSE POUR ENQUETE COMPLEMENTAIRE A L'ENQUETE CAMAC N° 196'204

## Création d'un appartement et modification d'ouverture en façade

### Commune d'Ormont-Dessus

Lieu-dit : Derrère le Crétex

Coordonnées moyennes : 2'578'595 / 1'133'520

altitude : 1250 m. env.

Zone d'affectation : "zone de chalets"

Zones de danger : - glissements de terrain profonds permanents, danger faible (classe 2)  
- glissements de terrain superficiels spontanés, danger imprévisible (classe 10)

Secteur de protection des eaux : üB

Degré de sensibilité au bruit (adopté) : III

Raccordements EC / EU : aux installations existantes

Mentions : - n° 2017/320 : mensuration en cours  
- n° 2021/2129 : résidence principale  
- n° 2021/3326 : mutation de projet avec abornement différé

Dérogation : aucune

Particularité : aucune

### Parcelle n° 7525

Selon feuillet RF en date du 20.05.2024

Champ, pré, pâturage 1040 m<sup>2</sup>Total 1040 m<sup>2</sup>

Propriétaires : CROISIER Alain  
CROISIER Christine

#### Propriétaires des parcelles voisines

2315 WAGEN Peter  
WAGEN Pascale  
2330 ANSERMOZ Anne-Marie  
5147 PPE "La Berneuse"  
7320 BOLOMEY Laurence  
7526 LICCIARDI Carlo

La réalisation du projet n'implique pas de mise à jour du plan RF

**GÉO SOLUTIONS**  
ingénieurs SA


Chemin du Plan 35 | 1865 Les Diablerets | 024 492 24 14  
diablerets@geo-solutions.ch  
www.geo-solutions.ch



Les Diablerets, le 27 mai 2024

Etienne BORTOZ  
ing. HES / géom. officiel

Les propriétaires :

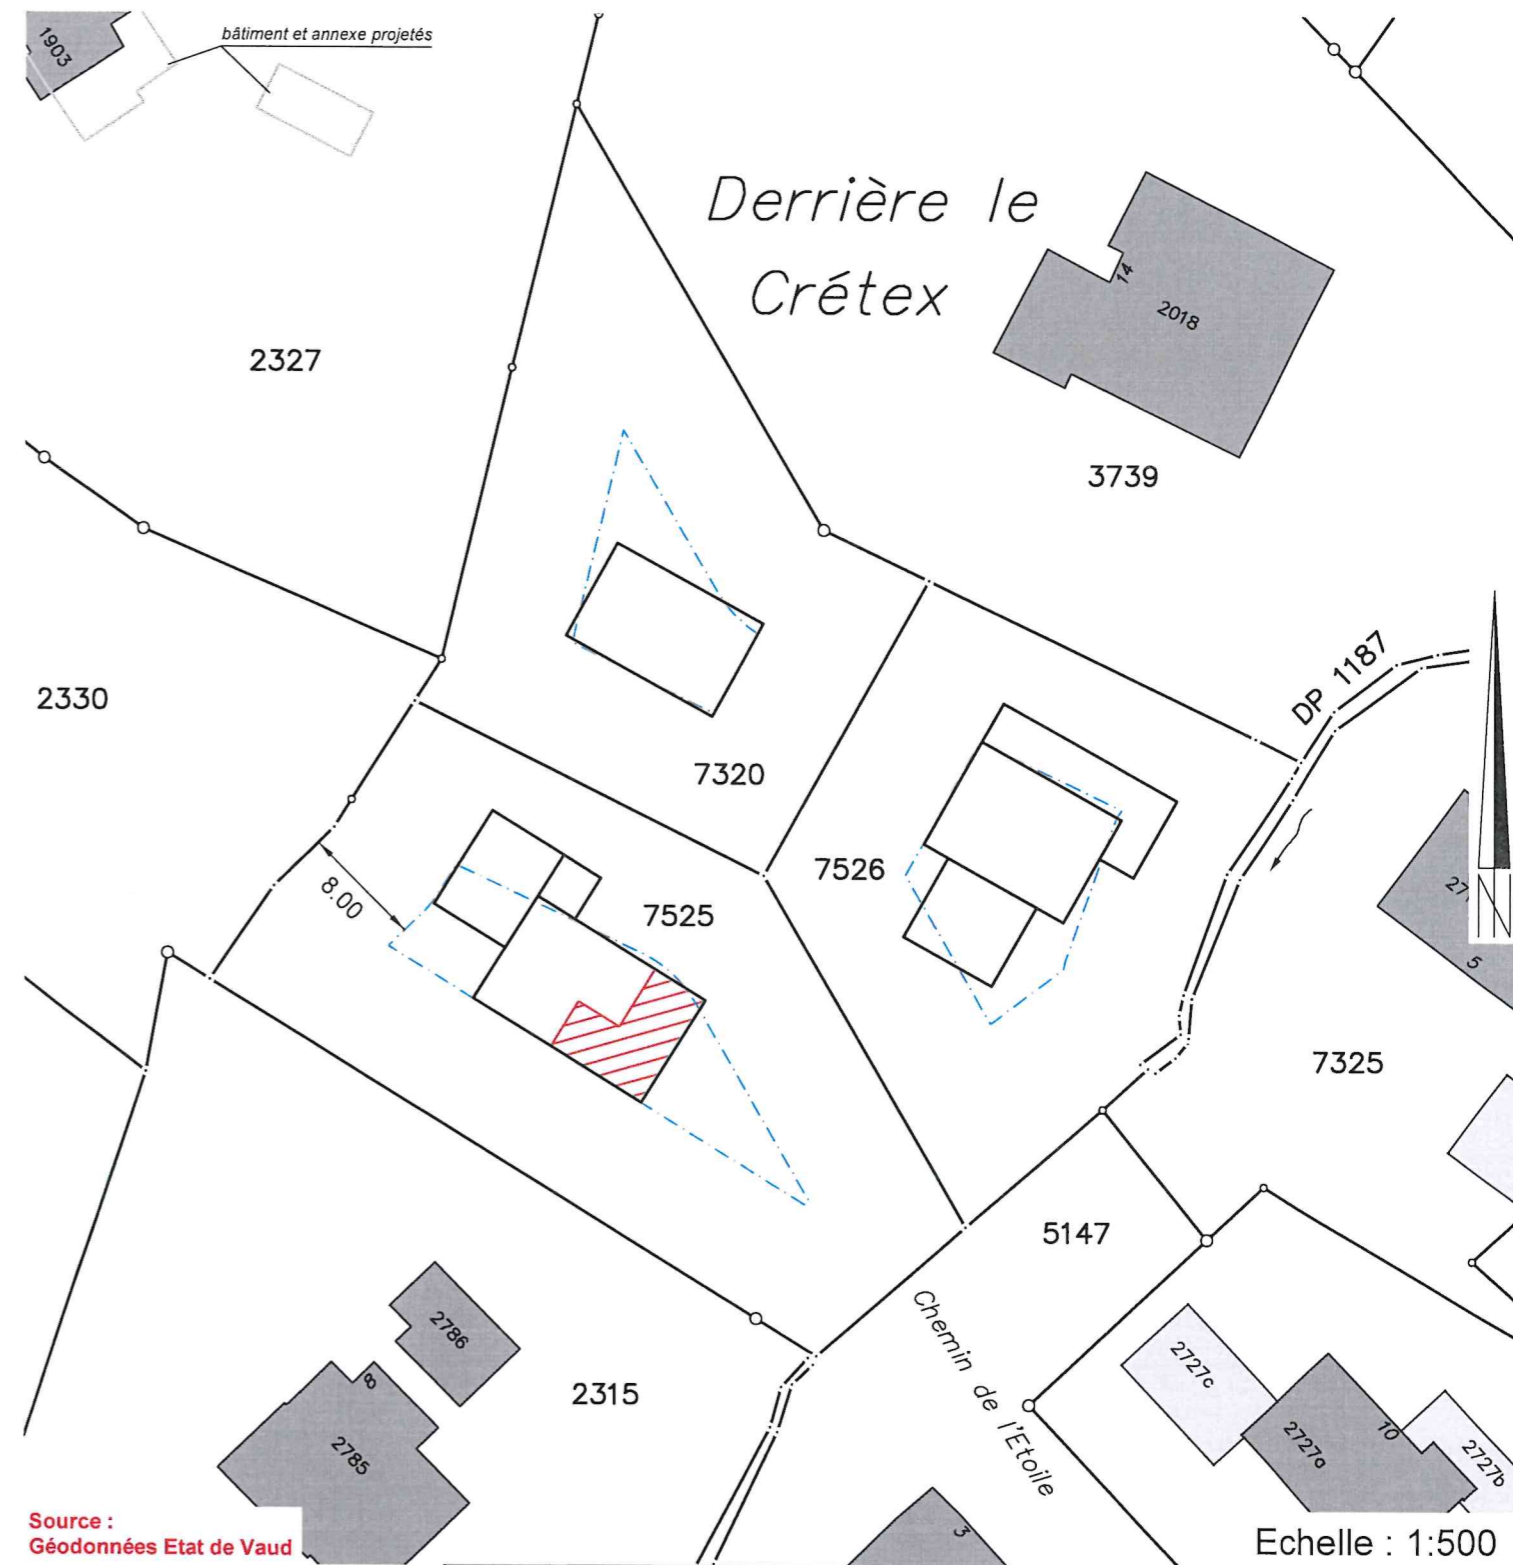

Source :  
Géodonnées Etat de Vaud

Servitudes : Seules les PJ du RF font foi

ID 1998/5926 C Passage public de 1.20 et 3 mètres de largeur  
ID 1999/15518 D/C Passage à pied et pour tous véhicules  
ID 1999/15399 D Passage à pied et pour tous véhicules  
ID 1999/15674 D/C Passage à pied et pour tous véhicules  
ID 1999/15683 C Canalisation(s) quelconques

Légende :

bâtiments projetés selon enquête CAMAC n°196'204  
 appartement à créer  
 limite des constructions selon art. 17 RCPC

Détails : voir plans de l'architecte